


Úřední deska: Městská část Praha 3

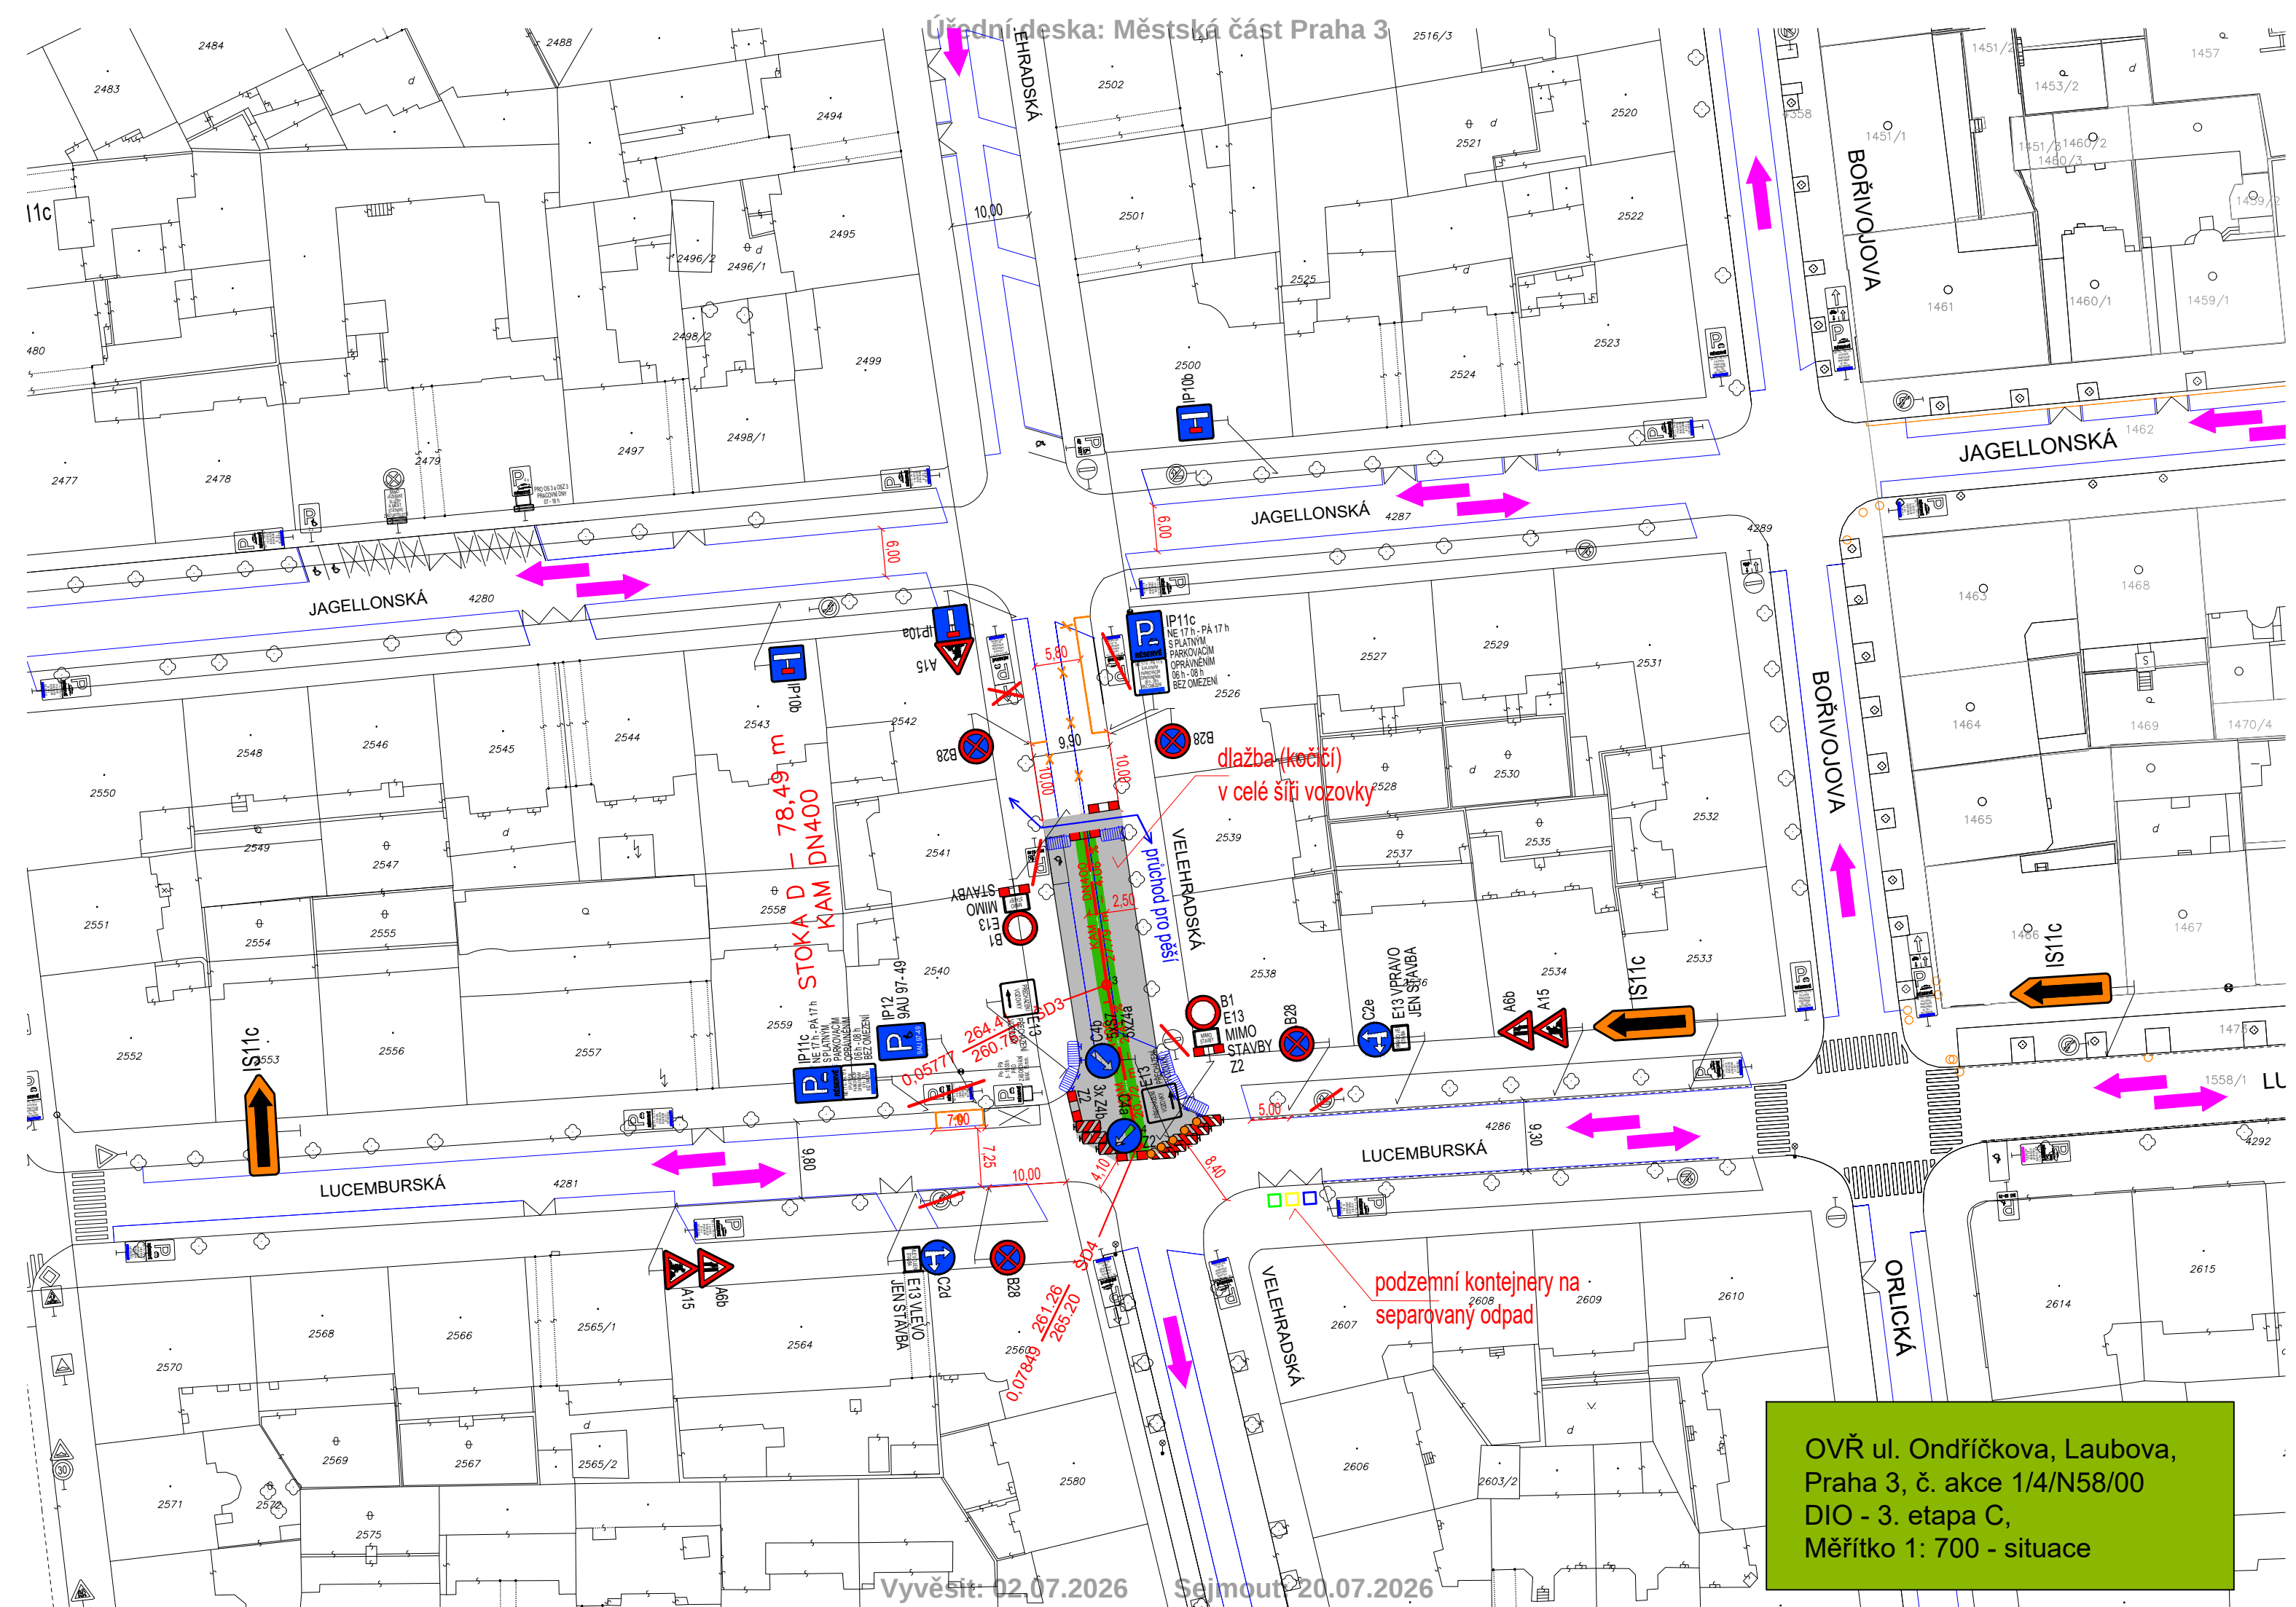

OVŘ ul. Ondříčkova, Laubova,
Praha 3, č. akce 1/4/N58/00
DIO - 3. etapa C,
Měřítko 1: 700 - situace

Vyvěsit: 02.07.2026

Sejmout 20.07.2026