

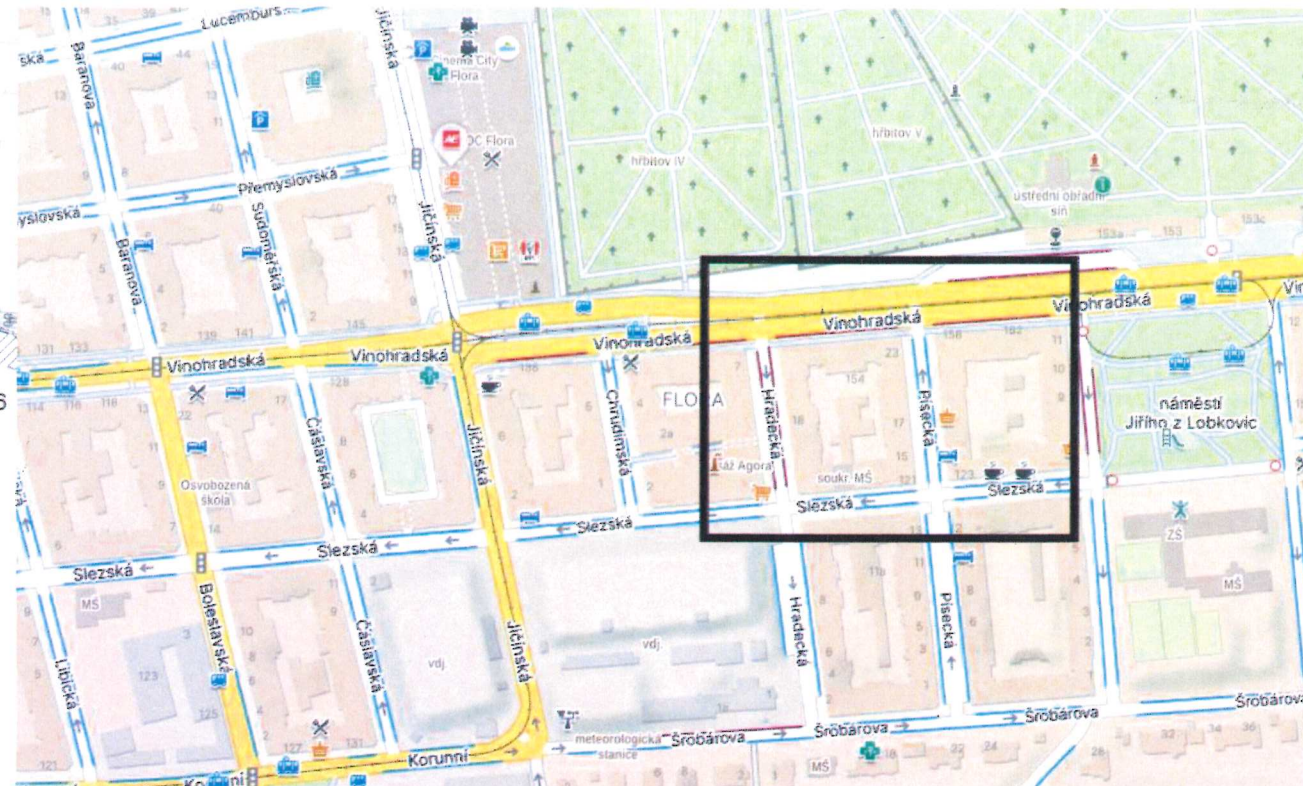


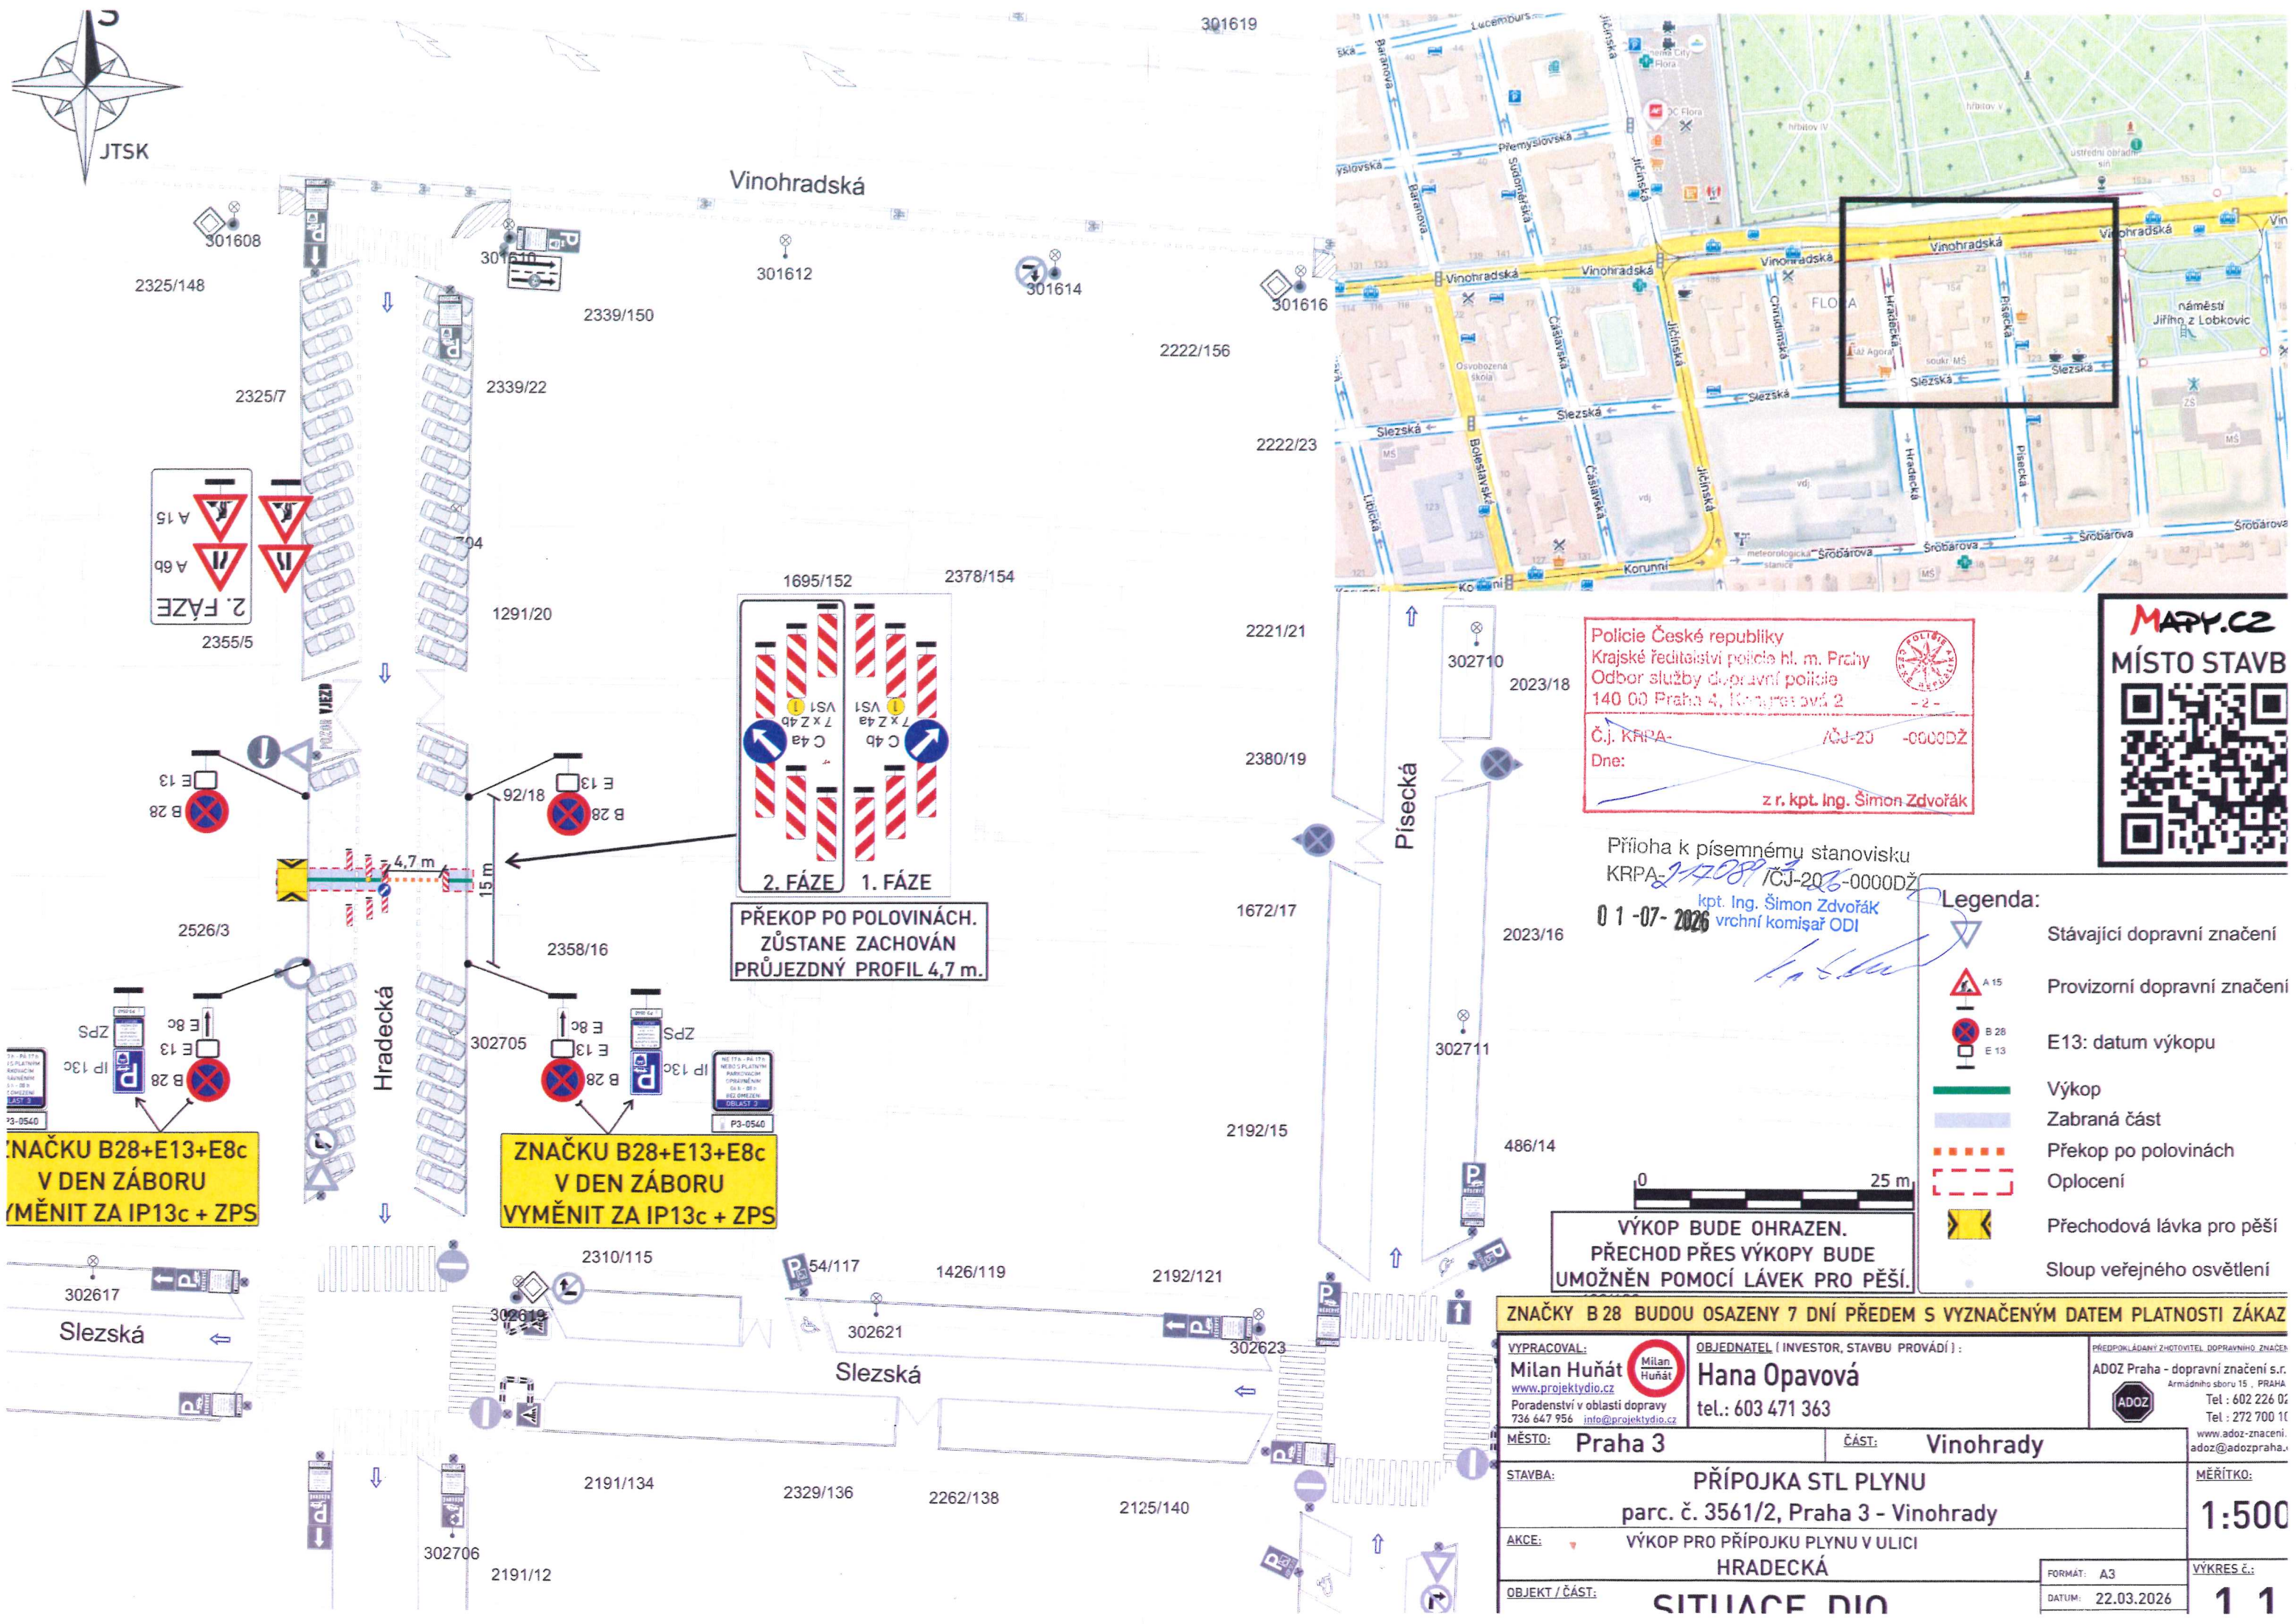

Policie České republiky
Krajské ředitelství policie hl. m. Prahy
Odbor služby dopravní policie
140 00 Praha 4, Korymbová 2
- 2 -
Č.j. KRPA- /ČJ-20 -0000DŽ
Dne: z r. kpt. Ing. Šimon Zdvorač

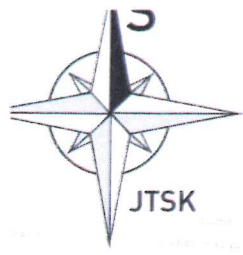

Příloha k písemnému stanovisku
KRPA- /ČJ-20 -0000DŽ
01-07-2026 kpt. Ing. Šimon Zdvorač
vrchní komisař ODI

- Legenda:
- Stávající dopravní značení
 - Provizorní dopravní značení
 - E13: datum výkopu
 - Výkop
 - Zabraná část
 - Překop po polovinách
 - Oplocení
 - Přechodová lávka pro pěší
 - Sloup veřejného osvětlení

VÝKOP BUDE OHRAZEN.
PŘECHOD PŘES VÝKOPY BUDE
UMOŽNĚN POMOCÍ LÁVEK PRO PĚŠÍ.

ZNAČKY B 28 BUDOU OSAZENY 7 DNÍ PŘEDEM S VYZNAČENÝM DATUM PLATNOSTI ZÁKAZ

VYPRACOVAL: Milan Huňat www.projektydio.cz Poradenství v oblasti dopravy 736 647 956 info@projektydio.cz		OBJEDNATEL (INVESTOR, STAVBU PROVÁDÍ): Hana Opavová tel.: 603 471 363		PŘEDPOKLÁDANÝ ZHOTOVITEL DOPRAVNÍHO ZNAČENÍ: ADOZ Praha - dopravní značení s.r.o. Armádního sboru 15, PRAHA Tel: 602 226 02 Tel: 272 700 11 www.adoz-znacení.cz adoz@adozpraha.cz
MÍSTO: Praha 3		ČÁST: Vinohrady		MĚŘÍTKO: 1:500
STAVBA: PŘÍPOJKA STL PLYNU parc. č. 3561/2, Praha 3 - Vinohrady		AKCE: VÝKOP PRO PŘÍPOJKU PLYNU V ULICI HRADECKÁ		VÝKRES Č.: 1 1
OBJEKT / ČÁST: SITUACE DIO		FORMÁT: A3		DATUM: 22.03.2026