
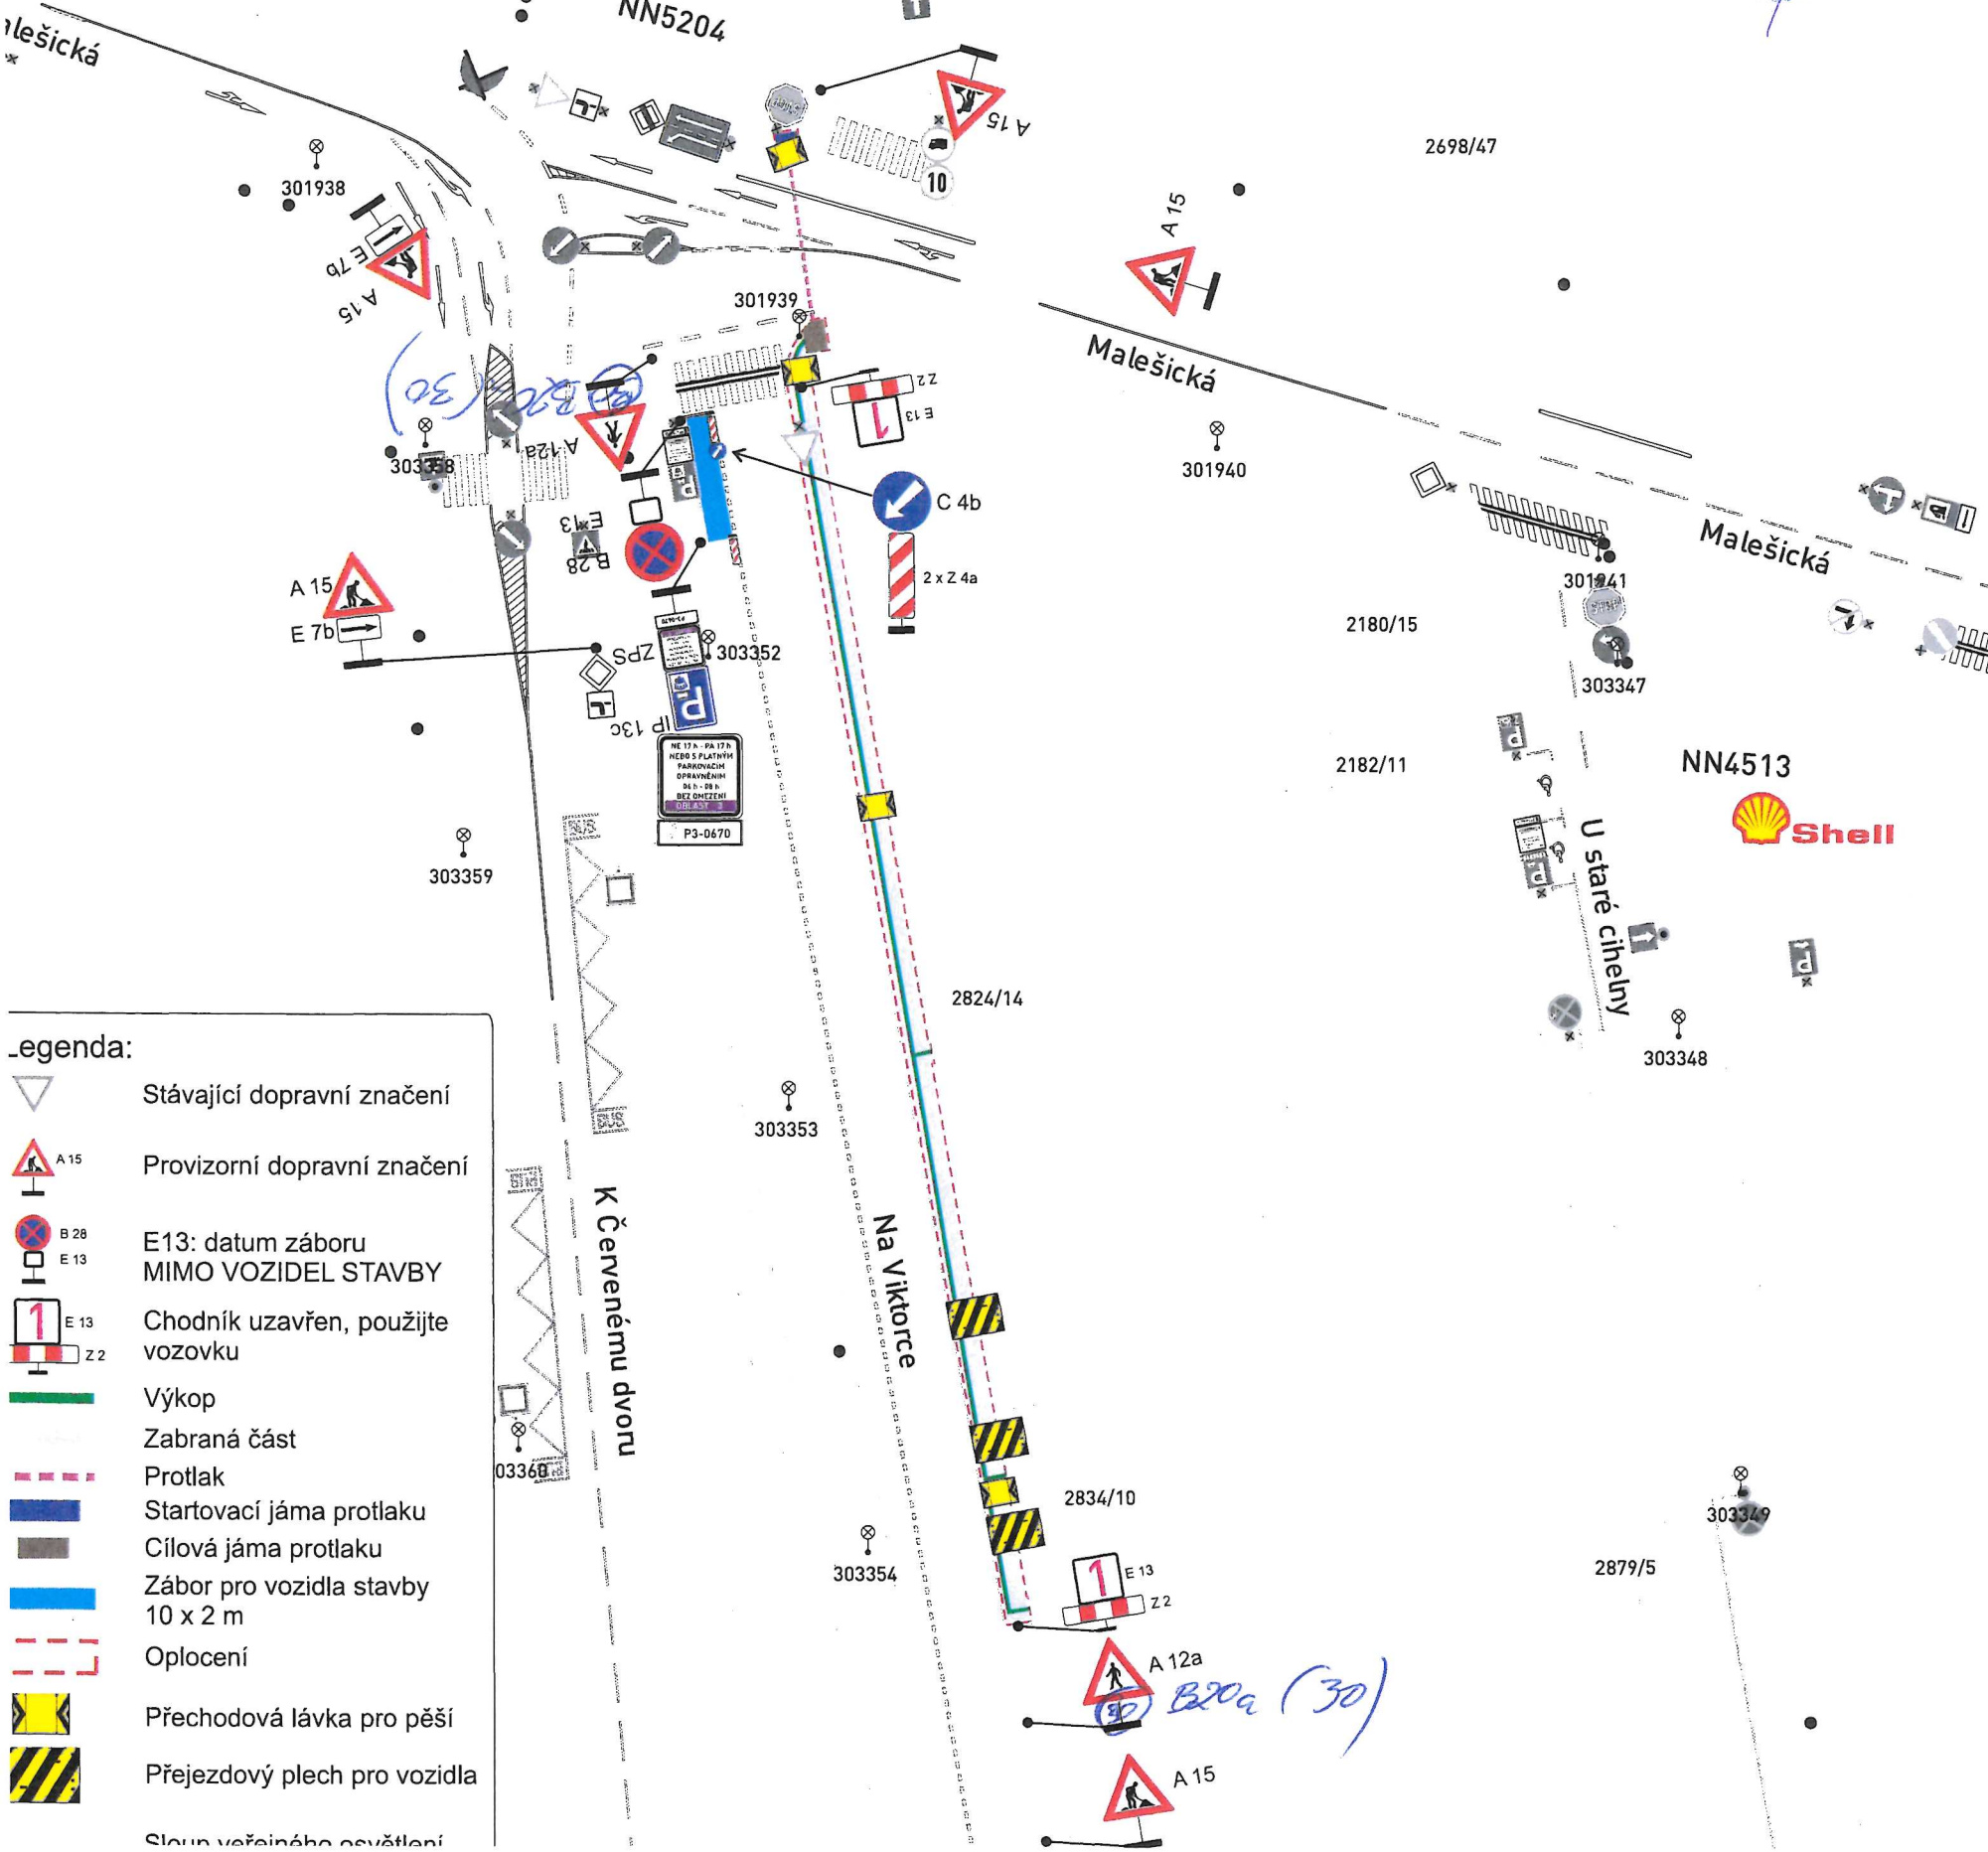


PŘÍLOHA ROZHODNUTÍ č. 1

MĚSTSKÁ ČÁST PRAHA 3
Úřad městské části
Seifertova ul. 559/51, Praha 3
130 00

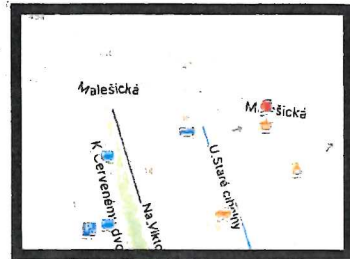

- Legenda:**
- ▽ Stávající dopravní značení
 - ▲ A 15 Provizorní dopravní značení
 - B 28 E 13 E 13 Z 2 E 13 Z 2 E 13 Z 2 E 13 Z 2
 - E13: datum záboru MIMO VOZIDEL STAVBY
 - Chodník uzavřen, použijte vozovku
 - Výkop
 - Zabraná část
 - Protlak
 - Startovací jáma protlaku
 - Cílová jáma protlaku
 - Zábor pro vozidla stavby 10 x 2 m
 - Oplocení
 - Přechodová lávka pro pěši
 - Přejezdový plech pro vozidla
 - Sloup veřejného osvětlení

POLICIE ČESKÉ REPUBLIKY
KRAJSKÉ ŘEDITELSTVÍ POLICIE
HLAVNÍHO MĚSTA PRAHY
ODDĚLENÍ SLUŽBY DOPRAVNÍ POLICIE 2
ODDĚLENÍ DOPRAVNÍHO INŽENÝRSTVÍ
140 00 PRAHA 4, KONGRESOVÁ 2
24-06-2026

Příloha k písemnému stanovisku
KRPA-109595/CJ-2026-0000DŽ
kpt. Ing. Šimon Zdvorač
vrchní komisař OD

VÝKOP BUDE OHRAZEN. PŘECHOD PŘES VÝKOPY BUDE UMOŽNĚN POMOCÍ LÁVEK PRO PĚŠÍ.			Z 4a á 7 m osadit kolem výkopu k zábranám Z2, pokud je výkop do 0,5 m od vozovky
VÝKOP U VJEZDŮ PO DOMLUVĚ S MAJITELI DOTČENÝCH OBJEKTŮ			
ZNAČKY B28 a IP13c BUDOU OSAZENY 7 DNÍ PŘEDEM S VYZNAČENÝM DATUM PLATNOSTI ZÁKAZU			
VYPRACOVAL: Milan Huňát Poradenství v oblasti dopravy www.projektydio.cz 736 647 956 info@projektydio.cz	OBJEDNATEL (INVESTOR, STAVBU PROVÁDÍ): TEMO-TELEKOMUNIKACE a.s. Andrea Murdychová - 775 962 050	PŘEDPOKLÁDANÝ ZHOTOVITEL DOPRAVNÍHO ZNAČENÍ: ADOZ Praha - dopravní značení s.r.o. Armádního sboru 15, PRAHA 1 Tel: 602 226 027 Tel: 272 700 10 www.adoz-znacení.cz e-mail: adoz@adozpraha.cz	
MĚSTO: Praha 3	ČÁST: Žižkov	MĚŘÍTKO: 1:600	
STAVBA: 0514/24 FTTH PH_3 -Na Viktorce_OK		VÝKRES Č.: 1.1	
AKCE: VÝKOP PRO KABEL V ULICI NA VIKTORCE		FORMÁT: A3 DATUM: 09.05.2025	
OBJEKT / ČÁST: SITUACE DIO			