

Legenda:

- Stávající dopravní značení
- Provizorní dopravní značení
- E13: datum výkopu
- Výkop
- Zabraná část
- Oplocení
- Zařízení staveniště 12 x 5 m
- Přechodová lávka pro pěší
- Sloup veřejného osvětlení



Olgy Havlové

304173

304174

2896/1

2896/3

2896/5

2899/17

PROVIZORNÍ CHODNÍK
ŠÍŘE MIN. 1,5 m

ZAJISTIT PRŮCHOD KOLEM KERŮ

ZNAČKU B28+E13+E8c V DEN ZÁBORU
VYMĚNIT ZA B28+E13 A ZRCADLOVĚ OTOČIT


VÝKOP BUDE OHRAZEN.
PŘECHOD PŘES VÝKOPY BUDE
MOŽNĚN POMOCÍ LÁVEK PRO PĚŠÍ.

VÝKOP U VJEZDŮ PO DOMLUVĚ
MAJITELI DOTČENÝCH OBJEKTŮ

NAČKY B 28 BUDOU OSAZENY 7 DNÍ PŘEDEM S VYZNAČENÝM DATUM PLATNOSTI ZÁKAZU

PRACOVAL:	OBJEDNATEL (INVESTOR, STAVBU PROVÁDÍ):	PŘEDPOKLÁDANÝ ZHOTOVITEL DOPRAVNÍHO ZNAČENÍ:
Milan Huňát www.projektydio.cz Poradenství v oblasti dopravy 36 647 956 info@projektydio.cz	TERMONTA PRAHA a.s. Ing. Vendula Ryšavá: 602 100 814	ADOZ Praha - dopravní značení s.r.o. Armádního sboru 15, PRAHA 10 Tel.: 602 226 027 Tel.: 272 700 103 www.adoz-znacení.cz adoz@adozpraha.cz
ESTO: Praha 3	ČÁST: Žižkov	

FAVBA:	OBNOVA RTZ MEZI DOMKY	MĚRÍTKO: 1:700
ACE:	VÝKOP PRO HORKOVOD V ULICI MEZI DOMKY	VÝKRES Č.: 332
JEKT / ČÁST:	FORMÁT: A3 DATUM: 15.06.2026	

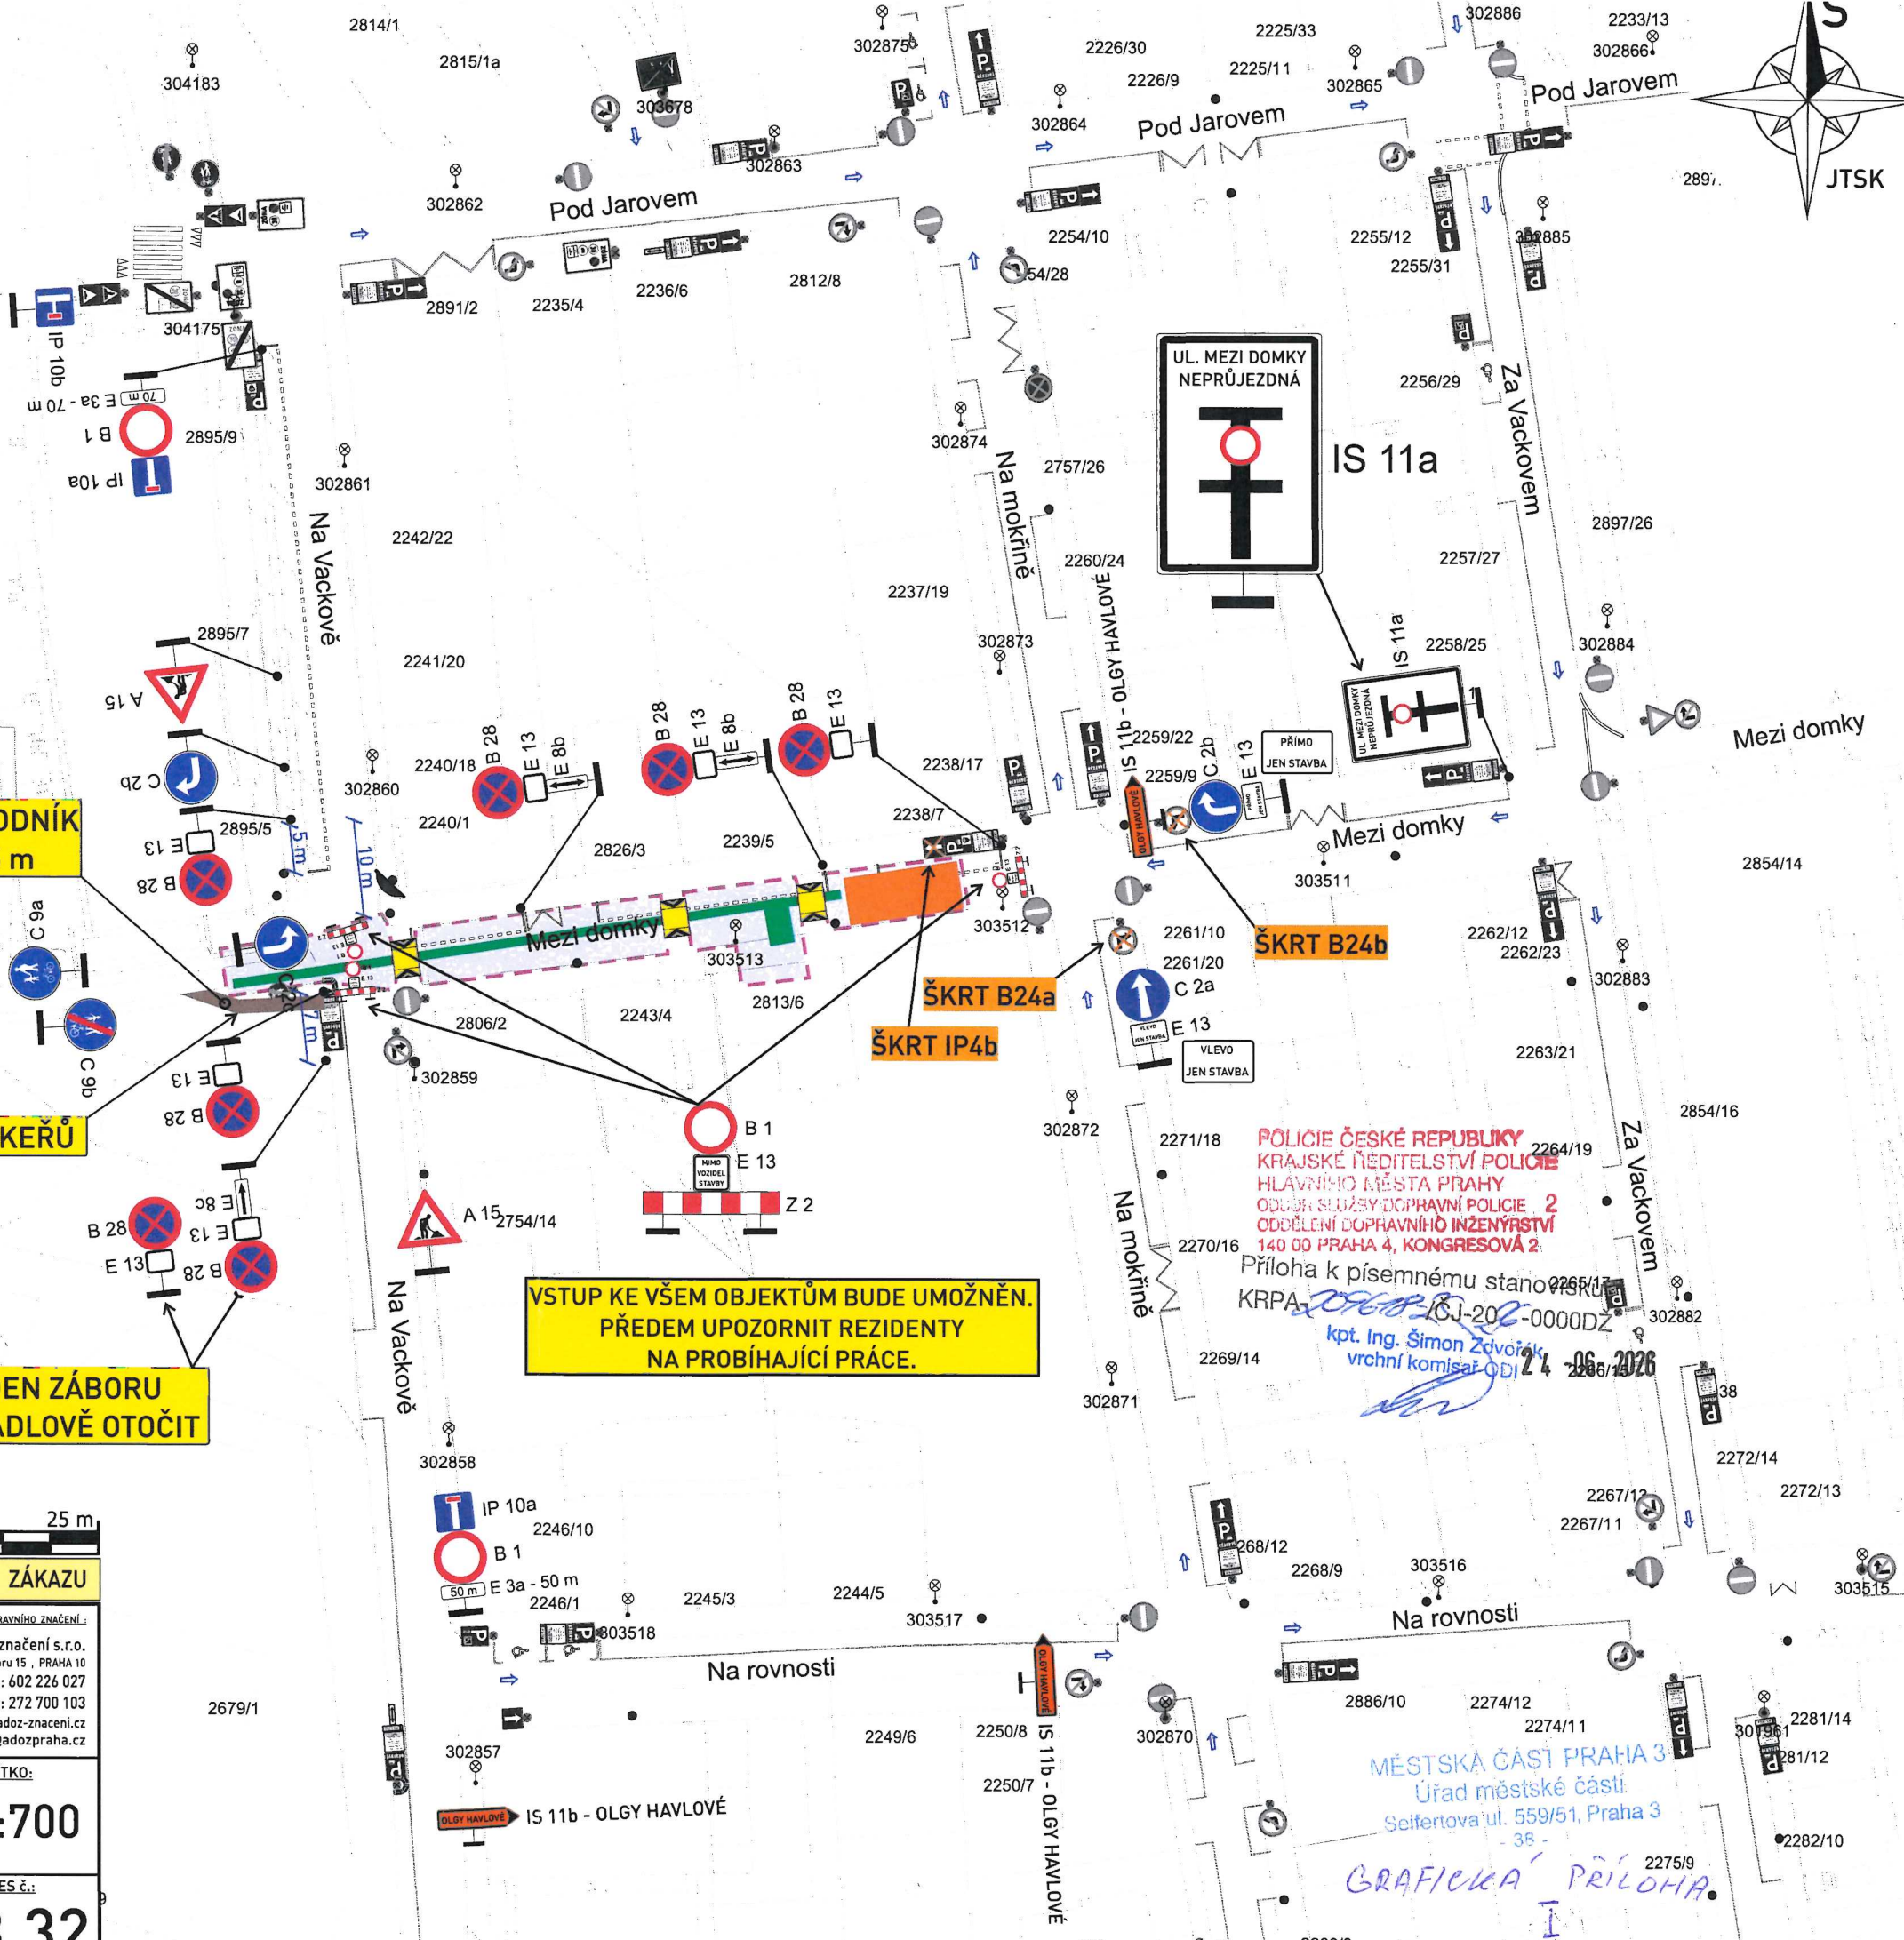

POLICIE ČESKÉ REPUBLIKY
KRAJSKÉ ŘEDITELSTVÍ POLICIE
HLAVNÍHO MĚSTA PRAHY
ODDĚLENÍ SLUŽBY DOPRAVNÍ POLICIE - 2
ODDĚLENÍ DOPRAVNÍHO INŽENÝRSTVÍ
140 00 PRAHA 4, KONGRESOVÁ 2.

Příloha k písemnému stanovisku
KRPA-2026-0000DZ
kpt. Ing. Šimon Zdvířák
vrchní komisař OD
24.06.2026


MĚSTSKÁ ČÁST PRAHA 3
Úřad městské části
Seifertova ul. 559/51, Praha 3
- 38 -
GRAFICKÁ PŘÍLOHA

Legenda:

- Stávající dopravní značení
- Provizorní dopravní značení
- E13: datum výkopu
- Výkop
- Zabraná část
- Oplocení
- Zařízení staveniště 12 x 5 m
- Přechodová lávka pro pěši
- Certifikovaný přejezdový plech pro vozidla širší 3 m
- Sloup veřejného osvětlení

V DOTČENÉ OBLASTI PLATÍ ZÓNA:

ZÓNA
30

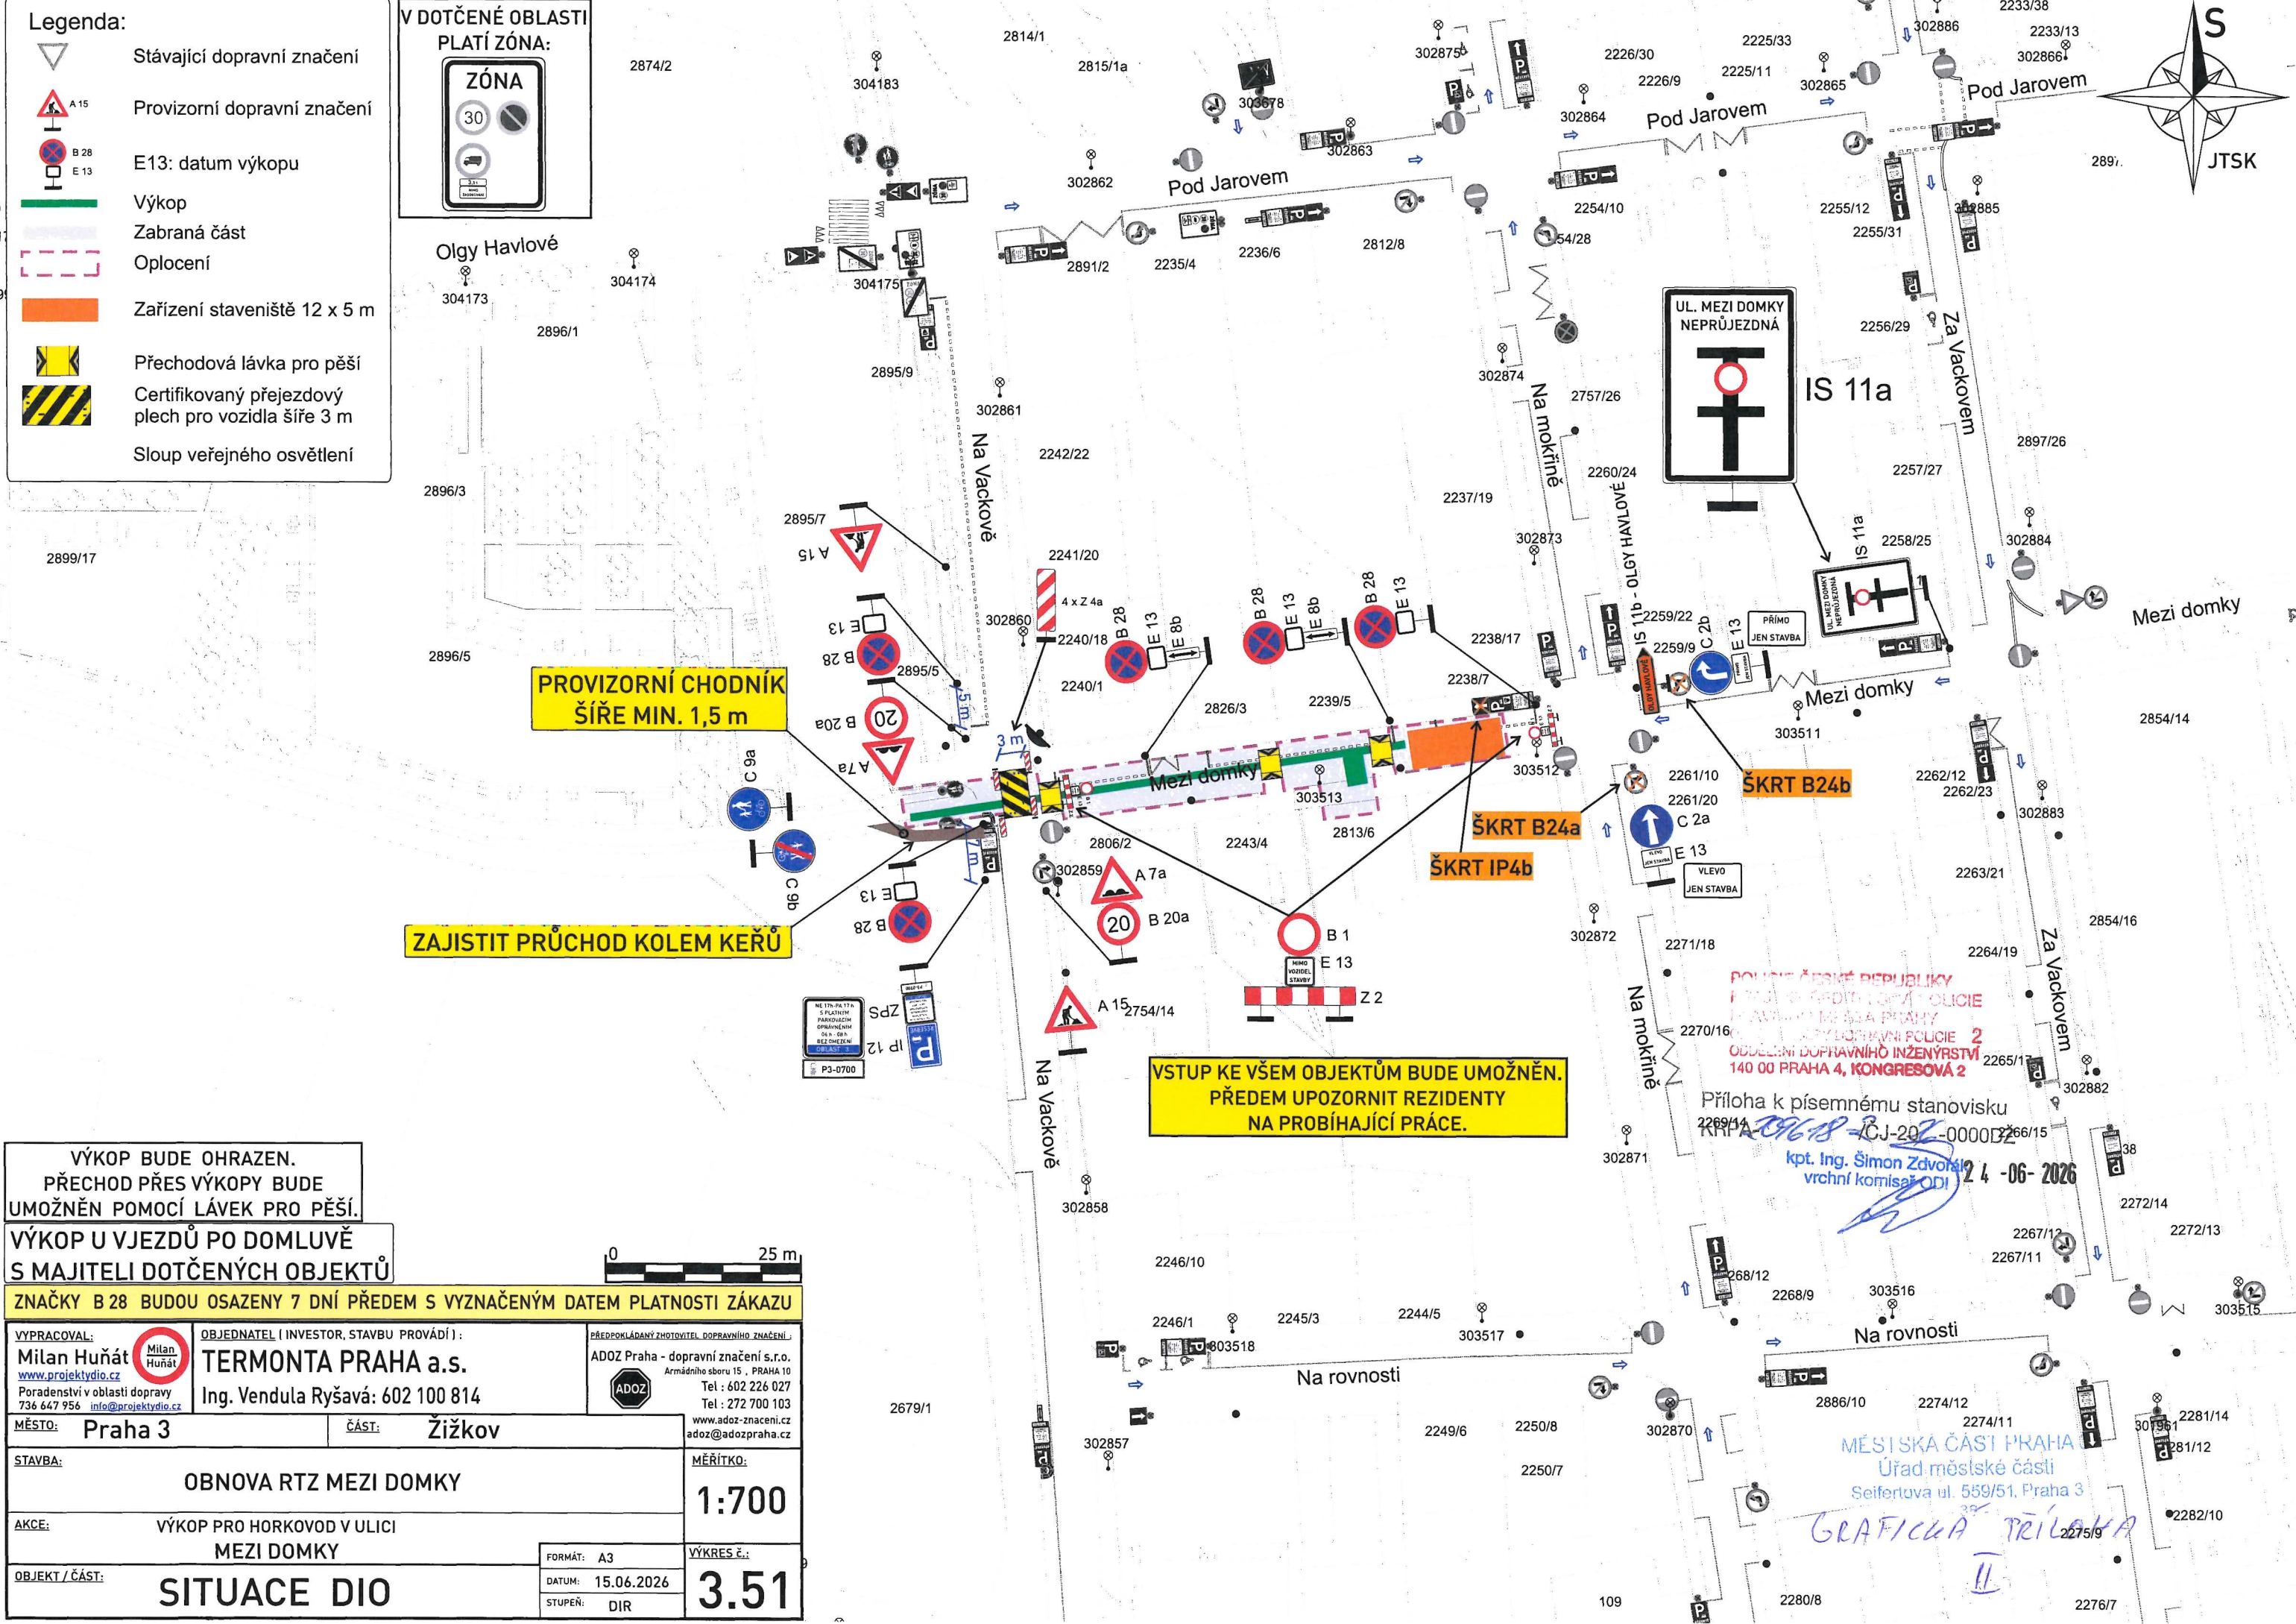

PROVIZORNÍ CHODNÍK ŠÍŘE MIN. 1,5 m

ZAJISTIT PRŮCHOD KOLEM KERŮ

VSTUP KE VŠEM OBJEKTŮM BUDE UMOŽNĚN. PŘEDEM UPOZORNIT REZIDENTY NA PROBÍHAJÍCÍ PRÁCE.

VÝKOP BUDE OHRAZEN. PŘECHOD PŘES VÝKOPY BUDE UMOŽNĚN POMOCÍ LÁVEK PRO PĚŠÍ.

VÝKOP U VJEZDŮ PO DOMLUVĚ S MAJITELI DOTČENÝCH OBJEKTŮ


ZNAČKY B 28 BUDOU OSAZENY 7 DNÍ PŘEDEM S VYZNAČENÝM DATUM PLATNOSTI ZÁKAZU

VYPRACOVAL: Milan Huňát www.projektydio.cz Poradenství v oblasti dopravy 736 647 956 info@projektydio.cz		OBJEDNATEL (INVESTOR, STAVBU PROVÁDÍ): TERMONTA PRAHA a.s. Ing. Vendula Ryšavá: 602 100 814		PŘEDPOKLÁDANÝ ZHOTOVITEL DOPRAVNÍHO ZNAČENÍ: ADOZ Praha - dopravní značení s.r.o. Armádního sboru 15, PRAHA 10 Tel : 602 226 027 Tel : 272 700 103 www.adoz-znacení.cz adoz@adozpraha.cz	
MĚSTO: Praha 3		ČÁST: Žižkov		MĚŘÍTKO: 1:700	
STAVBA: OBNOVA RTZ MEZI DOMKY		AKCE: VÝKOP PRO HORKOVOD V ULICI MEZI DOMKY		VÝKRES Č.: 3.51	
OBJEKT / ČÁST: SITUACE DIO		FORMÁT: A3		DATUM: 15.06.2026	
		STUPEŇ: DIR			

POLICE ČESKÉ REPUBLIKY
 MĚSTSKÁ ČÁST PRAHA 4
 ODDELENÍ DOPRAVNÍHO INŽENÝRSTVÍ
 140 00 PRAHA 4, KONGRESOVÁ 2

Příloha k písemnému stanovisku
 KPRP 09618-CJ-20-000002
 kpt. Ing. Šimon Zdvorník
 vrchní komisař OPD
 24-06-2026

MĚSTSKÁ ČÁST PRAHA
 Úřad městské části
 Seifertova ul. 559/51, Praha 3
 GRAFICKÁ PŘÍLOHA II

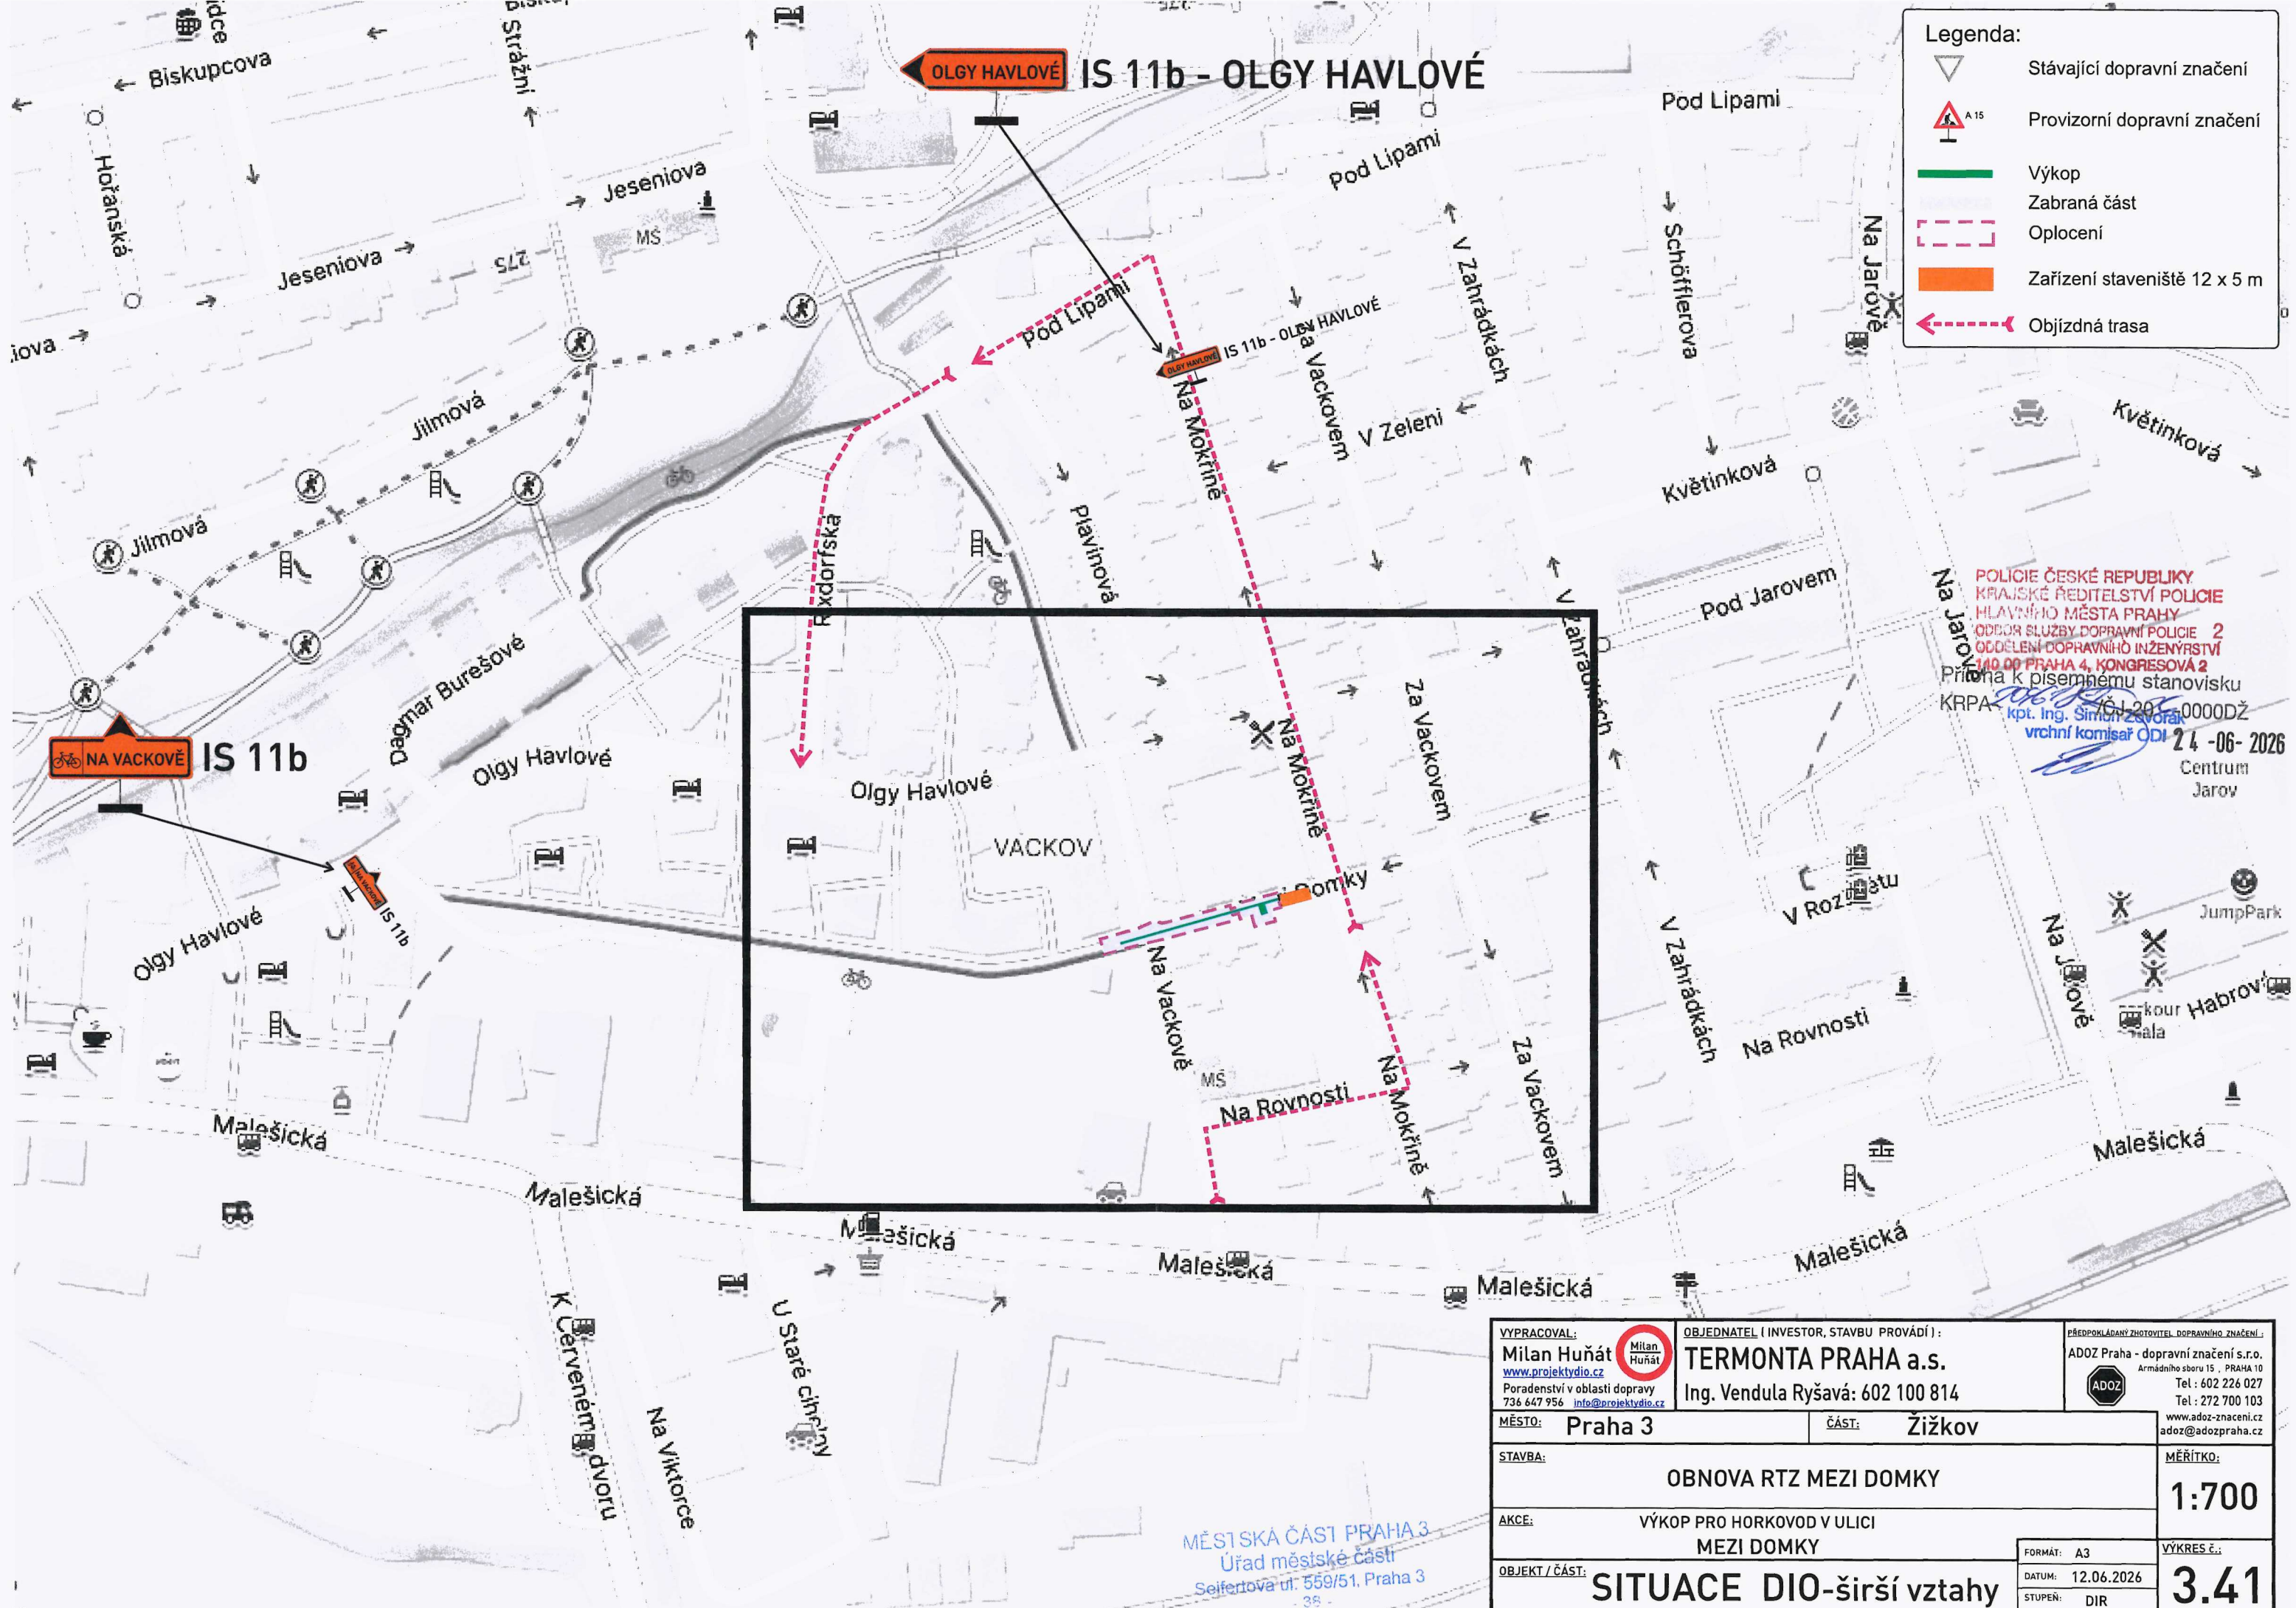

Legenda:

- ▽ Stávající dopravní značení
- △ A15 Provizorní dopravní značení
- Výkop
- Zabraná část
- Oplocení
- Zařízení staveniště 12 x 5 m
- Objízdná trasa

POLICIE ČESKÉ REPUBLIKY
KRAJSKÉ ŘEDITELSTVÍ POLICIE
HLAVNÍHO MĚSTA PRAHY
ODDĚL SLUŽBY DOPRAVNÍ POLICIE 2
ODDĚLENÍ DOPRAVNÍHO INŽENÝRSTVÍ
140 00 PRAHA 4, KONGRESOVÁ 2
Přidělena k písemnému stanovisku
KRPA- / 2025-0000DŽ
kpt. Ing. Šimůn Zavoral
vrchní komisař ODI 24-06-2026
Centrum Jarov

YVPRACOVAL: Milan Huňát www.projektydio.cz Poradenství v oblasti dopravy 736 647 956 info@projektydio.cz		OBJEDNATEL (INVESTOR, STAVBU PROVÁDÍ): TERMONTA PRAHA a.s. Ing. Vendula Ryšavá: 602 100 814		PŘEDPOKLÁDANÝ ZHOTOVITEL DOPRAVNÍHO ZNAČENÍ: ADOZ Praha - dopravní značení s.r.o. Armádního sboru 15, PRAHA 10 Tel: 602 226 027 Tel: 272 700 103 www.adoz-znacení.cz adoz@adozpraha.cz ADOZ	
MĚSTO: Praha 3		ČÁST: Žižkov			
STAVBA: OBNOVA RTZ MEZI DOMKY				MĚŘÍTKO: 1:700	
AKCE: VÝKOP PRO HORKOVOD V ULICI MEZI DOMKY					
OBJEKT / ČÁST: SITUACE DIO-širší vztahy		FORMÁT: A3		VÝKRES Č.: 3.41	
		DATUM: 12.06.2026			
		STUPĚŇ: DIR			

MĚSTSKÁ ČÁST PRAHA 3
Úřad městské části
Seifertova ul. 559/51, Praha 3

