


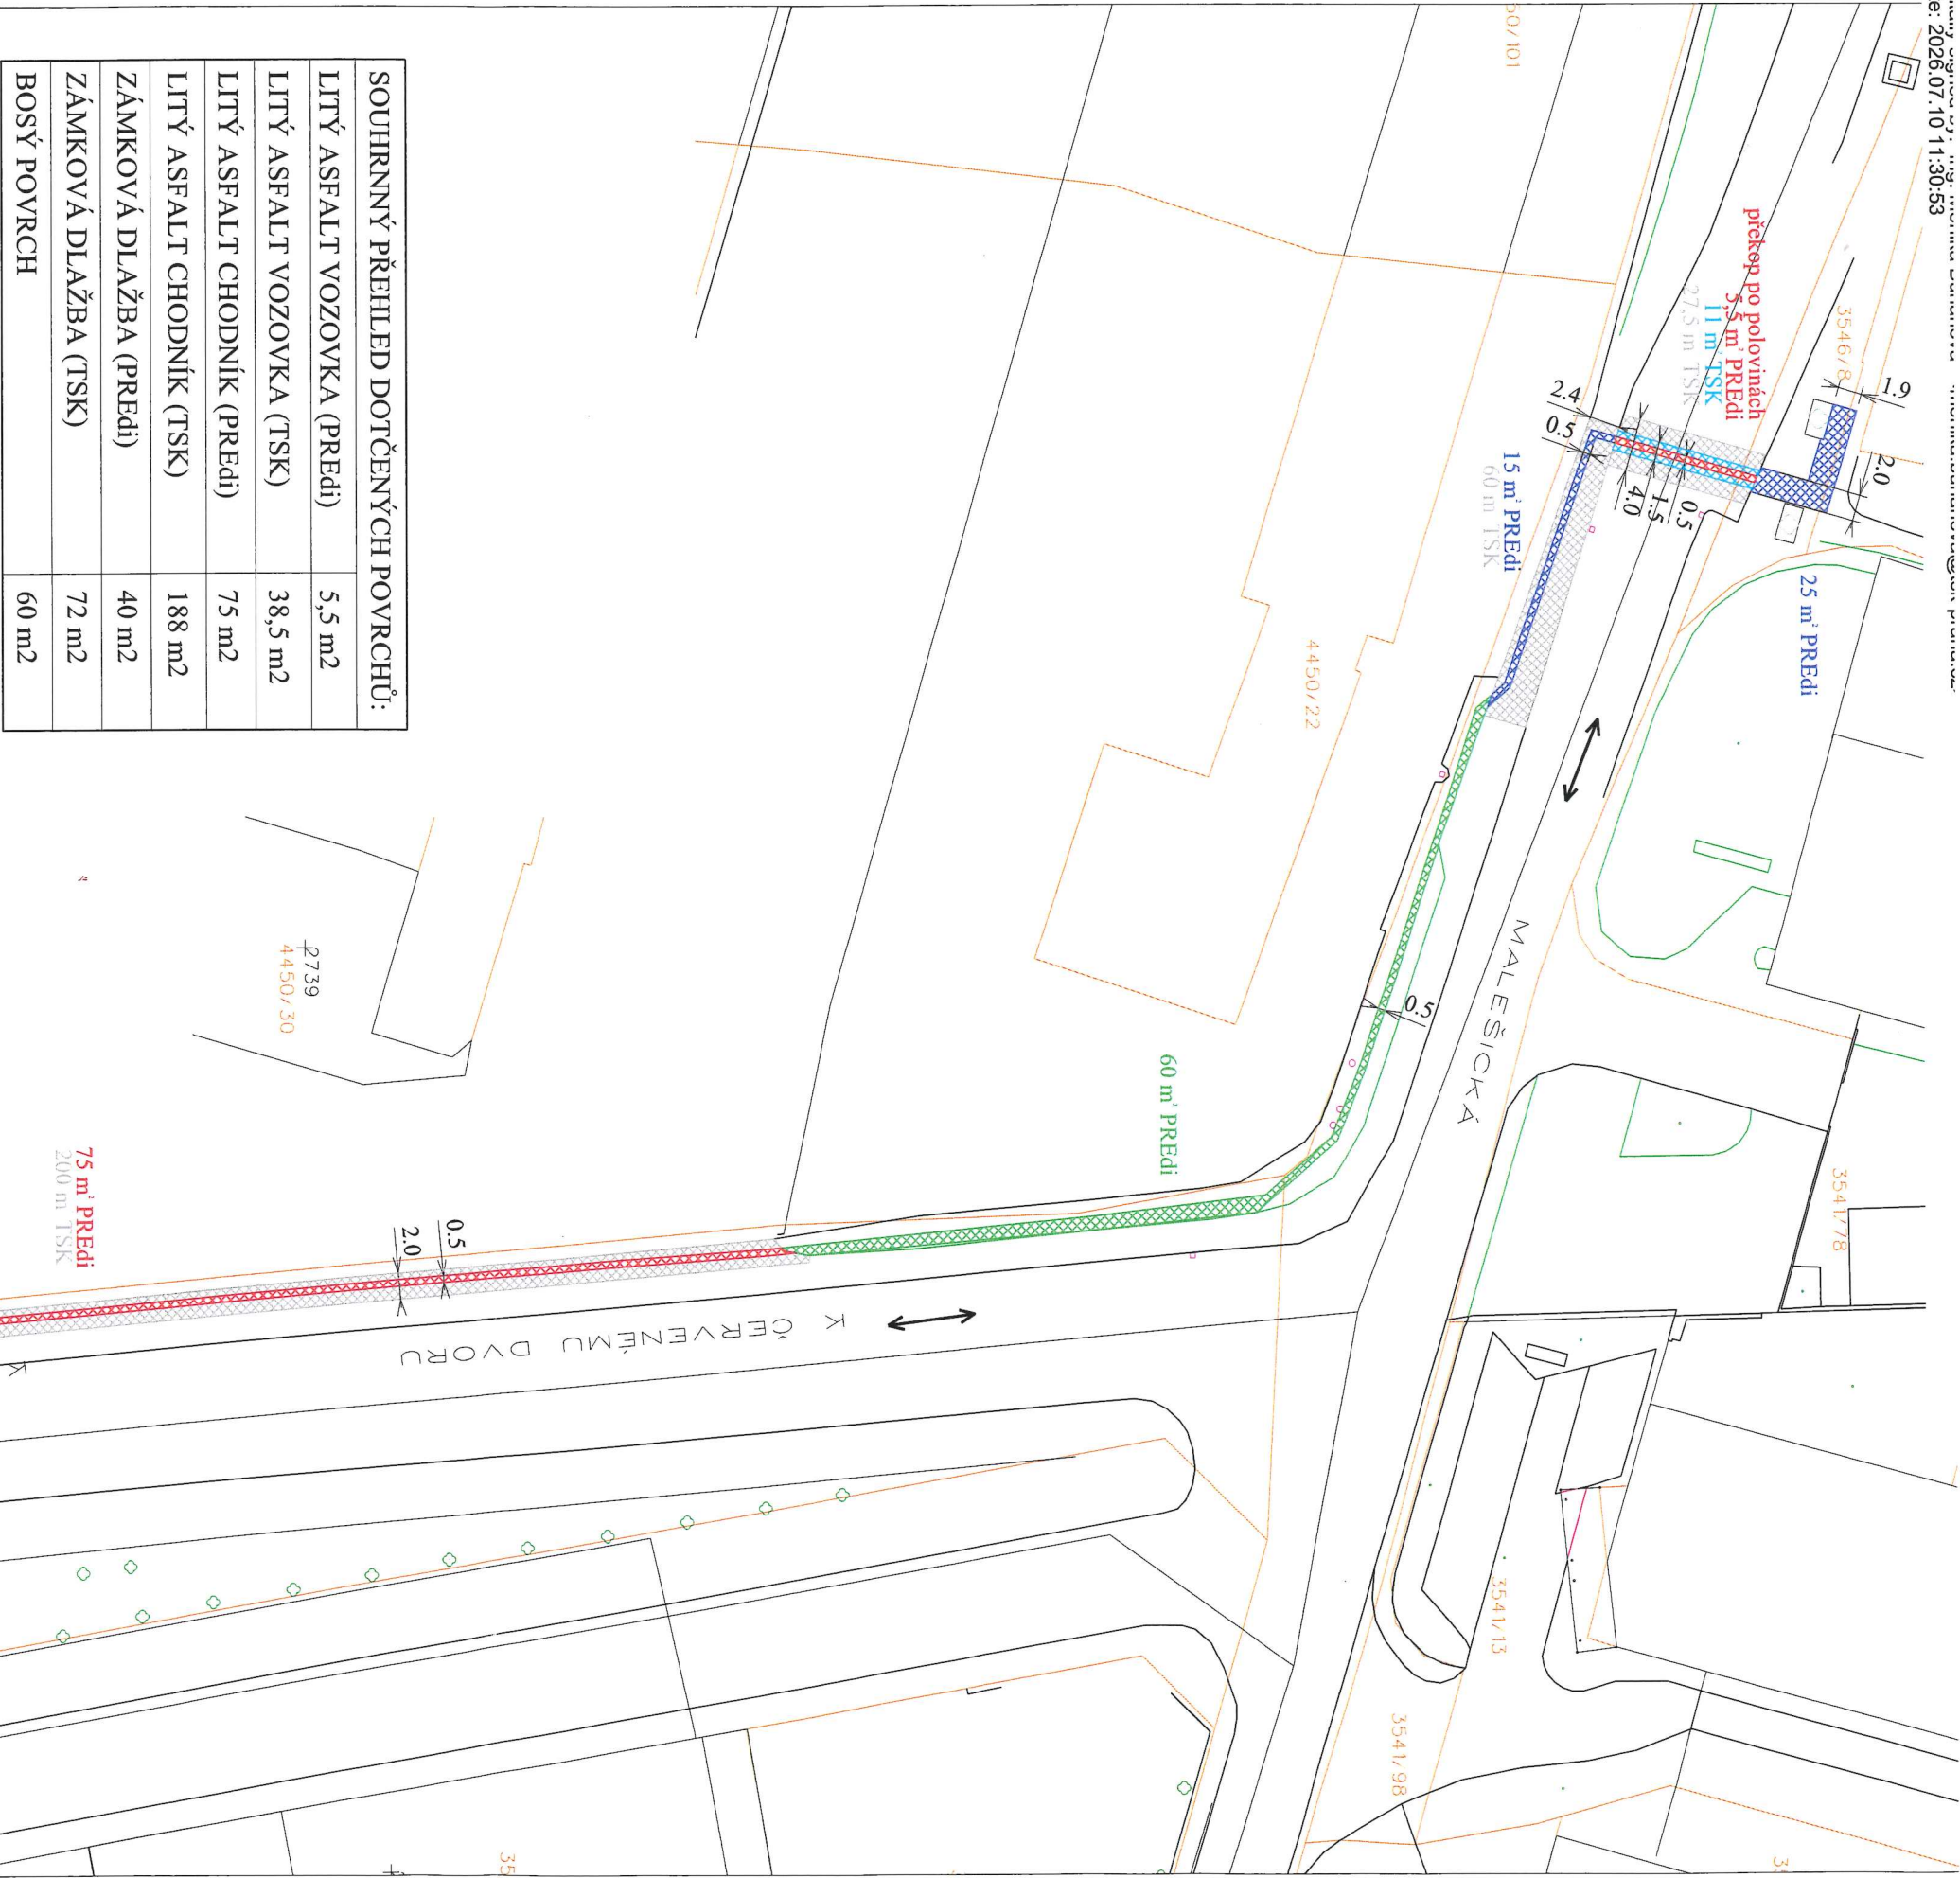

LEGENDA:

- BETON
- BOSÝ PLOCH
- ŽIVIČNÝ PLOCH
- ZÁMKOVÁ DLAŽBA
- POVRCH NAD RÁMEC TSK
- SMĚR JÍZDY

Číslo akce : 2026-1025-01070
Výkopové povolení : 26-03-054
Termín povolení : 11.7.-31.10.2026
Datum vydání : 10.7.2026

Úřad městské části: Praha 3		Projektant : Martin Strnad Dis. <i>Strnad</i>	
Městský úřad: Magistrát hl. m. Prahy		Zodp. projektant : Ing. Martin Krupička	
Investor: PRE distribuce, a.s. Svornosti 3199/19a, 150 00 Praha 5		Ev. číslo : S-158117	
Název stavby:		Stupeň : DPS	
P3 Žižkov, K Červenému dvoru, obnova a připojení k VN		Datum: květen 2026	
D- projekt kabelové části VN		Směr: 222	
Výkres:		Formát: 3xA4	
Dotčené povrchy- změna č.1		DCC kód: &CLD411/PO01	
		Měřítko: 1:500	
		Číslo výkresu: Da.2.8	
		Číslo paré:	



OBJEDNATEL (INVESTOR, STAVBU PROVADÍ):

Jan Blazka

Poradenská v oblasti dopravy

Projekty DIO

Ing. Martin Krupička - 776 690 487

OBJEC:

Praha 3

Část:

Žižkov

STAVBA:

Praha 3, K Červenému dvoru, obnova a přepojení KVN

AKCE:

VÝKOP PRO KABEL ELEKTRO V ULICÍCH K ČERVENÉMU DVORU X MALEŠICKÁ

OBJEKT / ČÁST:

SITUACE DIO

FORMÁT:

A 2

DATA:

27.6.2026

STUPEŇ:

1

ETAPA:

1. ET

ADOPRAHA - DOPRAVNÍHO ZNAČENÍ:


Zhotovitel: adozpraha.cz

Web: www.adoz-znacení.cz

Non Stop: 602 226 02



Tel / Fax: 272 700 10

Amálního 15, Praha 1


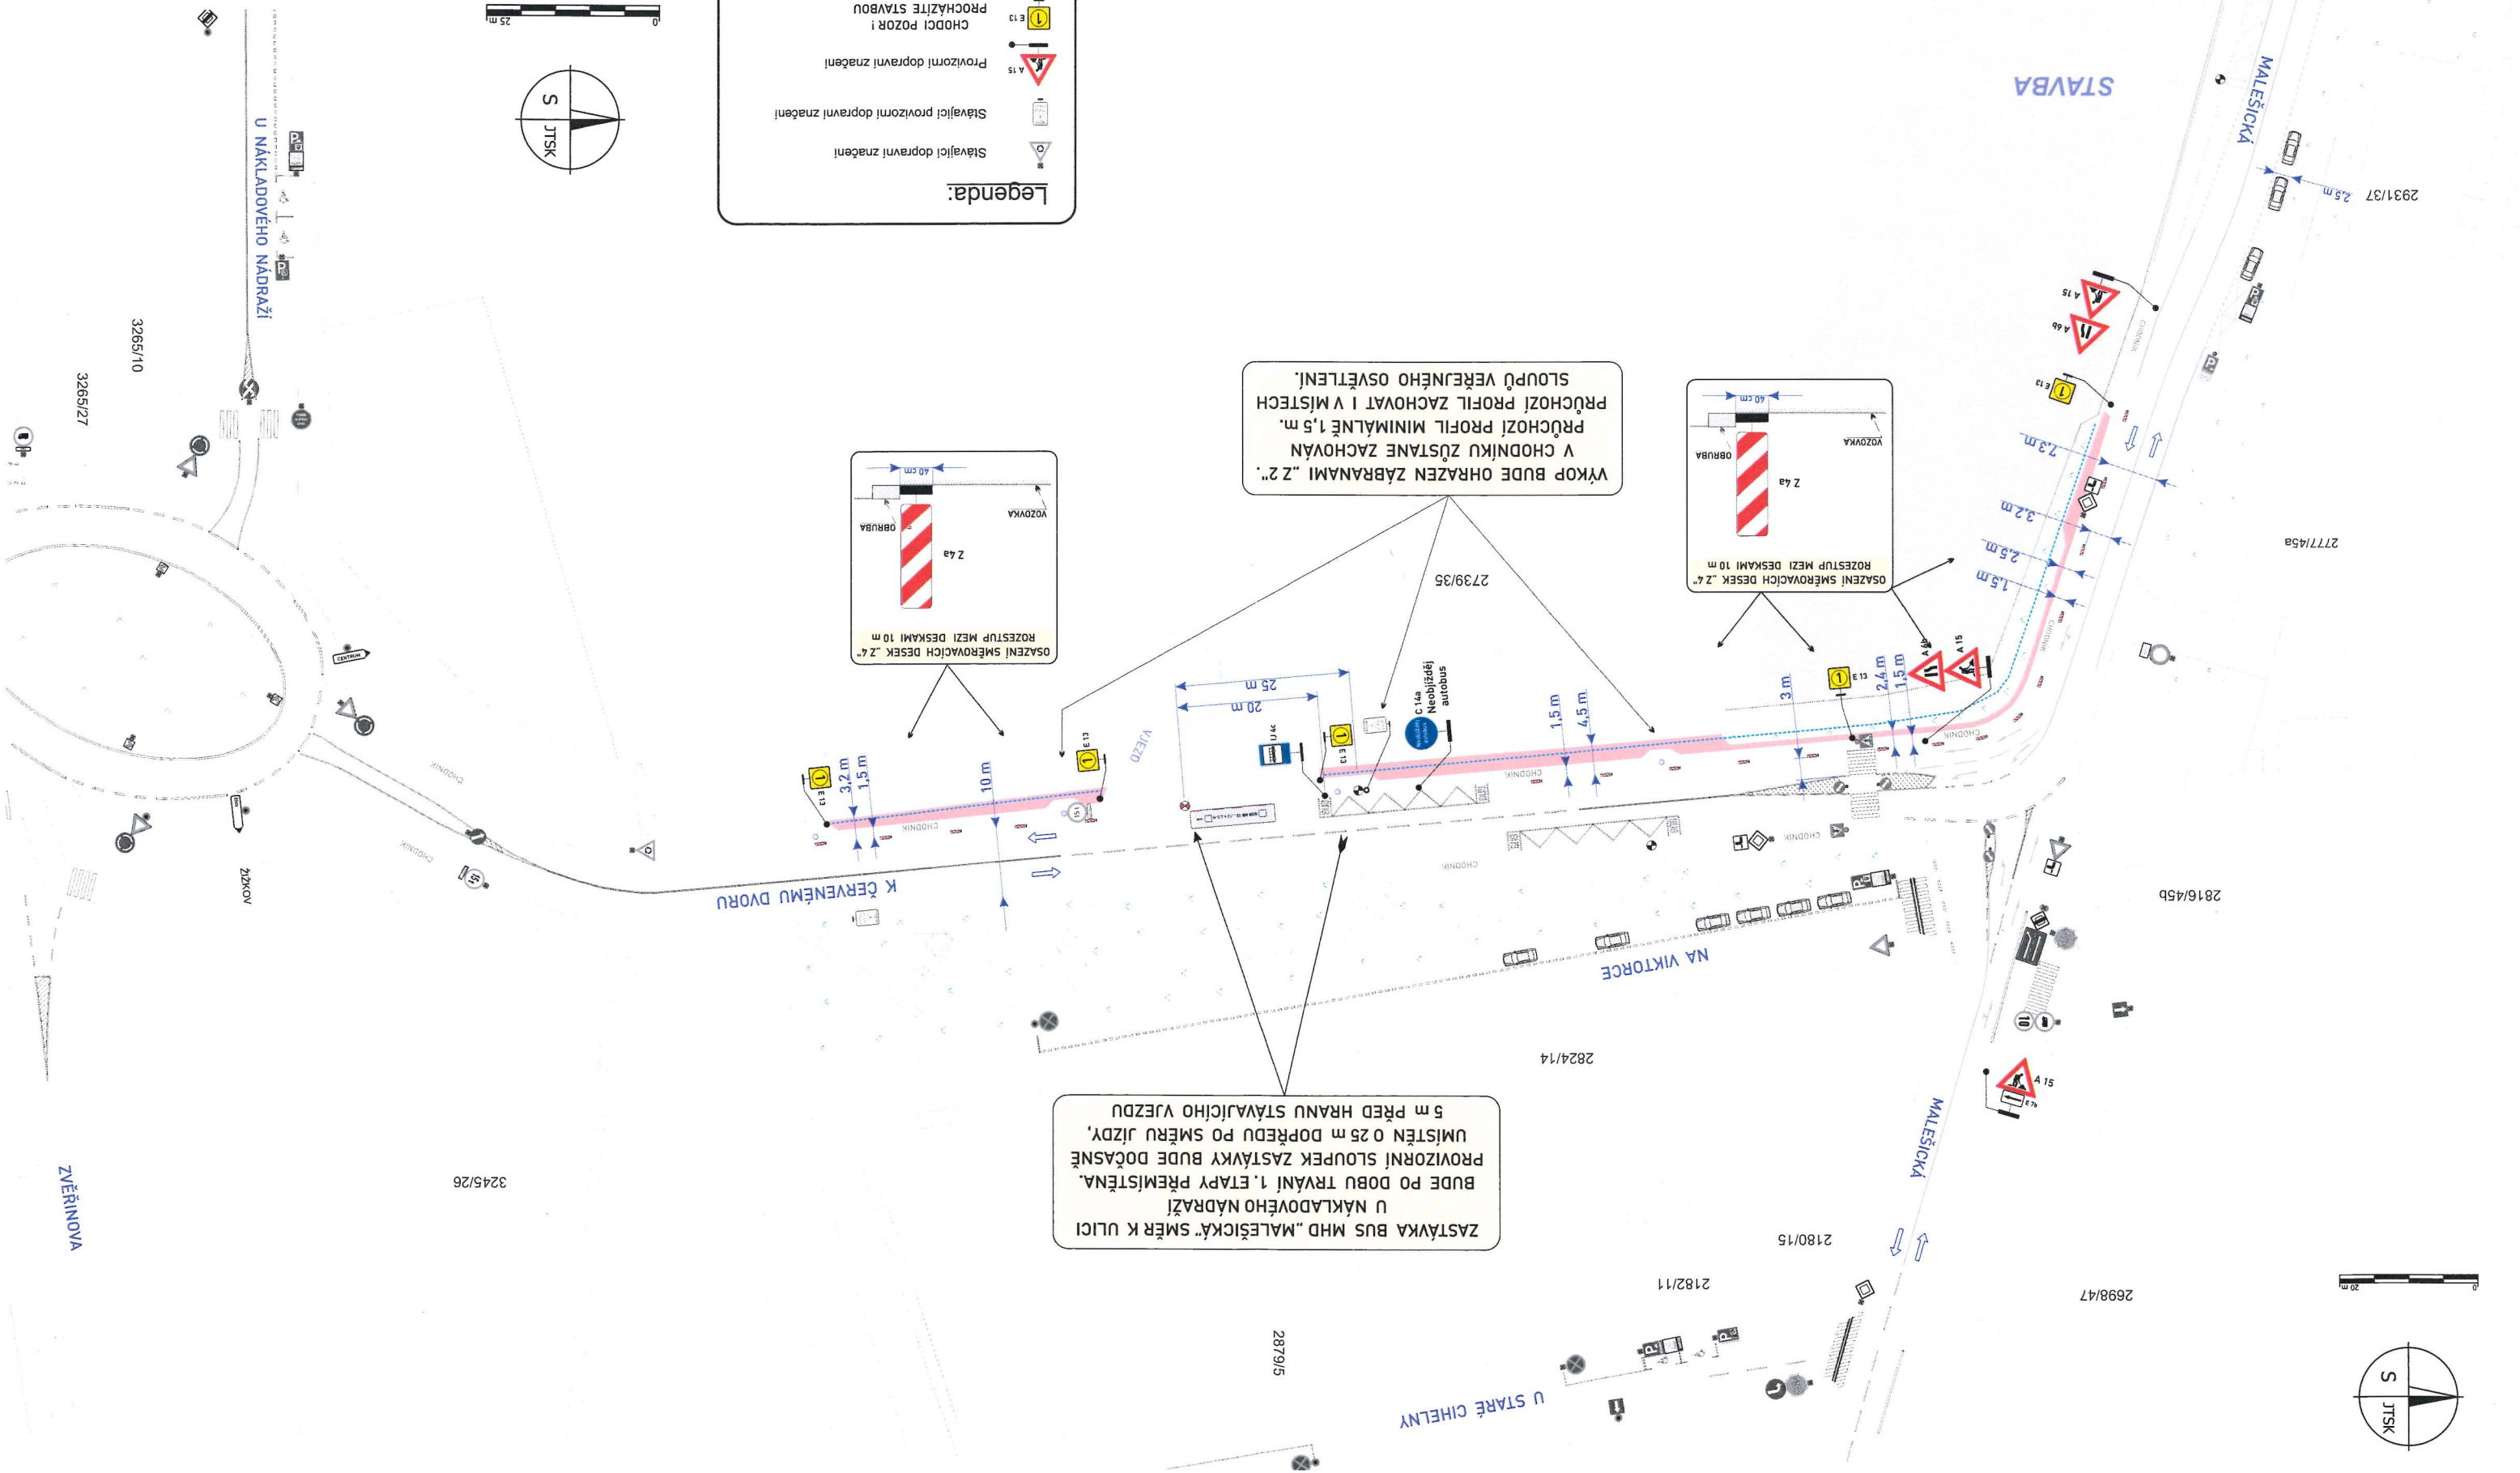


ZASTÁVKA BUS MHD „MALEŠICKÁ“ SMĚŘ K ULICI U NAKLADOVÉHO NÁDRAŽÍ
BUDE PO DOBU TRVÁNÍ 1. ETAPY PŘEMÍSTĚNA.
PROVIZORNÍ SLOPEK ZASTÁVKY BUDE DOČASNĚ
UMÍSTĚN O 25 m DOPŘEDU PO SMĚRU JÍZDY,
5 m PŘED HRANOU STÁVJACÍHO VJEZDU

VÝKOP BUDE OHRÁZEN ZÁBRANAMI „Z 2“.
V CHODNÍKU ZŮSTANE ZACHOVÁN
PRŮCHOZÍ PROFIL ZACHOVAT I V MÍSTECH
SLOUPŮ VĚŘEJNÉHO OSVĚTLENÍ.

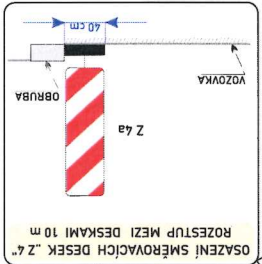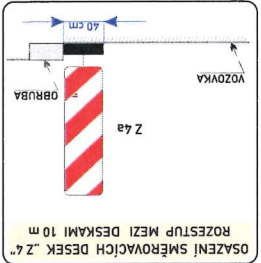

- Legenda:**
- Stávající dopravní značení
 - Stávající provizorní dopravní značení
 - CHODCI POZOR!
 - PROCHÁZTE STAVBOU
 - Stávající označnické zastávky BUS MHD - IJ 4a
 - Stávající označnické zastávky BUS MHD - IJ 4a
 - Trasa výkopu
 - Zabraná část chodníku
 - Směr jízdy v komunikaci
 - Parkující vozidla
 - Zeleň
 - Sloup veřejného osvětlení

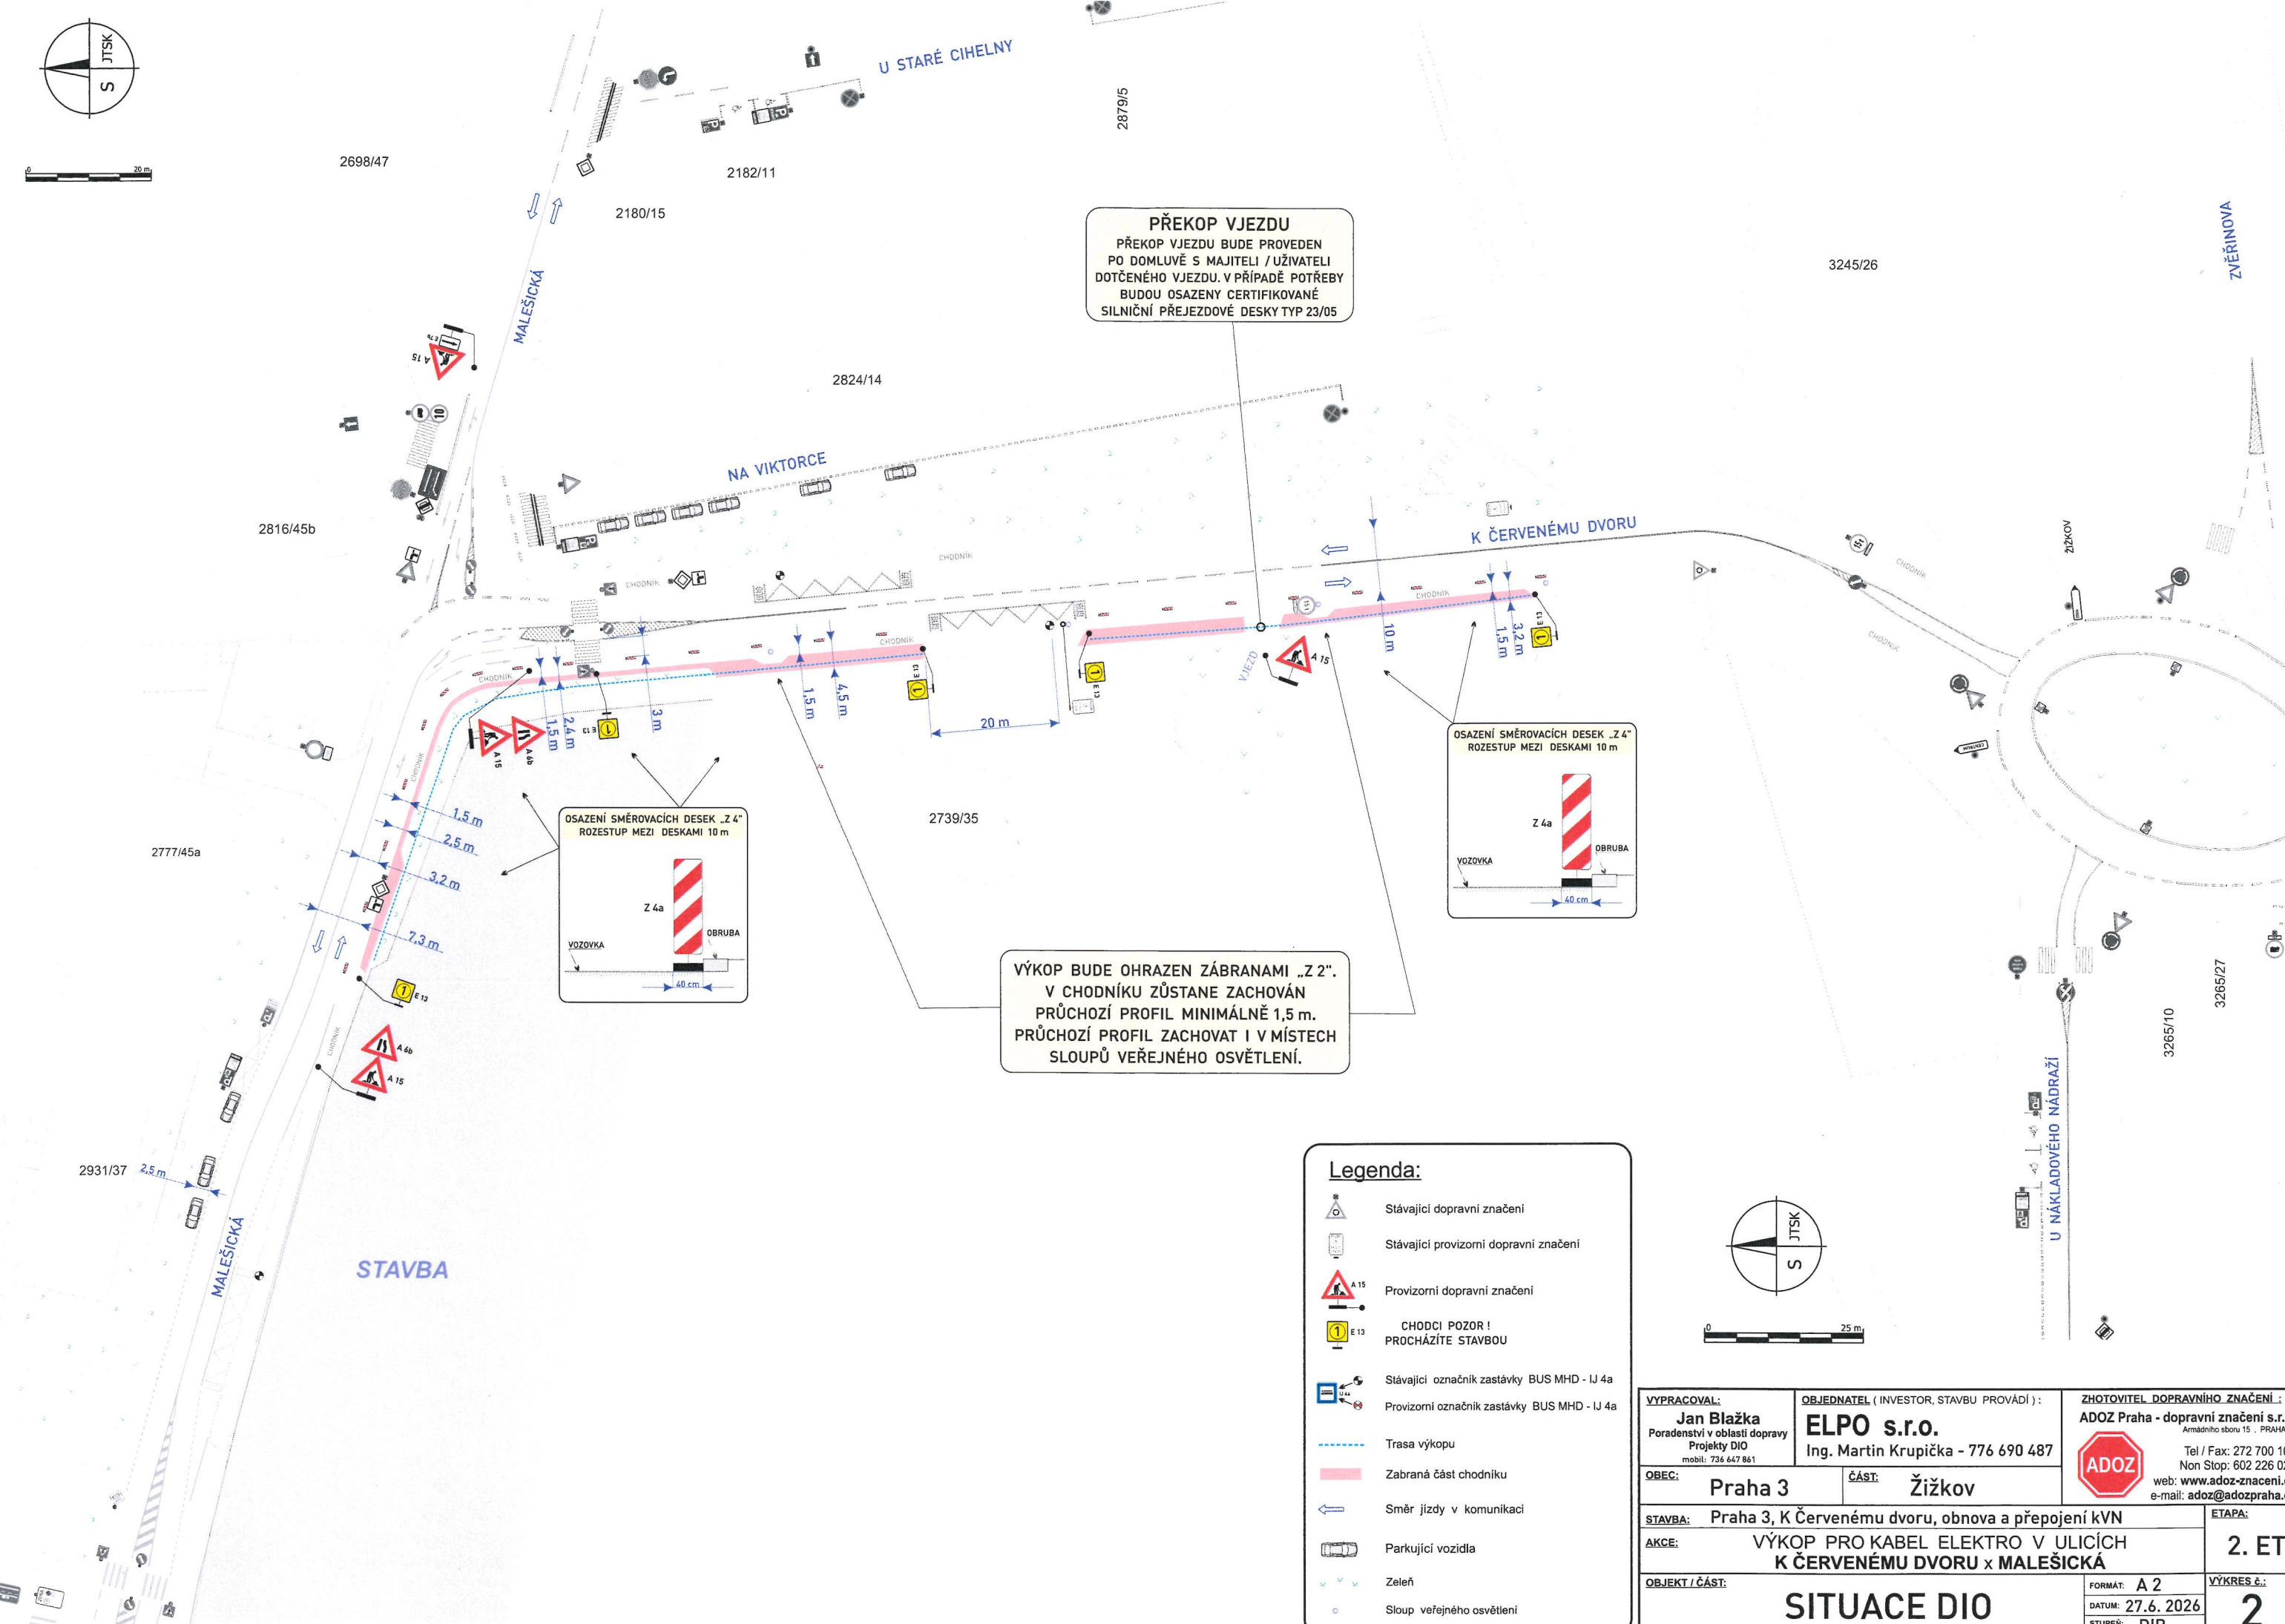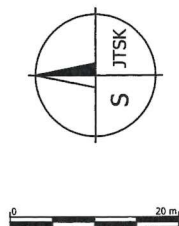


PŘEKOP VJEZDU
PŘEKOP VJEZDU BUDE PROVEDEN
PO DOMLUVĚ S MAJITELI / UŽIVATELI
DOTČENÉHO VJEZDU. V PŘÍPADĚ POTŘEBY
BUDOU OSAZENY CERTIFIKOVANÉ
SILNIČNÍ PŘEJEZDOVÉ DESKY TYP 23/05



VÝKOP BUDE OHRAZEN ZÁBRANAMI „Z 2“.
V CHODNÍKU ZŮSTANE ZACHOVÁN
PRŮCHOZÍ PROFIL MINIMÁLNĚ 1,5 m.
PRŮCHOZÍ PROFIL ZACHOVAT I V MÍSTECH
SLOUPŮ VEŘEJNÉHO OSVĚTLENÍ.

Legenda:

- Stávající dopravní značení
- Stávající provizorní dopravní značení
- Provizorní dopravní značení
- CHODCI POZOR!
PROCHÁZÍTE STAVBOU
- Stávající označnick zastávky BUS MHD - IJ 4a
- Provizorní označnick zastávky BUS MHD - IJ 4a
- Trasa výkopu
- Zabraná část chodníku
- Směr jízdy v komunikaci
- Parkující vozidla
- Zeleň
- Sloup veřejného osvětlení

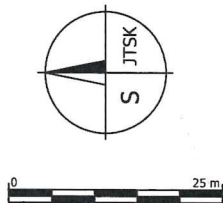

VYPRACOVAL: Jan Blažka Poradenství v oblasti dopravy Projekty DIO mobil: 736 647 861		OBJEDNATEL (INVESTOR, STAVBU PROVÁDÍ): ELPO s.r.o. Ing. Martin Krupička - 776 690 487		ZHOTOVITEL DOPRAVNÍHO ZNAČENÍ : ADOZ Praha - dopravní značení s.r.o. Armádního sboru 15 . PRAHA Tel / Fax: 272 700 10 Non Stop: 602 226 02 web: www.adoz-znacení.cz e-mail: adoz@adozpraha.cz	
OBEC: Praha 3		ČÁST: Žižkov			
STAVBA: Praha 3, K Červenému dvoru, obnova a přepojení kVN				ETAPA:	
AKCE: VÝKOP PRO KABEL ELEKTRO V ULICÍCH K ČERVENÉMU DVORU x MALEŠICKÁ				2. ET	
OBJEKT / ČÁST: SITUACE DIO				VÝKRES č.: 2	
				FORMÁT: A 2 DATUM: 27.6.2026 STUPEŇ: DIO	

2913/56

2931/41

2931/37

2777/45a

2931/37

2777/45a

Legenda:

Stávající dopravní značení

Provizorní dopravní značení

CHODCI POZOR!
PROCHÁZÍTE STAVBOU

Výstražné světlo

Lávka pro pěší přes výkop

Trasa výkopu

Zabraná část chodníku

Zábor komunikace - překop vozovky

Směr jízdy v komunikaci

Parkující vozidla

Zeleň

1. polovina překopu vozovky

VÝKOP BUDE OHRAZEN ZÁBRANAMI „Z 2“.
V CHODNÍKU ZŮSTANE ZACHOVÁN
PRŮCHOZÍ PROFIL MINIMÁLNĚ 1,5 m.

2. polovina překopu vozovky

DOPRAVNÍ ZNAČKY „B 28“ BUDOU OSAZENY 7 DNÍ PŘEDEM S VYZNAČENÝM DATUM PLATNOSTI

VYPRACOVAL: Jan Blažka Poradenství v oblasti dopravy Projekty DIO mobil: 736 647 861	OBJEDNATEL (INVESTOR, STAVBU PROVÁDÍ): ELPO s.r.o. Ing. Martin Krupička - 776 690 487	ZHOTOVITEL DOPRAVNÍHO ZNAČENÍ: ADOZ Praha - dopravní značení s.r.o. Armádního sboru 15, PRAHA 10 Tel / Fax: 272 700 103 Non Stop: 602 226 027 web: www.adoz-znacení.cz e-mail: adoz@adozpraha.cz
OBEC: Praha 3	ČÁST: Žižkov	
STAVBA: Praha 3, K Červenému dvoru, obnova a přepojení KVN		ETAPA: 3. ET
AKCE: VÝKOP PRO KABEL ELEKTRO V ULICÍCH K ČERVENÉMU DVORU x MALEŠICKÁ		VÝKRES Č.: 3
OBJEKT / ČÁST: SITUACE DIO		FORMÁT: A 2
		DATUM: 27.6. 2026
		STUPEŇ: DIR