



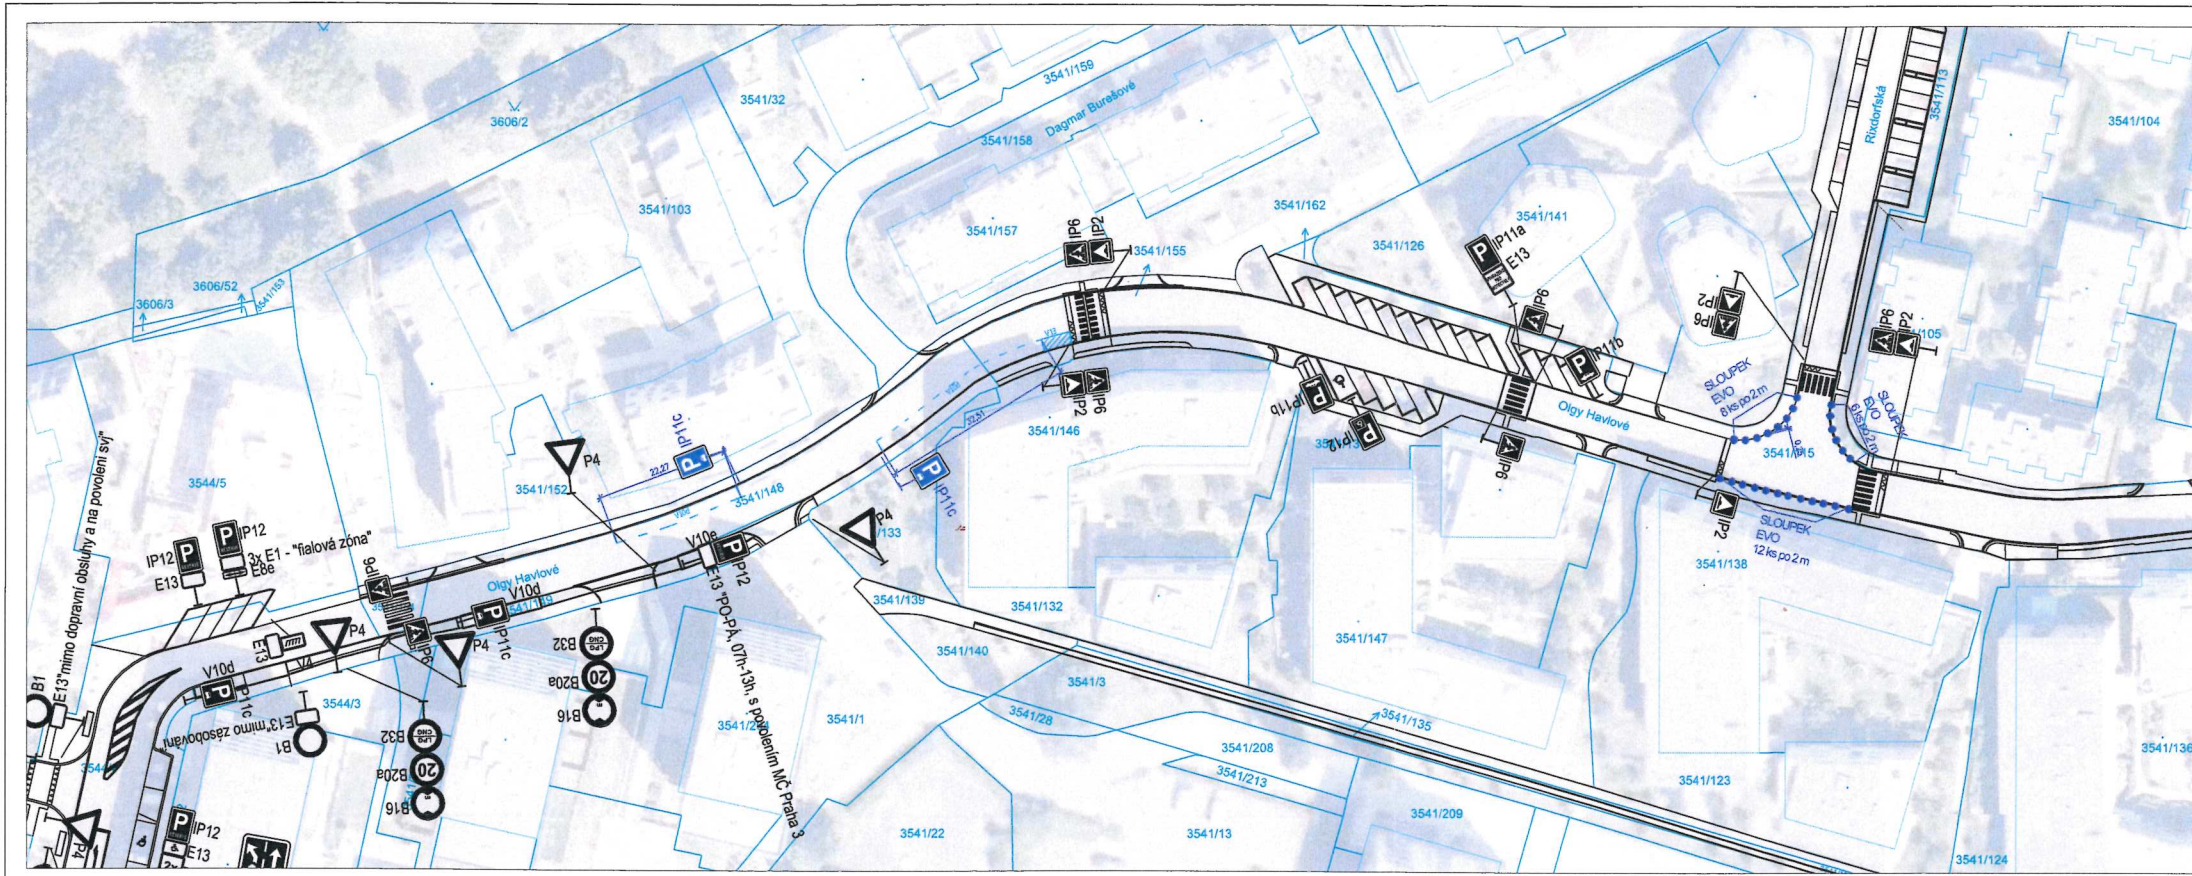

LEGENDA

- PARCELNÍ HRANICE
- PARCELNÍ ČÍSLO
- BUDOVY
- DOPLŮVKOVÁ KRESBA KN
- SYMSLE DZ - STÁVNÍ
- SYMSLE DZ - NOVÉ
- VOODROVNĚ DZ - STÁVNÍ
- VOODROVNĚ DZ - NOVÉ
- ŘEŠENÉ ÚZEMÍ
- ZRUŠENÉ ZABRAUDY NAHRAZÍ SLOUPKY EVO - osazené po 2m, v osazení 0,25 m od komunikace

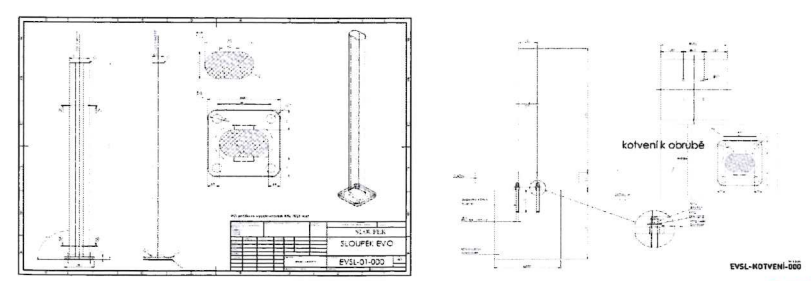

SOUDRADNICOVÝ SYSTÉM: JTSK VÝŠKOVÝ SYSTÉM: Bal p.v.	
PPU spol. s r.o. INŽENÝRSKÝ ATELIER PROJEKTOVÁNÍ, PROJEKTOVÁNÍ, PRÁVNÍKOVÉ VÝVOJOVÁ 2243/10, 100 00 PRAHA 10	DOPRAVA, KOMUNIKACE, TĚŽKÁ SPRÁVA INŽENÝRSKÉ SÍTĚ, TECHNICKÁ INFRASTRUKTURA ŽIVOTNÍ PROSTŘEDÍ, ILUK, ENERGIJE POČÍTAČOVÉ SYSTÉMY, PŘÍSTROJE A VÝVOJOVÁ KRESBA A VÝVOJOVÁ PRÁCE V PRAZE, BRNĚ, Č. SLAVKOVĚ, PRAHA 10
VYPRACOVAL: MARKÉTA FERAN	KONTROLOVAL: ING. JIŘÍ MANTLIK
ODP.PROJEKTANT SPEC.: ING. TOMÁŠ VEJRAŽKA	ŠÉFPROJEKTANT STAVBY: ING. TOMÁŠ VEJRAŽKA
STAVBA: DOPLNĚNÍ PARKOVACÍCH STÁNÍ A NAHRAZDA ZABRAUDÍ V ULICI OLGY HAVLOVÉ PRAHA 3 VACKOV	PROJESE: DOPRAVA STUPEŇ PD: DZ FORMÁT: A4 MĚŘÍTKO: 1:500
VÝKRES: SITUACE	ČÁST: - Č. PŘÍLOHY: -
OBJEDNATEL: METROSTAV VACKOV A.S.	Číslo: 6880-0503 DATA: 07/2026

POLICIE ČESKÉ REPUBLIKY
KRAJSKÉ ŘEDITELSTVÍ POLICIE
HLAVNÍHO MĚSTA PRAHY
ODDĚLENÍ DOPRAVNÍ POLICIE 2
ODDĚLENÍ DOPRAVNÍHO INŽENÝRSTVÍ
140 00 PRAHA 4, KONGRESOVÁ 2

Příloha k písemnému stanovisku
KRPA-245084-2/ČJ-2020000DŽ
kpt. Ing. Šimon Zdvovák
vrchní komisař
27-07-2026