


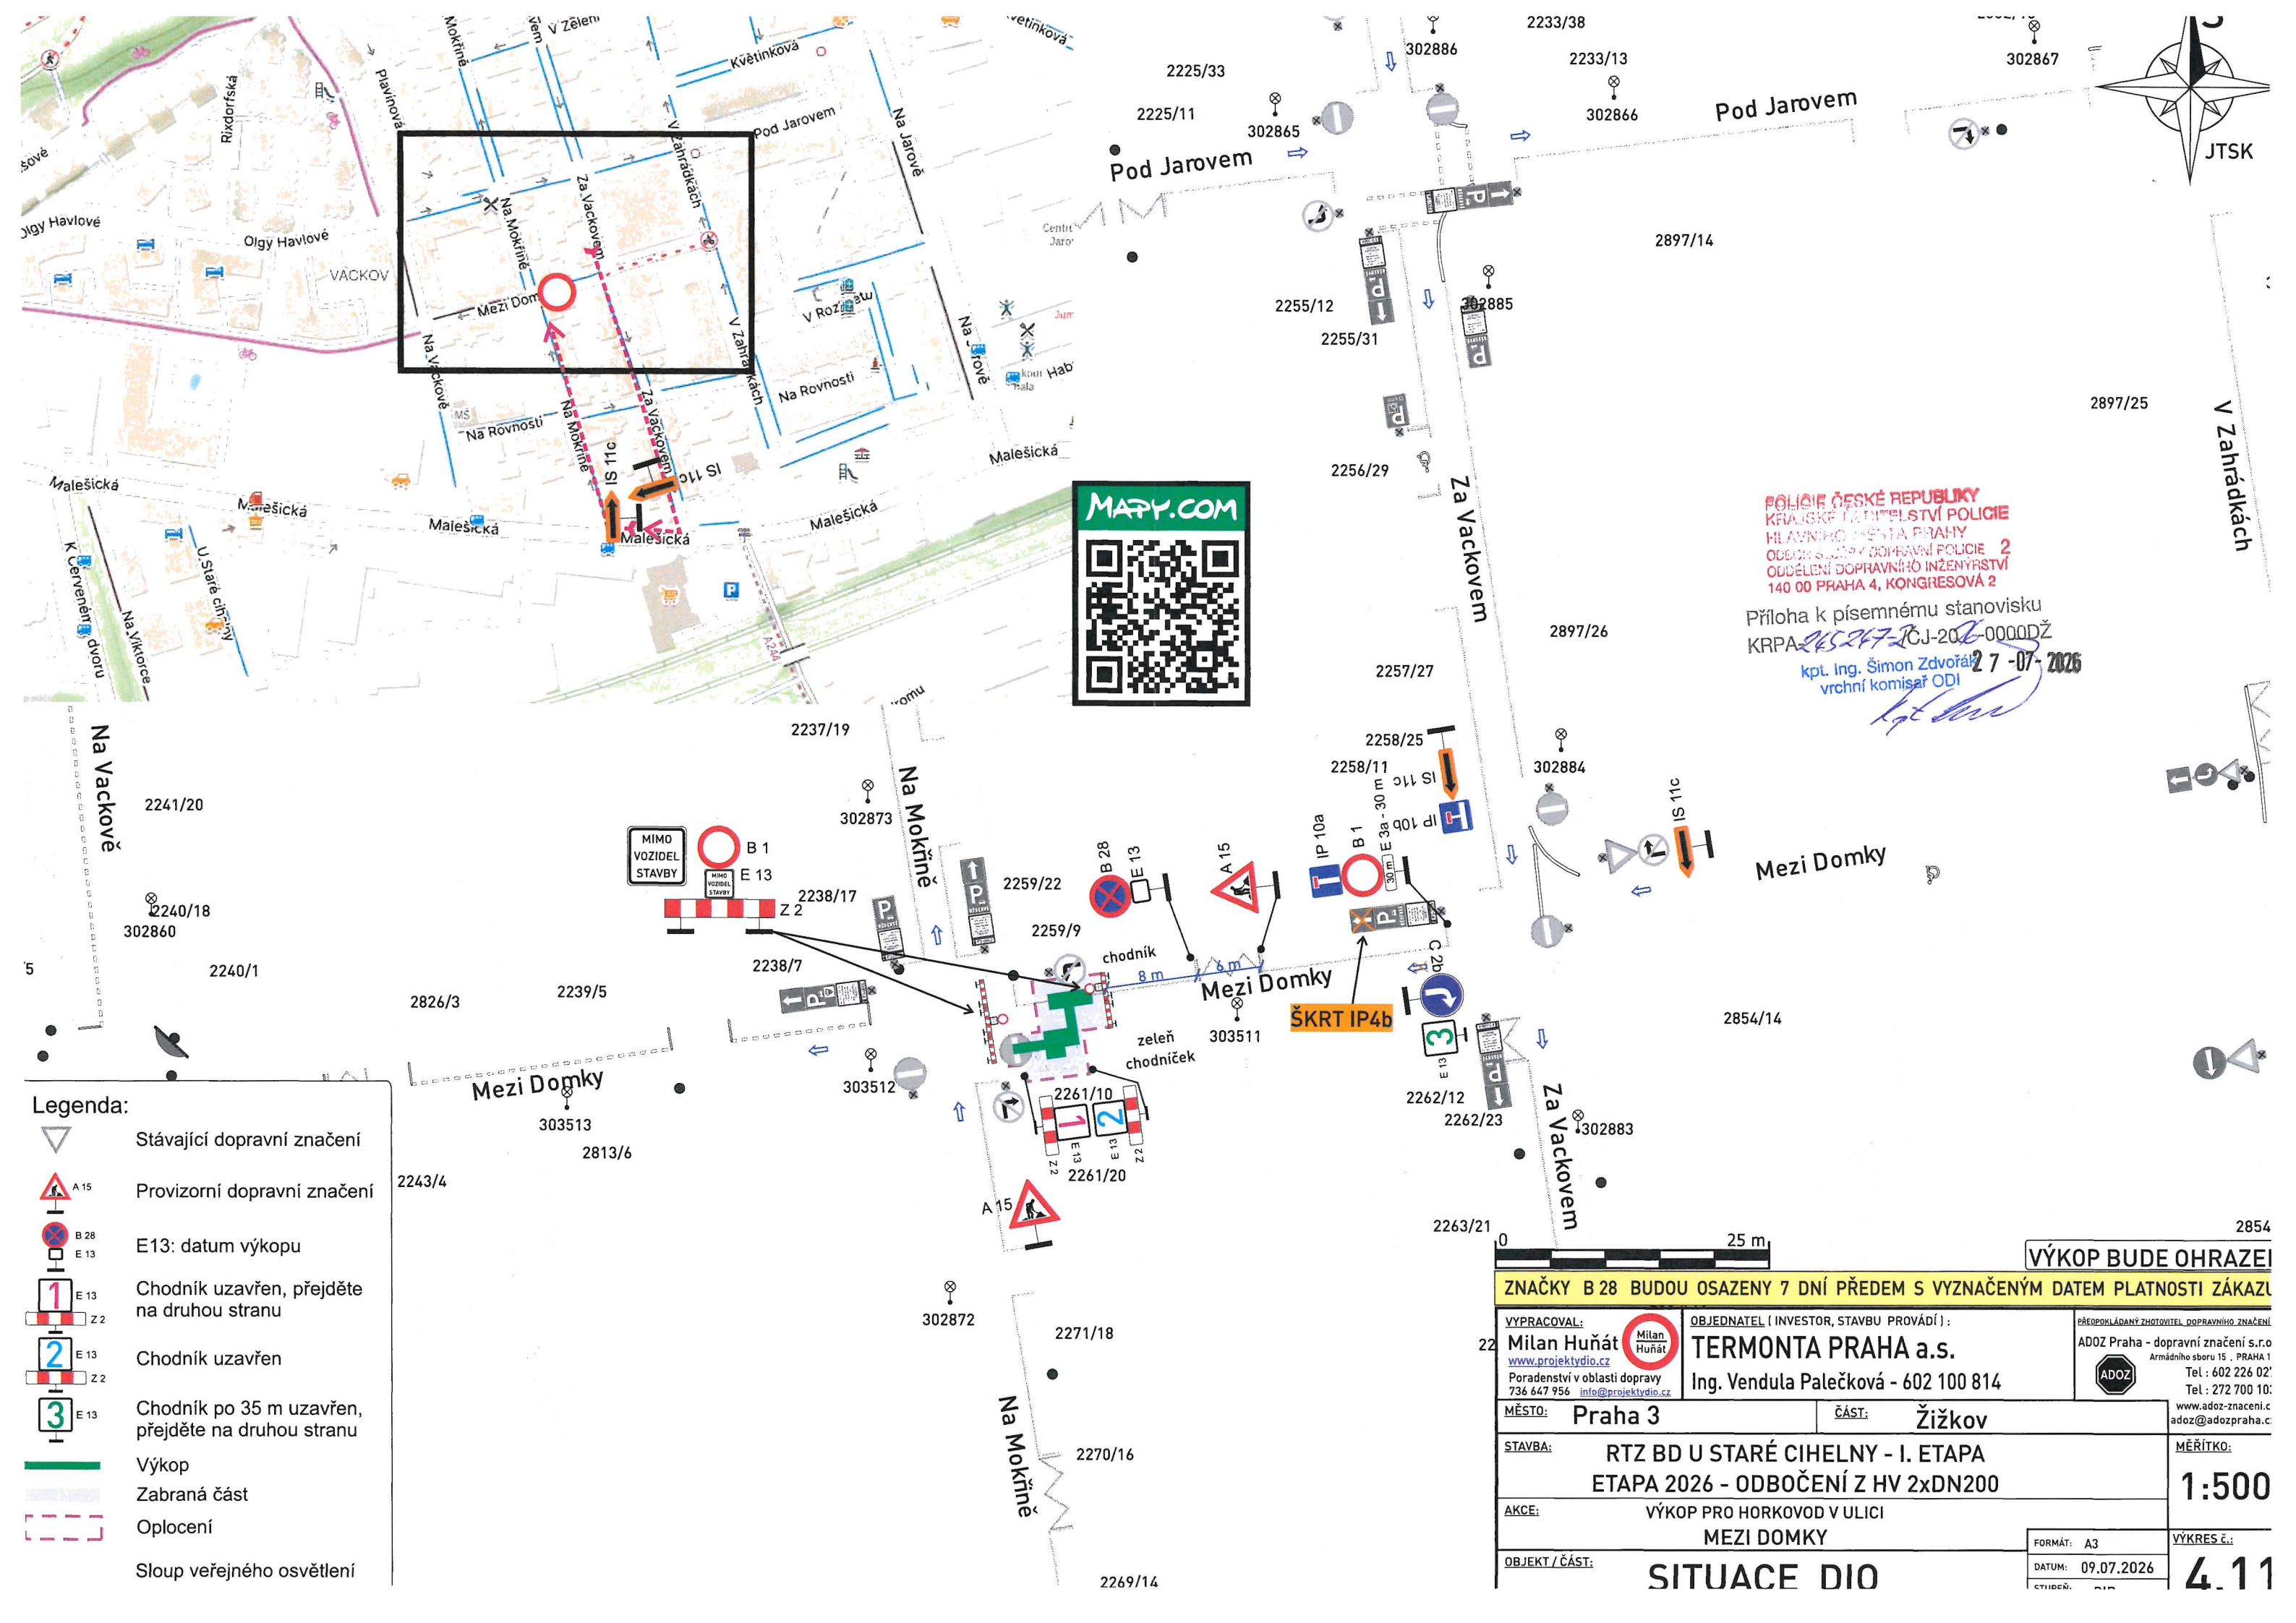

- Legenda:**
- Stávající dopravní značení
 - Provizorní dopravní značení
 - E13: datum výkopu
 - Chodník uzavřen, přejděte na druhou stranu
 - Chodník uzavřen
 - Chodník po 35 m uzavřen, přejděte na druhou stranu
 - Výkop
 - Zabraná část
 - Oplocení
 - Sloup veřejného osvětlení

VÝKOP BUDE OHRAZEN		
ZNAČKY B 28 BUDOU OSAZENY 7 DNÍ PŘEDEM S VYZNAČENÝM DATUM PLATNOSTI ZÁKAZU		
VYPRACOVAL: Milan Huňát www.projektydio.cz Poradenství v oblasti dopravy 736 647 956 info@projektydio.cz	OBJEDNATEL (INVESTOR, STAVBU PROVÁDÍ): TERMONTA PRAHA a.s. Ing. Vendula Palečková - 602 100 814	PŘEDPOKLÁDANÝ ZHOTOVITEL DOPRAVNÍHO ZNAČENÍ: ADOZ Praha - dopravní značení s.r.o. Armádního sboru 15, PRAHA 1 Tel.: 602 226 021 Tel.: 272 700 101 www.adoz-znacení.cz adoz@adozpraha.cz
MĚSTO: Praha 3	ČÁST: Žižkov	MĚŘÍTKO: 1:500
STAVBA: RTZ BD U STARÉ CIHELNY - I. ETAPA ETAPA 2026 - ODBOČENÍ Z HV 2x DN200		VÝKRES č.: 4.11
AKCE: VÝKOP PRO HORKOVOD V ULICI MEZI DOMKY		FORMÁT: A3 DATUM: 09.07.2026 STYLOVÝ: A3
OBJEKT / ČÁST: SITUACE DIO		