


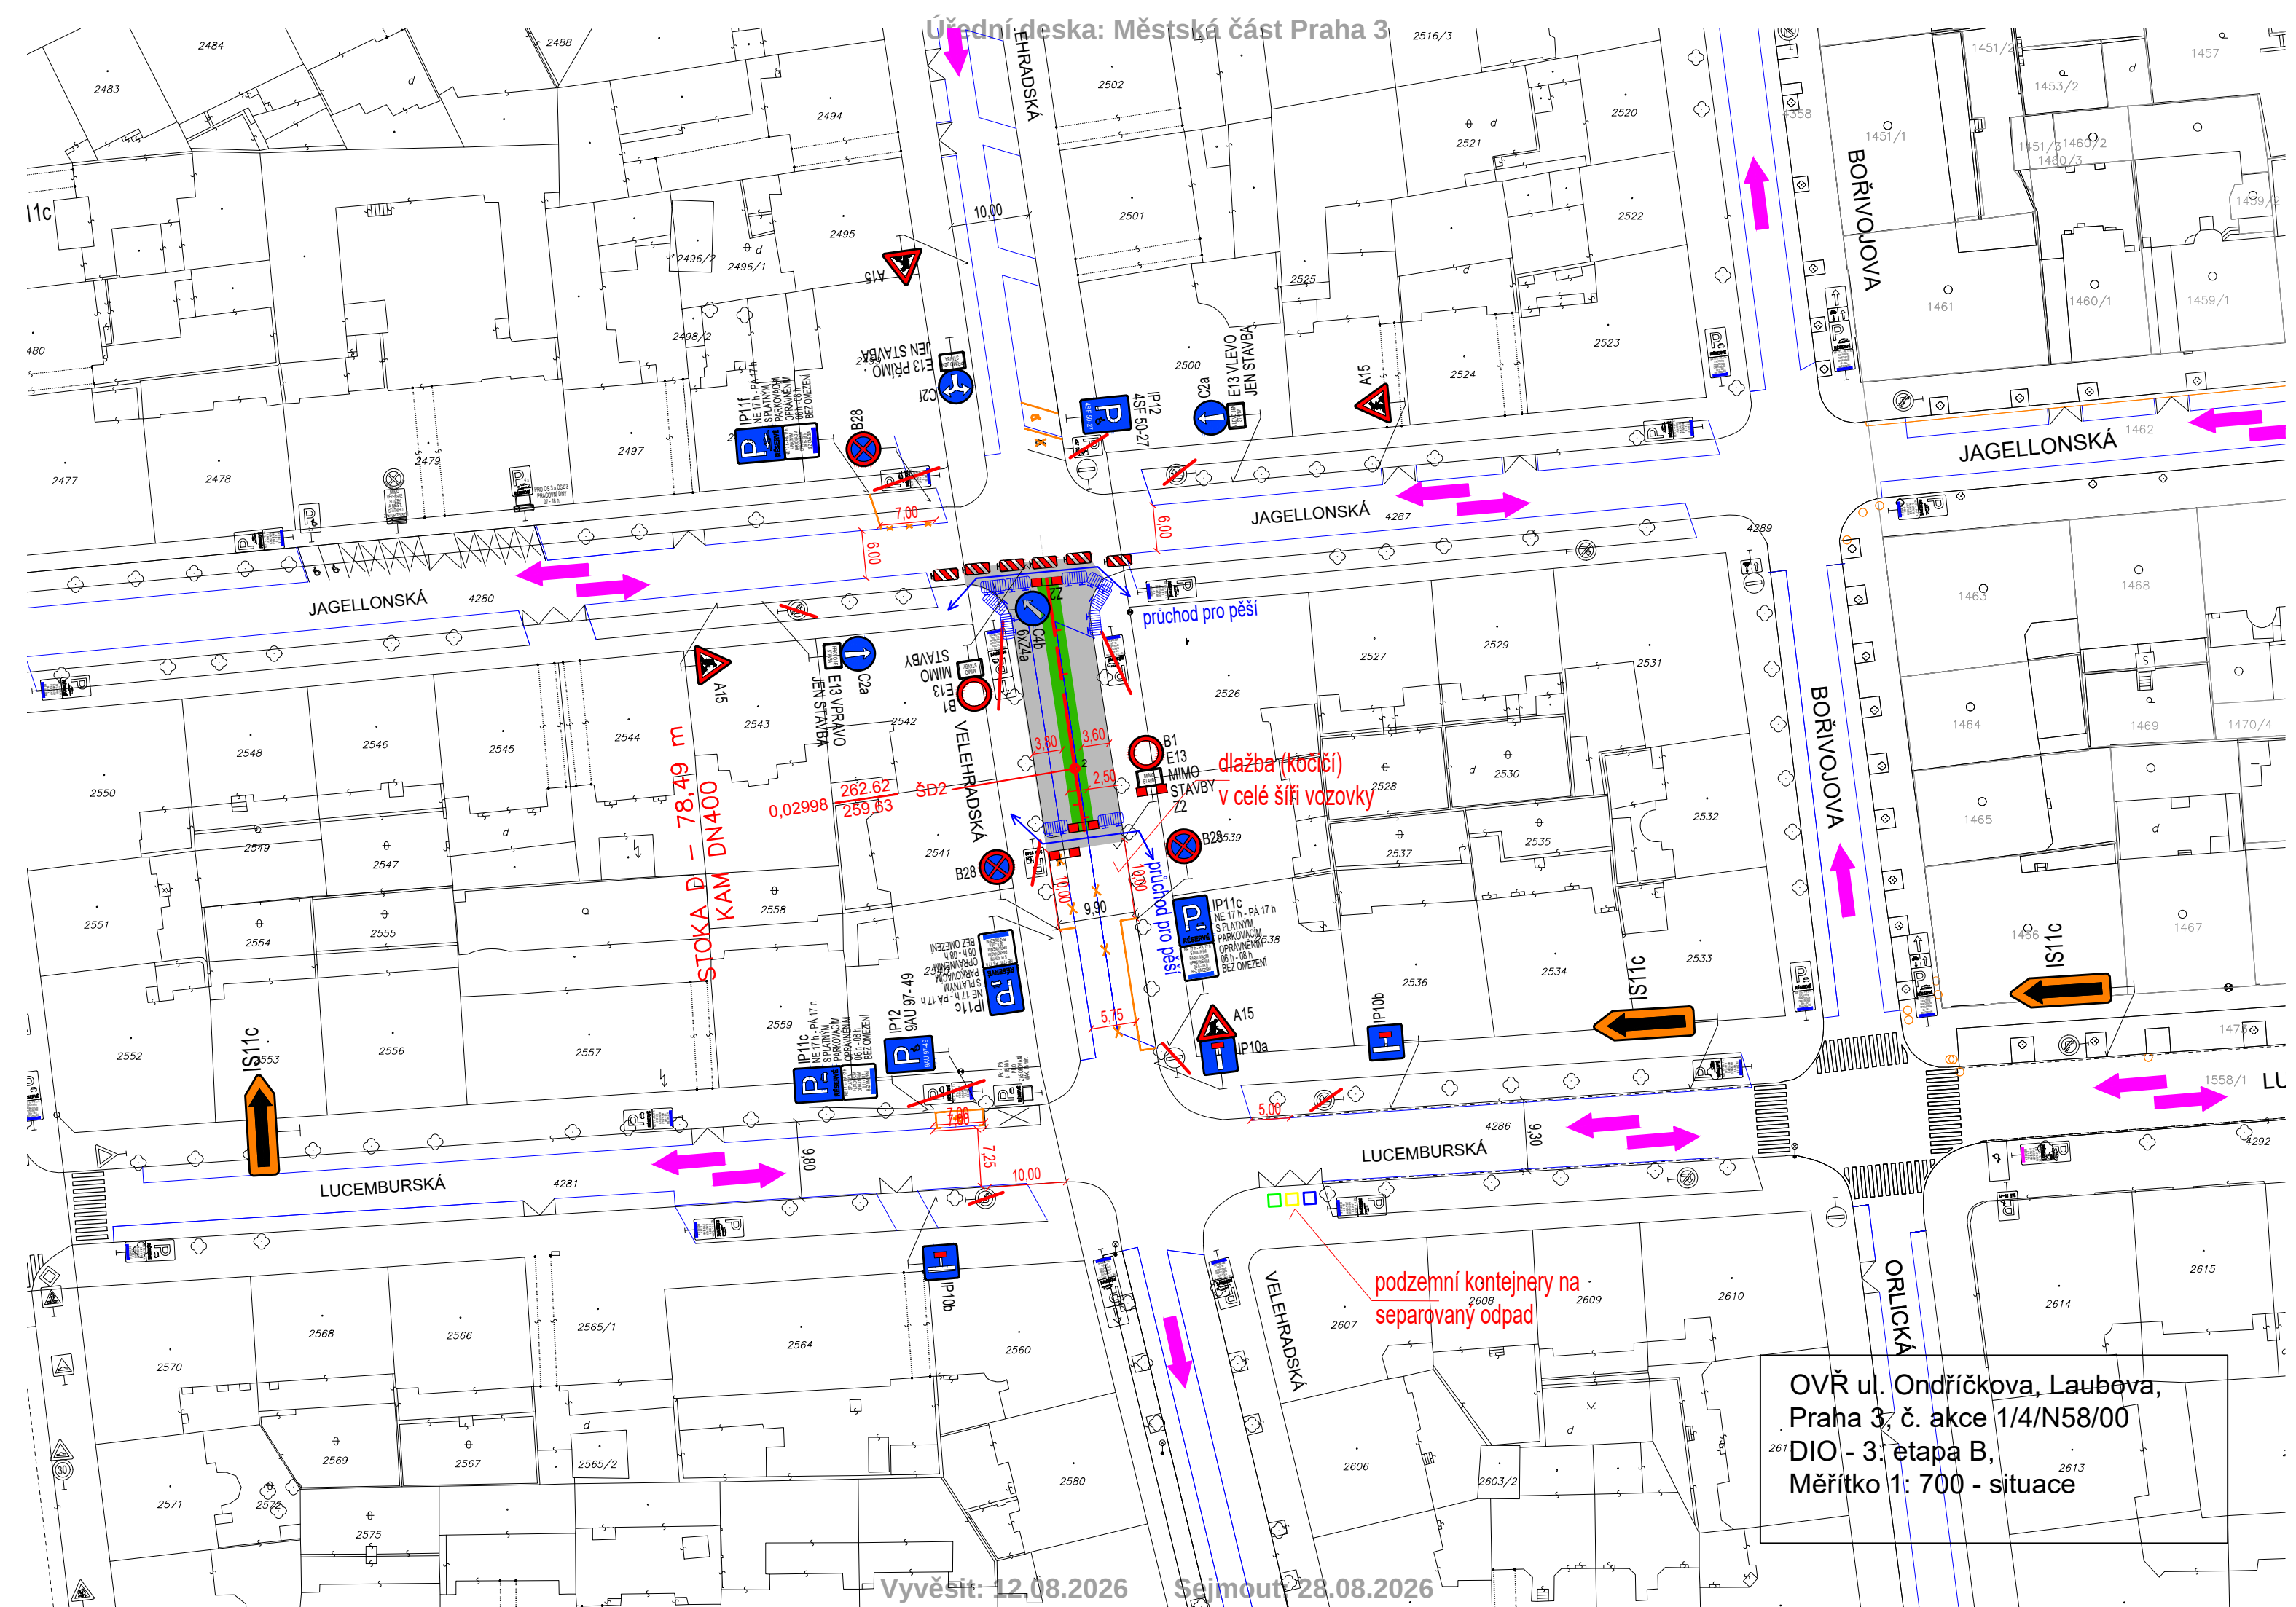

OVŘ ul. Ondříčkova, Laubova,
Praha 3, č. akce 1/4/N58/00
DIO - 3. etapa B,
Měřítko 1: 700 - situace