


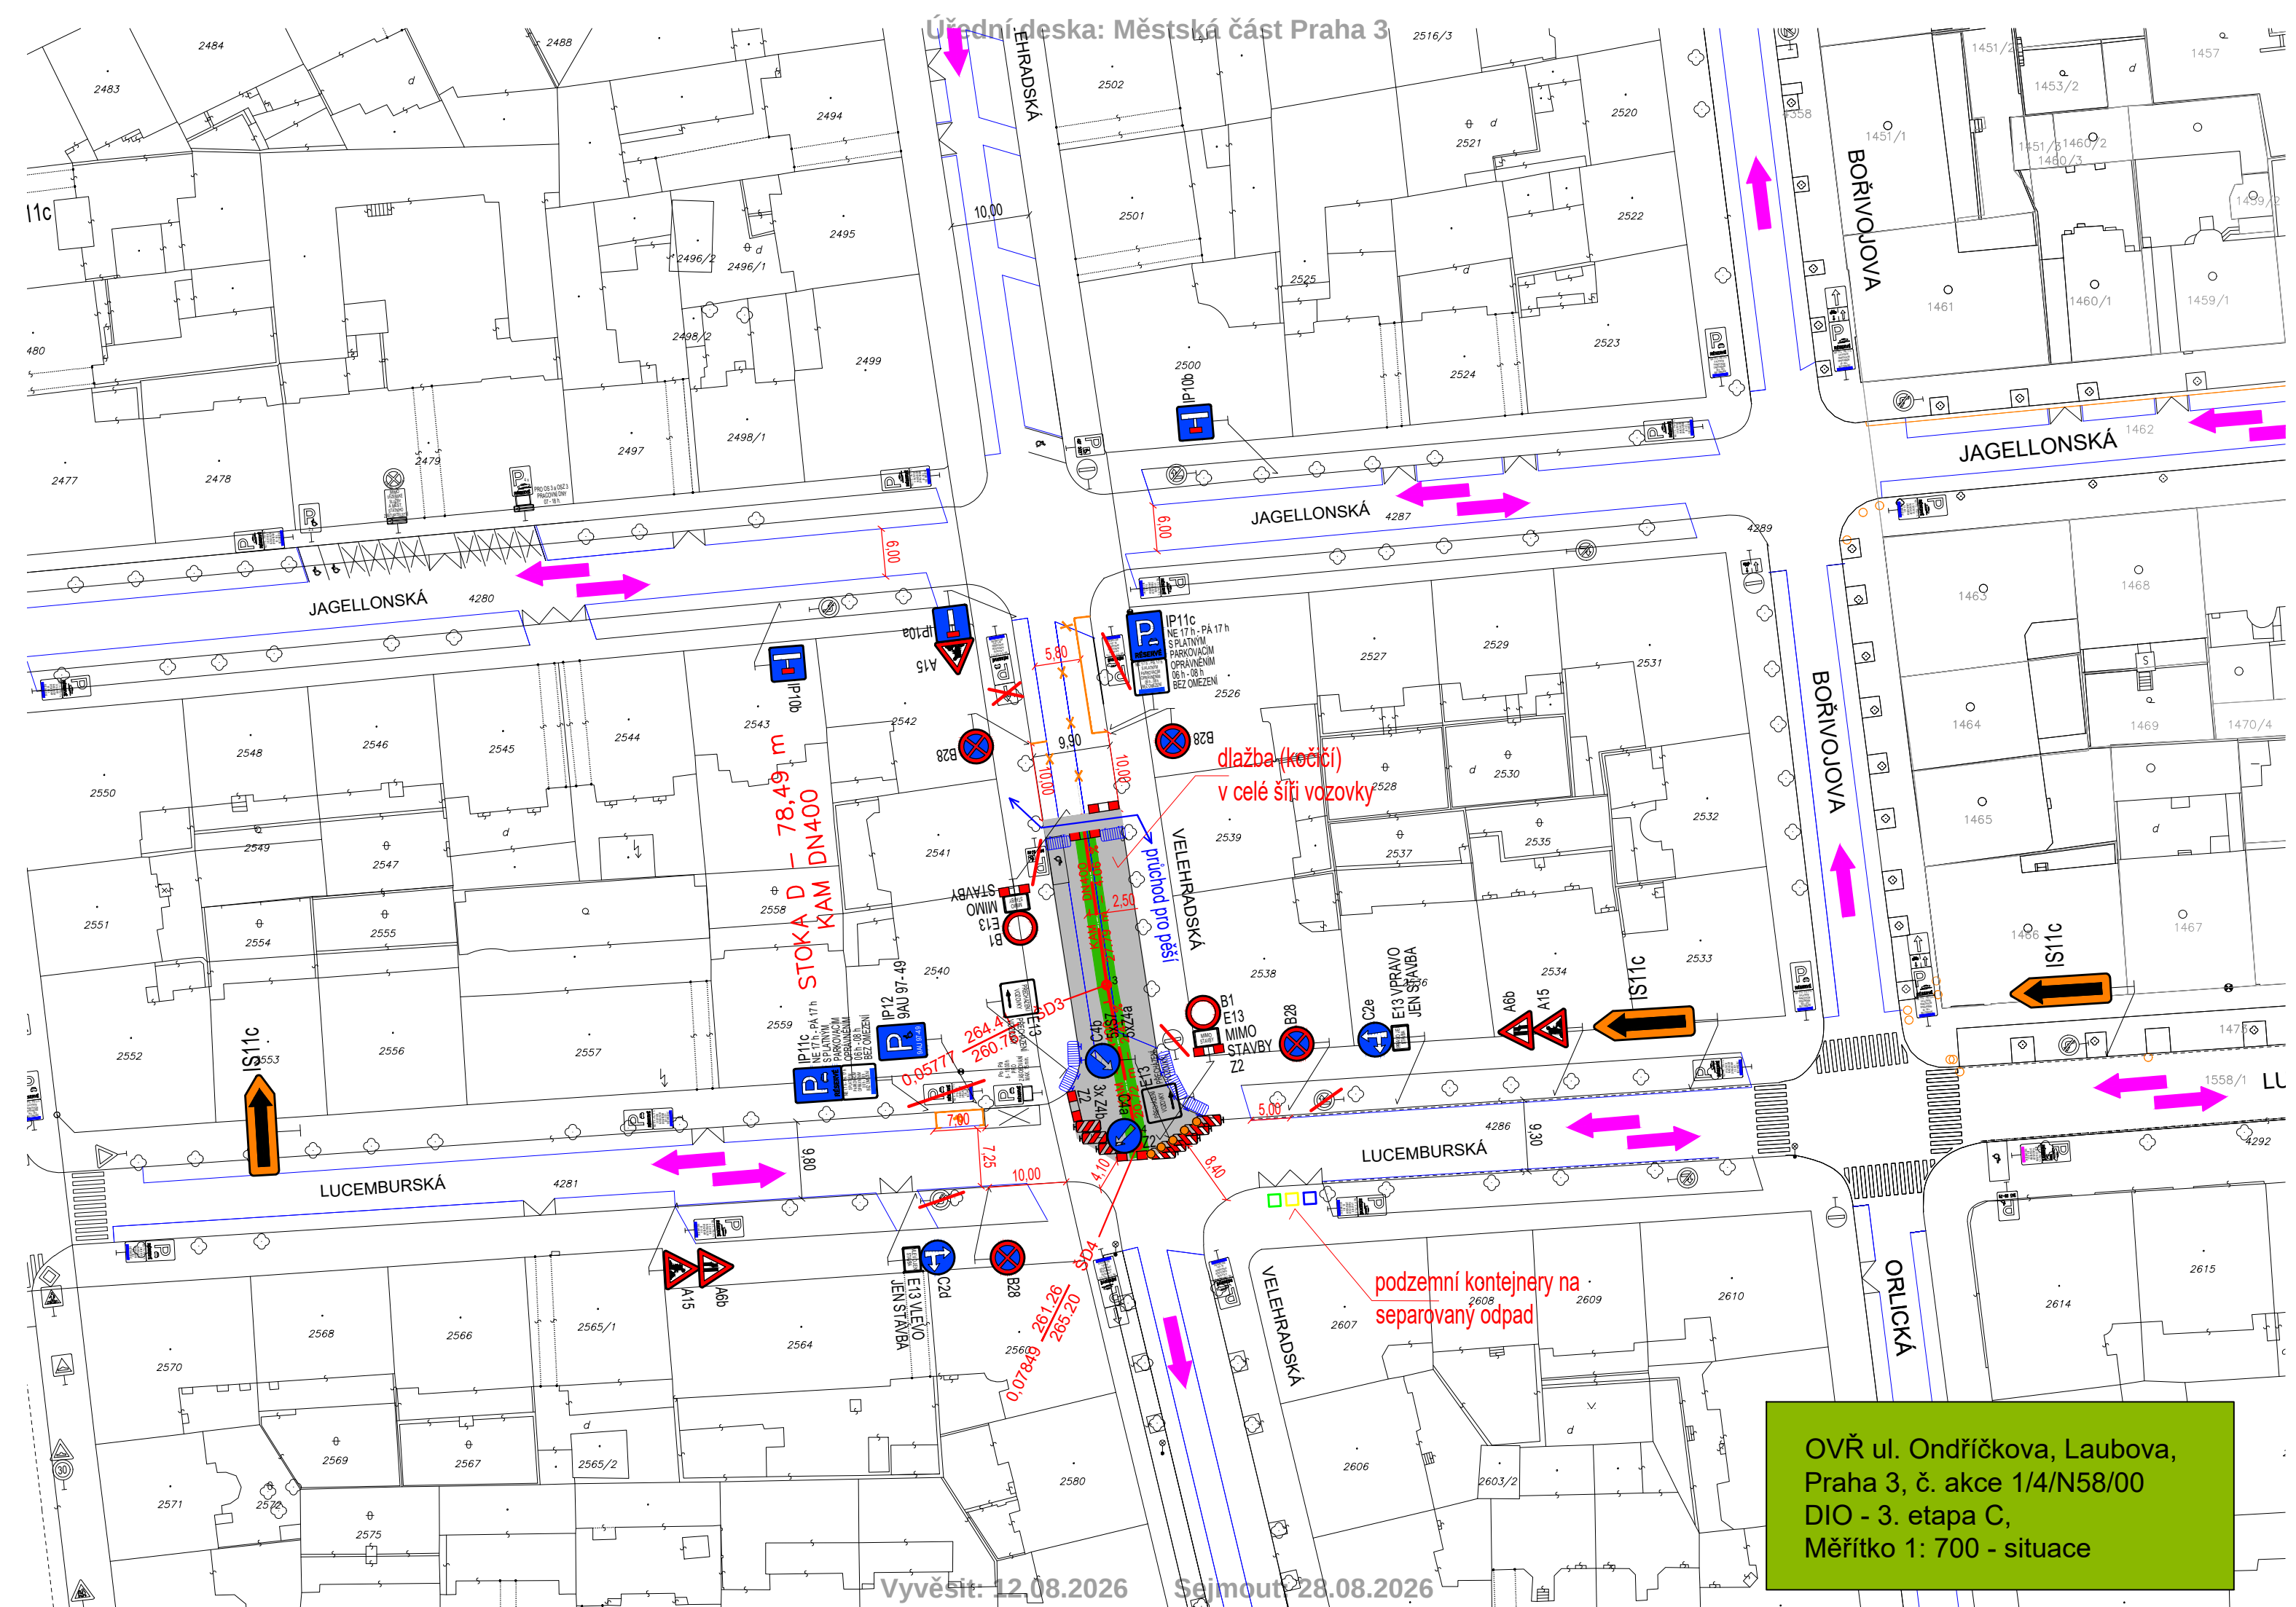

OVŘ ul. Ondříčkova, Laubova,
Praha 3, č. akce 1/4/N58/00
DIO - 3. etapa C,
Měřítko 1: 700 - situace

Vyvěsit: 12.08.2026

Sejmout: 28.08.2026