



POLICIE ČESKÉ REPUBLIKY
KRAJSKÉ ŘEDITELSTVÍ POLICIE
HLAVNÍHO MĚSTA PRAHY
ODBOJOVÝ ÚSTAV DOPRAVNÍ POLICIE 2
ODDĚLENÍ DOPRAVNÍHO INŽENÝRSTVÍ
140 00 PRAHA 4, KONGRESOVÁ 2

Příloha k písemnému stanovisku
KRPA-257217/CJ-202-0000DŽ
kpt. Ing. Šimon Zdvorák
vrchní komisař ODI 27-07-202

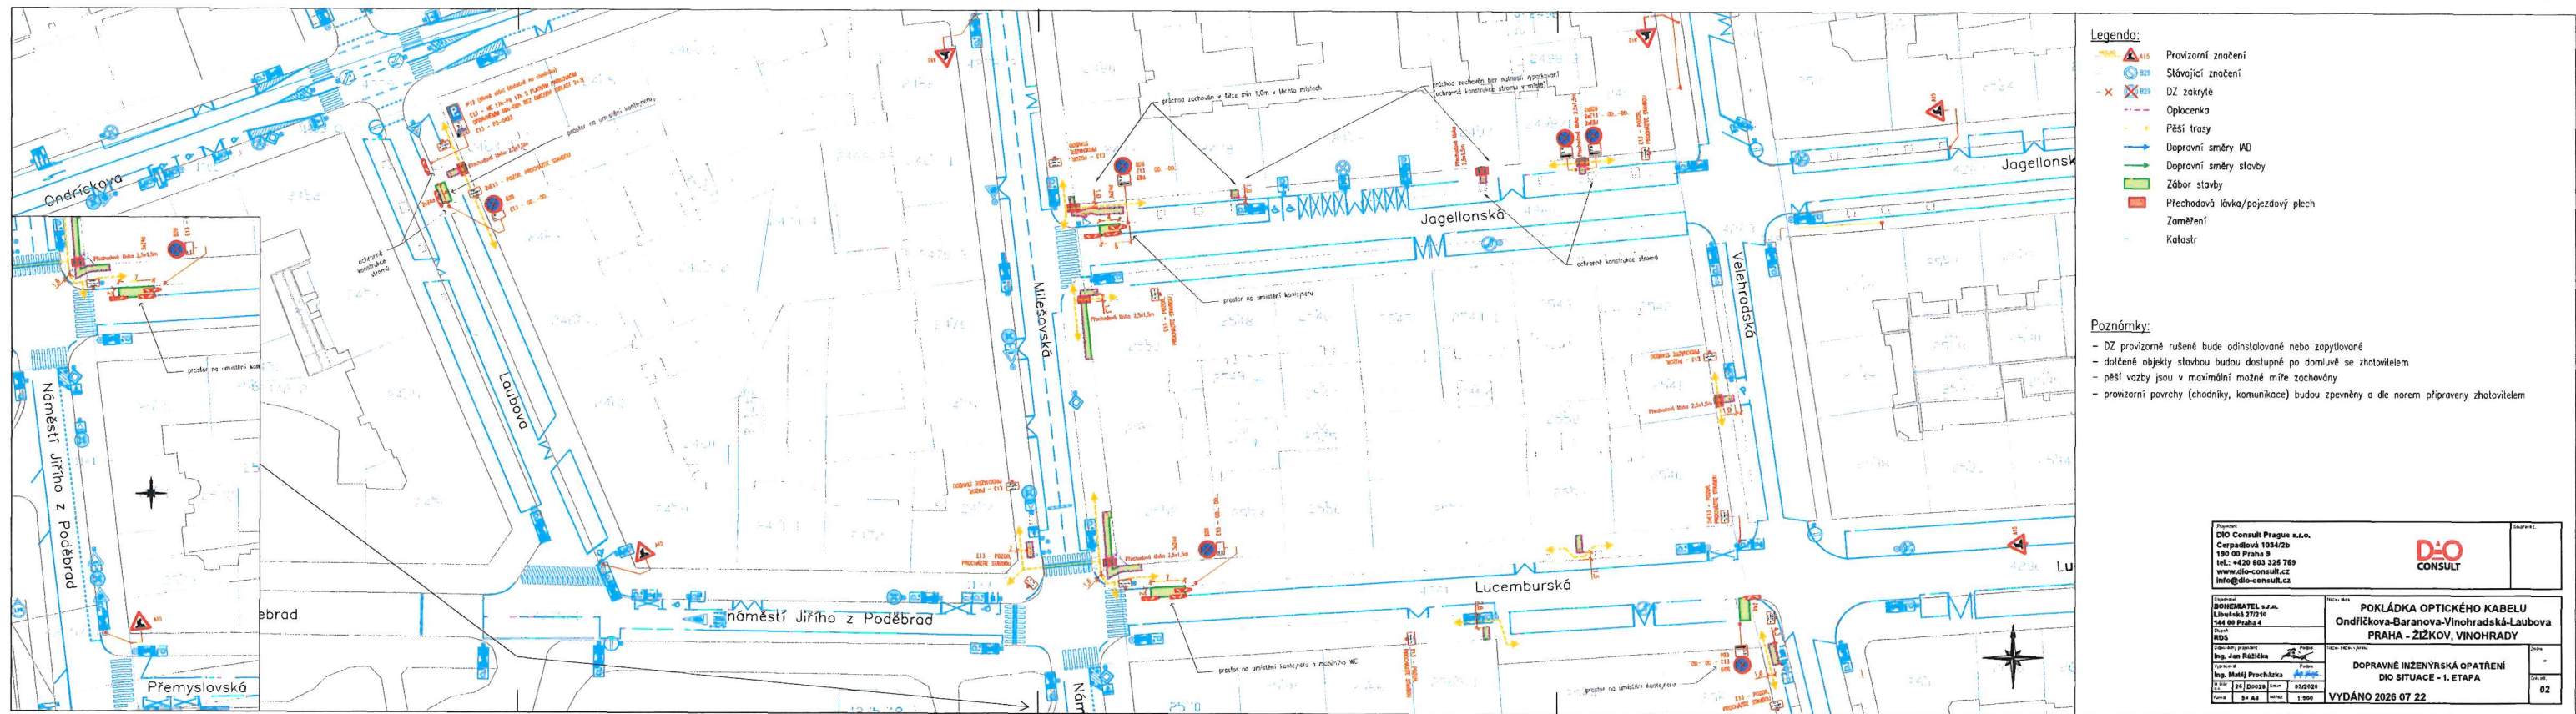


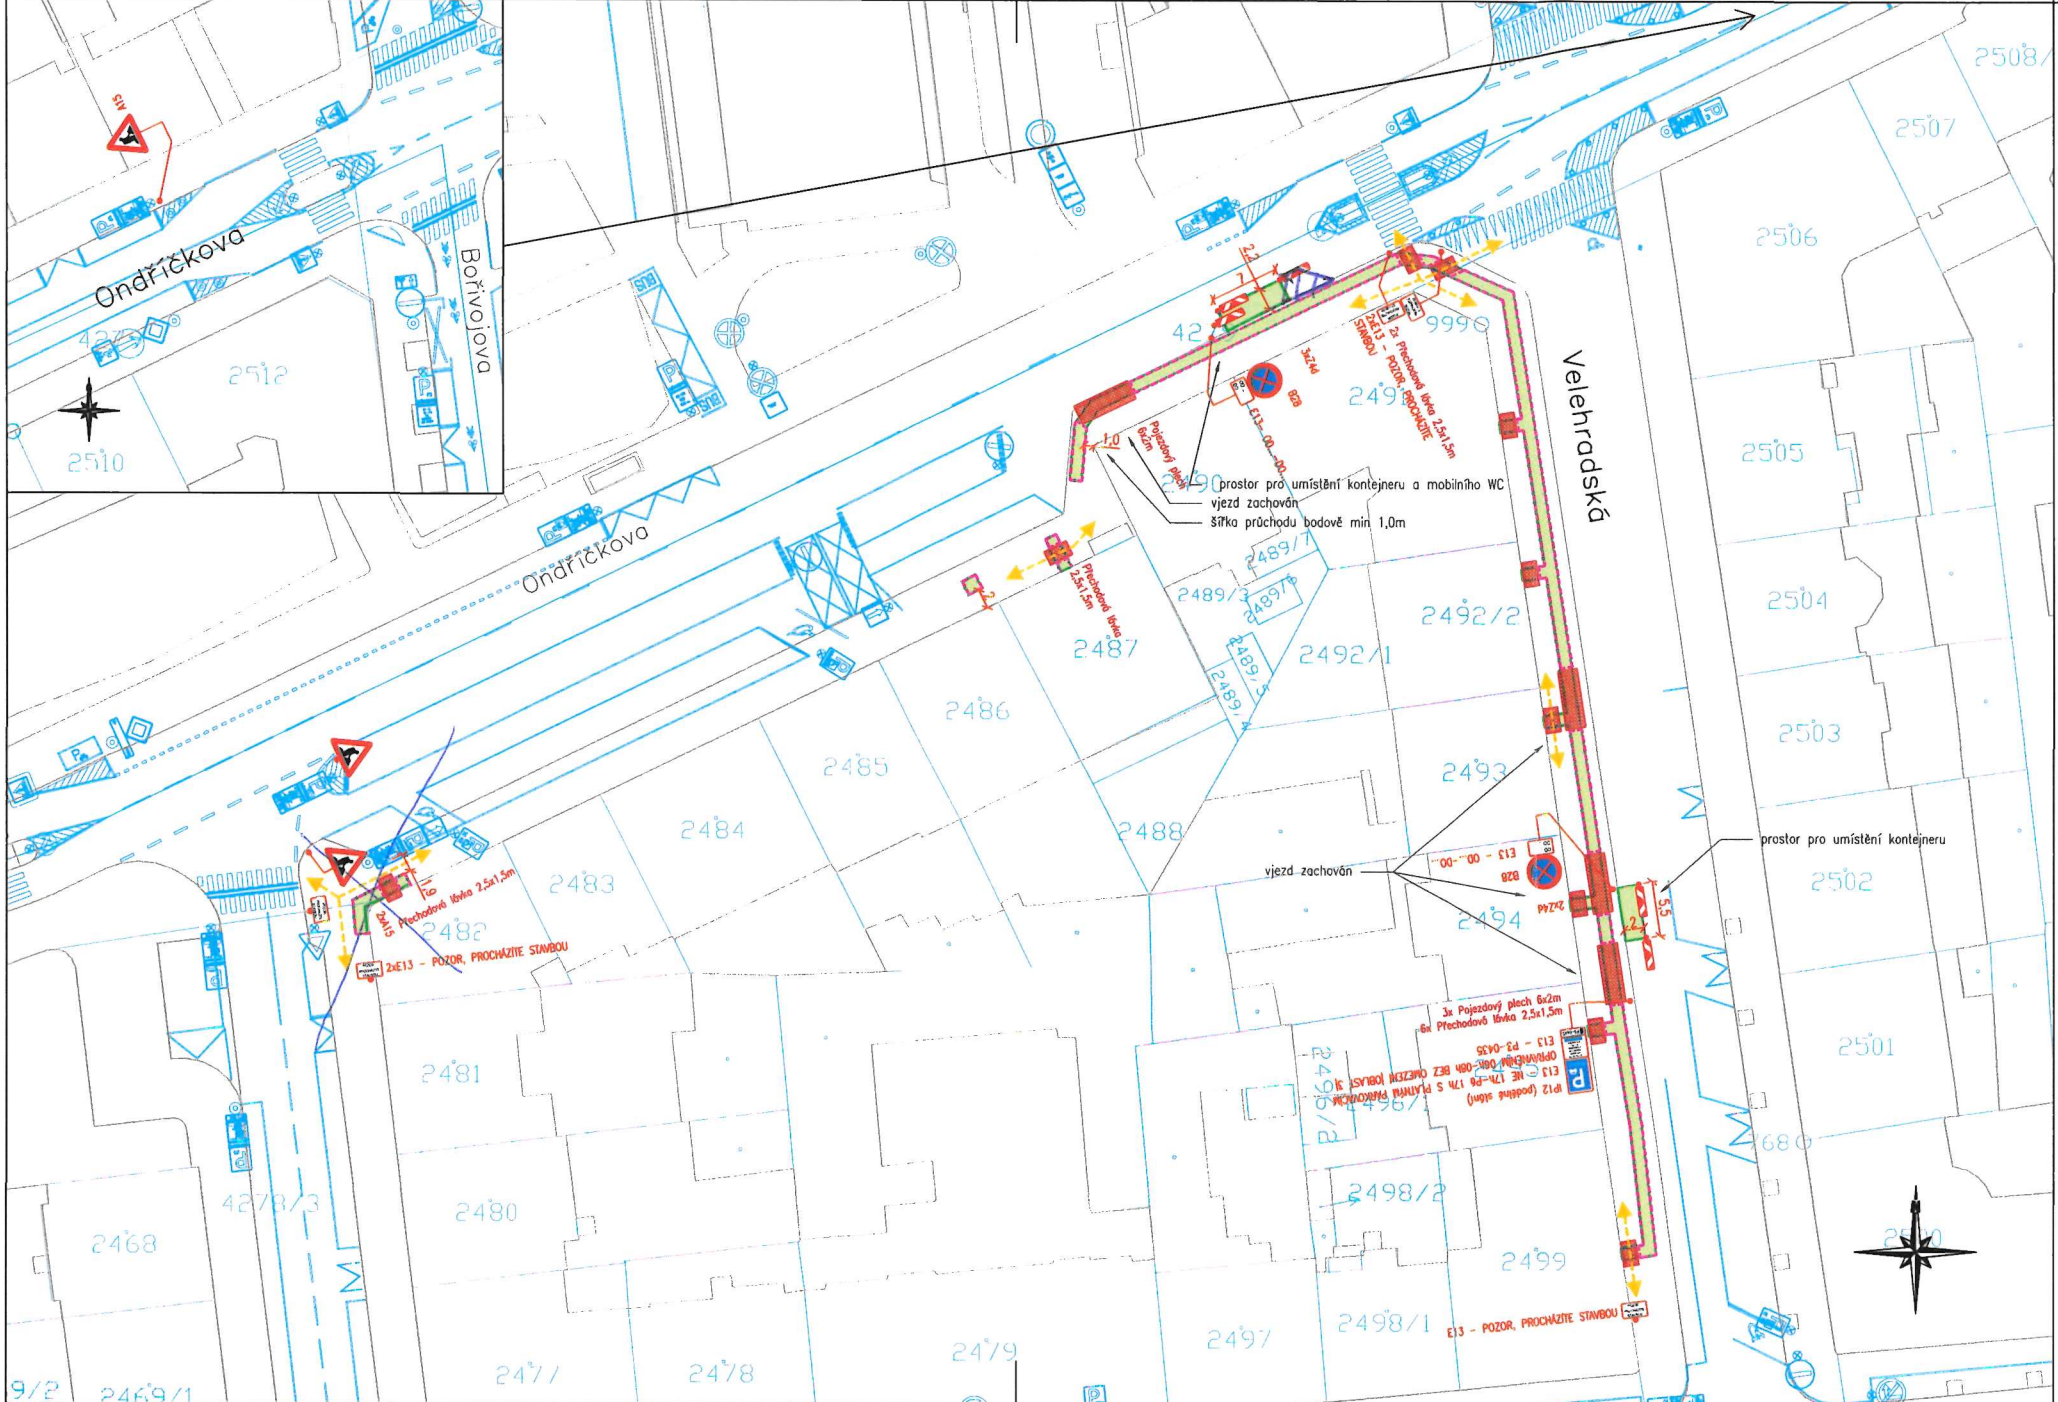

- Legenda:
- Provizorní značení
 - Stávající značení
 - DZ zakryté
 - Oplocenka
 - Pěší trasy
 - Dopravní směry IAD
 - Dopravní směry stavby
 - Zábor stavby
 - Přechodová lávka/pojezdový plech
 - Zaměření
 - Katastr

- Poznámky:
- DZ provizorně rušené bude odinstalované nebo zapytkované
 - dotčené objekty stavbou budou dostupné po domluvě se zhotovitelem
 - pěší vazby jsou v maximální možné míře zachovány
 - provizorní povrchy (chodníky, komunikace) budou zpevněny a dle norem připraveny zhotovitelem

Projektant: DIO Consult Prague s.r.o. Čerpadlová 1034/2b 190 00 Praha 9 tel.: +420 603 325 759 www.dio-consult.cz info@dio-consult.cz		Souprava č.: DIO CONSULT	
Objednatel: BOHEMIATEL s.r.o. Libušská 27/210 144 00 Praha 4 Stupeň: RDS		Název akce: POKLÁDKA OPTICKÉHO KABELU Ondříčkova-Baranova-Vinohradská-Laubova PRAHA - ŽIŽKOV, VINOHRADY	
Odpovědný projektant: Ing. Jan Růžička		Název návrhu výkresu:	
Výpracoval: Ing. Matěj Procházka		Změna:	
Číslo: 26 D0028		Datum: 03/2026	
Formát: 3x A4		Měřítko: 1:500	
		VYDÁNO 2026 03 13	
		Číslo příl.: 04	

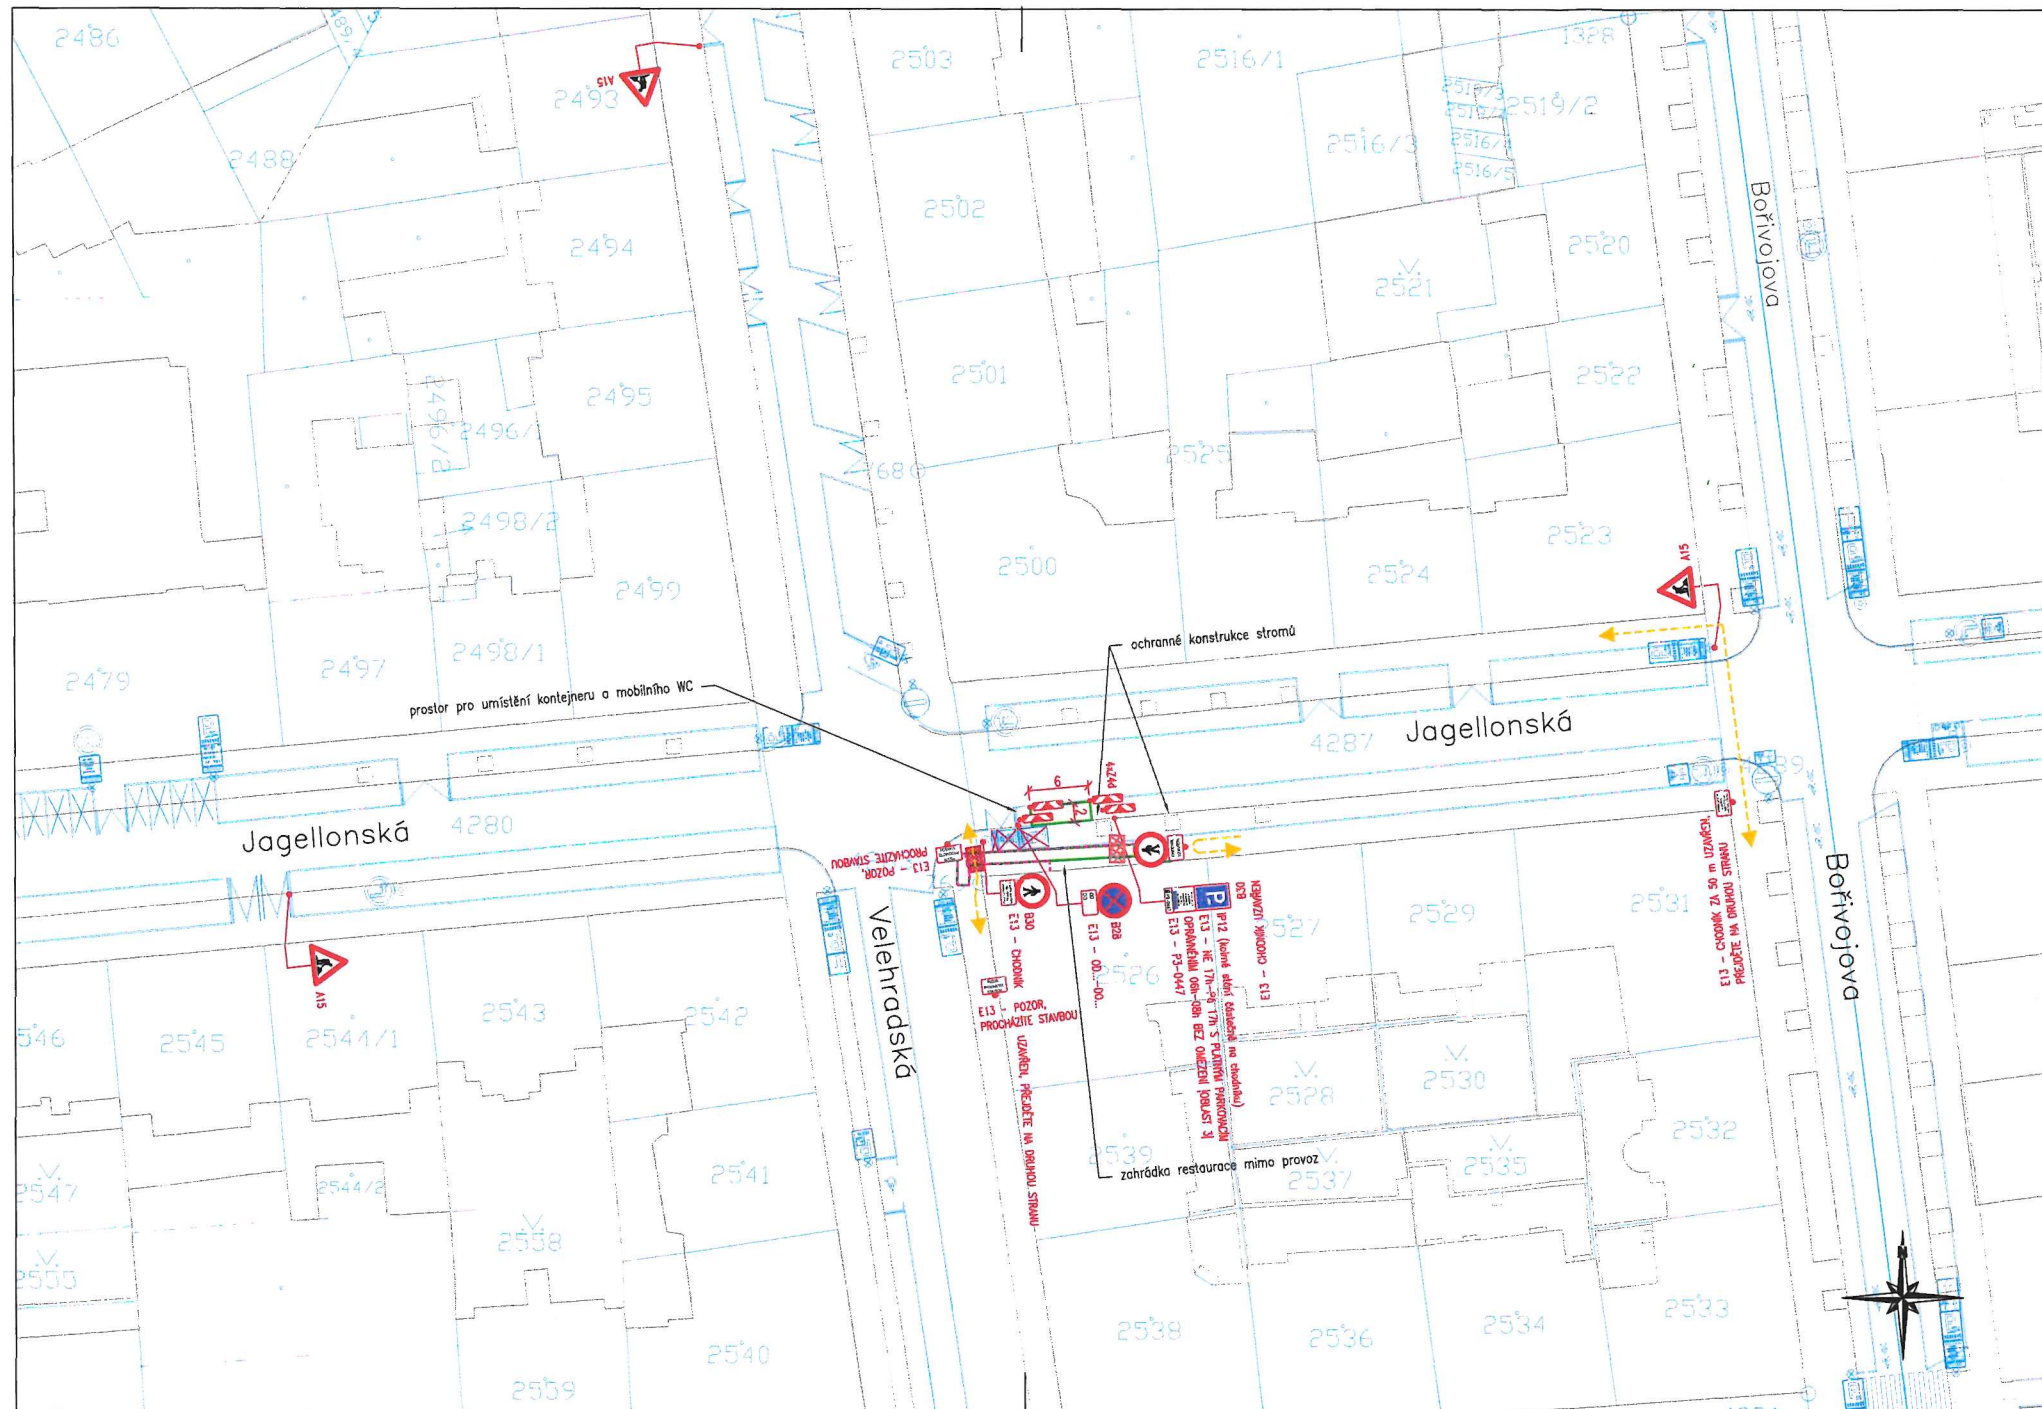

Legenda:

- Provizorní značení
- Stávající značení
- DZ zakryté
- Oplocenka
- Pěší trasy
- Dopravní směry IAD
- Dopravní směry stavby
- Zábor stavby
- Přechodová lávka/pojezdový plech
- Zaměření
- Katastr

Poznámky:

- DZ provizorně rušené bude odinstalované nebo zapytlované
- dotčené objekty stavbou budou dostupné po domluvě se zhotovitelem
- pěší vazby jsou v maximální možné míře zachovány
- provizorní povrchy (chodníky, komunikace) budou zpevněny a dle norem připraveny zhotovitelem

Projektant: DIO Consult Prague s.r.o. Čerpadlová 1034/2b 190 00 Praha 9 tel.: +420 603 325 759 www.dio-consult.cz info@dio-consult.cz		Souprava č.: DIO CONSULT	
Objednatel: BOHEMIATEL s.r.o. Libušská 27/210 144 00 Praha 4		Název akce: POKLÁDKA OPTICKÉHO KABELU Ondříčkova-Baranova-Vinohradská-Laubova PRAHA - ŽIŽKOV, VINOHRADY	
Stupeň: RDS		Změna: -	
Odpovědný projektant: Ing. Jan Růžička		Název návrh výkresu:	
Výpracoval: Ing. Matěj Procházka		DOPRAVNĚ INŽENÝRSKÁ OPATŘENÍ DIO SITUACE - 4. ETAPA	
Tisk: 26.06.2028 Datum: 03/2026		Číslo příl.: 08	
Formát: 3x A4 Měřítko: 1:500		VYDÁNO 2026 07 22	