



- | | |
|---|----------------------------------|
|  | Provizorní značení |
|  | Stávající značení |
|  | DZ zakrytě |
|  | Oplocenka |
|  | Pěší trasy |
|  | Dopravní směry IAD |
|  | Dopravní směry stavby |
|  | Zábor stavby |
|  | Přechodová lávka/pojezdový plech |
|  | Zaměření |
|  | Katastr |

POLICIE ČESKÉ REPUBLIKY
KRAJSKÉ ŘÍDÍTELSTVÍ POLICIE
HLAVNÍ MĚSTO PRAHA
ODDĚLENÍ PROVOZOVÁNÍ POLICIE 2
ODDĚLENÍ PROVOZOVÁNÍ ŘÍDÍTELSTVÍ
140 00 PRAHA 4, KONGRESOVÁ 2

Příloha k písemnému stanovisku
KRPA-26895-2/CJ-2026-0000DŽ


kpt. Ing. Šimon Zdvofák
vrchní komisař OŘP

12-08-2026

Poznámky:

- DZ provizorně rušení bude odinstalované nebo zapytlované
- dotčené objekty stavbou budou dostupné po domluvě se zhotovitelem
- pěší vazby jsou v maximální možné míře zachovány
- provizorní povrchy (chodníky, komunikace) budou zpevněny a dle norem připraveny zhotovitelem

Projektant: DIO Consult Prague s.r.o. Čerpadlová 1034/2b 190 00 Praha 9 tel.: +420 603 325 759 www.dio-consult.cz info@dio-consult.cz		Souprava č.:	
Opočetnací: BOHEMIATEL s.r.o. Libušská 27/120 144 00 Praha 4 Stupeň: RDS		Název akce: POKLÁDKA OPTICKÉHO KABELU Ondříčkova-Baranova-Vinohradská-Laubov PRAHA - ŽIŽKOV, VINOHRADY	
Odpovědný projektant: Ing. Jan Ružička		Název názvu výkresu: DOPRAVNÍ INŽENÝRSKÁ OPATŘENÍ DIO SITUACE - 5. ETAPA	
Podpis: 		Změna:	
Vypracoval: Ing. Petr Procházka		Číslo přílohy:	
Podpis: 		1	
Město číslo:	26 D0028	Datum:	03/2026
Formát:	3x A4	Měřítko:	1:500
 VYDÁNO 2026 03 13 			

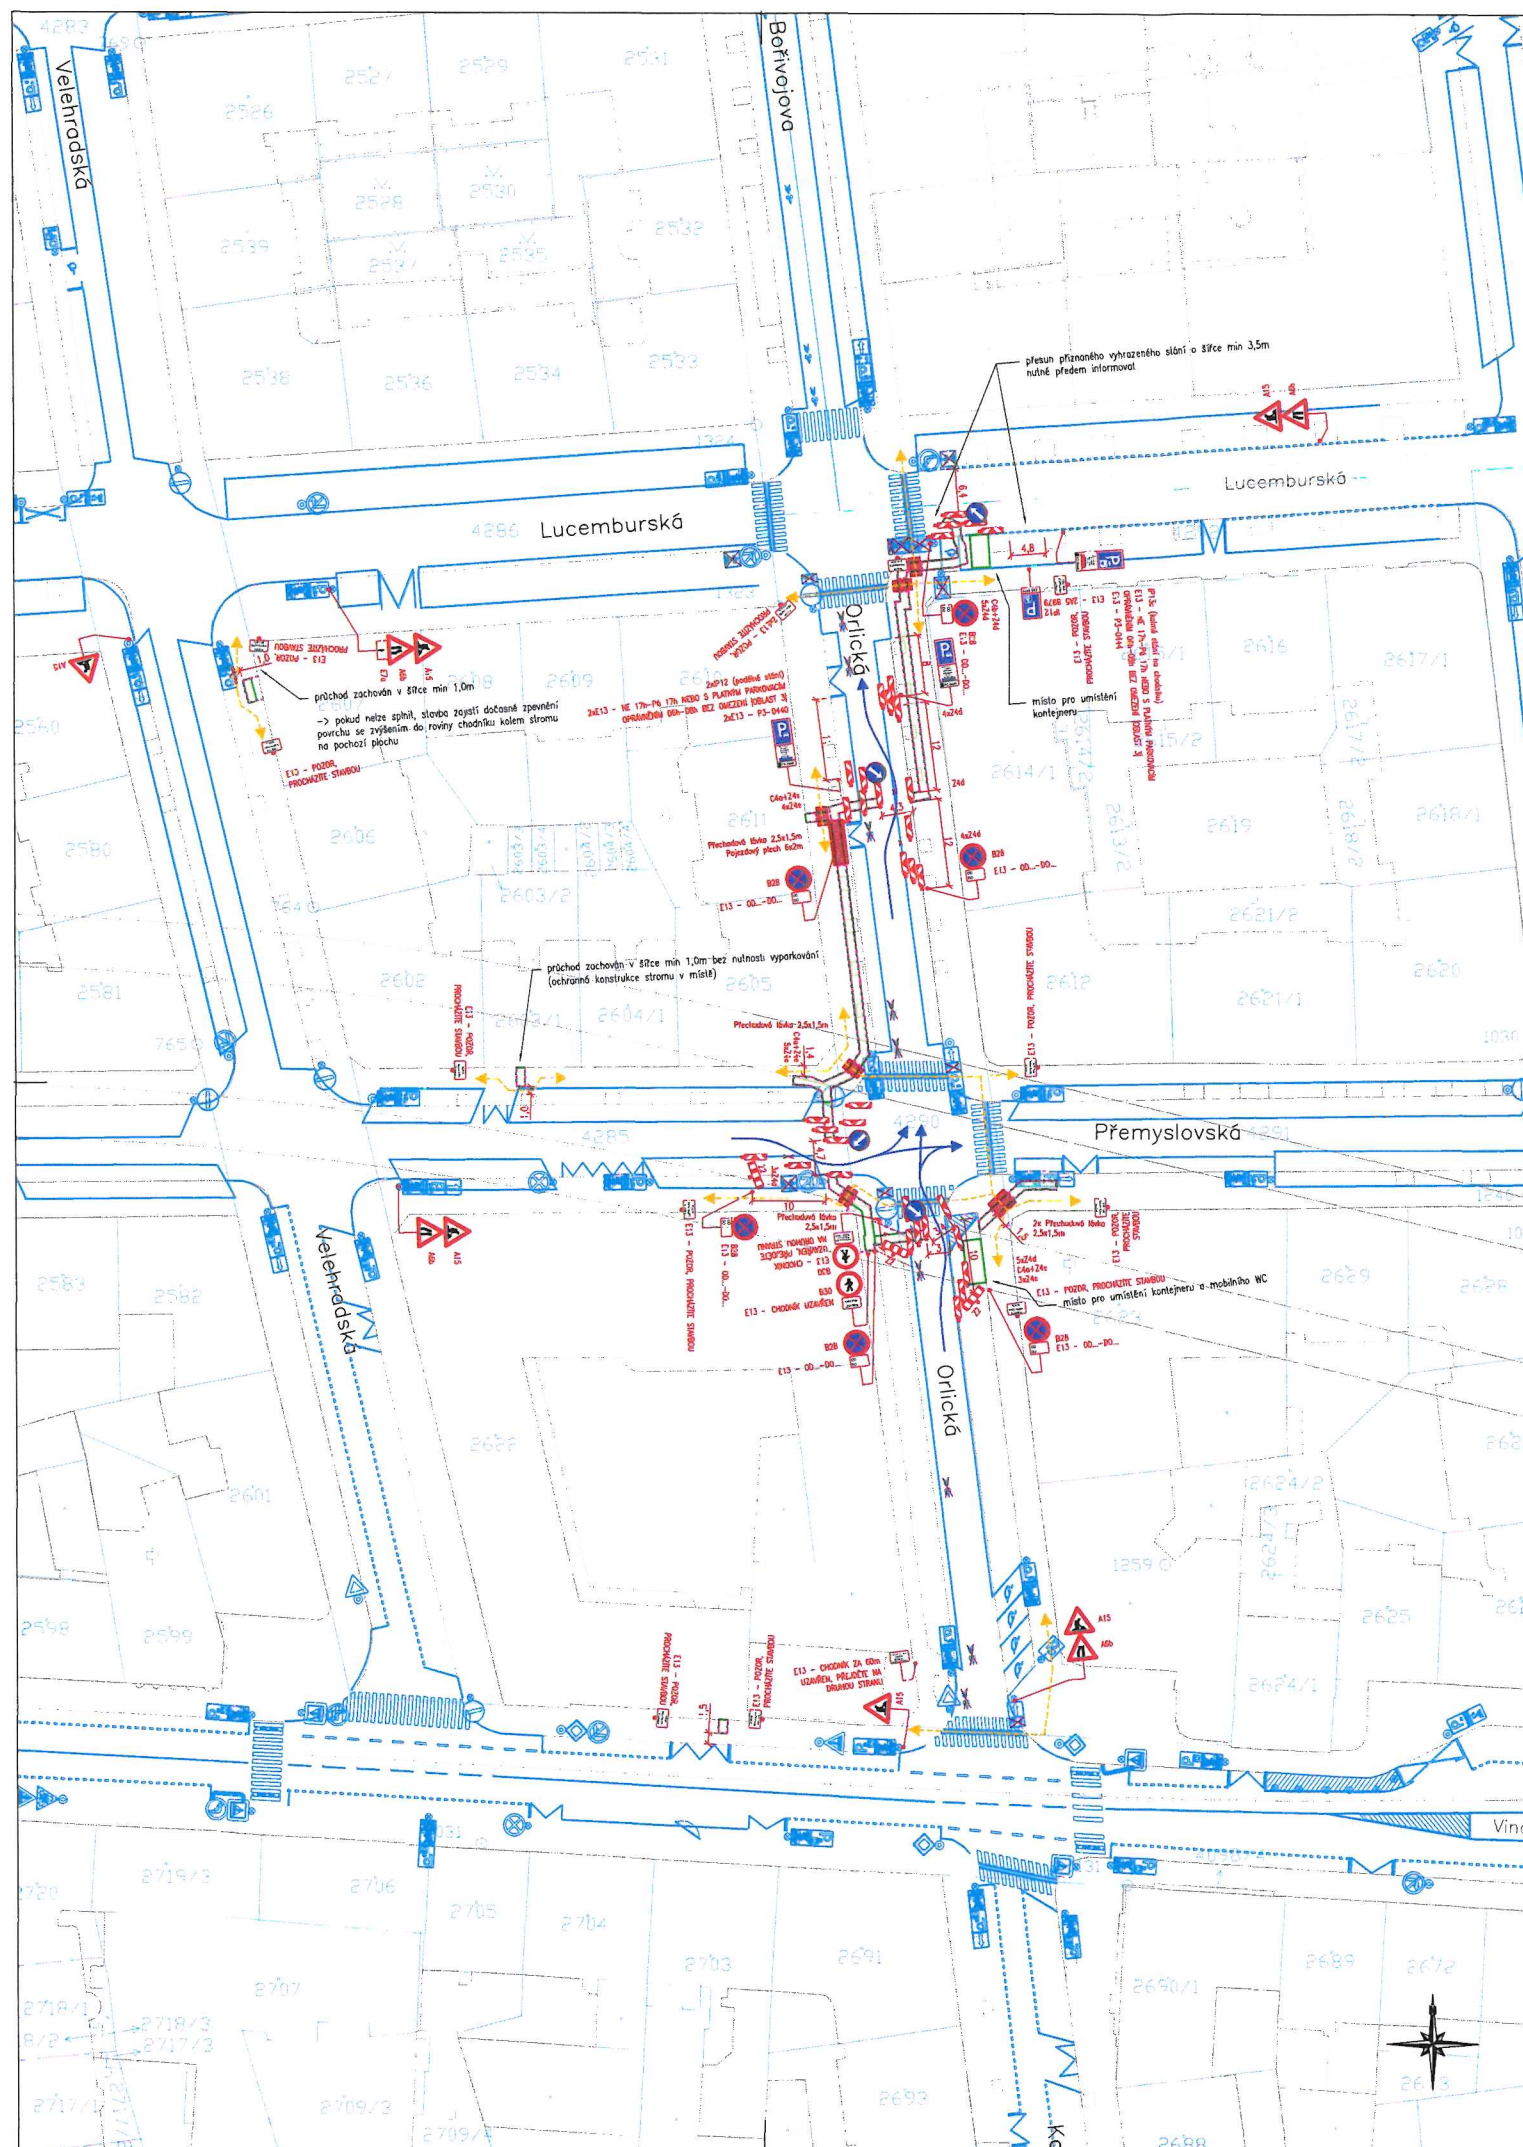

Legenda:


- Provizorní značení
- Slávající značení
- DZ zakryté
- Oplocenka
- Pěší trasy
- Dopravní směry IAD
- Dopravní směry stavby
- Záběr stavby
- Přechodová lávka/pojezdový plech
- Změření
- Katastr

Poznámky:

- DZ provizorně rušené bude odinstalované nebo zapytované
- dotčené objekty stavbou budou dostupné po domluvě se zhotovitelem
- pěší vazby jsou v maximální možné míře zachovány
- provizorní povrchy (chodníky, komunikace) budou zpevněny a dle norem připraveny zhotovitelem

Projektant: DIO Consult Prague s.r.o. Čerpadlová 1034/2b 190 00 Praha 9 tel.: +420 603 325 759 www.dio-consult.cz info@dio-consult.cz			
Objekt: BOHEMIATEL s.r.o. Libušská 27/210 144 00 Praha 4 Úroveň: RDS		Název stavby: POKLÁDKA OPTICKÉHO KABELU Ondříčkova-Baranova-Vinohradská-Laubova PRAHA - ŽÍŽKOV, VINOHRADY	
Doporučený projektant: Ing. Jan Růžička		Název návrhu výkresu: DOPRAVNÍ INŽENÝRSKÁ OPATŘENÍ DIO SITUACE - 6a. ETAPA	
Výkres: 26 D0028 Forma: A4 Měřítko: 1:500		VYDÁNO 2026 03 16	
		Znak: -	
		Dátum: 12	

MĚSTSKÁ ČÁST PRAHA 3
Úřad městské části
Seifertova ul. 559/51, Praha 3

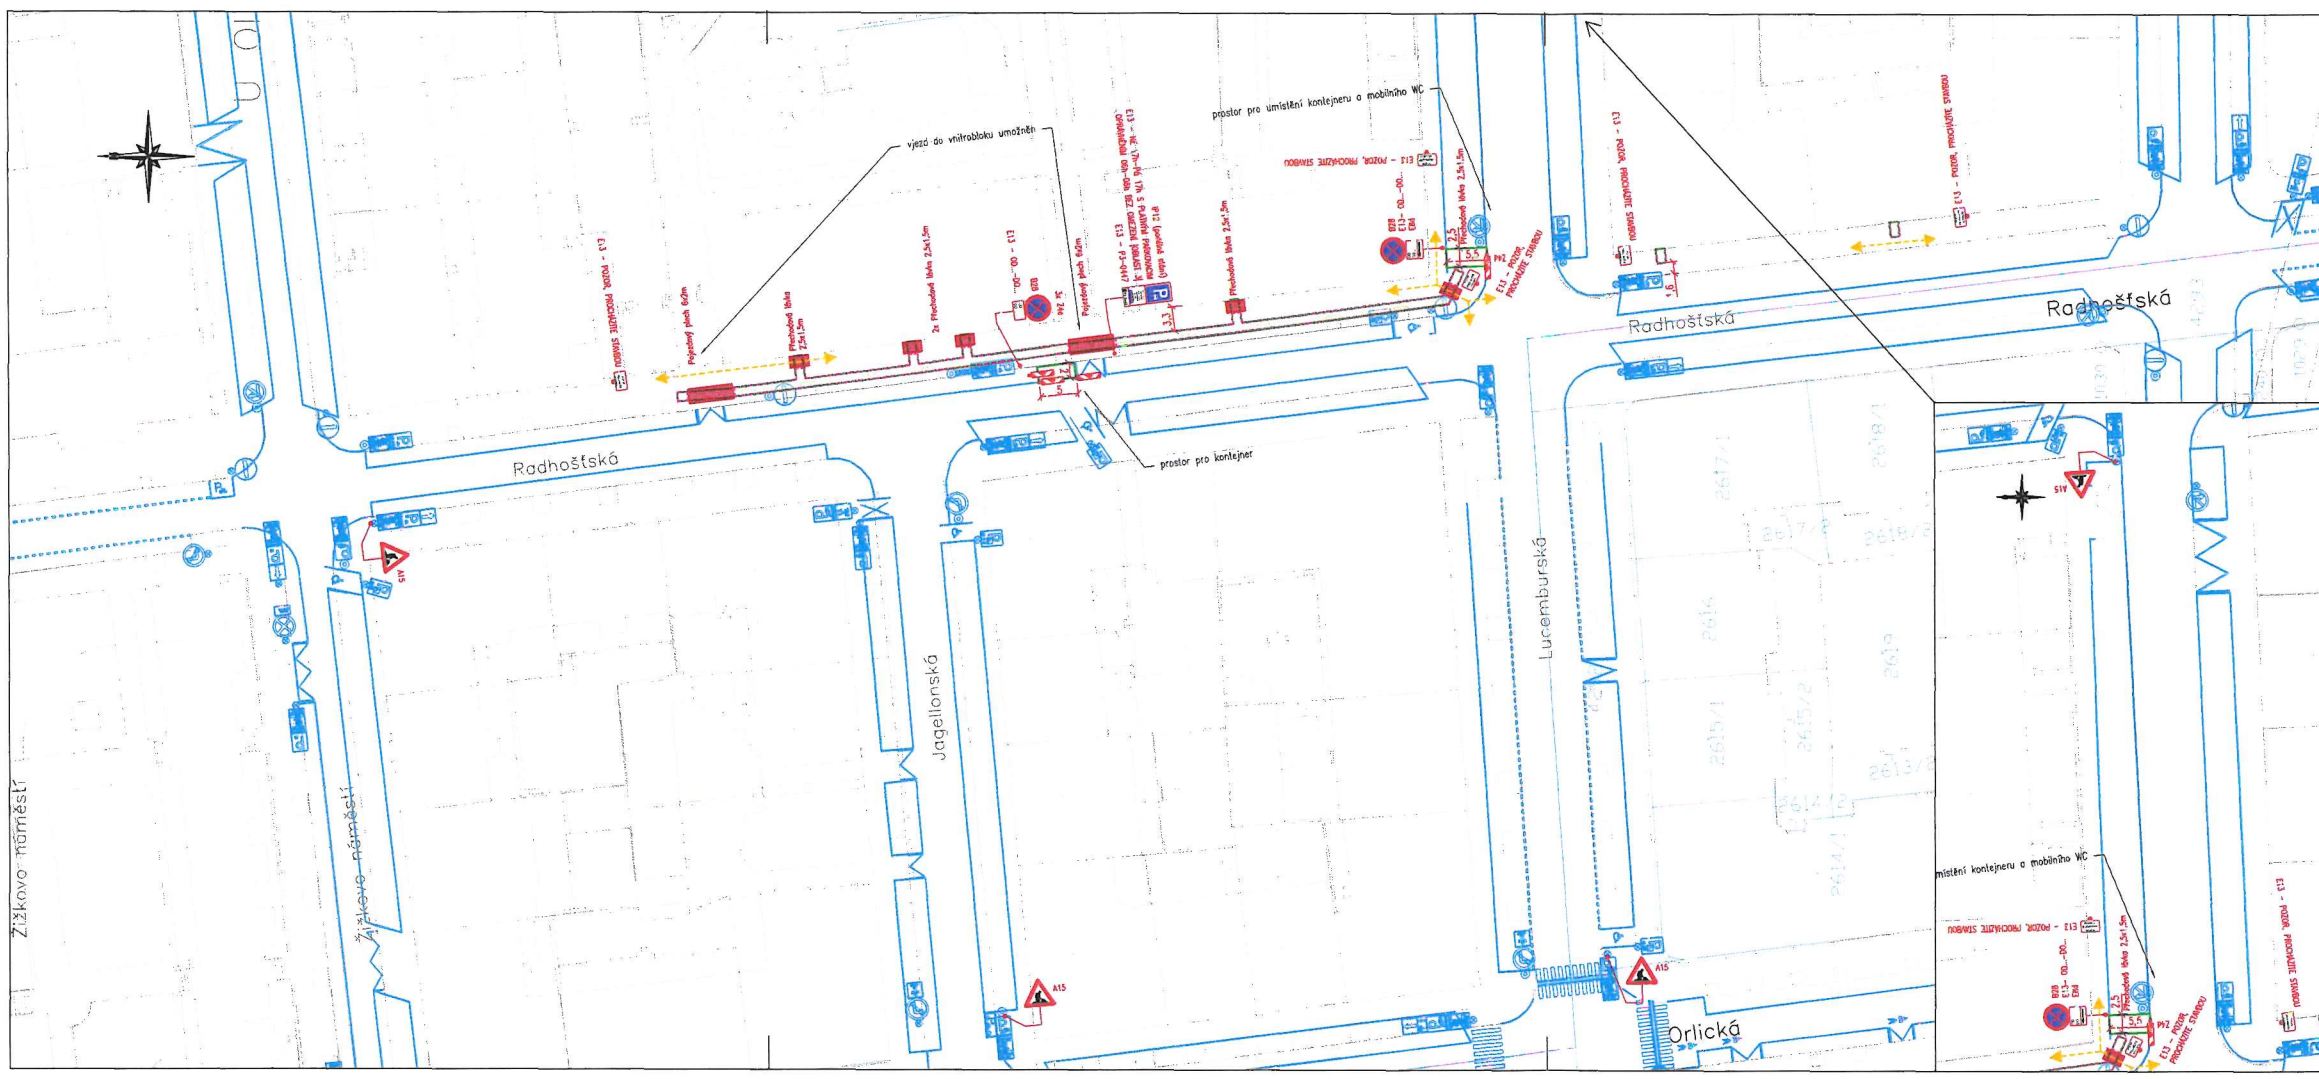

Legenda:

- Provizorní značení
- Stávající značení
- DZ zakryté
- Oplocenka
- Pěší trasy
- Dopravní směry IAD
- Dopravní směry stavby
- Zábor stavby
- Přechodová lávka/pojezdový plech
- Zaměření
- Katastr

POLICIE ČESKÉ REPUBLIKY
KRAJSKÉ ŘEDITELSTVÍ POLICIE
HLAVNÍHO MĚSTA PRAHY
ODBOR SLUŽBY DOPRAVNÍ POLICIE 2
ODDĚLENÍ DOPRAVNÍHO INŽENÝRSTVÍ
140 00 PRAHA 4, KONGRESOVÁ 2

Příloha k písemnému stanovisku
KRPA-68593-J-2025-0000DŽ
kpt. Ing. Simon Závoták
vrchní komisař OD
12-08-2025

Poznámky:

- DZ provizorně rušené bude odinstalované nebo zapytlované
- dotčené objekty stavbou budou dostupné po domluvě se zhotovitelem
- pěší vozby jsou v maximální možné míře zachovány
- provizorní povrchy (chodníky, komunikace) budou zpevněny a dle norem připraveny zhotovitelem

Projektant: DIO Consult Prague s.r.o. Čerpadlová 1034/2b 190 00 Praha 9 tel.: +420 603 325 759 www.dio-consult.cz info@dio-consult.cz		DIO CONSULT	
Objekt: BOHEMIATEL s.r.o. Libušská 27/210 144 00 Praha 4		Název díla: POKLÁDKA OPTICKÉHO KABELU Ondříčkova-Baranova-Vinohradská-Laubova PRAHA - ŽIŽKOV, VINOHRADY	
RDS		Název návrh výkresu:	
Odpovědný projektant: Ing. Jan Růžička		DOPRAVNÍ INŽENÝRSKÁ OPATŘENÍ DIO SITUACE - 7. ETAPA	
Výkres: Ing. Matěj Procházka		Vydáno	
Stav: 26 D0026		3/2025	
Forma: A4		Měřítko: 1:500	
		VYDÁNO 2025 08 05	
		16	