

# PŘÍLOHA ROZHODNUTÍ

MĚSTSKÁ ČÁST PRAHA 3  
Úřad městské části  
Seifertova ul. 559/51, Praha 3

POLICIE ČESKÉ REPUBLIKY  
KRAJSKÉ ŘEDITELSTVÍ POLICIE  
HLAVNÍHO MĚSTA PRAHY  
ODDĚLENÍ TLUŽBY DOPRAVNÍ POLICIE 2  
ODDĚLENÍ DOPRAVNÍHO INŽENÝRSTVÍ  
140 00 PRAHA 4, KONGRESOVÁ 2


Příloha k písemnému stanovisku  
KRPA-284567/ČJ-2026-0000DŽ  
kpt. Ing. Šimon Zdvorák  
vrchní komisař ODI

## LEGENDA

- PARCELNÍ HRANICE
- PARCELNÍ ČÍSLO
- BODY
- DOPRAVNÍ KRESBA KN
- SIKLE DZ - STANOVY
- DOČASNÉ PŘECHY DZ - ZAKRYTÉ
- SIKLE DZ - NOVÉ
- ŘEŠENÉ DZ
- ZABORA STAVBY
- ZABORA STAVBY TK
- VYKONÁVACÍ DZ - STANOVY
- VYKONÁVACÍ DZ - NOVÉ
- VYKONÁVACÍ DZ - DOČASNÉ PŘECHY
- SIKLE DZ B2B+DZ BUDOVY S MINIMÁLNÍ PŘEDSTAVOU 7 DNO

## VLASTNICTVÍ POZEMKŮ

- METROSTAV VÁCKOV
- METROSTAV EPŠLOH
- NA VÁCKOVÉ
- NA VÁCKOVÉ 2

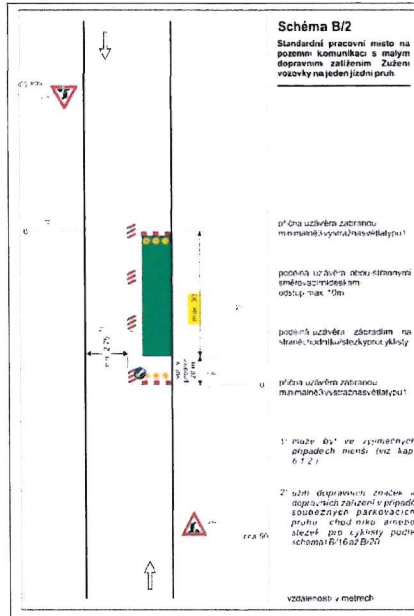

|                                        |  |                                      |  |
|----------------------------------------|--|--------------------------------------|--|
| SOUŘADICOVÝ SYSTÉM: JTBK               |  | VÝŠKOVÝ SYSTÉM: S48 p.v.             |  |
| PPU spol. s r.o.                       |  | OPRAVA, UDRŽKA, REKONSTRUKCE         |  |
| INŽENÝRSKÝ ATELIER                     |  | PROJEKTANT: ING. TOMÁŠ VEJRAŽKA      |  |
| PROJEKTANT: ING. TOMÁŠ VEJRAŽKA        |  | KONTROLOVATEL: ING. JAROSLAV MANTLÍK |  |
| VYPRACOVATEL: MARKÉTA FERAN            |  | PROJEKCE: DOPRAVA                    |  |
| OPROJEKTANT SPEC.: ING. TOMÁŠ VEJRAŽKA |  | STUPĚŇ PD: DIO                       |  |
| PRÁHA 3 - VÁCKOV                       |  | FORMÁTY A4: S                        |  |
| VÝKRES: SITUACE - ETAPA 1              |  | MĚŘÍTKO: 1:500                       |  |
| ODKUD: METROSTAV VÁCKOV A.S.           |  | DOK: -                               |  |
|                                        |  | DATUM: 07/2026                       |  |

