


Detail nové SDZ

Neobjížděj BUS C14a

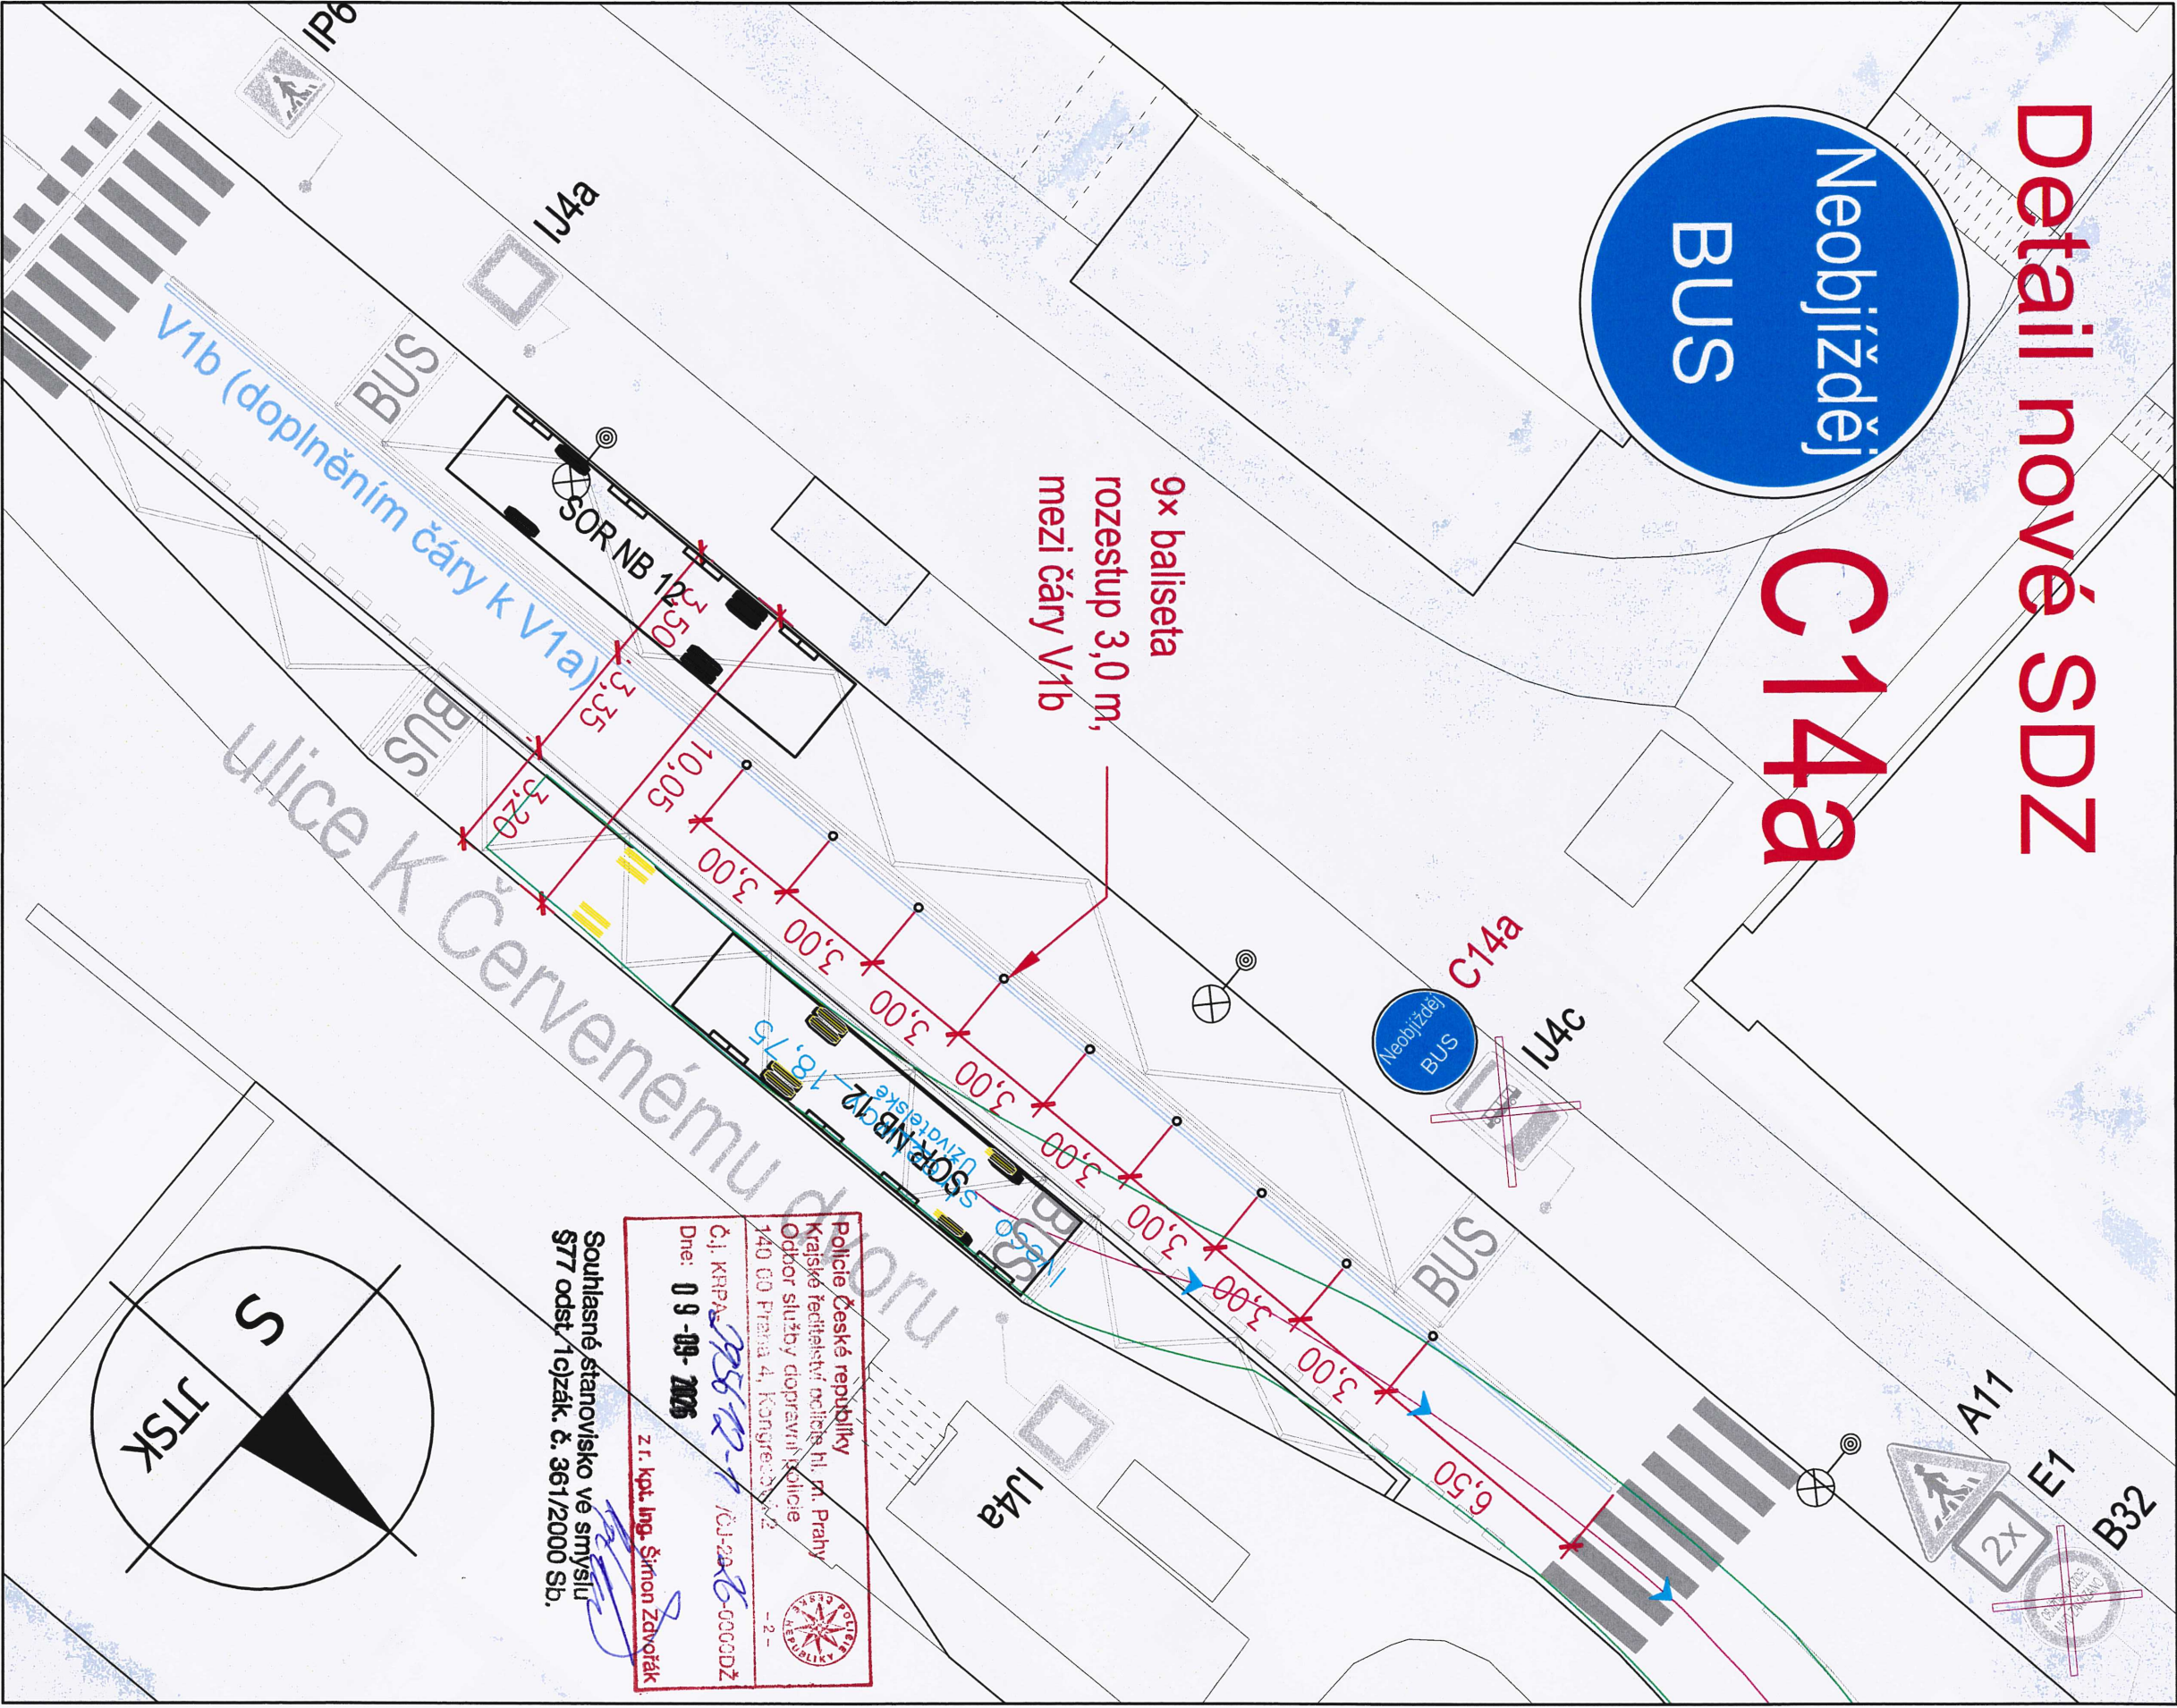

LEGENDA

-  SDZ STÁVAJÍCÍ
-  SDZ RUŠENÉ
-  SDZ NAVRHOVANÉ
-  VDZ STÁVAJÍCÍ
-  VDZ RUŠENÉ
-  VDZ NAVRHOVANÉ

Vypracoval: Tomáš Prousek | prousek.tomas@ropid.cz

Měřítko: 1:250 (formát A4) Datum: 09.09.2026

Podklad: datový podklad © IPR PRAHA, CC BY-SA 4.0

Název výkresu: SITUACE DOPRAVNÍHO ZNAČENÍ

Název projektu:

K Červenému dvoru, zastávka Třebešín

pid pražská integrovaná doprava

Regionální organizátor Pražské integrované dopavy
Rybitzská 10
Praha 1
110 00

Police České republiky
Krajské ředitelství policie hl. m. Prahy
Odbor služby dopravní policie
140 00 Praha 4, Kongresový
Č. j. KRPA 955/2-1 / 03-2026-00000DZ
Dne: 09-09-2026
z.r. kpt. Ing. Šimon Závotřák

Souhlasné stanovisko ve smyslu
§77 odst. 1c) zák. č. 361/2000 Sb.