


- Legenda:**
- ▽ Stávající dopravní značení
 - △ A 15 Provizorní dopravní značení
 - ⊘ B 28 E 13 E13: datum výkopu MIMO STAVBU
 - Výkop
 - Zabraná část
 - Záběr stavby 5 x 5 m
 - Startovací jáma protlaku
 - Cílová jáma protlaku
 - Protlak
 - Oplocení
 - Přechodová lávka pro pěší
 - Sloup veřejného osvětlení

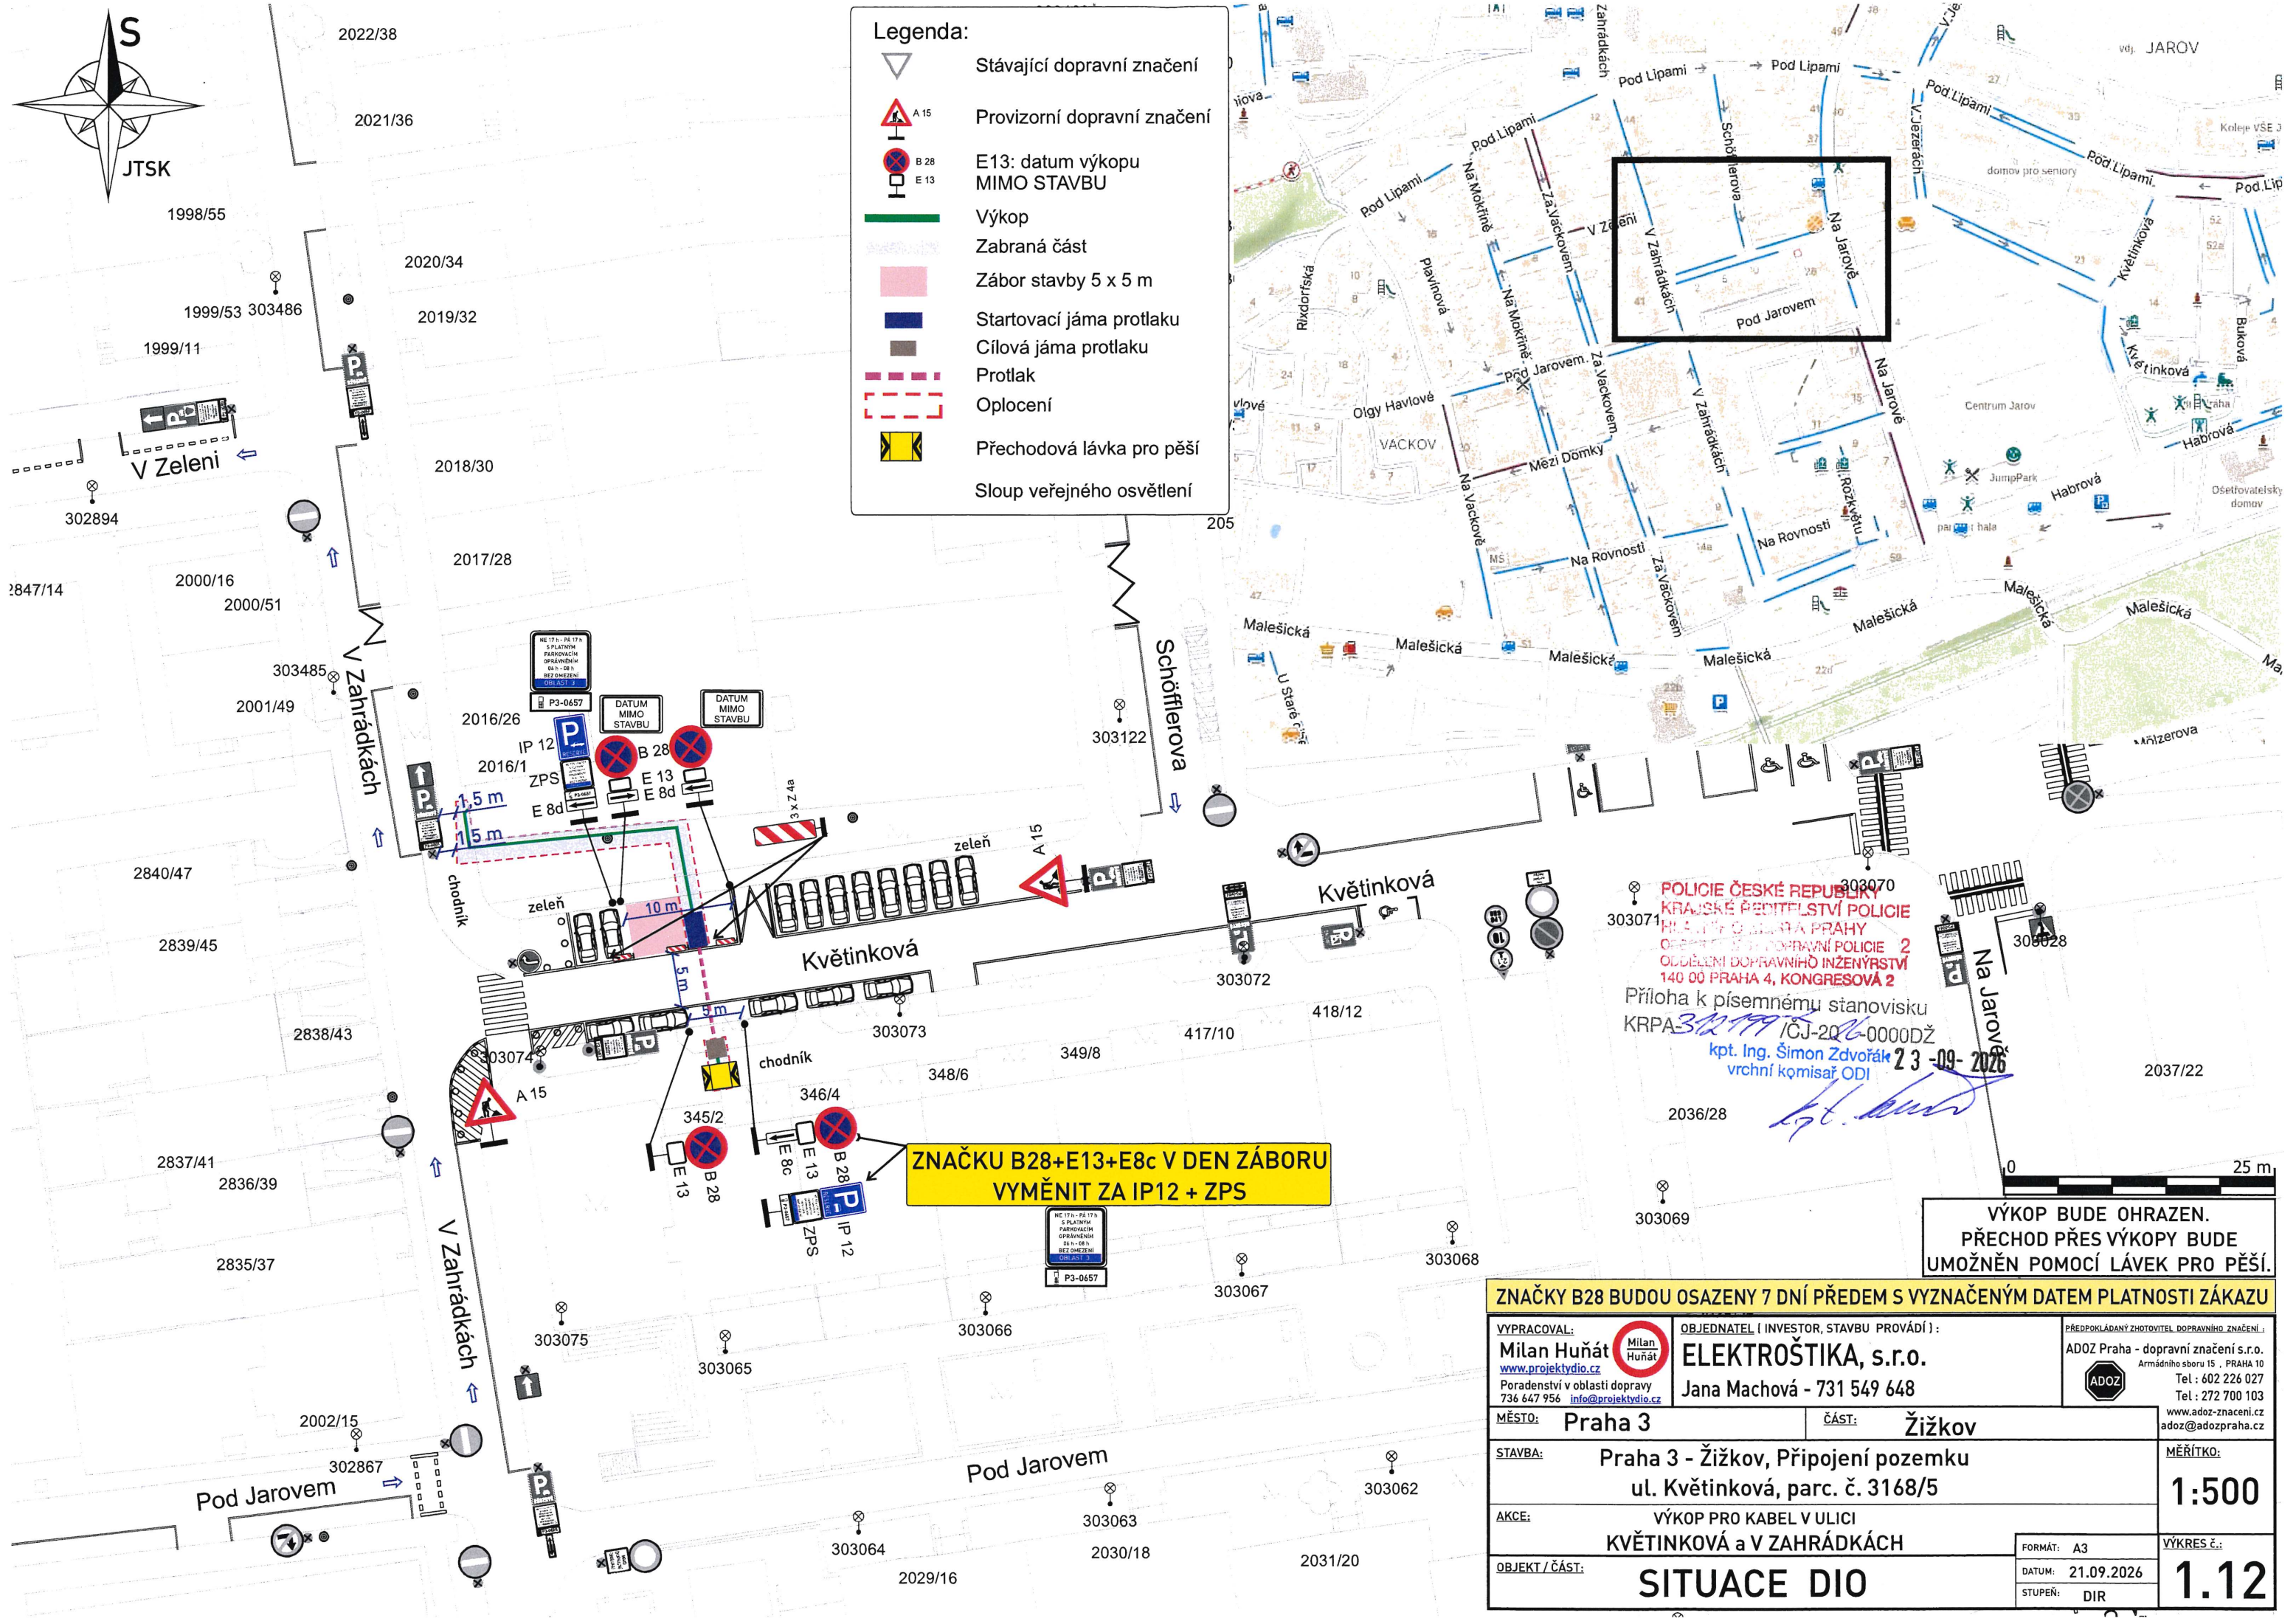

POLICIE ČESKÉ REPUBLIKY
KRAJSKÉ ŘEDITELSTVÍ POLICIE
Hlavní město Praha
ODDĚLENÍ DOPRAVNÍ POLICIE 2
ODDĚLENÍ DOPRAVNÍHO INŽENÝRSTVÍ
140 00 PRAHA 4, KONGRESOVÁ 2

Příloha k písemnému stanovisku
KRPA 312/199 /CJ-2026-0000DŽ
kpt. Ing. Šimon Zdvoraček 23-09-2026
vrchní komisař ODI

**ZNAČKU B28+E13+E8c V DEN ZÁBORU
VYMĚNIT ZA IP12 + ZPS**

VÝKOP BUDE OHRAZEN.
PŘECHOD PŘES VÝKOPY BUDE
UMOŽNĚN POMOCÍ LÁVEK PRO PĚŠÍ.

ZNAČKY B28 BUDOU OSAZENY 7 DNÍ PŘEDEM S VYZNAČENÝM DATUM PLATNOSTI ZÁKAZU			
VYPRACOVAL: Milan Huňát www.projektydio.cz Poradenství v oblasti dopravy 736 647 956 info@projektydio.cz		OBJEDNATEL (INVESTOR, STAVBU PROVÁDÍ): ELEKTROŠTIKA, s.r.o. Jana Machová - 731 549 648	
MĚSTO: Praha 3		ČÁST: Žižkov	
STAVBA: Praha 3 - Žižkov, Připojení pozemku ul. Květinová, parc. č. 3168/5		MĚŘÍTKO: 1:500	
AKCE: VÝKOP PRO KABEL V ULICI KVĚTINKOVÁ a V ZAHRÁDKÁCH		VÝKRES Č.: 1.12	
OBJEKT / ČÁST: SITUACE DIO		FORMÁT: A3	DATUM: 21.09.2026
		STUPĚŇ: DIR	