

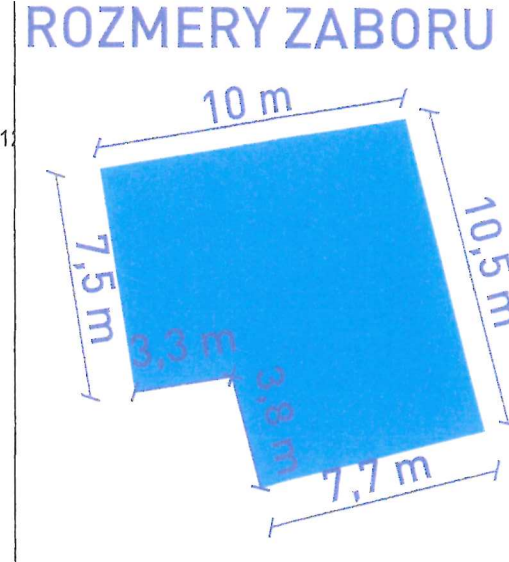
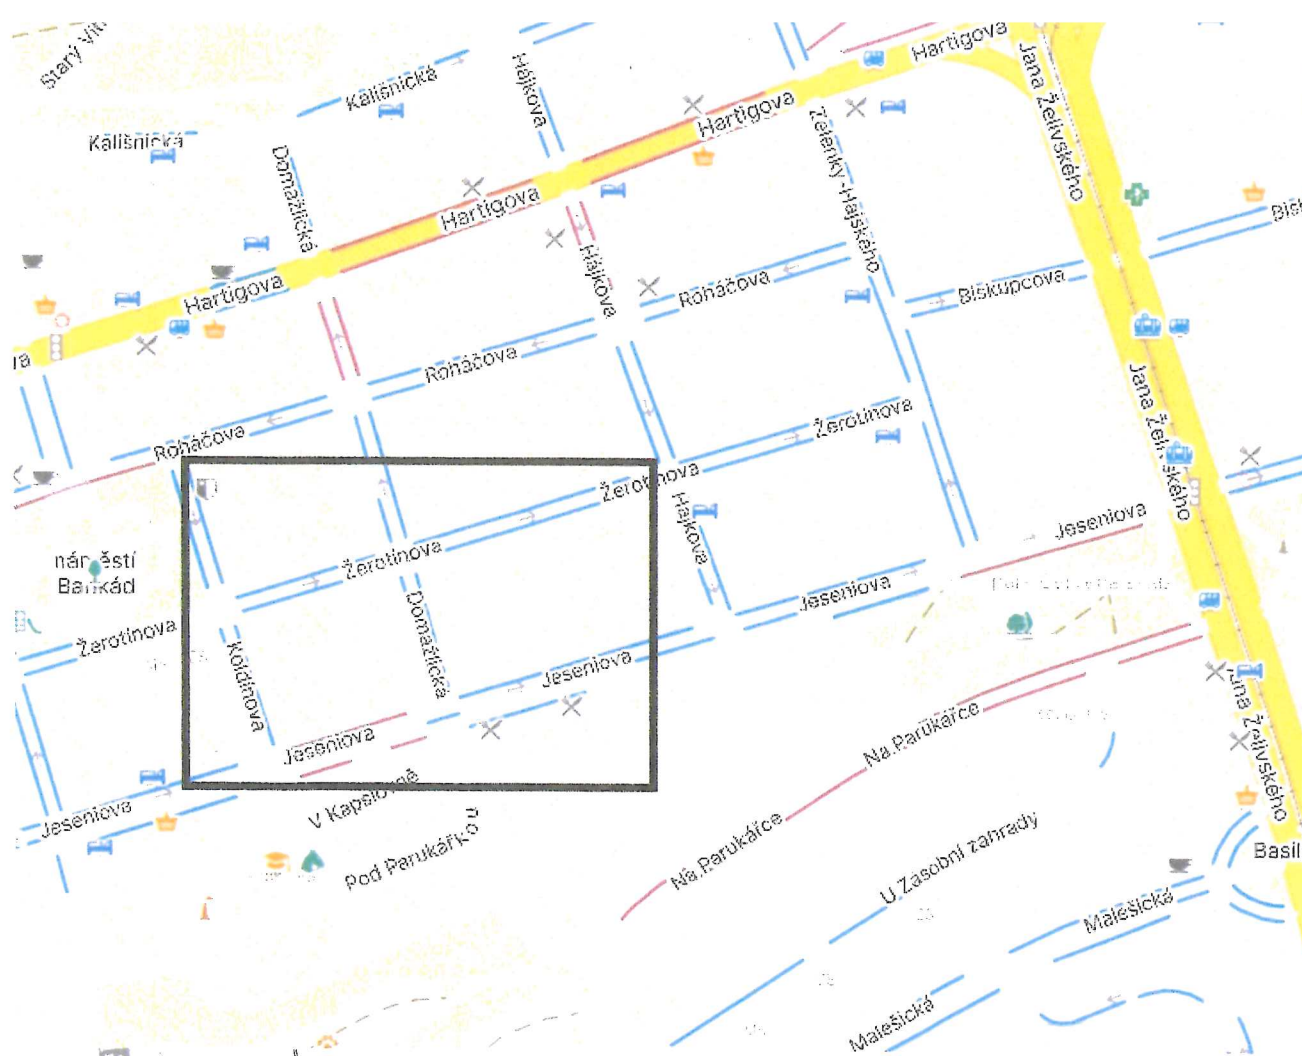


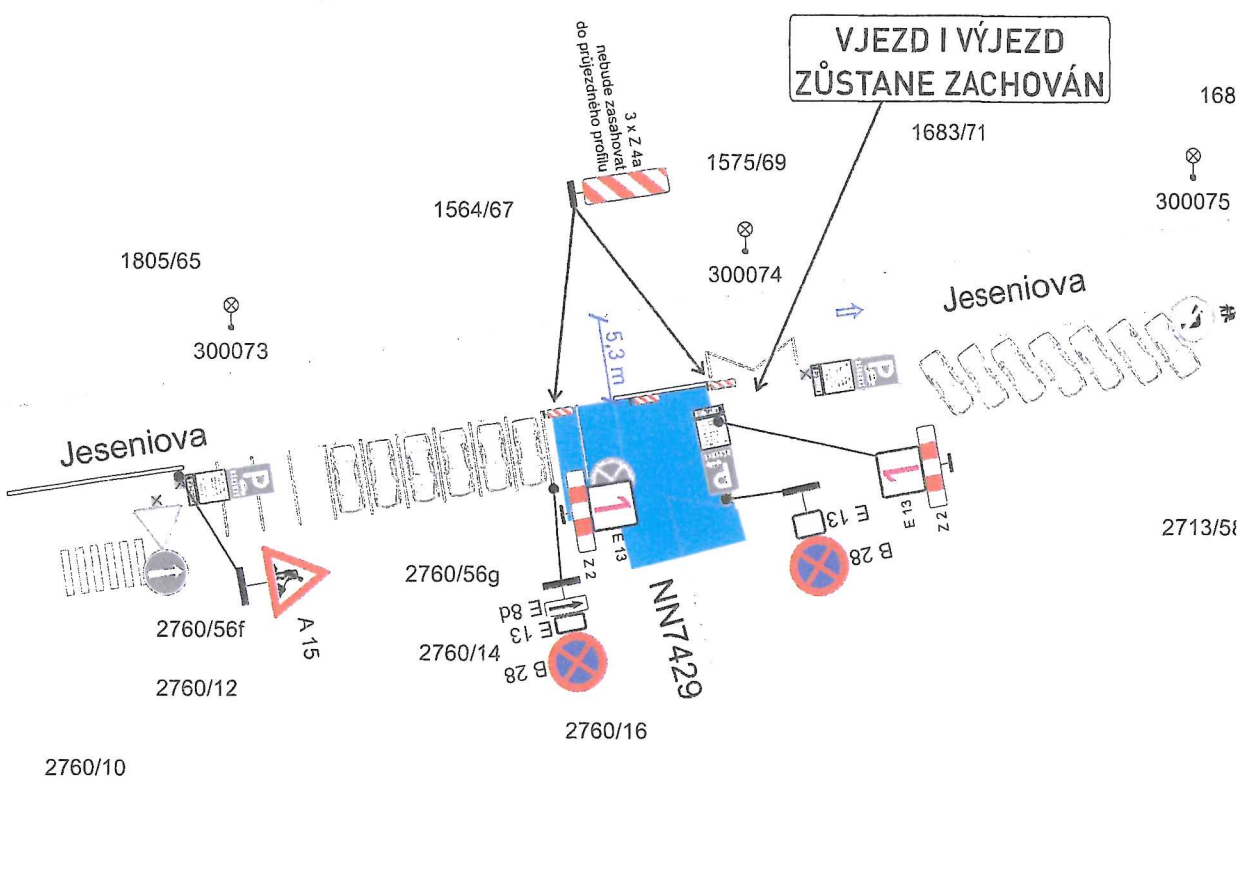

POLICIE ČESKÉ REPUBLIKY
KRAJSKÉ ŘEDITELSTVÍ POLICIE
HLAVNÍHO MĚSTA PRAHY
ODSLOUŽENÍ DOPRAVNÍ POLICIE 2
ODSLOUŽENÍ DOPRAVNÍHO INŽENÝRSTVÍ
140 00 PRAHA 4, KONGRESOVÁ 2

Příloha k písemnému stanovisku
KRPA-3335878-CJ-2026-0000DŽ
kpt. Ing. Šimon Zdrovák 12-10-2026
vrchní komisař ODJ

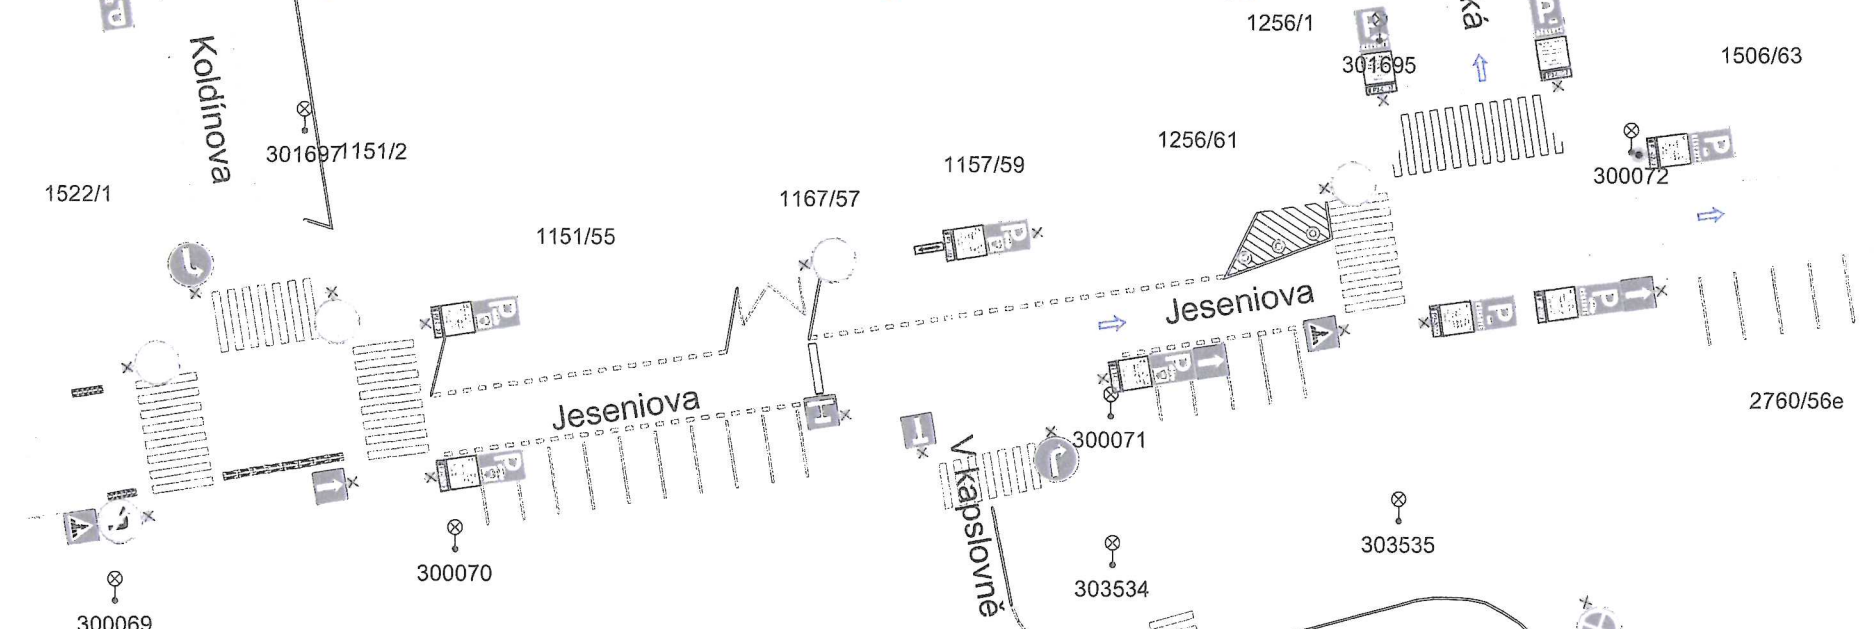

ZÁBOR BUDE OHRAZEN	
NAČKY B28 BUDOU OSAZENY 7 DNÍ PŘEDEM S VYZNAČENÝM DATUM PLATNOSTI ZÁKAZU	
PRACOVAL: Milan Huňát www.projektvdio.cz radenství v oblasti dopravy 6 647 956 info@projektvdio.cz	OBJEDNATEL (INVESTOR, STAVBU PROVÁDÍ): STAVBY ŽOČEK s.r.o. František Žoček - 731 169 524
STO: Praha 3	ČÁST: Žižkov
MĚŘÍTKO: 1:500	
VÝKRES Č.: 1.1	
JEK / ČÁST: SITUACE DIO	
ZÁBOR STAVBY V ULICI JESENIOVA	
FORMÁT: A3	DATUM: 08.10.2026
STUPEN: ...	

- Legenda:
- Stávající dopravní značení
 - Provizorní dopravní značení
 - E13: datum záboru MIMO STAVBU
 - Chodník uzavřen
 - Zábor stavby
 - Sloup veřejného osvětlení