


ODSOUHLASENO
Na základě písemného vyjádření
Policie ČR, OSDP, ze dne
13. 10. 2026, pod č.j.:
KRPA-29620441ČJ-2026-0000DŽ

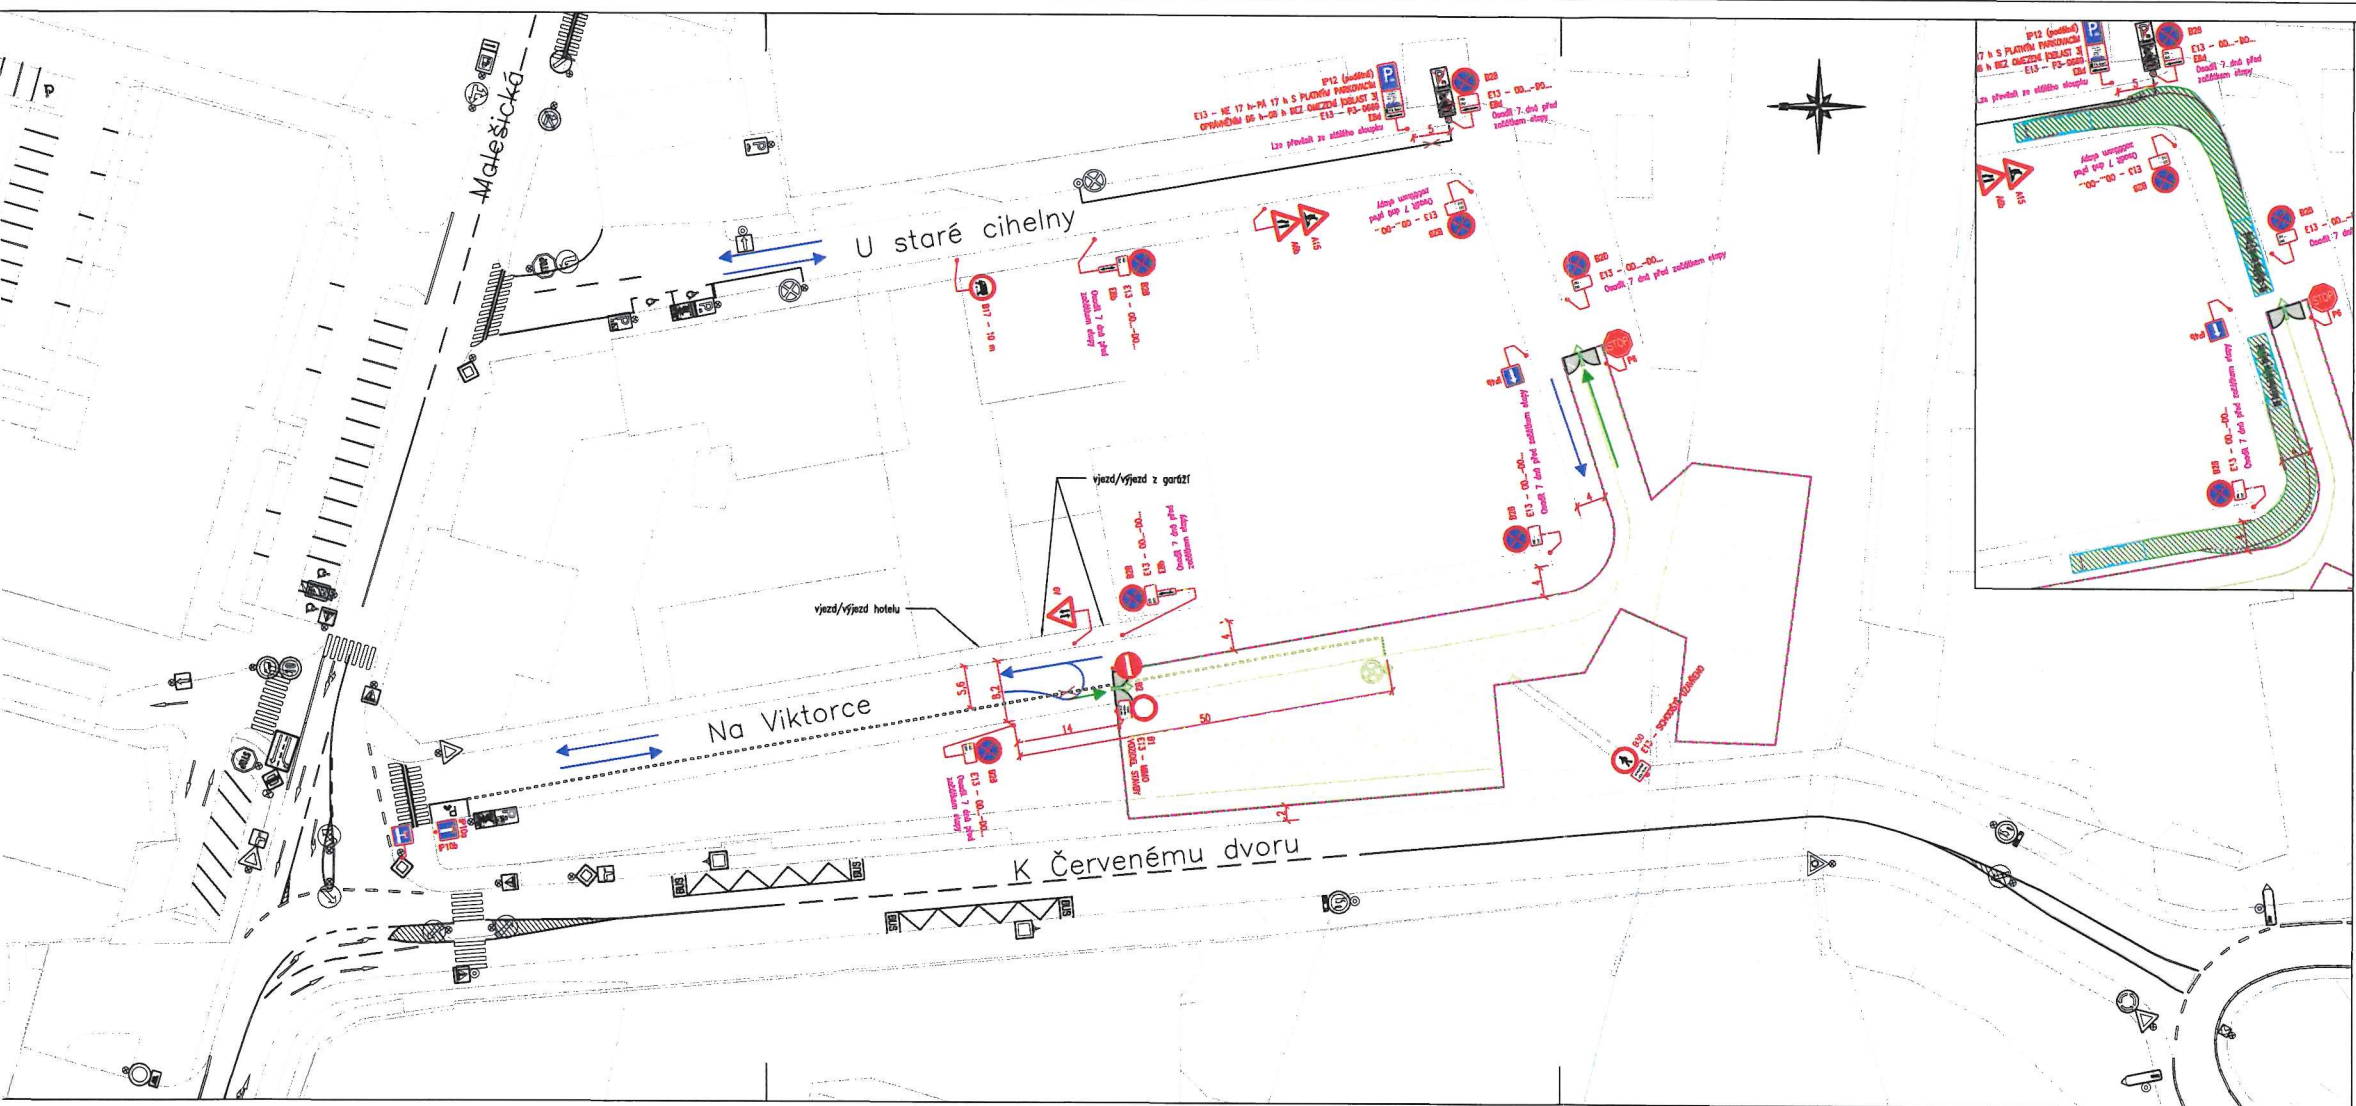

- Legenda:**
- Provizorní značení
 - Stávající značení
 - DZ zakryté
 - Oplotenka
 - Plot
 - Pěší trasy
 - Dopravní směry IAD
 - Dopravní směry stavby
 - Zábor stavby
 - Provizorní nové povrchy – vozovka
 - Provizorní nové povrchy – chodník
 - Nové hrany
 - Zaměření
 - Katastr

- Poznámky:**
- DZ provizorně rušené budou odinstalované nebo zapytkované (především značky upravující přednost)
 - dotčené objekty stavbou budou dostupné po domluvě se zhotovitelem
 - pěší vazby jsou v maximální možné míře zachovány
 - provizorní povrchy (chodníky, komunikace) budou zpevněny a dle norem připraveny zhotovitelem

Projektant: DIO Consult Prague s.r.o. Čerpadielová 1034/2b 190 00 Praha 9 tel.: +420 603 325 759 www.dio-consult.cz info@dio-consult.cz		Souprava č.:	
Investor: Dopravní podnik hl. m. Prahy, a.s. Sokolovská 42/217 190 00 Praha 9		Název akce: TT OLŠANSKÁ - HABROVÁ NA VIKTORCE PRAHA-ŽIŽKOV, PRAHA-MALEŠICE	
Odpovědný projektant: Ing. Jan Růžička		Název návrhu vypracování: DOPRAVNĚ INŽENÝRSKÁ OPATŘENÍ DIO SITUACE - 1. ETAPA	
Výkres: Ing. Matěj Procházka		Změna:	
Číslo: 26 D0142		Datum: 08/2026	
Formát: 297x420		Měřítko: 1:500	
Vydáno 2026 09 15		201	