






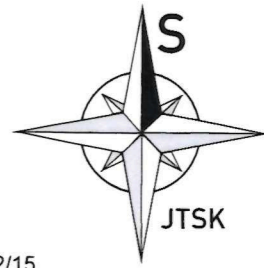
- Legenda:**
-  Stávající dopravní značení
 -  Provizorní dopravní značení
 -  E13: datum záboru
MIMO STAVBU
 -  Zábor pro kontejner 20 x 2 m
 -  Sloup veřejného osvětlení

2577/178



Zásrůvka
302799

1632/2

1632/15



**ZNAČKU B28+E13+E8c V DEN ZÁBORU
VYMĚNIT ZA IP12 + ZPS**

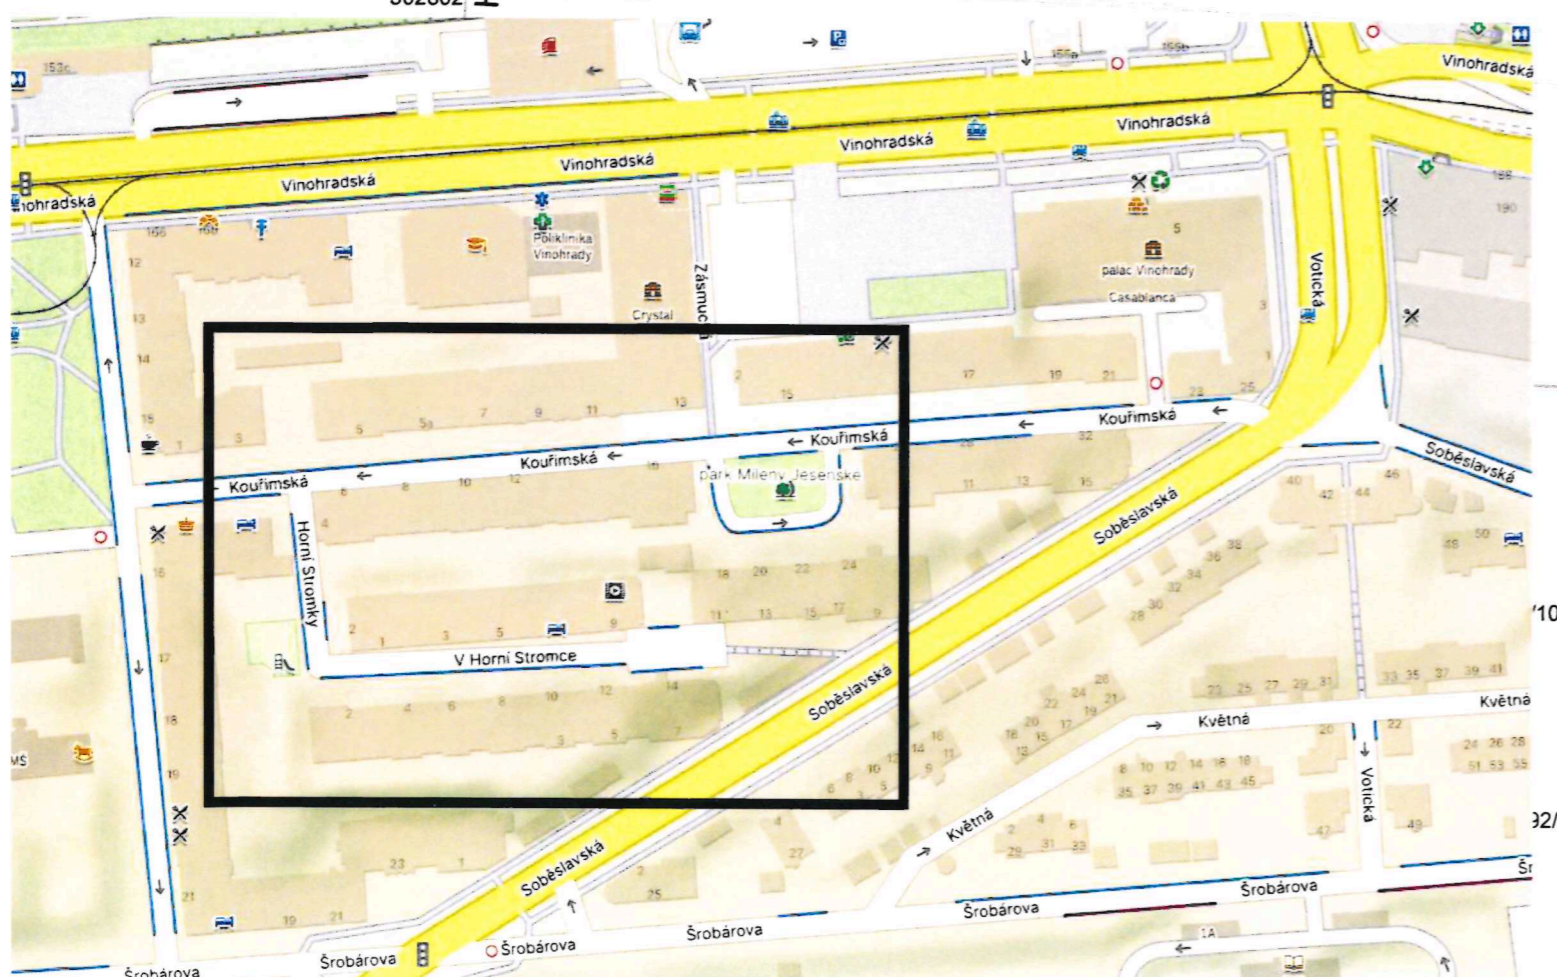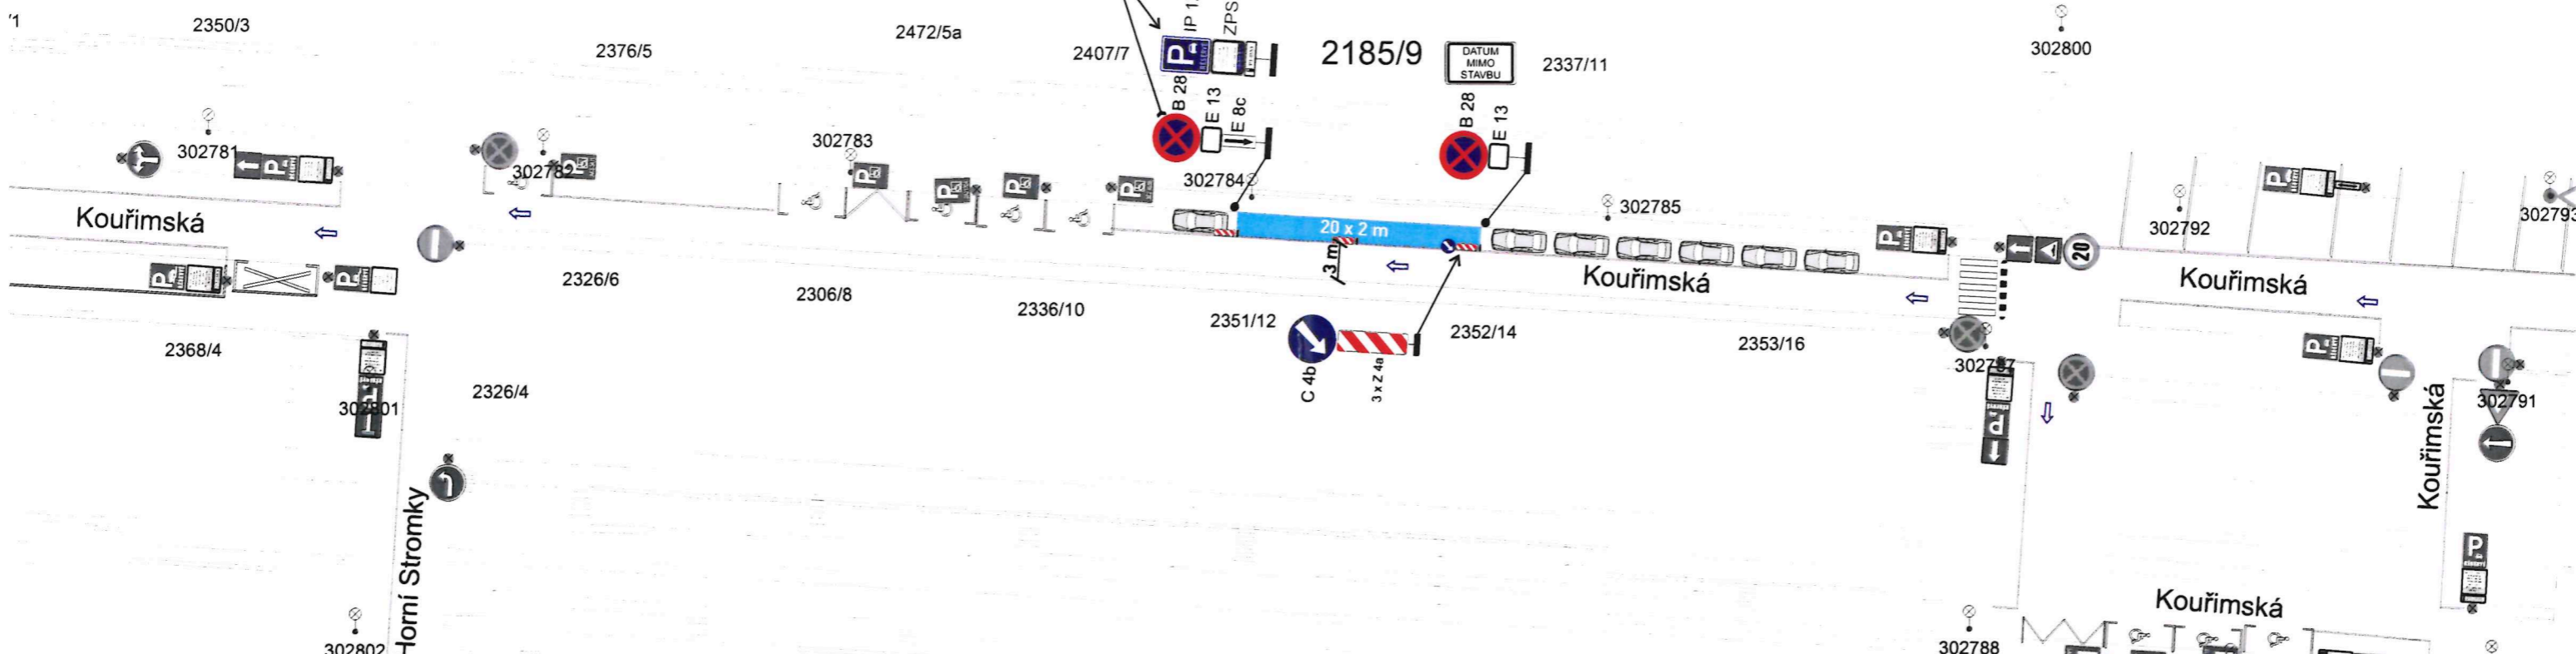

ZÁBOR BUDE OHRAZEN

ZNAČKY B 28 BUDOU OSAZENY 7 DNÍ PŘEDEM S VYZNAČENÝM DATUM PLATNOSTI ZÁKAZU

VYPRACOVAL: Milan Huňát www.projektydio.cz Poradenství v oblasti dopravy 736 647 956 info@projektydio.cz		OBJEDNATEL (INVESTOR, STAVBU PROVÁDÍ): Jiří Nekvasil tel. : 602 685 646		PŘEDPOKLÁDANÝ ZHOTOVITEL DOPRAVNÍHO ZNAČENÍ: ADOZ Praha - dopravní značení s.r.o. Armádního sboru 15, PRAHA 10 Tel. : 602 226 027 Tel. : 272 700 103 www.adoz-znaceni.cz adoz@adozpraha.cz	
MĚSTO: Praha 3		ČÁST: Vinohrady			
STAVBA: Kouřimská 2185/9					MĚŘÍTKO: 1:500
AKCE: ZÁBOR STAVBY V ULICI KOUŘIMSKÁ					VÝKRES č.: 1.1
OBJEKT / ČÁST: SITUACE DIO					FORMÁT: A3 DATUM: 27.05.2026 STUPEŇ: DIR

