

LEGENDA: DOPRAVNÍHO ZAŘÍZENÍ

15,9 m	ŘETĚZ SPOJICÍ ZAHRAZOVAČÍ SLOUPKY
8 ks	MOBILNÍ ZAHRAZOVAČÍ SLOUPEK
152 ks	PLASTOVÝ SILNÝ OBRUBNÍK SE ZÁMKOVÝM SPOJEM 0,58 x 0,16 x 0,158 m
30,6m ²	VÝPLŇ DÉLČÍCH OSTRŮVKŮ - ŠTĚRKODRŮT FRAXCE 0/32

LEGENDA: NOVÉ SVISLÉ DOPRAVNÍ ZNAČENÍ

			NOVÉ SDZ	
			B2	1 ks
			B28	1 ks
			C2b	1 ks
			IP4b	1 ks
			IP12	5 ks
			E13	3 ks
			E13	4 ks
			TEXT E13 -A- = POUŽÍTE ZÁKAZNÍCI DMV MAX. 1 h	
			TEXT E13 -B- = POUŽÍTE ZAMĚŠTANCI DMV	
			SLOUPKY:	5 ks

LEGENDA: RUŠENÉ SVISLÉ DOPRAVNÍ ZNAČENÍ

		RUŠENÉ SDZ	
		P4	1 ks
		A9	2 ks
		SLOUPKY:	2 ks
			- POUŽÍT NA NOVÉ SDZ

LEGENDA: NOVÉ VODOROVNÉ DOPRAVNÍ ZNAČENÍ

				NOVÉ VDZ	
				V9a	9,3 m ²
				V10a	5,0 m ²
				V10b	9,8 m ²
				V12a	11,2 m ²
				V12c	61,6 m ²
				V13a	17,7 m ²
				V15	0,5 m ²





LEGENDA: RUŠENÉ VODOROVNÉ DOPRAVNÍ ZNAČENÍ

			RUŠENÉ VDZ	
			V2b	3,0 m ²
			V10b	6,7 m ²
			V10e	7,3 m ²

z r. kpt. Ing. Šimon Zdvoračák

Souhlasné stanovisko ve smyslu §25 odst. 6c) zák. č. 13/1997 Sb. a §77 odst. 1c) zák. č. 13/1997 Sb.

GENERALNÍ PROJEKTANT: 	PK FLORA s.r.o. Bořivojova 2420/19, 130 00 Praha 3 - Vinohrady +420 775 291 190 dominik.plhon@pkflora.cz IČO: 29156556, DIČ: CZ29156556	BAZIČKA, PODPIS:
INVESTOR: 	OMV Česká republika, s.r.o. Štětčova 1638/18, 140 00 Praha 4 IČO: 48038687	BAZIČKA, PODPIS:
ZODPOVĚDNÝ PROJEKTANT: DOMINIK PLHOŇ	PODPIS: 	VYPRACOVAL: JAKUB HVĚZDA
ČÁST PROJEKTOVÉ DOKUMENTACE: A - PROJEKTOVÁ DOKUMENTACE		
NÁZEV STAVBY: STANOVENÍ MÍSTNÍ ÚPRAVY PROVOZU NA PK PRŮJEZD CISTERNY ČSPH, CELKOVÉ OBNOVENÍ DZ ČS OMV C2721 Jana Želivského, Praha, k. ú. Žižkov [727415]		
NÁZEV STAVBY: SITUACE DOPRAVNÍHO ZNAČENÍ		
LISTOVÉ PO: STANOVENÍ	ČÍSLO PŘÍLOHY: 02	ČÍSLO PŘÍLOHY:
ZAKÁZKOVÉ ČÍSLO: 24046	DATUM: 06/2024	MĚŘÍTKO: 1:250

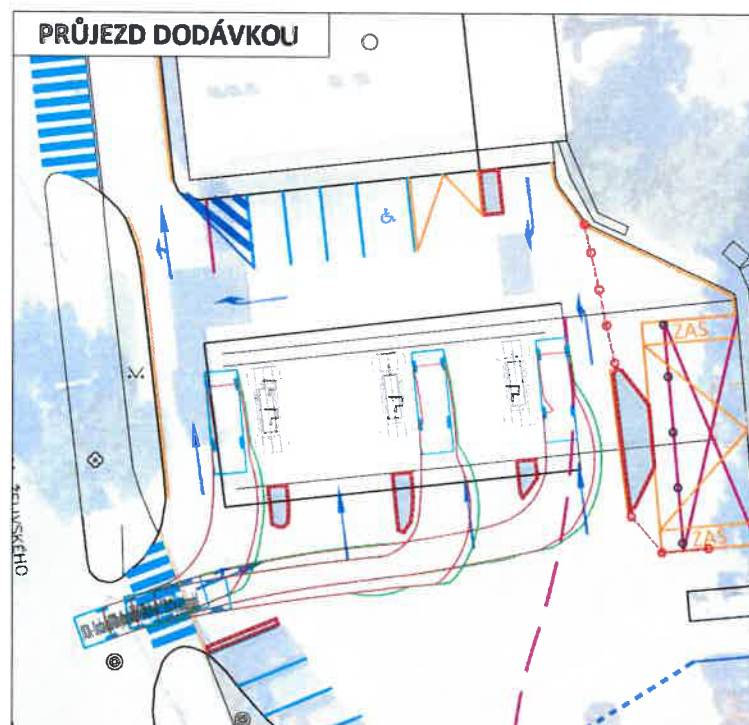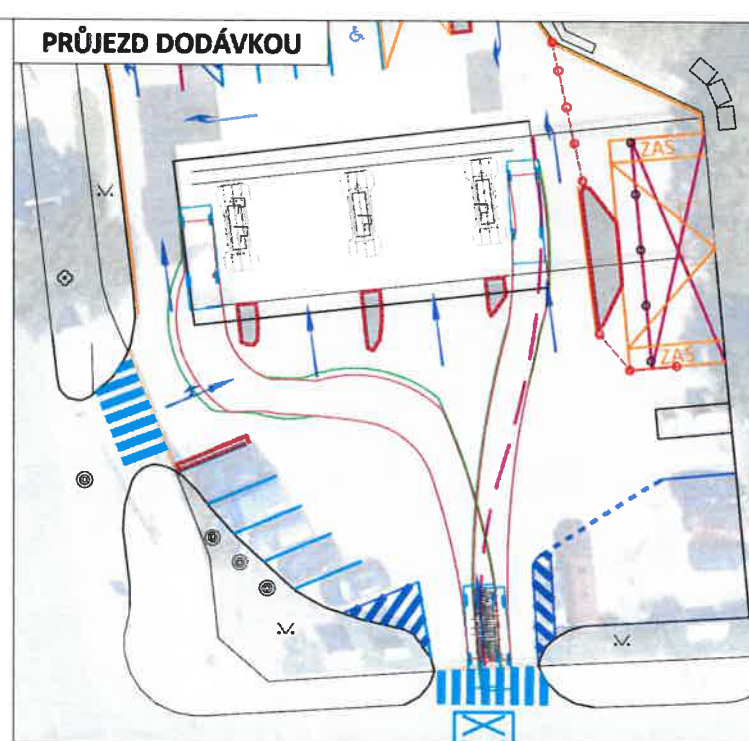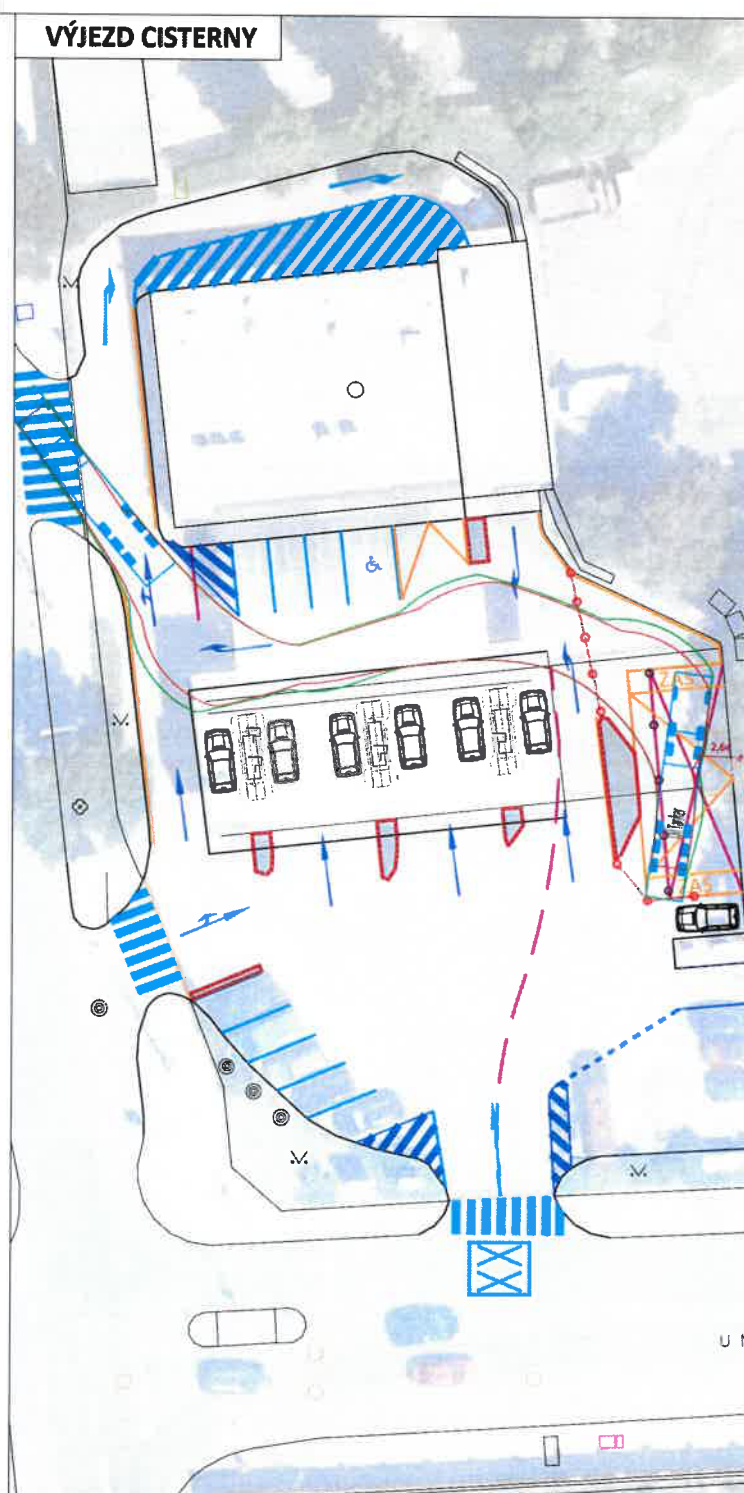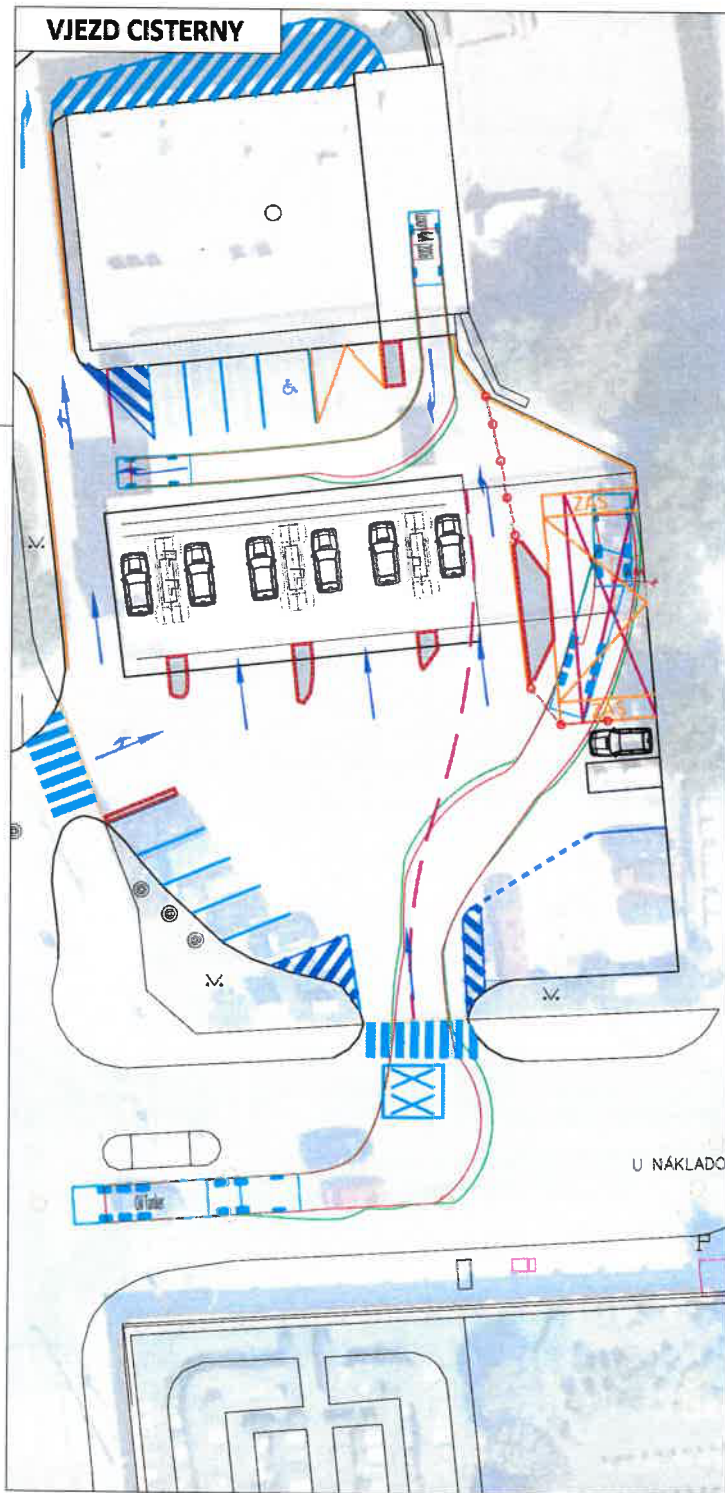

LEGENDA: VLEČNÉ KŘIVKY SMĚRODATNÝCH VOZIDEL DLE TP 171



DGA - Dodávka / Obytný Automobil
 Overall Length 6.890m
 Overall Width 2.370m
 Overall Body Height 2.700m
 Min Body Ground Clearance 0.370m
 Track Width 2.170m
 Lock to lock time 4.00s
 Walk to Walk Turning Radius 7.350m





OT Traktor
 Overall Length 15.200m
 Overall Width 2.500m
 Overall Body Height 2.900m
 Min Body Ground Clearance 0.418m
 Track Width 2.500m
 Lock to lock time 4.00s
 Kerb to Kerb Turning Radius 6.670m



Luxury 4x4 (2006)
 Overall Length 4.972m
 Overall Width 1.954m
 Overall Body Height 1.800m
 Min Body Ground Clearance 0.270m

vedoucí odboru
 z.r. kpt. Ing. Šimon Zdvofák

Souhlasné stanovisko ve smyslu
 §25 odst. 6c) zák. č. 13/1997 Sb.
 §77 odst. 1c) zák. č. 13/1997 Sb.

	PK FLORA s.r.o. Bořivojova 2420/19, 130 00 Praha 3 - Vinohrady +420 775 291 190 dominik.plhon@pkflora.cz IČO: 28156556, DIČ: CZ29156556	RAZÍTKO, PODPIS:	
	OMV Česká republika, s.r.o. Štěrbová 1638/18, 140 00 Praha 4 IČO: 48038687	RAZÍTKO, PODPIS:	
ZODPOVĚDNÝ PROJEKTANT: DOMINIK PLHOŇ	PODPIS: [Redacted]	VYPRACOVAL: JAKUB HVĚZDA	HLAVNÍ PROJEKTANT: DOMINIK PLHOŇ
ČÁST PROJEKTOVÉ DOKUMENTACE: A - PROJEKTOVÁ DOKUMENTACE			
NÁZEV STAVBY: STANOVENÍ MÍSTNÍ ÚPRAVY PROVOZU NA PK PRŮJEZD CISTERNY ČSPH, CELKOVÉ OBNOVENÍ DZ ČS OMV C2721 Jana Želivského, Praha, k. ú. Žižkov (727415)			
VÝŠEJŠÍ: VLEČNÉ KŘIVKY			
STUPĚŇ POD: STANOVENÍ	ČÍSLO PŘÍLOHY: 03	ČÍSLO PÁNE:	
ZAKÁZOVÉ ČÍSLO: 24046	DATUM: 06/2024	MĚŘÍTKO: 1:250	