


- Legenda:**
- ▽ Stávající dopravní značení
 - △ A 15 Provizorní dopravní značení
 - ⊗ B 28 E 13 E13: datum výkopu
 - █ Výkop
 - █ Zabraná část
 - ⋯ Oplocení
 - █ Zařízení staveniště 12 x 5 m
 - ▭ Přechodová lávka pro pěši
 - ⊙ Sloup veřejného osvětlení

V DOTČENÉ OBLASTI PLATÍ ZÓNA:

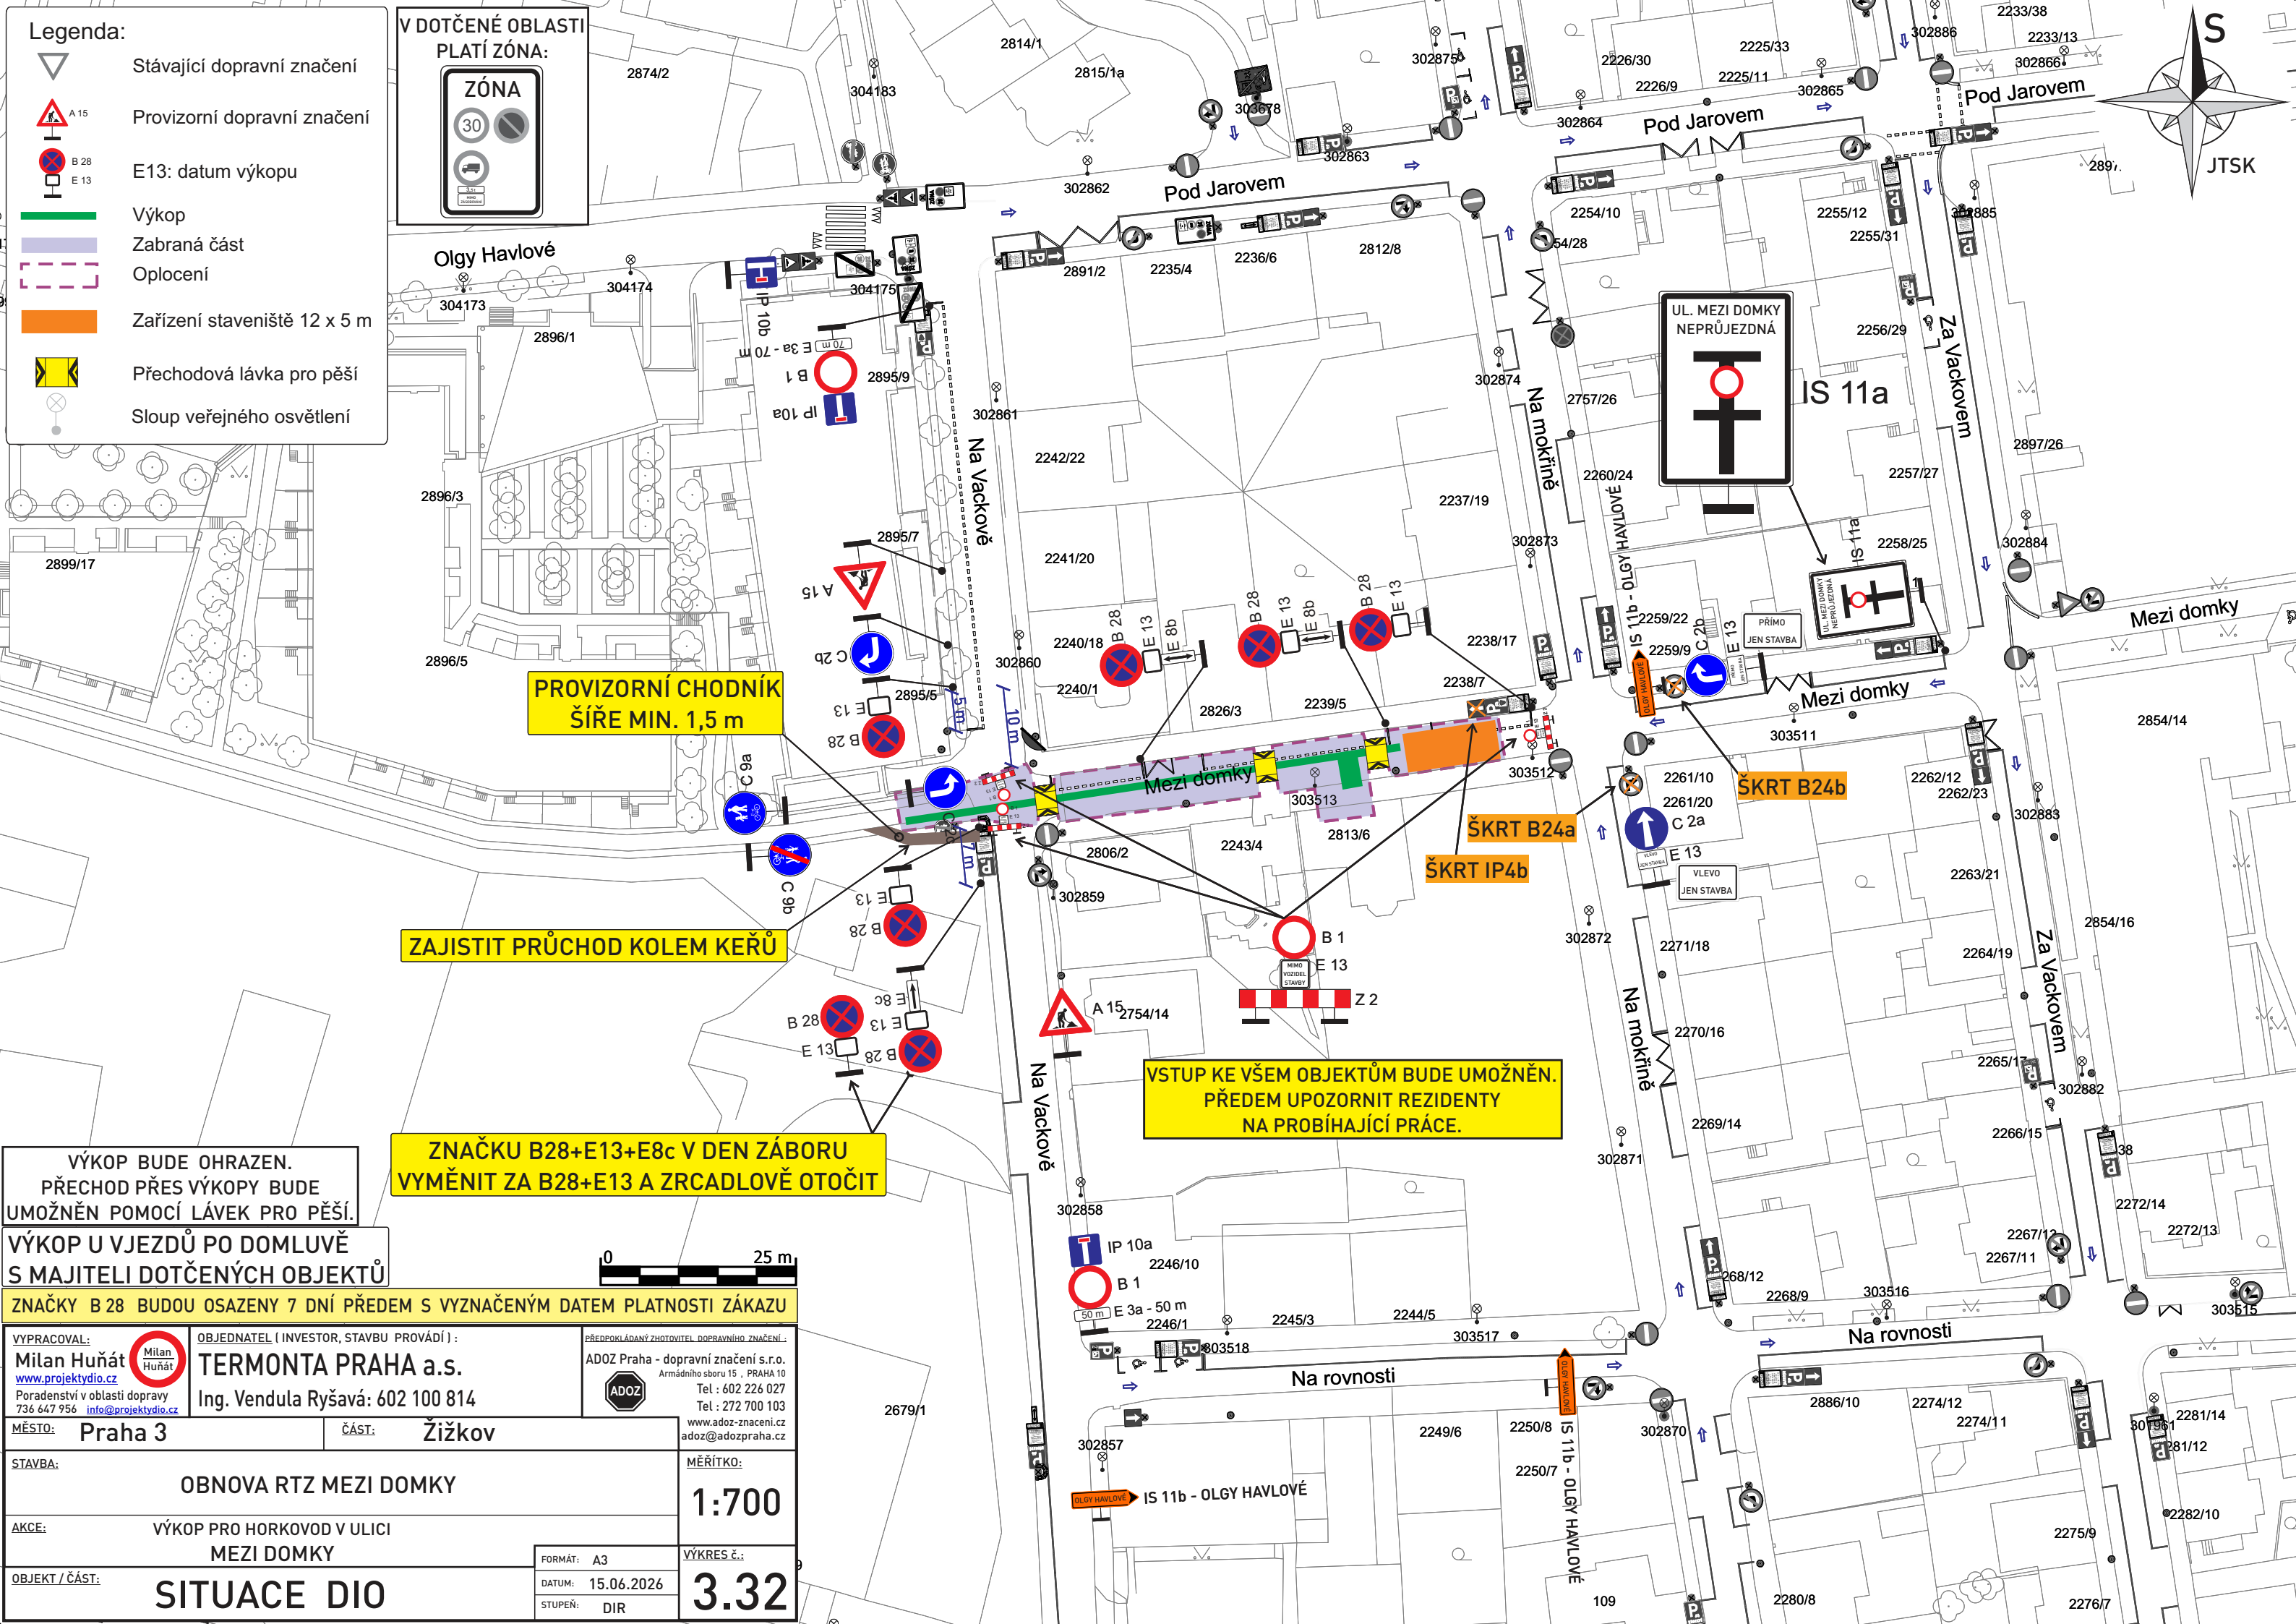

PROVIZORNÍ CHODNÍK ŠÍŘE MIN. 1,5 m

ZAJISTIT PRŮCHOD KOLEM KEŘŮ

ZNAČKU B28+E13+E8c V DEN ZÁBORU VYMĚNIT ZA B28+E13 A ZRCADLOVĚ OTOČIT

VSTUP KE VŠEM OBJEKTŮM BUDE UMOŽNĚN. PŘEDEM UPOZORNIT REZIDENTY NA PROBÍHAJÍCÍ PRÁCE.

VÝKOP BUDE OHRAZEN. PŘECHOD PŘES VÝKOPY BUDE UMOŽNĚN POMOCÍ LÁVEK PRO PĚŠÍ.

VÝKOP U VJEZDŮ PO DOMLUVĚ S MAJITELI DOTČENÝCH OBJEKTŮ

ZNAČKY B 28 BUDOU OSAZENY 7 DNÍ PŘEDEM S VYZNAČENÝM DATEM PLATNOSTI ZÁKAZU



| | | | | | |
|--|---------------------|--|------------------------|---|--|
| VYPRACOVAL: Milan Huňát www.projektydio.cz Poradenství v oblasti dopravy 736 647 956 info@projektydio.cz | | OBJEDNATEL (INVESTOR, STAVBU PROVÁDÍ): TERMONTA PRAHA a.s. Ing. Vendula Ryšavá: 602 100 814 | | PŘEDPOKLÁDANÝ ZHOTOVITEL DOPRAVNÍHO ZNAČENÍ: ADOZ Praha - dopravní značení s.r.o. Armádního sboru 15, PRAHA 10 Tel: 602 226 027 Tel: 272 700 103 www.adoz-znaceni.cz adoz@adozpraha.cz | |
| MĚSTO: Praha 3 | ČÁST: Žižkov | MĚŘÍTKO: | 1:700 | | |
| STAVBA: OBNOVA RTZ MEZI DOMKY | | FORMÁT: A3 | VÝKRES Č.: 3.32 | | |
| AKCE: VÝKOP PRO HORKOVOD V ULICI MEZI DOMKY | | DATUM: 15.06.2026 | STUPĚŇ: DIR | | |
| OBJEKT / ČÁST: SITUACE DIO | | | | | |