


- Legenda:**
- ▽ Stávající dopravní značení
 - △ A 15 Provizorní dopravní značení
 - ⊗ B 28 E 13 E13: datum výkopu
 - Výkop
 - Zabraná část
 - - - Oplocení
 - Zařízení staveniště 12 x 5 m
 - ▬ Přechodová lávka pro pěši
 - Sloup veřejného osvětlení

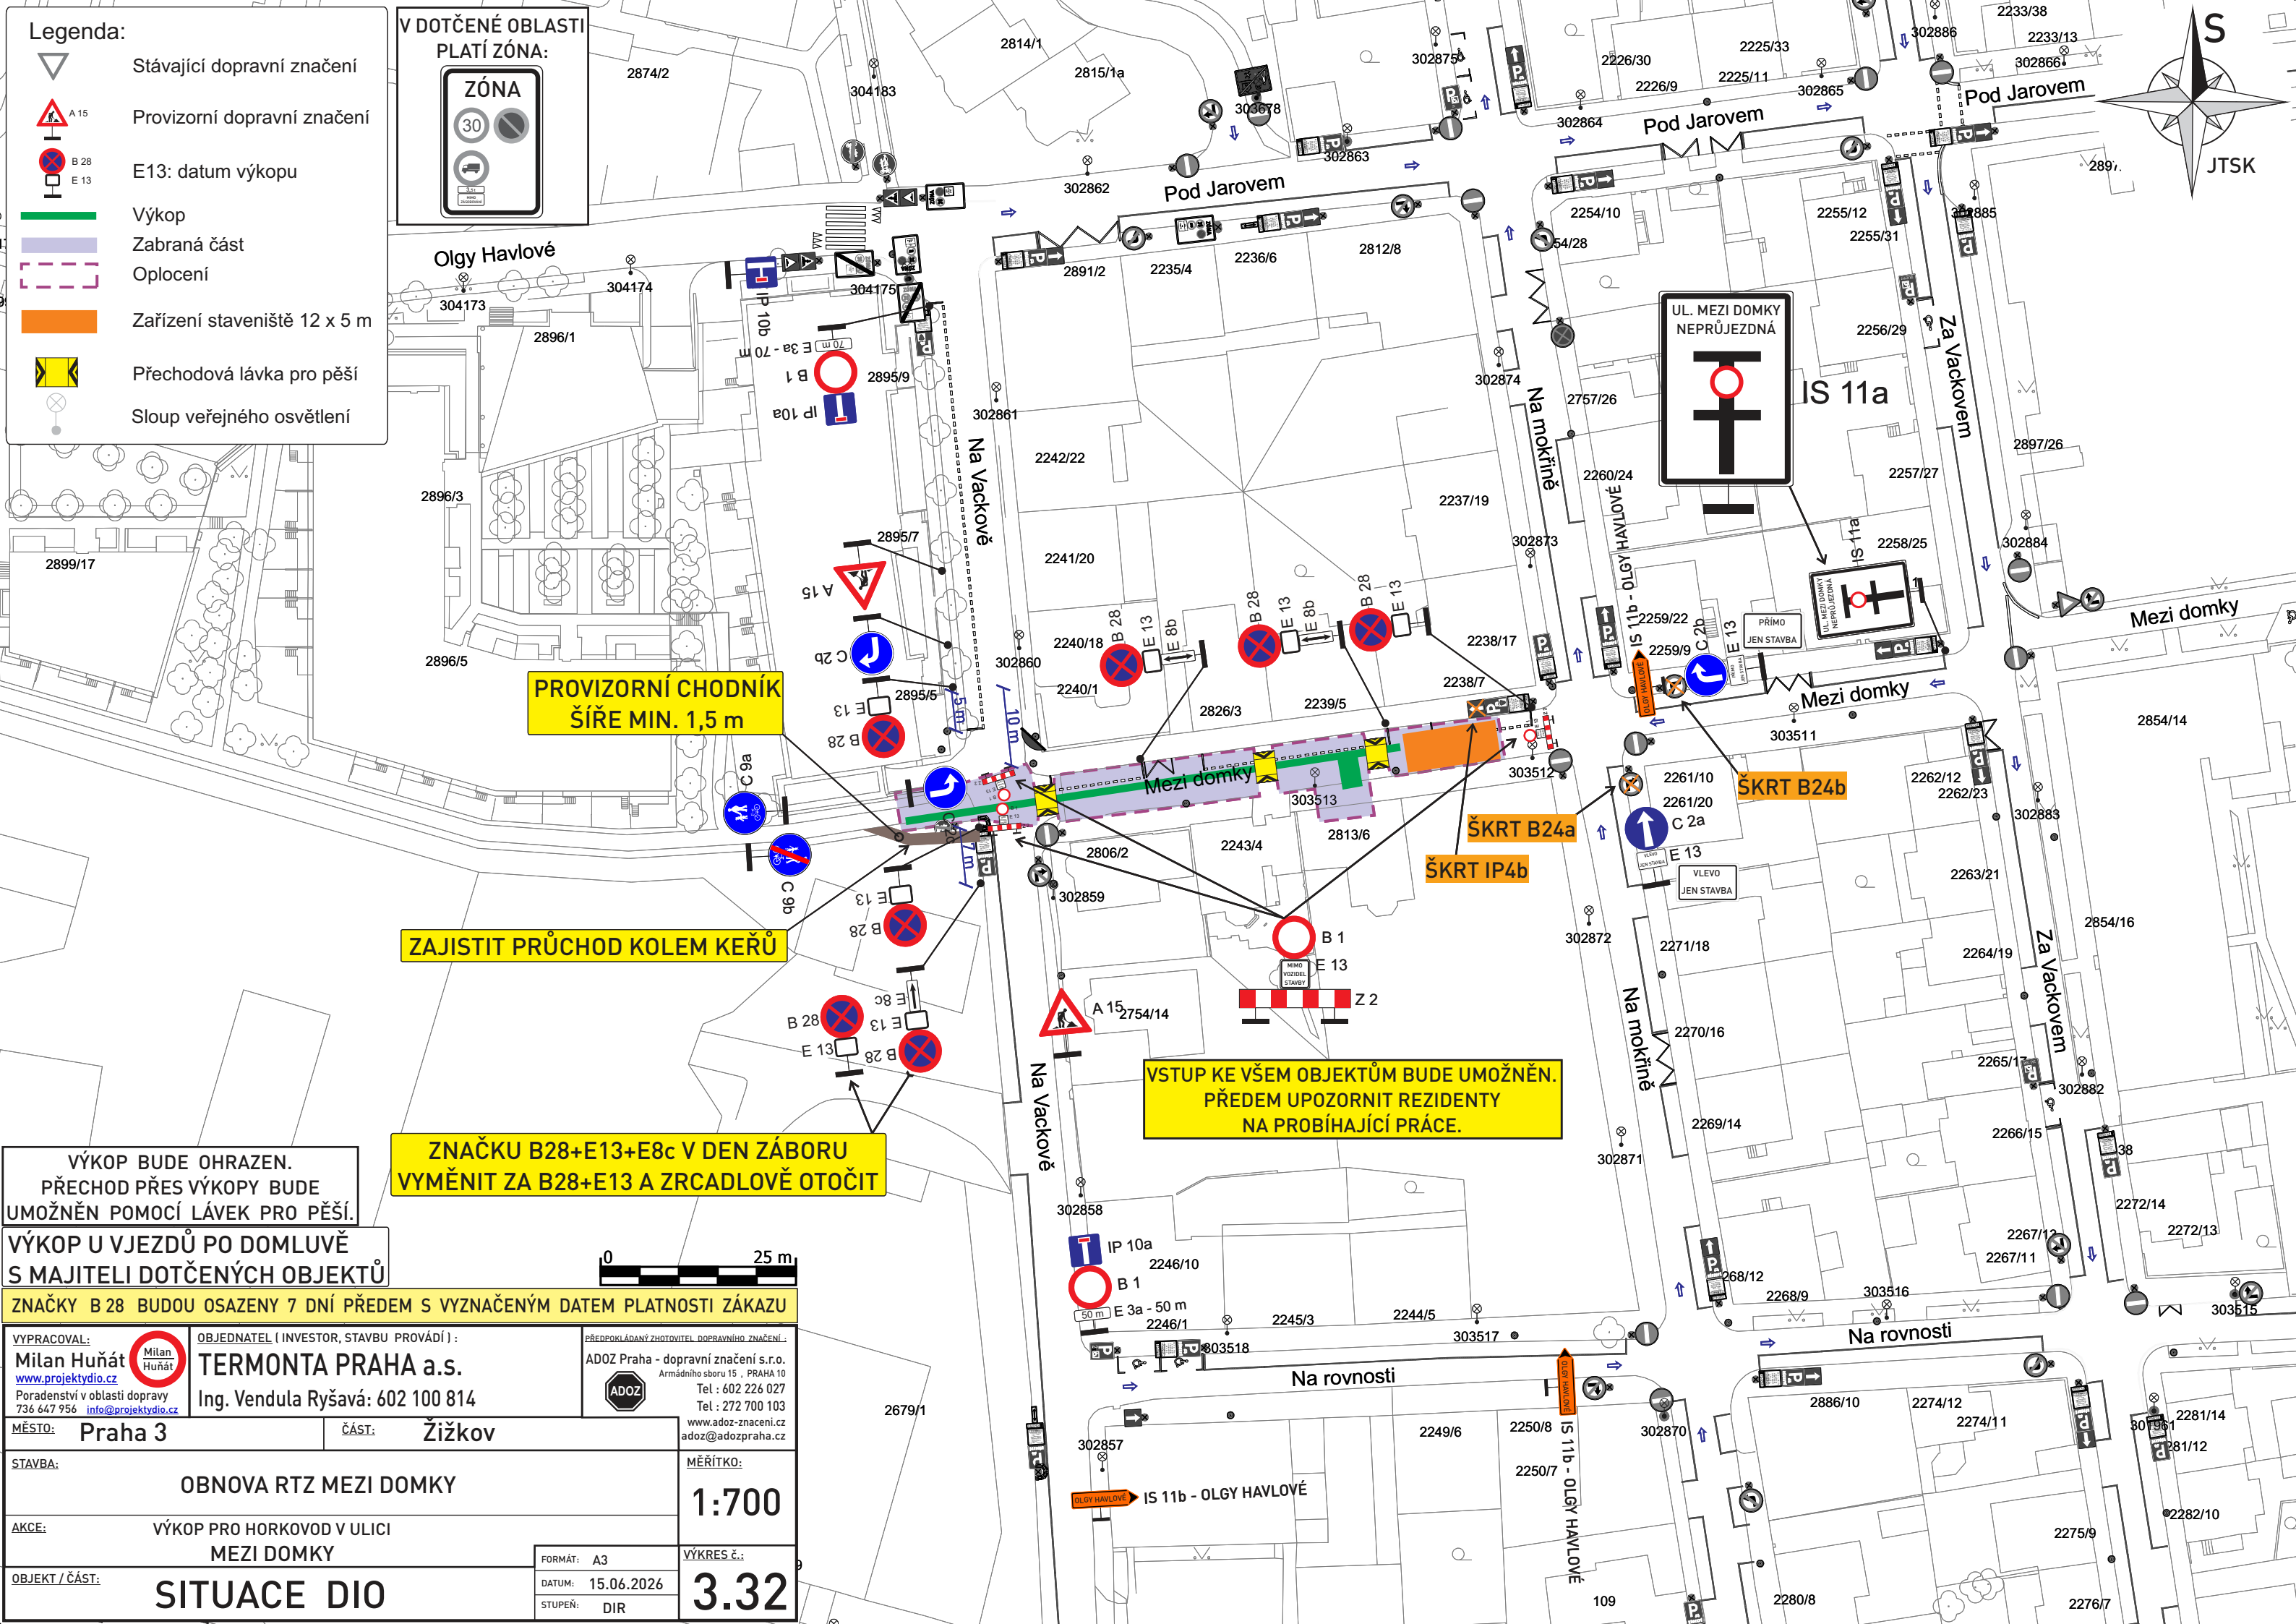

PROVIZORNÍ CHODNÍK
ŠÍŘE MIN. 1,5 m

ZAJISTIT PRŮCHOD KOLEM KEŘŮ

ZNAČKU B28+E13+E8c V DEN ZÁBORU
VYMĚNIT ZA B28+E13 A ZRCADLOVĚ OTOČIT

VSTUP KE VŠEM OBJEKTŮM BUDE UMOŽNĚN.
PŘEDEM UPOZORNIT REZIDENTY
NA PROBÍHAJÍCÍ PRÁCE.

VÝKOP BUDE OHRAZEN.
PŘECHOD PŘES VÝKOPY BUDE
UMOŽNĚN POMOCÍ LÁVEK PRO PĚŠÍ.

VÝKOP U VJEZDŮ PO DOMLUVĚ
S MAJITELI DOTČENÝCH OBJEKTŮ

ZNAČKY B 28 BUDOU OSAZENY 7 DNÍ PŘEDEM S VYZNAČENÝM DATEM PLATNOSTI ZÁKAZU

VYPRACOVAL: Milan Huňát www.projektydio.cz Poradenství v oblasti dopravy 736 647 956 info@projektydio.cz		OBJEDNATEL (INVESTOR, STAVBU PROVÁDÍ): TERMONTA PRAHA a.s. Ing. Vendula Ryšavá: 602 100 814		PŘEDPOKLÁDANÝ ZHOTOVITEL DOPRAVNÍHO ZNAČENÍ: ADOZ Praha - dopravní značení s.r.o. Armádního sboru 15, PRAHA 10 Tel: 602 226 027 Tel: 272 700 103 www.adoz-znaceni.cz adoz@adozpraha.cz	
MĚSTO: Praha 3		ČÁST: Žižkov		MĚŘÍTKO: 1:700	
STAVBA: OBNOVA RTZ MEZI DOMKY		AKCE: VÝKOP PRO HORKOVOD V ULICI MEZI DOMKY		VÝKRES Č.: 3.32	
OBJEKT / ČÁST: SITUACE DIO		FORMÁT: A3	DATUM: 15.06.2026	STUPĚN: DIR	