

ZVÝŠENÍ BEZPEČNOSTI DOPRAVY PŘED ZŠ JAROSLAVA SEIFERTA
POMOCÍ TAKTICKÉHO URBANISMU

URBANISTICKO-ARCHITEKTONICKÁ A VÝTVARNÁ ČÁST
KONCEPČNÍ NÁVRH - GRAFICKÁ ČÁST

NÁZEV PROJEKTU:

OBJEDNATEL:

Městská část Praha 3

Úřad městské části Praha 3
Havlíčkovo nám. 700/9
130 00 Praha 3
OBJ. č. 2026/0201/OD

ZHOTOVITEL:

Pěšky městem, z.s.

Muchova 13, 160 00 Praha 6
Mgr. Blanka Klimešová, Ing. arch. Zuzana Vraná
Mgr. Jana Bačová Křoftová (výtvarná část)
Ing. Mgr. Eva Jeníková, In-Site (zeleň)

DATUM:

06/ 2026



GRAFICKÁ ČÁST - VÝKRESY

A.01	SITUACE ŠIRŠÍCH VZTAHŮ	M 1:1000
A.02	SITUACE - SOUČASNÝ STAV	M 1:200
A.03	SITUACE - NÁVRH ÚPRAV	M 1:200
A.04	SITUACE - ROZMÍSTĚNÍ MOBILIÁŘE	M 1:100
A.05	NÁVRH TRELÁŽÍ A ASFALT ARTU	
A.06	TRELÁŽ č. 1 "SEIFERT" - NÁVRH	M 1:25
A.07	TRELÁŽ č. 2 "MOTÝL" - NÁVRH	M 1:25
A.08	TRELÁŽ č. 3 "KVĚTINA" - NÁVRH	M 1:25
A.09	TRELÁŽ č. 4 "BERÁNEK" - NÁVRH	M 1:25
A.10	VÝBĚR MOBILIÁŘE	
A.11	ZÁKRES DO FOTOGRAFIE	
A.12	PROSTOROVÉ SKICI	
A.13	SITUACE - NÁVRH VEGETACE	M 1:100



LEGENDA:

-  budova ZŠ
-  směr jednosměrné komunikace

vstup do budovy ZŠ

ZVÝŠENÍ BEZPEČNOSTI DOPRAVY PŘED ZŠ JAROSLAVA SEIFERTA
POMOCÍ TAKTICKÉHO URBANISMU

URBANISTICKO-ARCHITEKTONICKÁ A VÝTVARNÁ ČÁST
KONCEPČNÍ NÁVRH

NÁZEV PROJEKTU:

VÝKRES:

SITUACE ŠIRŠÍCH VZTAHŮ

OBJEDNATEL: **Městská část Praha 3**
Úřad městské části Praha 3
Havlíčkovo nám. 700/9
130 00 Praha 3
OBJ. č. 2026/0201/OD


ZHOTOVITEL: **Pěšky městem, z.s.**
Muchova 13, 160 00 Praha 6
Mgr. Blanka Klimešová, Ing. arch. Zuzana Vraná
Mgr. Jana Bačová Kroftová (výtvavná část)
Ing. Mgr. Eva Jeníková, In-Site (zeleň)


FORMÁT: **A3**

DATUM: **06/ 2026**

MĚŘÍTKO: **1 : 1000**

ČÍSLO VÝKRESU: **A.01**

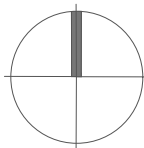

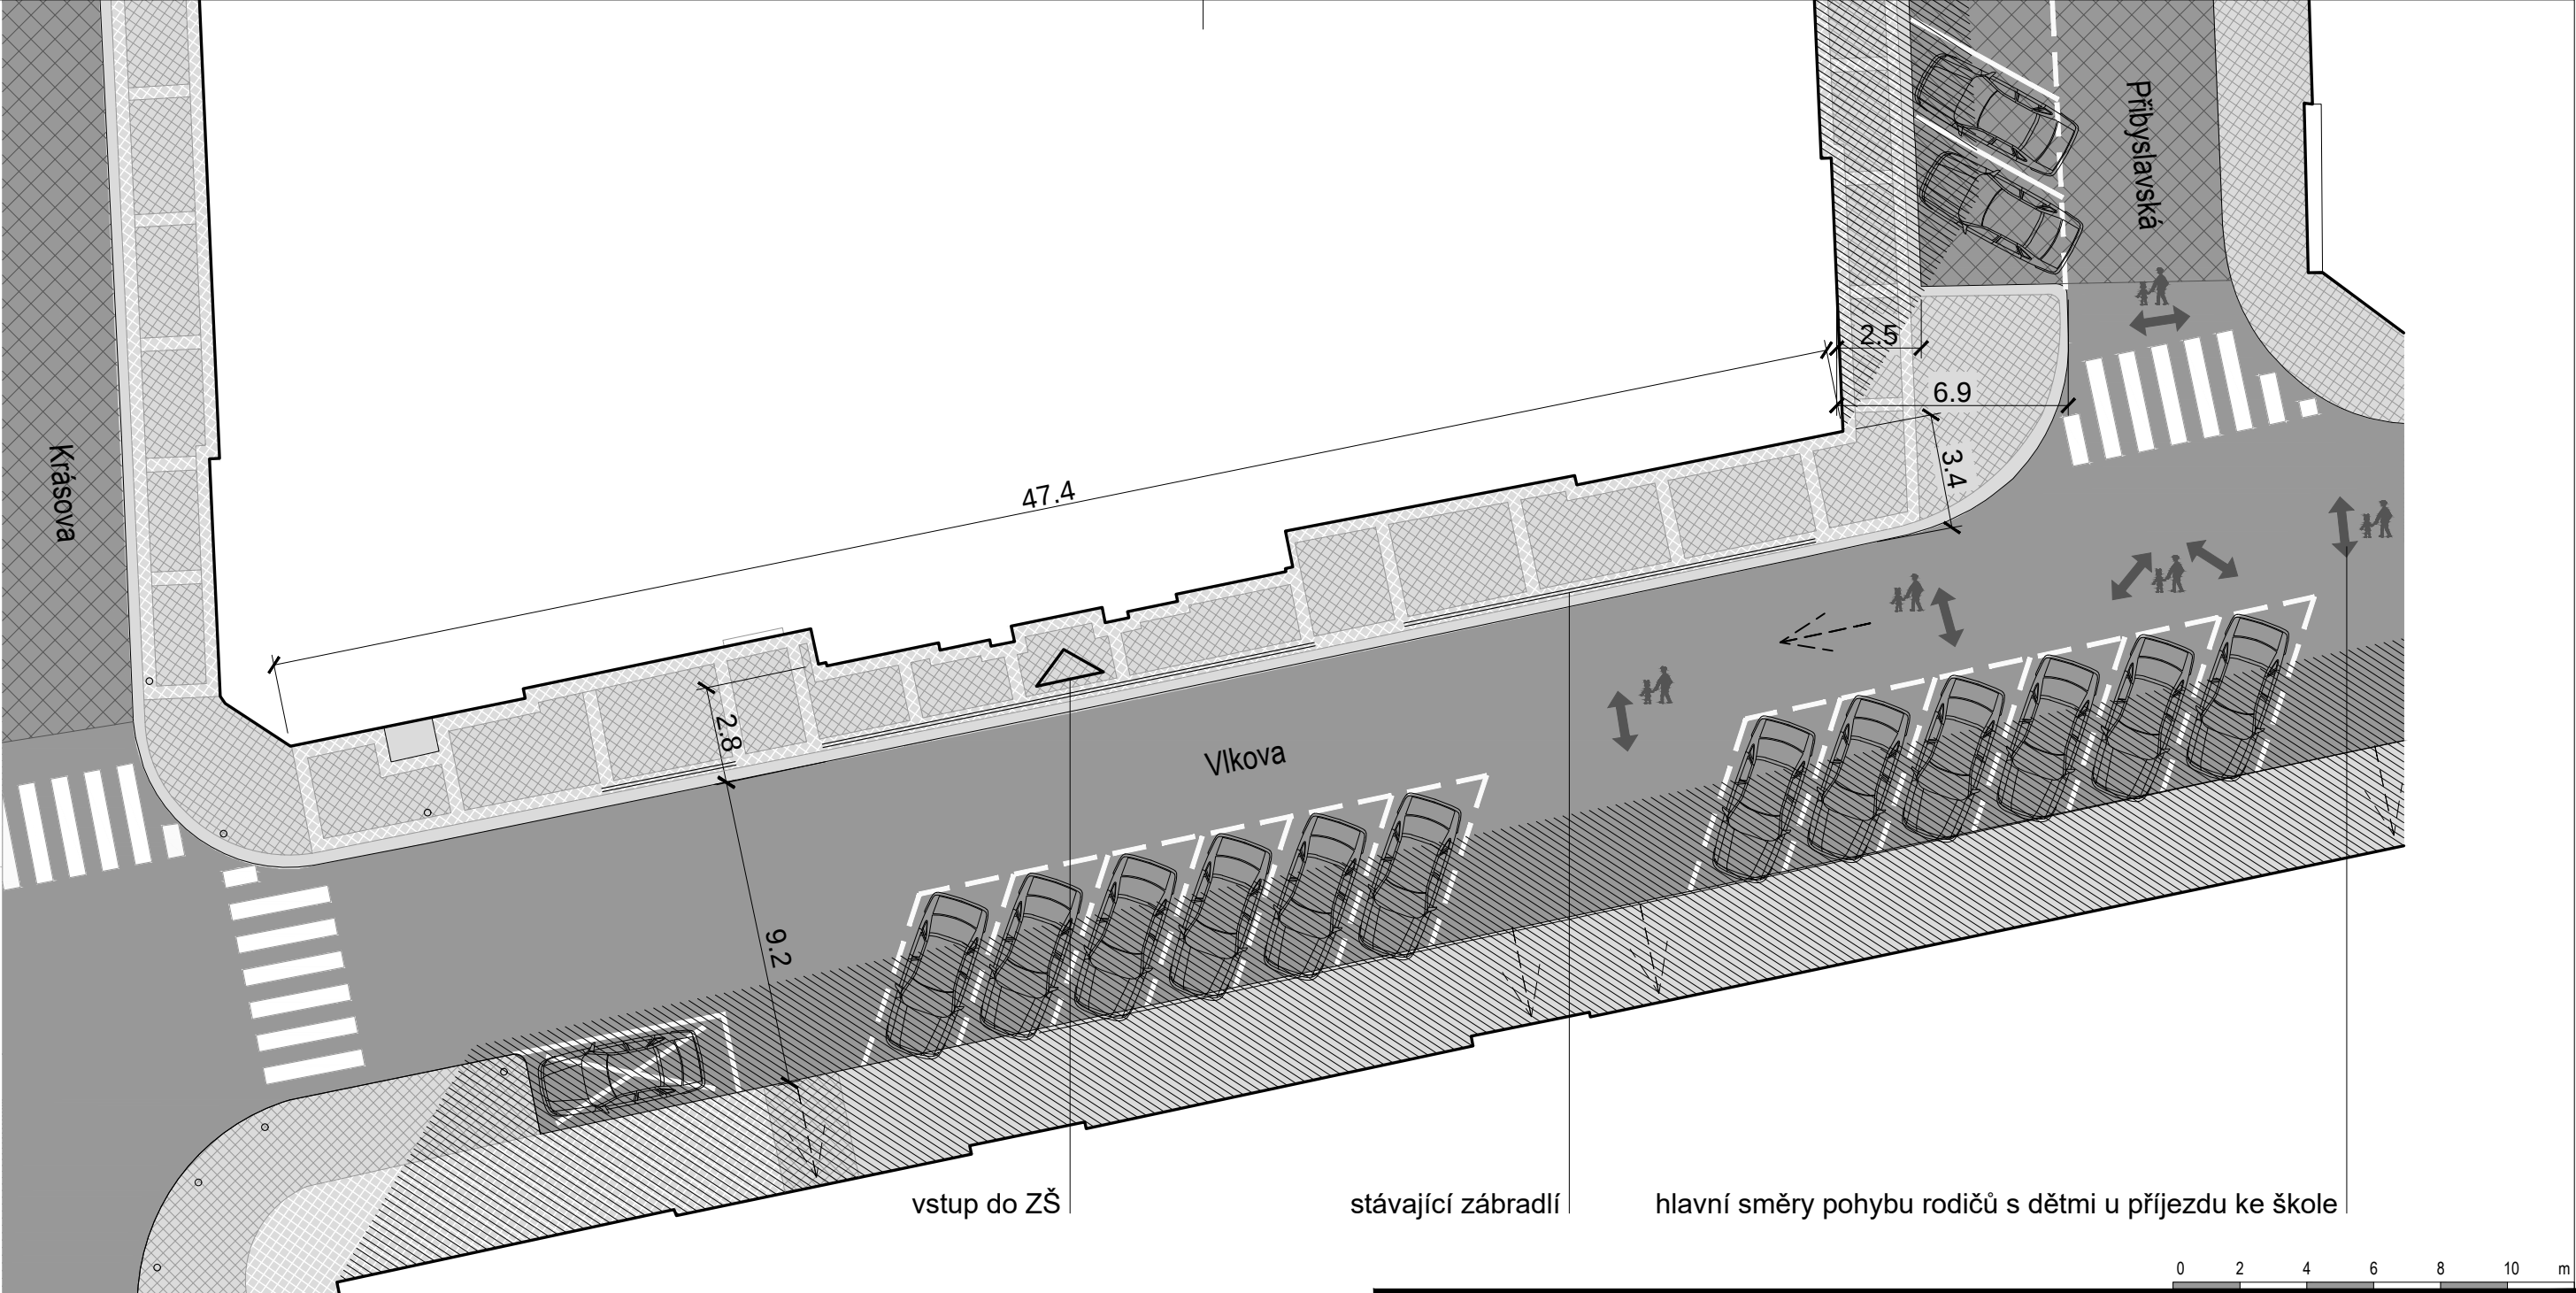

LEGENDA:

- asfalt - vozovka
- asfalt - chodník
- kamenná dlažba - vozovka
- kamenná dlažba - chodník
- stávající sloupek
- stávající zábradlí

ZVÝŠENÍ BEZPEČNOSTI DOPRAVY PŘED ZŠ JAROSLAVA SEIFERTA
POMOCÍ TAKTICKÉHO URBANISMU

URBANISTICKO-ARCHITEKTONICKÁ A VÝTVARNÁ ČÁST
KONCEPČNÍ NÁVRH

NÁZEV PROJEKTU:



VÝKRES:

SITUACE - SOUČASNÝ STAV

OBJEDNATEL: **Městská část Praha 3**
Úřad městské části Praha 3
Havlíčkovo nám. 700/9
130 00 Praha 3
OBJ. č. 2026/0201/OD

ZHOTOVITEL: **Pěšky městem, z.s.**
Muchova 13, 160 00 Praha 6
Mgr. Blanka Klimešová, Ing. arch. Zuzana Vraná
Mgr. Jana Bačová Kroftová (výtvarná část)
Ing. Mgr. Eva Jeníková, In-Site (zeleň)

FORMÁT: **A3**
DATUM: **06/ 2026**
MĚŘITKO: **1 : 200**
ČÍSLO VÝKRESU: **A.02**

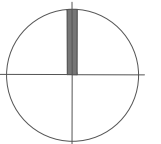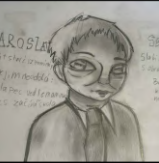



LEGENDA:

- 1 ROZPTYLOVÁ ZÓNA
- 2 POBYTOVÁ ZÓNA
- 3 OCHRANNÁ ZÓNA



asfalt art - jedná se o koncept, ne o finální návrh k realizaci

- asfalt - vozovka
- asfalt - chodník
- květník
- lavička oblouková
- kamenná dlažba - vozovka
- kamenná dlažba - chodník
- květník s trelláží
- lavička rovná s opěradlem
- sloupek stávající/ nový pevný, sklopný
- betonová polokoule
- vyvýšený ostrůvek z "lega"
- kruhový sedací prvek

ZVÝŠENÍ BEZPEČNOSTI DOPRAVY PŘED ZŠ JAROSLAVA SEIFERTA
POMOCÍ TAKTICKÉHO URBANISMU

URBANISTICKO-ARCHITEKTONICKÁ A VÝTVARNÁ ČÁST
KONCEPČNÍ NÁVRH

NÁZEV PROJEKTU:

VÝKRES:

SITUACE - NÁVRH ÚPRAV

OBJEDNATEL: **Městská část Praha 3**
Úřad městské části Praha 3
Havlíčkovo nám. 700/9
130 00 Praha 3
OBJ. č. 2026/0201/OD


ZHOTOVITEL: **Pěšky městem, z.s.**
Muchova 13, 160 00 Praha 6
Mgr. Blanka Klimešová, Ing. arch. Zuzana Vraná
Mgr. Jana Bačová Kroftová (výtvarná část)
Ing. Mgr. Eva Jeníková, In-Site (zeleň)

FORMÁT: **A3**

DATUM: **06/ 2026**


MĚŘÍTKO: **1 : 200**

ČÍSLO VÝKRESU: **A.03**

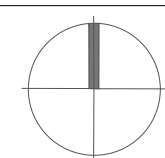

LEGENDA:

-  květník
-  květník s trelází
-  vyvýšený ostrůvek z "lega"
-  lavička oblouková
-  lavička rovná s opěradlem
-  kruhový sedací prvek
-  betonová polokoule

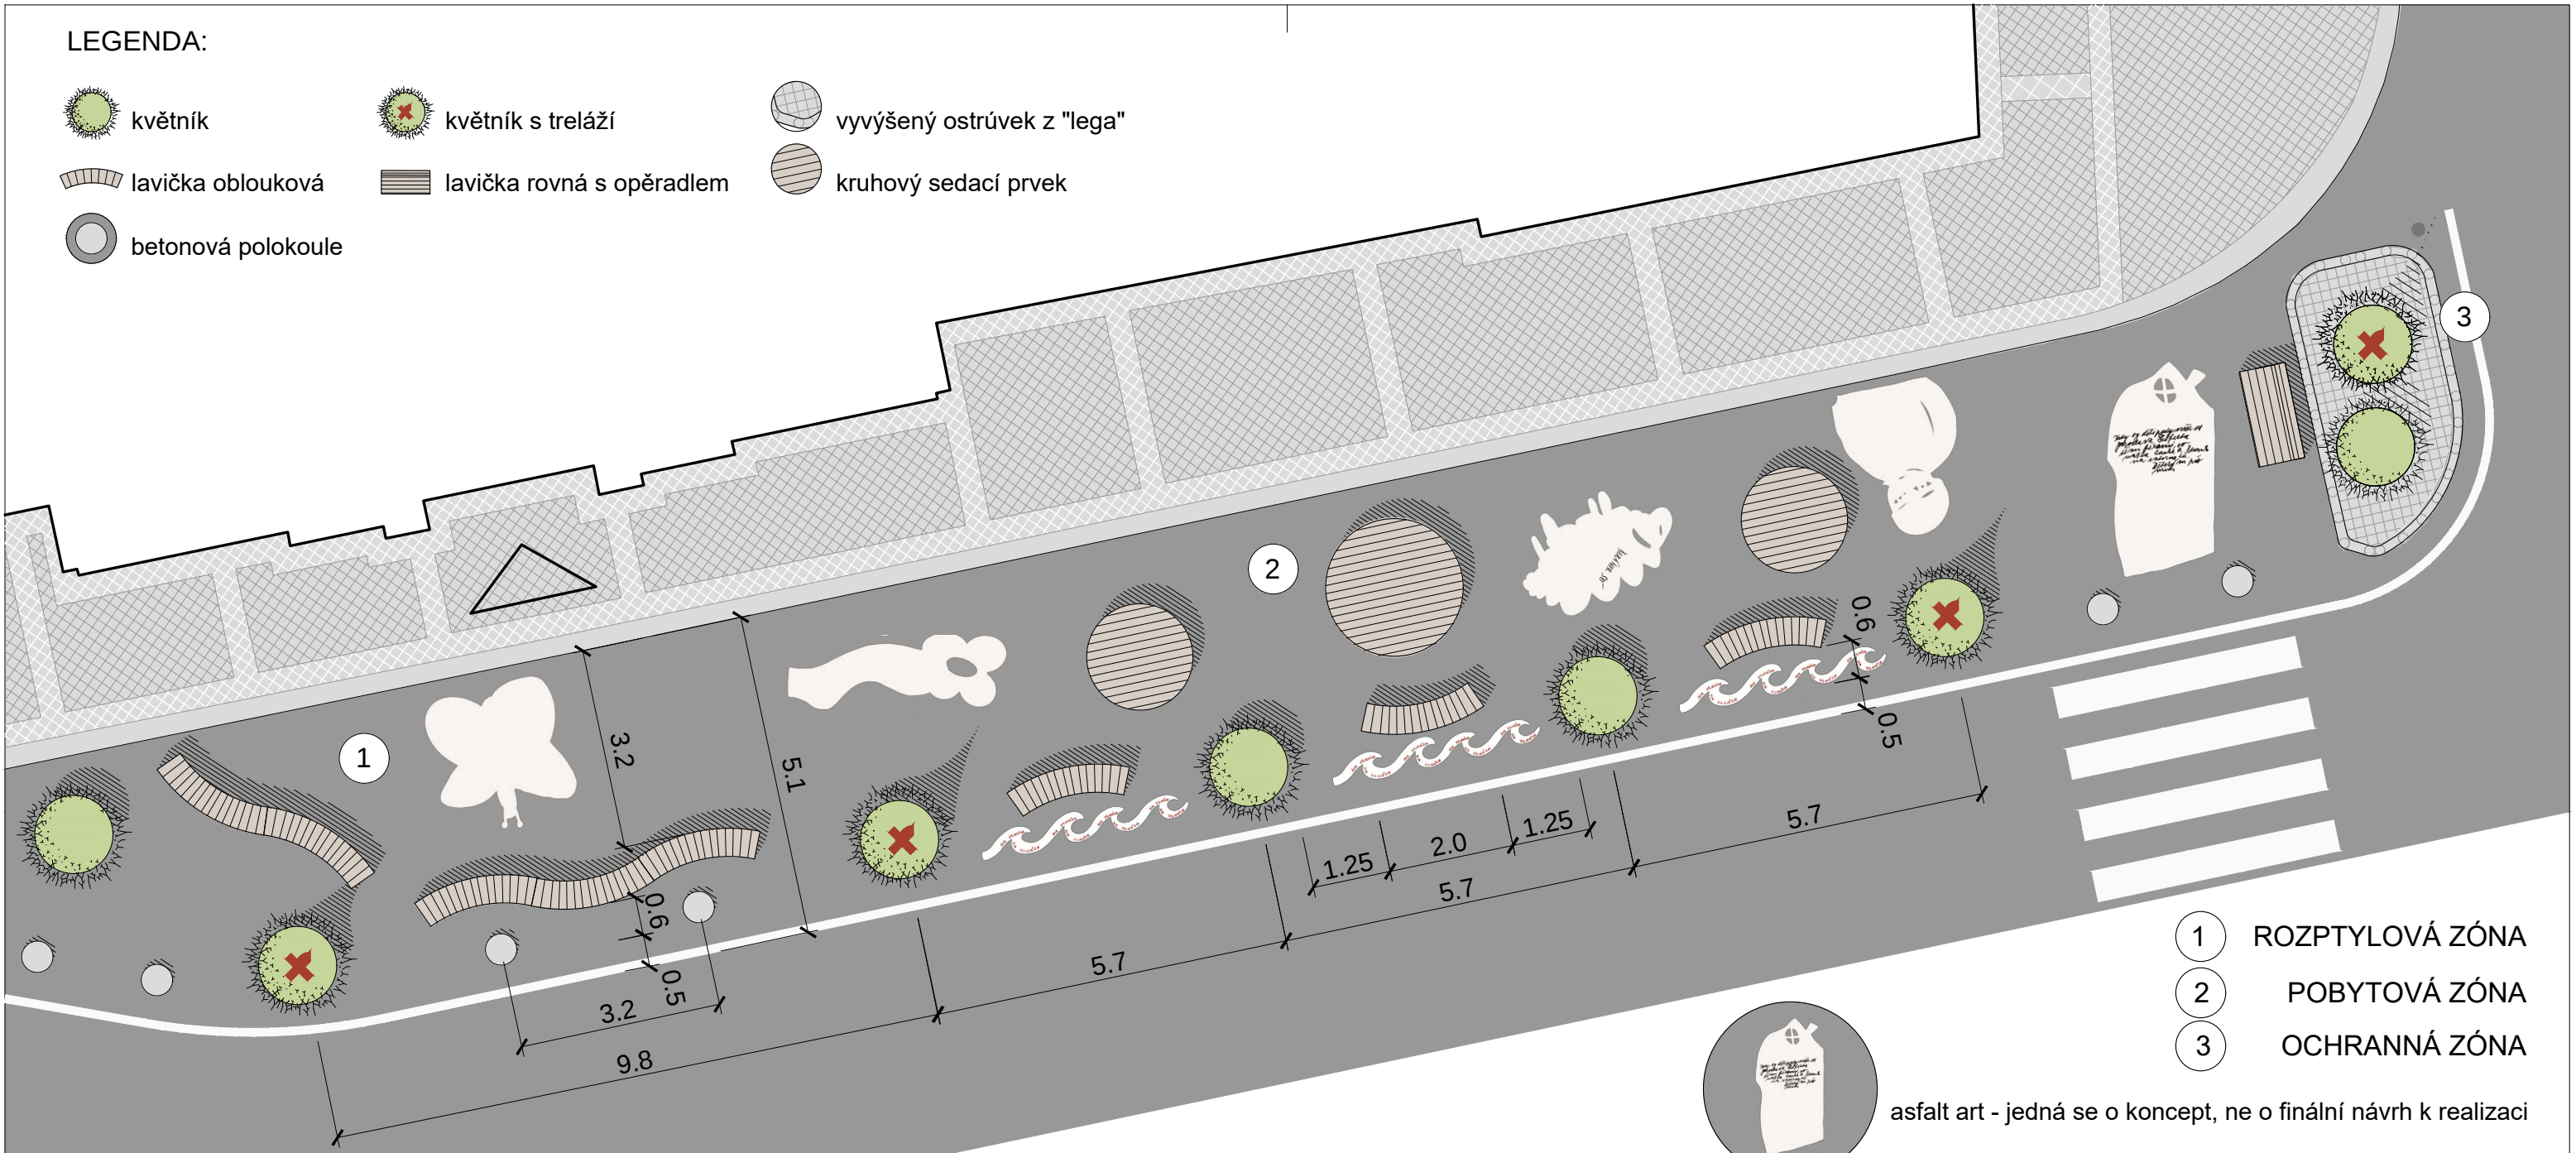


- 1 ROZPTYLOVÁ ZÓNA
- 2 POBYTOVÁ ZÓNA
- 3 OCHRANNÁ ZÓNA



asfalt art - jedná se o koncept, ne o finální návrh k realizaci


PROSTOR PŘED ŠKOLOU - PŮDORYS


PROSTOR PŘED ŠKOLOU - SVISLÝ ŘEZ


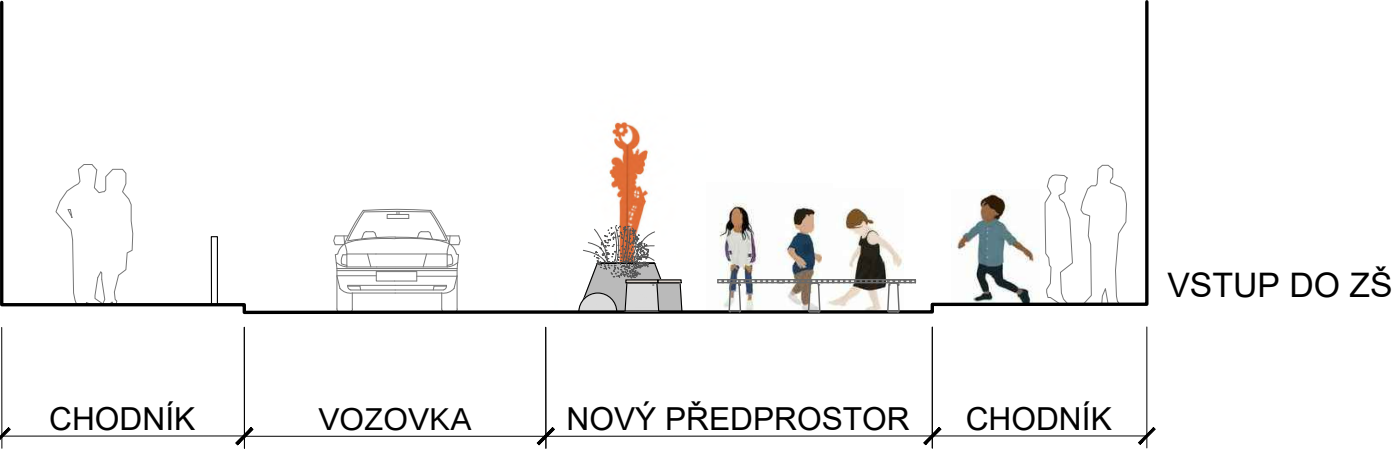


ZVÝŠENÍ BEZPEČNOSTI DOPRAVY PŘED ZŠ JAROSLAVA SEIFERTA
POMOCÍ TAKTICKÉHO URBANISMU

URBANISTICKO-ARCHITEKTONICKÁ A VÝTVARNÁ ČÁST
KONCEPČNÍ NÁVRH

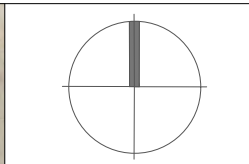NÁZEV PROJEKTU:		KONCEPČNÍ NÁVRH	
VÝKRES:		SITUACE - ROZMÍSTĚNÍ MOBILIÁŘE - PŮDORYS, SVISLÝ ŘEZ	
OBJEDNATEL:		ZHOTOVITEL:	
Městská část Praha 3 Úřad městské části Praha 3 Havlíčkovo nám. 700/9 130 00 Praha 3 OBJ. č. 2026/0201/OD		Pěšky městem, z.s. Muchova 13, 160 00 Praha 6 Mgr. Blanka Klimešová, Ing. arch. Zuzana Vraná Mgr. Jana Bačová Kroftová (výtvarná část) Ing. Mgr. Eva Jeníková, In-Site (zeleň)	
FORMÁT:	A3	DATUM:	06/ 2026
MĚŘITKO:	1 : 100	ČÍSLO VÝKRESU:	A.04
			

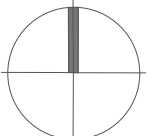

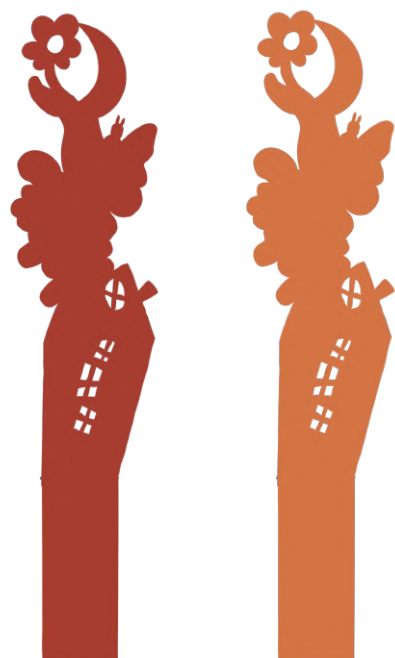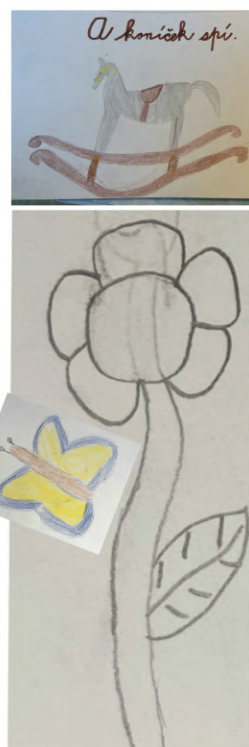

VÝBĚR BAREVNOSTI - RAL 3016/ RAL 2004

1. Dětské ilustrace a jejich transformace do jednoduchých tvarů
2. Skládání tvarů do "tvarových básní" (treláží z barevně lakovaného plechu) a návrh "asfalt artu" (obrazců na asfaltu)
3. Osazení treláží do květníků, jednotlivé květníky budou doplněny verši.
Výběr barevnosti, stejná barva bude použita na mobiliáři
4. Malba na asfalt, jednotlivé obrazce budou sloužit jako podklad pro dětskou tvorbu.



ZVÝŠENÍ BEZPEČNOSTI DOPRAVY PŘED ZŠ JAROSLAVA SEIFERTA POMOCÍ TAKTICKÉHO URBANISMU

URBANISTICKO-ARCHITEKTONICKÁ A VÝTVARNÁ ČÁST
KONCEPČNÍ NÁVRH

NÁZEV PROJEKTU:

VÝKRES:

IDEOVÝ NÁVRH TRELÁŽÍ A ASFALT ARTU

OBJEDNATEL: **Městská část Praha 3**

Úřad městské části Praha 3
Havlíčkovo nám. 700/9
130 00 Praha 3
OBJ. č. 2026/0201/OD

ZHOTOVITEL: **Pěšky městem, z.s.**

Muchova 13, 160 00 Praha 6
Mgr. Blanka Klimešová, Ing. arch. Zuzana Vraná
Mgr. Jana Bačová Kroftová (výtvarná část)
Ing. Mgr. Eva Jeníková, In-Site (zeleň)


FORMÁT: **A3**

DATUM: **06/ 2026**

MĚŘÍTKO:

ČÍSLO VÝKRESU: **A.05**



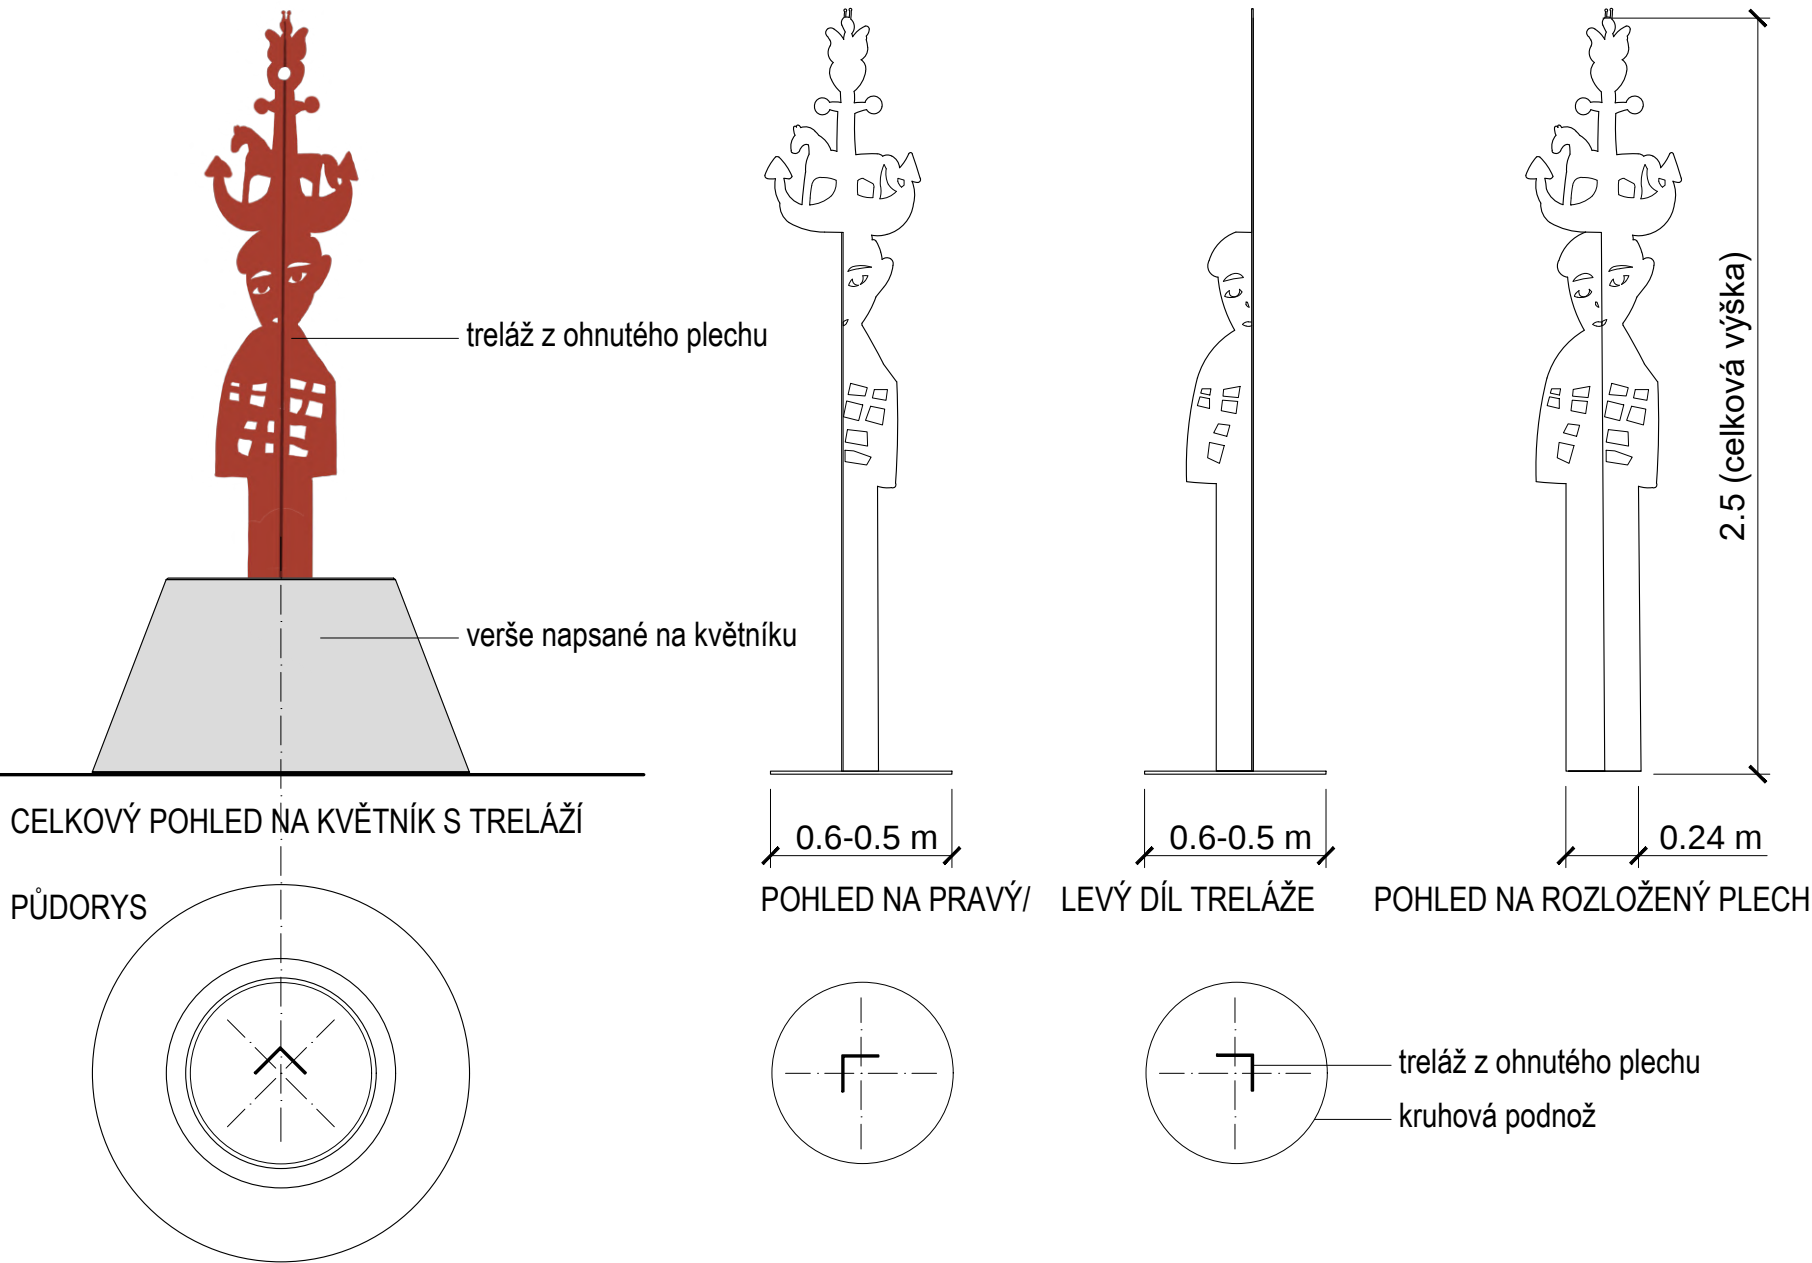

Varianty Seifertových veršů k napsání na květník
(motiv básníka, kotvy, koně, školy):

"šťěstí - po t se píše ě -/ a zdraví - a pak selhává/
už nadobro má fantazie, tak přízemní a kulhavá/"
(První dopis mamince, Maminka)

"KOTVA/ nakonec ještě krásnou naději,/ ...

LOŽ/ V ráhnoví stožáru mezi lucernami/
papoušek s opicí myslili, že jsou doma/"
(Přístav, Svatební cesta)

"Nikdo mi koně nesedlal/ a tolik písní je o nich./
V noci jsem slyšel jejich cval,/ kdo to jel na těch koních?/"
(Píseň o dřevěném koni, Šel malíř chudě do světa)

0 0.5 1.0 m

Poznámka:

Tvar treláže je zobrazen schématicky.

Provedení treláže - barevně lakovaný ocelový plech, RAL 3016.

Tato dokumentace nenahrazuje výrobní dokumentaci.

Přesné technické řešení a systém kotvení musí být koordinovány s dodavatelem květníku před zahájením realizace.

ZVÝŠENÍ BEZPEČNOSTI DOPRAVY PŘED ZŠ JAROSLAVA SEIFERTA
POMOCÍ TAKTICKÉHO URBANISMU

URBANISTICKO-ARCHITEKTONICKÁ A VÝTVARNÁ ČÁST
KONCEPČNÍ NÁVRH

NÁZEV PROJEKTU:

VÝKRES:

TRELÁŽ č. 1 - NÁVRH

OBJEDNATEL: **Městská část Praha 3**
Úřad městské části Praha 3
Havlíčkovo nám. 700/9
130 00 Praha 3
OBJ. č. 2026/0201/OD

ZHOTOVITEL: **Pěšky městem, z.s.**
Muchova 13, 160 00 Praha 6
Mgr. Blanka Klimešová, Ing. arch. Zuzana Vraná
Mgr. Jana Bačová Kroftová (výtvarná část)
Ing. Mgr. Eva Jeníková, In-Site (zeleň)

FORMÁT: A3


DATUM: 06/ 2026

MĚŘÍTKO: 1 : 25

ČÍSLO VÝKRESU: A.06



"TVAROVÁ BÁSEŇ MOTÝL" - TRELÁŽ č. 2 - umístěná za přechodem

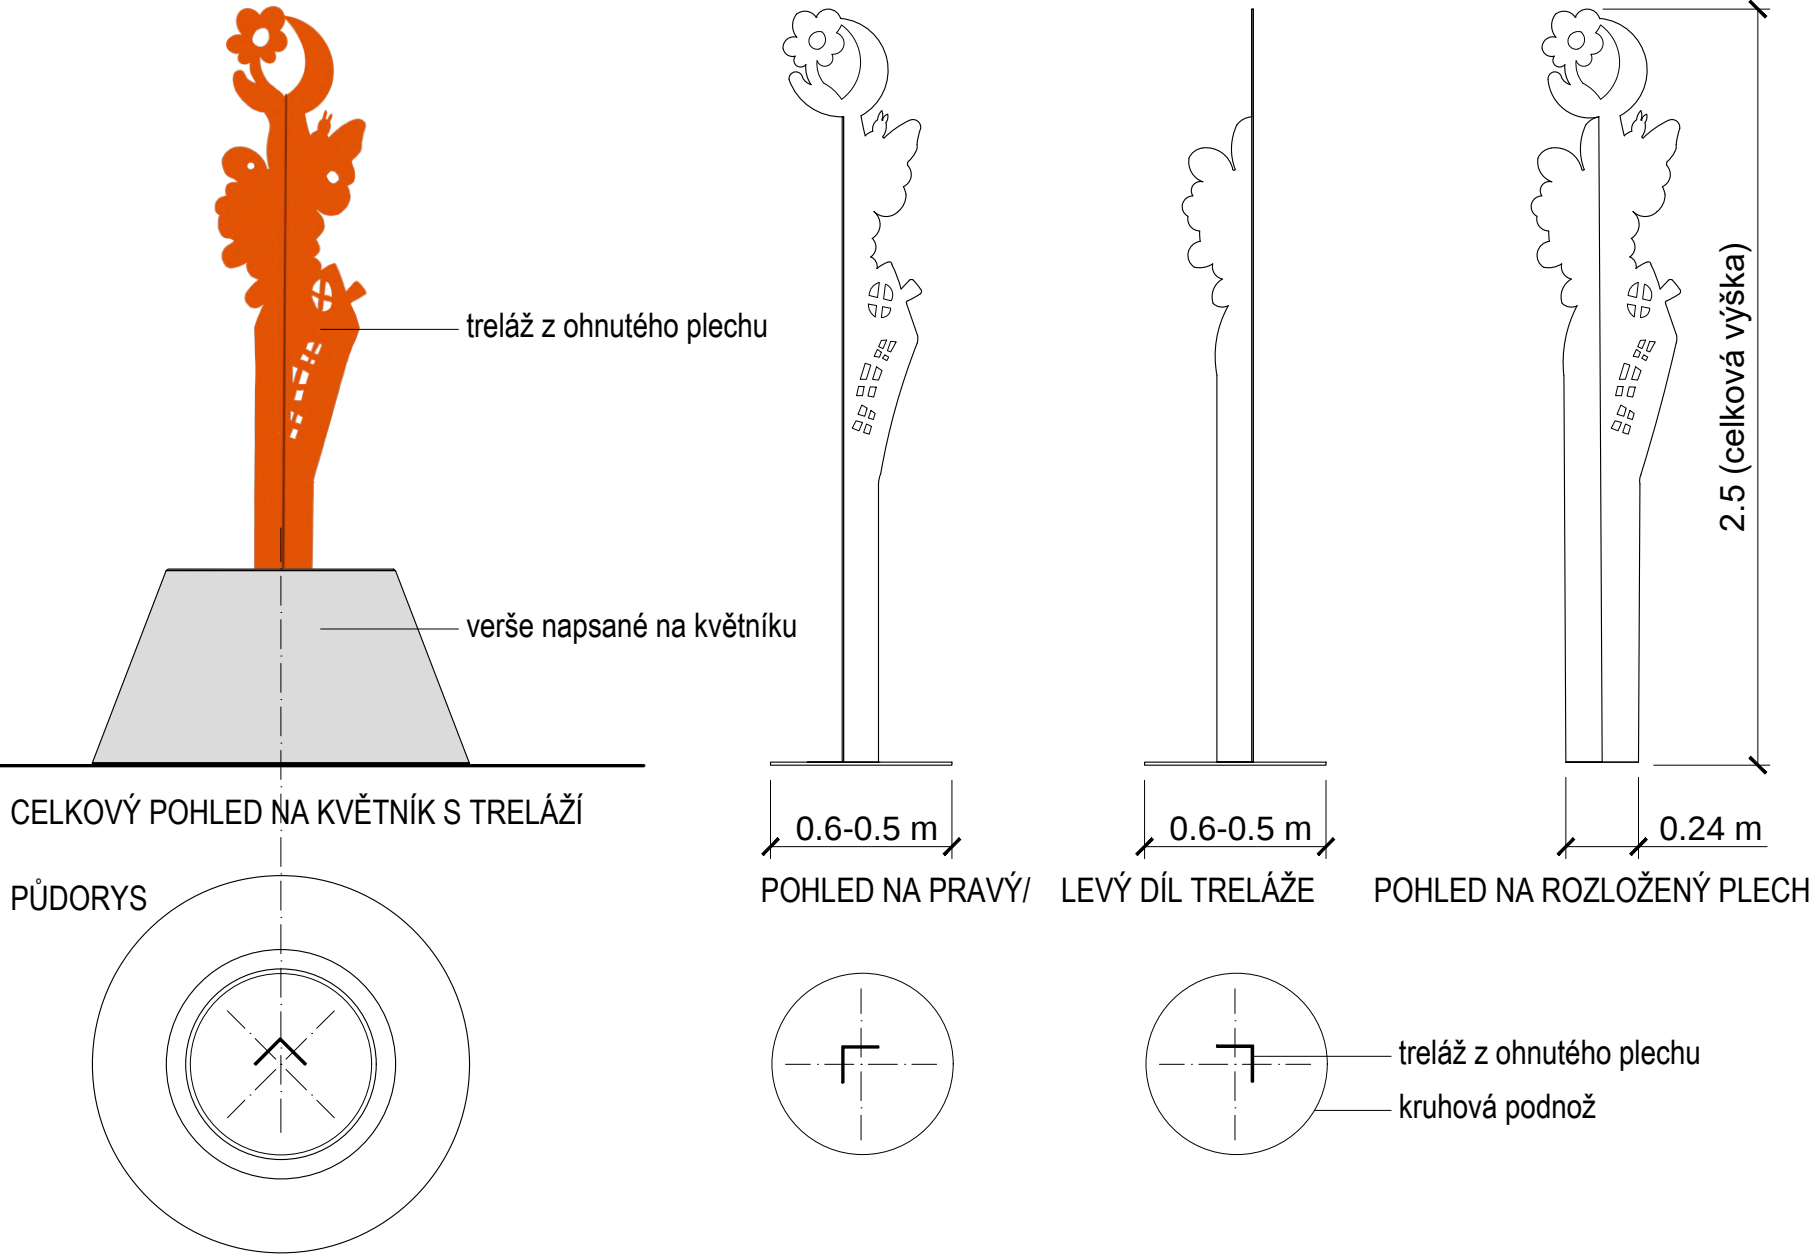

Varianty Seifertových veršů k napsání na květník
(motiv motýla, květiny, školy, beránka):

"Motýly znám i každou kytku./ Hle, právě sedl na římse/
žluťásek!/
...

Z počtů mám desetinnou tečku,/pak zeměpis a mluvnicki./
Zkroušeně sedím u stolečku/ a jaro běží ulicí/
...

Motýlek stříbrem postříkaný/ třepetá se až u nebes/"
(Motýli, Maminka)

"Jde chlapec vedle maminky/ a už začíná škola./
...

Neskáče pes už přes oves/ jak tenkrát v písničce skromné./
větříček sice foukal dnes, neshodil hruštičku pro mne./"
(Píseň o slabikáři, Maminka)

Poznámka:

Tvar treláže je zobrazen schématicky.

Provedení treláže - barevně lakovaný ocelový plech, RAL 2004.

Tato dokumentace nenahrazuje výrobní dokumentaci.

Přesné technické řešení a systém kotvení musí být koordinovány s dodavatelem
květníku před zahájením realizace.

0 0.5 1.0 m

ZVÝŠENÍ BEZPEČNOSTI DOPRAVY PŘED ZŠ JAROSLAVA SEIFERTA
POMOCÍ TAKTICKÉHO URBANISMU

URBANISTICKO-ARCHITEKTONICKÁ A VÝTVARNÁ ČÁST
KONCEPČNÍ NÁVRH

NÁZEV PROJEKTU:

VÝKRES:

TRELÁŽ č. 2 - NÁVRH

OBJEDNATEL: **Městská část Praha 3**

Úřad městské části Praha 3
Havlíčkovo nám. 700/9
130 00 Praha 3
OBJ. č. 2026/0201/OD

ZHOTOVITEL: **Pěšky městem, z.s.**

Muchova 13, 160 00 Praha 6
Mgr. Blanka Klimešová, Ing. arch. Zuzana Vraná
Mgr. Jana Bačová Kroftová (výtvorná část)
Ing. Mgr. Eva Jeníková, In-Site (zeleň)

FORMÁT: **A3**


DATUM: **06/ 2026**

MĚŘÍTKO: **1 : 25**

ČÍSLO VÝKRESU: **A.07**



"TVAROVÁ BÁSEŇ KVĚTINA" - TRELÁŽ č. 3 - umístěná vpravo od vstupu

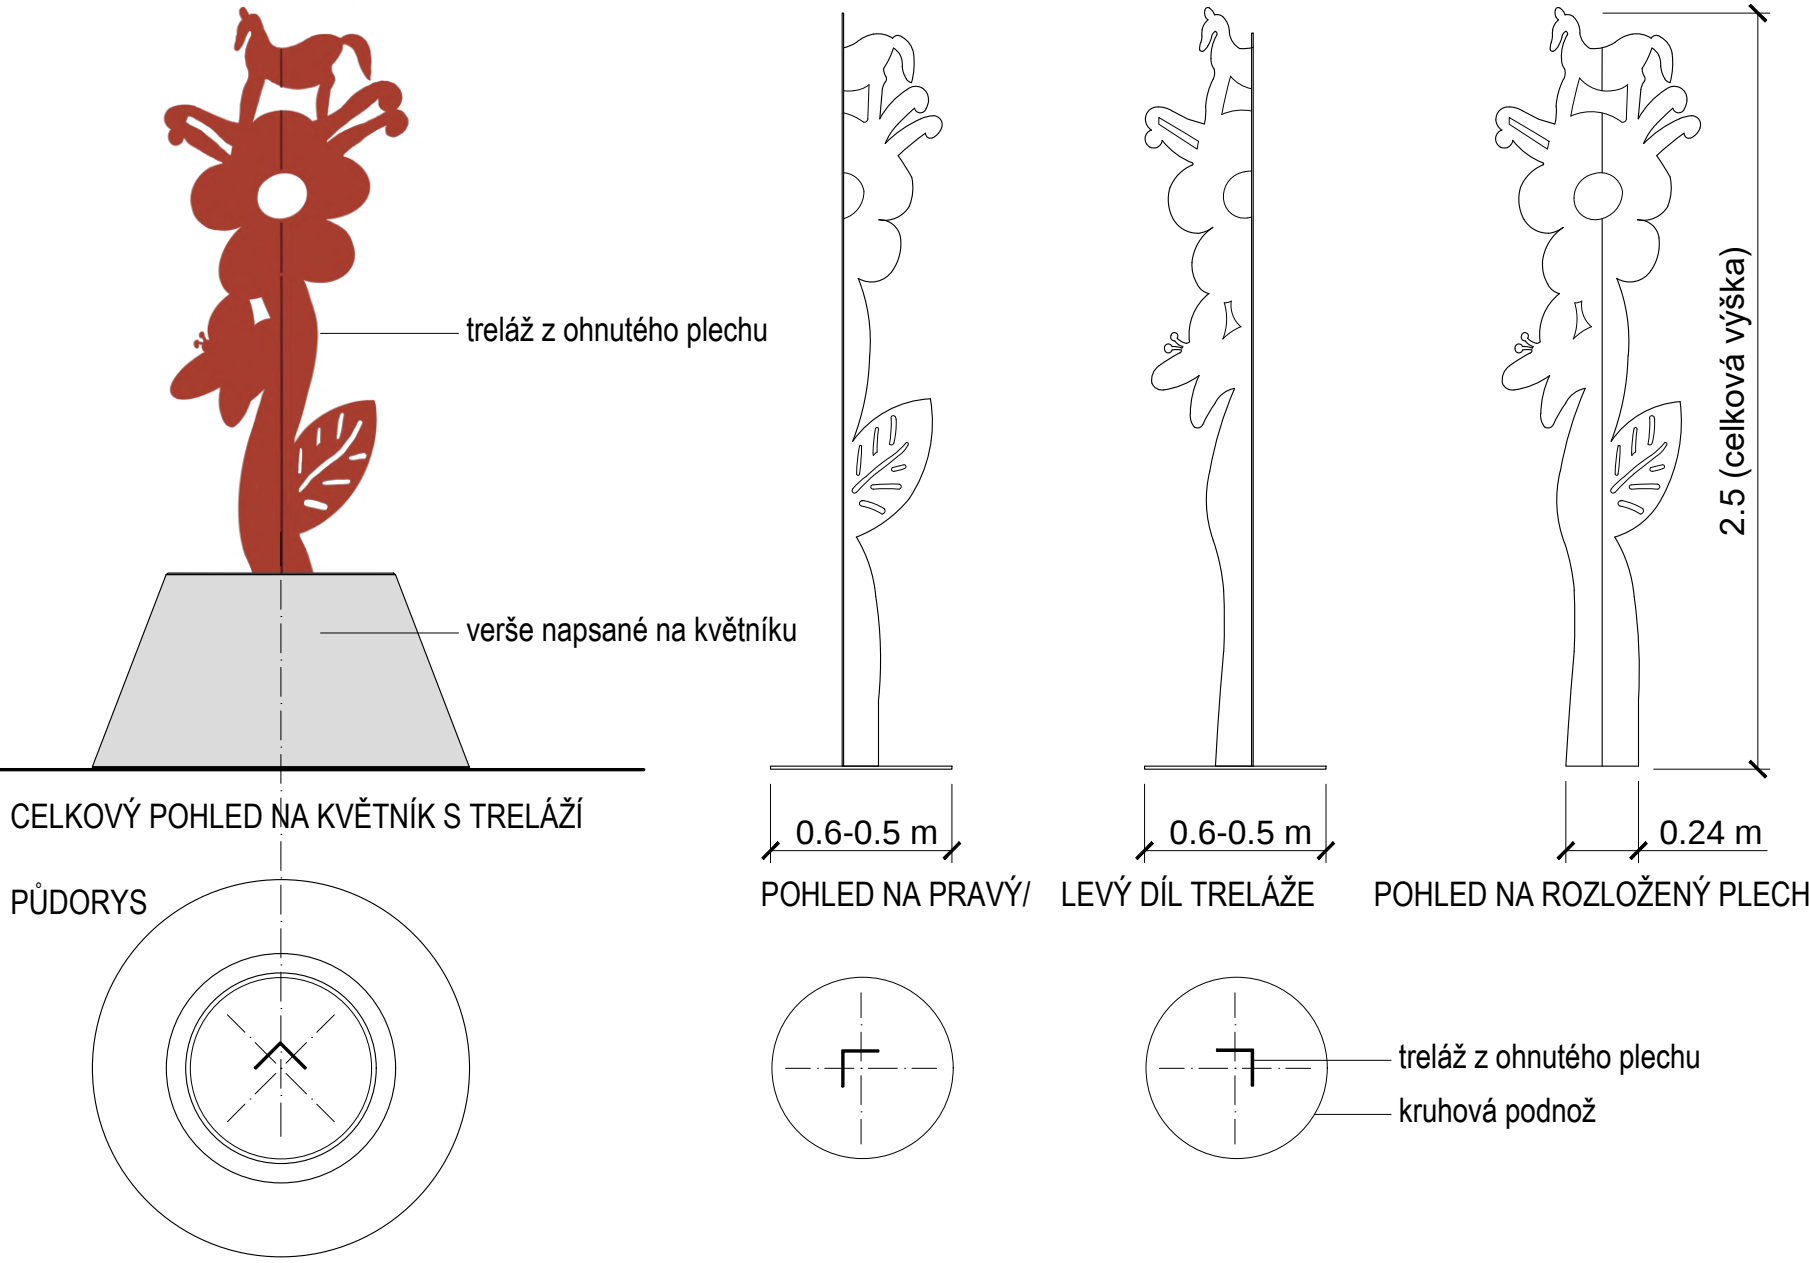

Varianty Seifertových veršů k napsání na květník
(motiv květiny, motýla, koníka):

"A B C D přeřkávám nyní?/ teď už vím, čím vonělo to v skříni./
když maminka vzala ve svátek, šátek plný bílých poupátek./"
(Mateřídouška, Maminka)

"Až, chlapečku, zavřeš víčka,/ vyskočíš si na koníčka./
A koníček spí./
Na louce je plno květin,/ pojeděš s ním do kopretin./
Kopretinky spí./"
(Ukolébavka, Maminka)

"Vyletí motýl přespanilý/ a letí vzhůru do slunce./"
(Pávi, Šel malíř chudě do světa)

Poznámka:

Tvar treláže je zobrazen schématicky.

Provedení treláže - barevně lakovaný ocelový plech, RAL 3016.

Tato dokumentace nenahrazuje výrobní dokumentaci.

Přesné technické řešení a systém kotvení musí být koordinovány s dodavatelem
květníku před zahájením realizace.

ZVÝŠENÍ BEZPEČNOSTI DOPRAVY PŘED ZŠ JAROSLAVA SEIFERTA
POMOCÍ TAKTICKÉHO URBANISMU

URBANISTICKO-ARCHITEKTONICKÁ A VÝTVARNÁ ČÁST
KONCEPČNÍ NÁVRH

NÁZEV PROJEKTU:

VÝKRES:

TRELÁŽ č. 3 - NÁVRH

OBJEDNATEL: **Městská část Praha 3**
Úřad městské části Praha 3
Havlíčkovo nám. 700/9
130 00 Praha 3
OBJ. č. 2026/0201/OD

ZHOTOVITEL: **Pěšky městem, z.s.**
Muchova 13, 160 00 Praha 6
Mgr. Blanka Klimešová, Ing. arch. Zuzana Vraná
Mgr. Jana Bačová Kroftová (výtvarná část)
Ing. Mgr. Eva Jeníková, In-Site (zeleň)

FORMÁT: A3


DATUM: 06/ 2026

MĚŘITKO: 1 : 25

ČÍSLO VÝKRESU: A.08



"TVAROVÁ BÁSEŇ BERÁNEK" - TRELÁŽ č. 4 - umístěná vlevo od vstupu

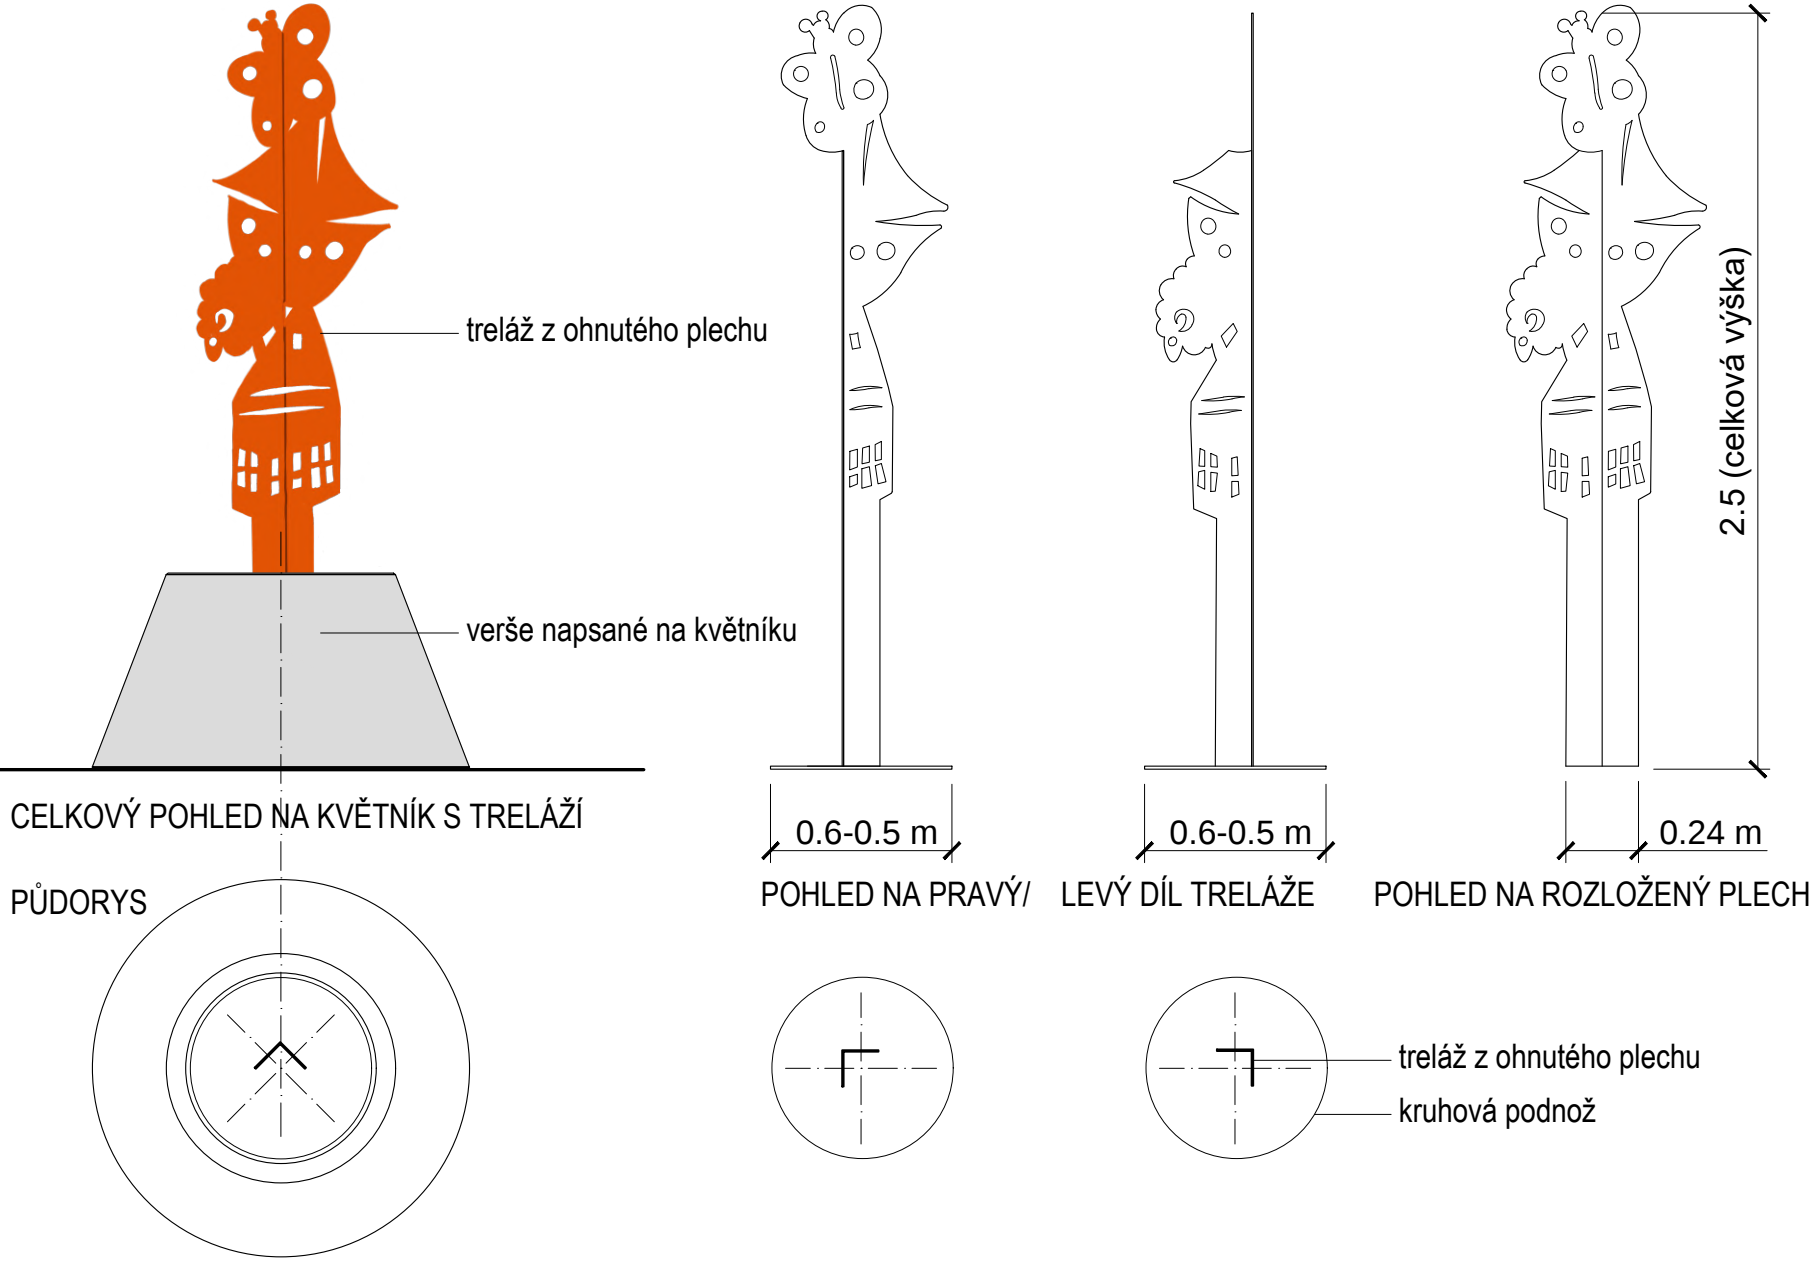

Varianty Seifertových veršů k napsání na květník
(motivy motýla, lodi, beránka, školy):

"Beránek přiběhne ve chvílce,/ bude mít růžové stužky,/ až budeš usínat v postýlce,/ chytneš ho za jeho růžky./"
(Píseň, Maminka)

"Zas šumí okna škol/ a žáček říká větu,/ zvonek již ozval se/ a škola začíná/"
(Píseň o vzpomínce, Jaro sbohem)

"Když se nám stýská po dálce,/ říkáme si:/ vlny moře, vlny moře/"
(Moře, Svatební cesta)

0 0.5 1.0 m

Poznámka:

Tvar treláže je zobrazen schématicky.

Provedení treláže - barevně lakovaný ocelový plech, RAL 2004.

Tato dokumentace nenahrazuje výrobní dokumentaci.

Přesné technické řešení a systém kotvení musí být koordinovány s dodavatelem květníku před zahájením realizace.

ZVÝŠENÍ BEZPEČNOSTI DOPRAVY PŘED ZŠ JAROSLAVA SEIFERTA
POMOCÍ TAKTICKÉHO URBANISMU

URBANISTICKO-ARCHITEKTONICKÁ A VÝTVARNÁ ČÁST
KONCEPČNÍ NÁVRH

NÁZEV PROJEKTU:

VÝKRES:

TRELÁŽ č. 4 - NÁVRH

OBJEDNATEL: **Městská část Praha 3**
Úřad městské části Praha 3
Havlíčkovo nám. 700/9
130 00 Praha 3
OBJ. č. 2026/0201/OD

ZHOTOVITEL: **Pěšky městem, z.s.**
Muchova 13, 160 00 Praha 6
Mgr. Blanka Klimešová, Ing. arch. Zuzana Vraná
Mgr. Jana Bačová Kroftová (výtvarná část)
Ing. Mgr. Eva Jeníková, In-Site (zeleň)



FORMÁT: A3

DATUM: 06/ 2026

MĚŘITKO: 1 : 25

ČÍSLO VÝKRESU: A.09



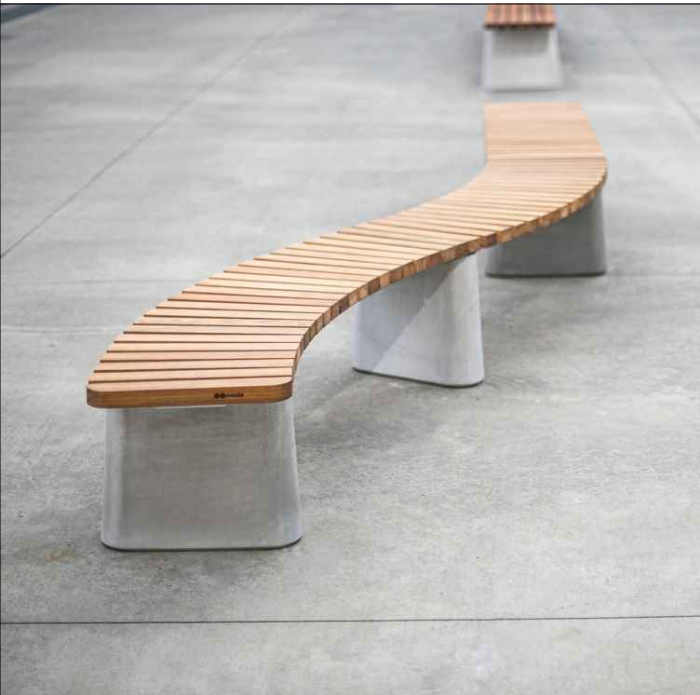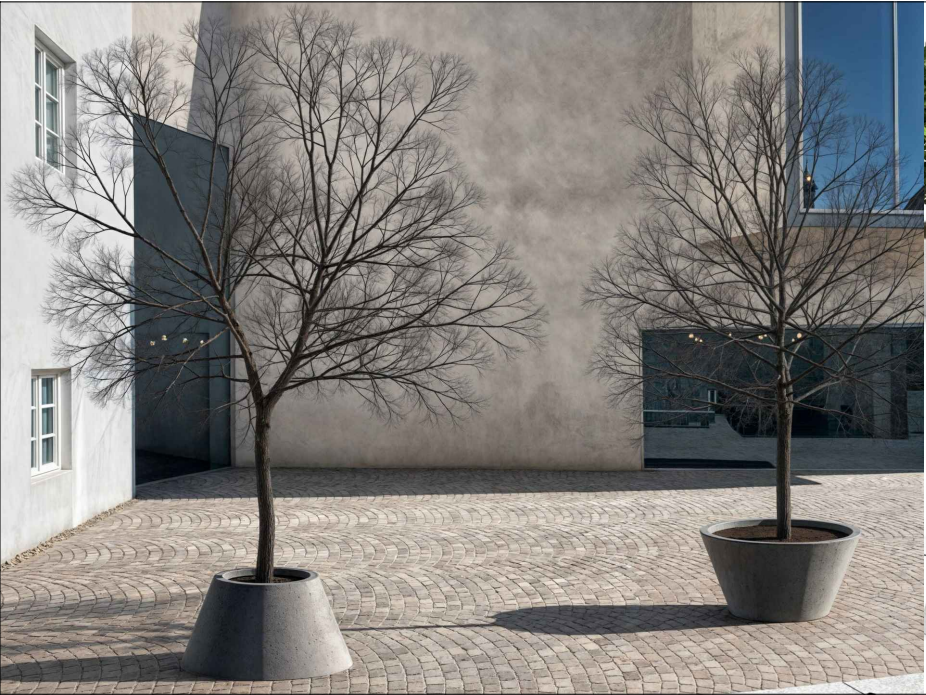

NAVRHOVANÉ PRVKY MĚSTSKÉHO MOBILIÁŘE

KVĚTNÍKY
VELKÉ KVĚTNÍKY, KTERÉ TVOŘÍ ZÁBRANY A ODDĚLUJÍ PROSTOR PŘED ŠKOLOU

SEZENÍ
KOMBINACE ZVLNĚNÝCH LAVIČEK A KRUHOVÝCH SEDACÍCH PRVKŮ

KONCEPCE NÁVRHU

SAMOSTOJNÉ TĚŽKÉ PRVKY VHODNÉ PRO TAKTICKÝ URBANISMUS
KVALITNÍ PROVEDENÍ, MATERIÁLY A DETAILS

HLADKÝ BÍLÝA SVĚTLEŠEDÝ BETON, BAREVNĚ LAKOVANÁ OCEL, PŘÍRODNÍ DŘEVO
KOVOVÉ PRVKY V DECENTNÍ BAREVNOSTI (RAL 3016 - dtto treláže)

ZVÝŠENÍ BEZPEČNOSTI DOPRAVY PŘED ZŠ JAROSLAVA SEIFERTA
POMOCÍ TAKTICKÉHO URBANISMU

URBANISTICKO-ARCHITEKTONICKÁ A VÝTVARNÁ ČÁST
KONCEPČNÍ NÁVRH

NÁZEV PROJEKTU:

VÝKRES:

VÝBĚR MOBILIÁŘE

OBJEDNATEL: **Městská část Praha 3**
Úřad městské části Praha 3
Havlíčkovo nám. 700/9
130 00 Praha 3
OBJ. č. 2026/0201/OD

ZHOTOVITEL: **Pěšky městem, z.s.**
Muchova 13, 160 00 Praha 6
Mgr. Blanka Klimešová, Ing. arch. Zuzana Vraná
Mgr. Jana Bačová Kroftová (výtvarná část)
Ing. Mgr. Eva Jeníková, In-Site (zeleň)

FORMÁT: **A3** DATUM: **06/ 2026**

MĚŘITKO: ČÍSLO VÝKRESU: **A.10**



SOUČASNÝ STAV



NÁVRH



ZVÝŠENÍ BEZPEČNOSTI DOPRAVY PŘED ZŠ JAROSLAVA SEIFERTA
POMOCÍ TAKTICKÉHO URBANISMU

URBANISTICKO-ARCHITEKTONICKÁ A VÝTVARNÁ ČÁST
KONCEPČNÍ NÁVRH

NÁZEV PROJEKTU:

VÝKRES:

ZÁKRES DO FOTOGRAFIE


OBJEDNATEL: **Městská část Praha 3**
Úřad městské části Praha 3
Havlíčkovo nám. 700/9
130 00 Praha 3
OBJ. č. 2026/0201/OD

ZHOTOVITEL: **Pěšky městem, z.s.**
Muchova 13, 160 00 Praha 6
Mgr. Blanka Klimešová, Ing. arch. Zuzana Vraná
Mgr. Jana Bačová Kroftová (výtvarná část)
Ing. Mgr. Eva Jeníková, In-Site (zeleň)

FORMÁT: **A3** DATUM: **06/ 2026**

MĚŘÍTKO: ČÍSLO VÝKRESU: **A.11**



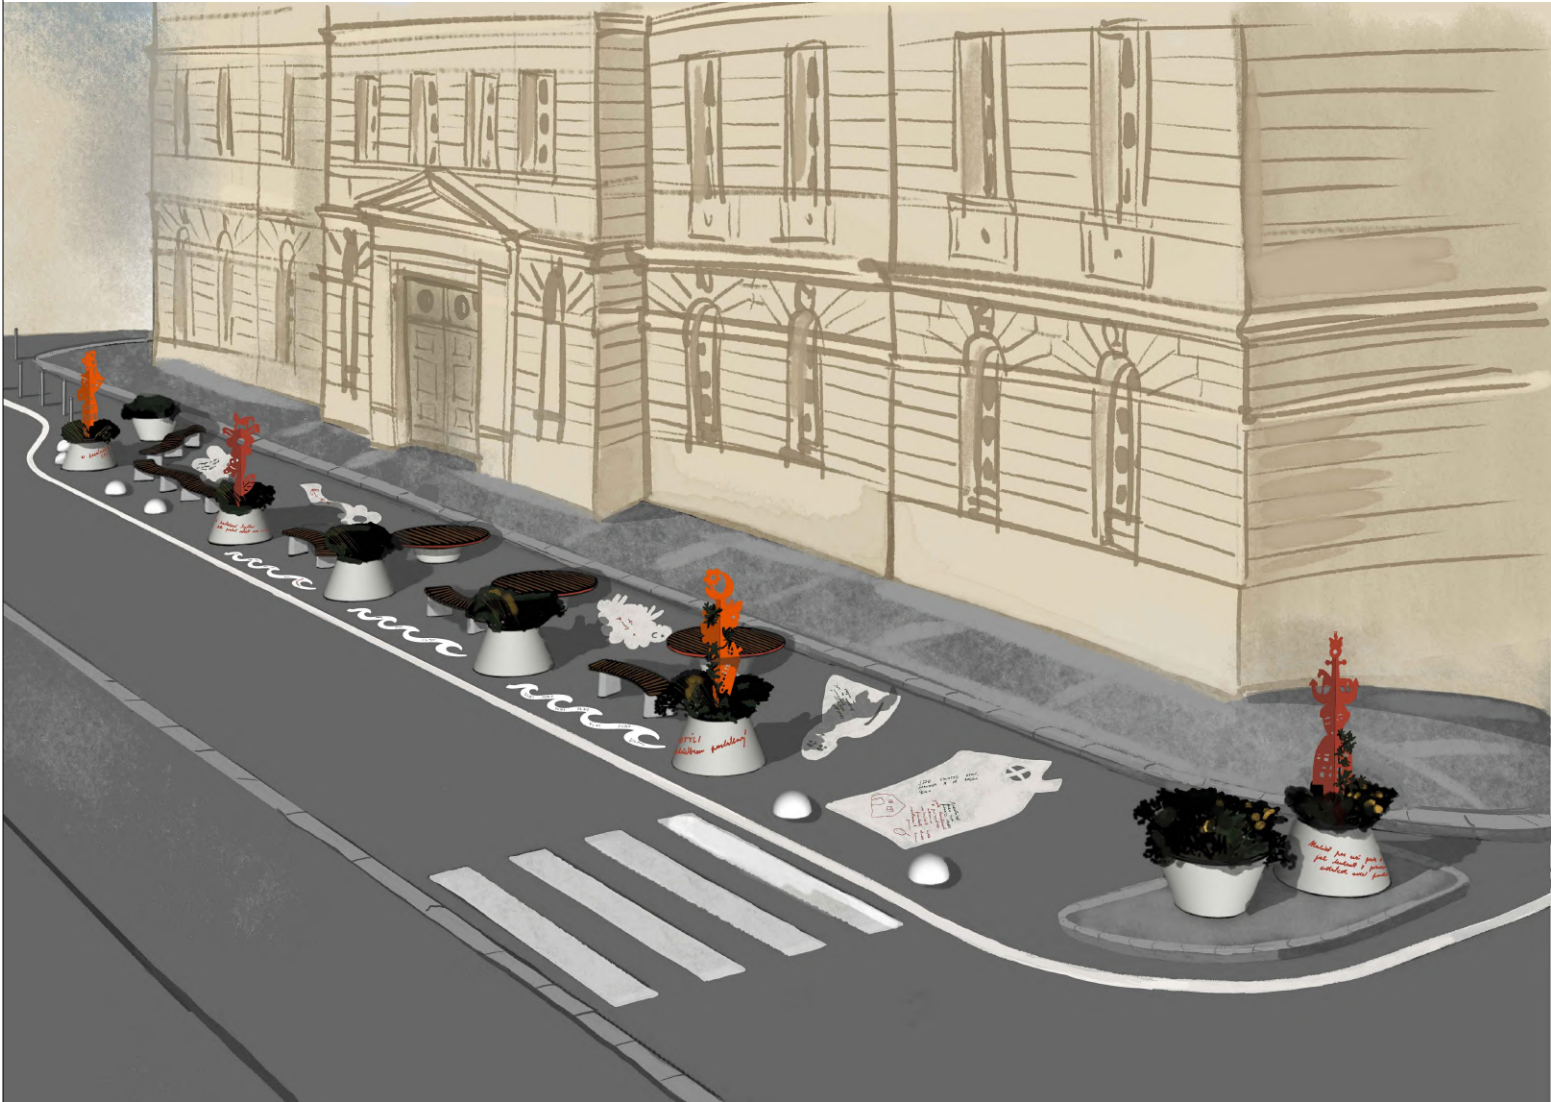

**ZVÝŠENÍ BEZPEČNOSTI DOPRAVY PŘED ZŠ JAROSLAVA SEIFERTA
POMOCÍ TAKTICKÉHO URBANISMU**

URBANISTICKO-ARCHITEKTONICKÁ A VÝTVARNÁ ČÁST
KONCEPČNÍ NÁVRH

NÁZEV PROJEKTU:

VÝKRES:

PROSTOROVÉ SKICI

OBJEDNATEL: **Městská část Praha 3**
Úřad městské části Praha 3
Havlíčkovo nám. 700/9
130 00 Praha 3
OBJ. č. 2026/0201/OD



ZHOTOVITEL: **Pěšky městem, z.s.**
Muchova 13, 160 00 Praha 6
Mgr. Blanka Klimešová, Ing. arch. Zuzana Vraná
Mgr. Jana Bačová Kroftová (výtvorná část)
Ing. Mgr. Eva Jeníková, In-Site (zeleň)


FORMÁT: **A3** DATUM: **06/ 2026**

MĚŘITKO: ČÍSLO VÝKRESU: **A.12**



LEGENDA:

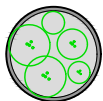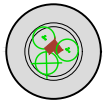-  květník
(směrem nahoru se rozšiřuje)
-  květník s treláží
(směrem nahoru se zužuje)

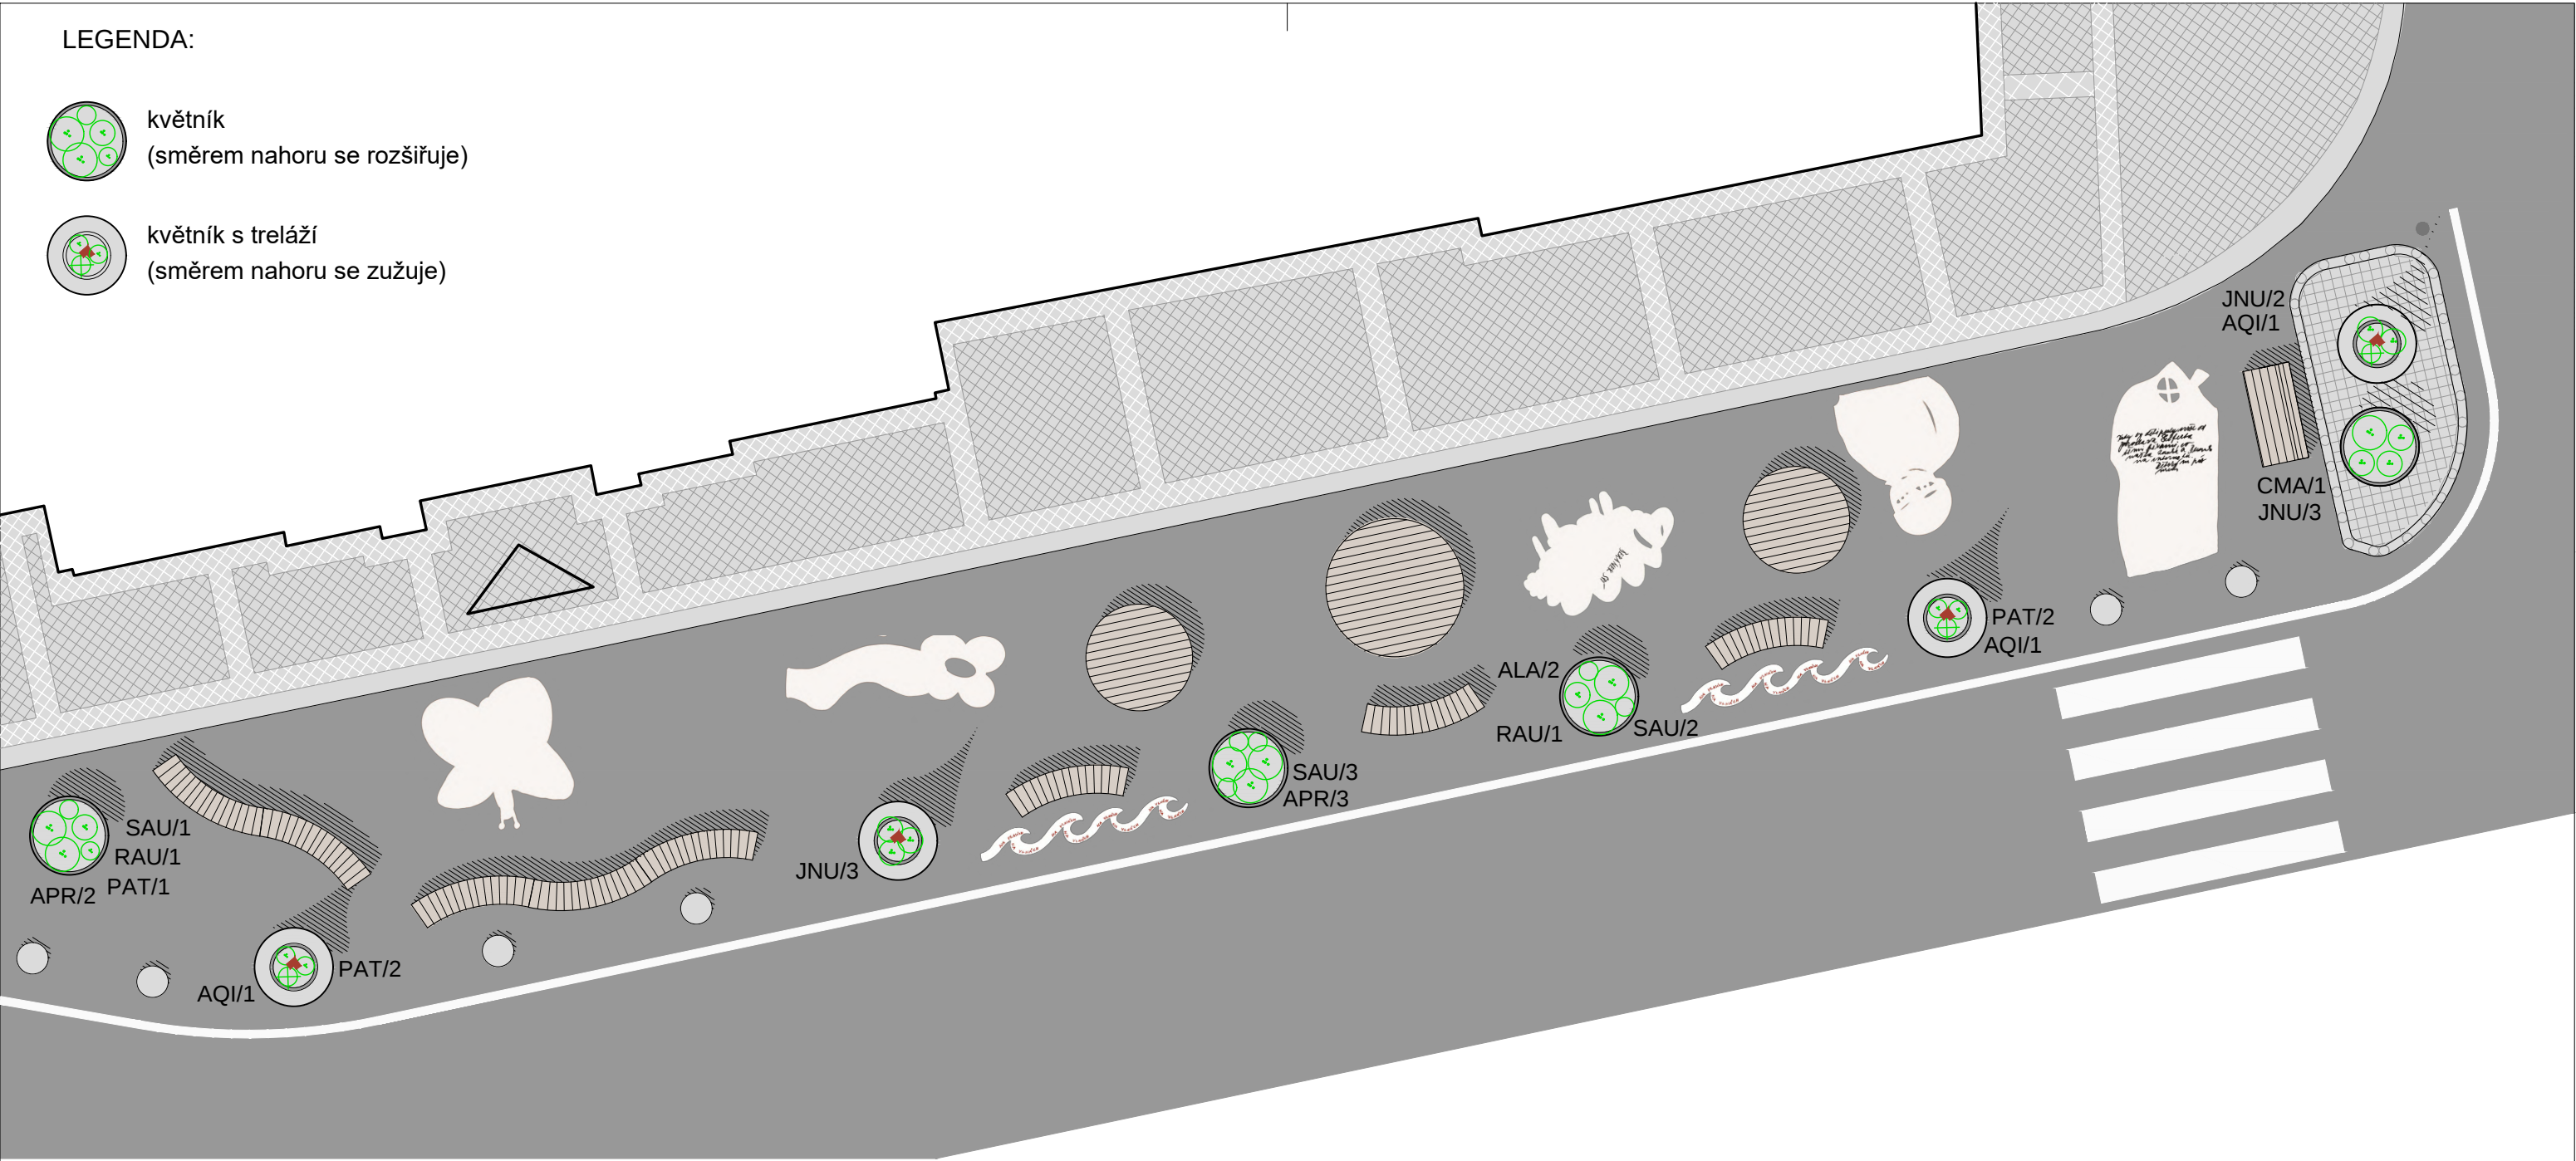

PROSTOR PŘED ŠKOLOU - PŮDORYS

SORTIMENT

Zkratka	Název	ks
ALA	Amelanchier lamarckii	2
APR	Aronia prunifolia 'Viking'	5
AQI	Akebia quinquefolia	3
CMA	Cornus mas	1
JNU	Jasminum nudiflorum	8
PAT	Perovskia atriplicifolia	5
RAU	Ribes aureum	2
SAU	Sesleria autumnalis	6

0 1 2 3 4 5 m

ZVÝŠENÍ BEZPEČNOSTI DOPRAVY PŘED ZŠ JAROSLAVA SEIFERTA
POMOCÍ TAKTICKÉHO URBANISMU

URBANISTICKO-ARCHITEKTONICKÁ A VÝTVARNÁ ČÁST
KONCEPČNÍ NÁVRH

NÁZEV PROJEKTU:

VÝKRES: SITUACE - NÁVRH VEGETACE - OSAZOVACÍ PLÁN

OBJEDNATEL: **Městská část Praha 3**
Úřad městské části Praha 3
Havlíčkovo nám. 700/9
130 00 Praha 3
OBJ. č. 2026/0201/OD

ZHOTOVITEL: **Pěšky městem, z.s.**
Muchova 13, 160 00 Praha 6
Mgr. Blanka Klimešová, Ing. arch. Zuzana Vraná
Mgr. Jana Bačová Kroftová (výtvarná část)
Ing. Mgr. Eva Jeníková, In-Site (zeleň)

FORMÁT: **A3** DATUM: **06/ 2026**

MĚŘÍTKO: **1 : 100** ČÍSLO VÝKRESU: **A.13**

