


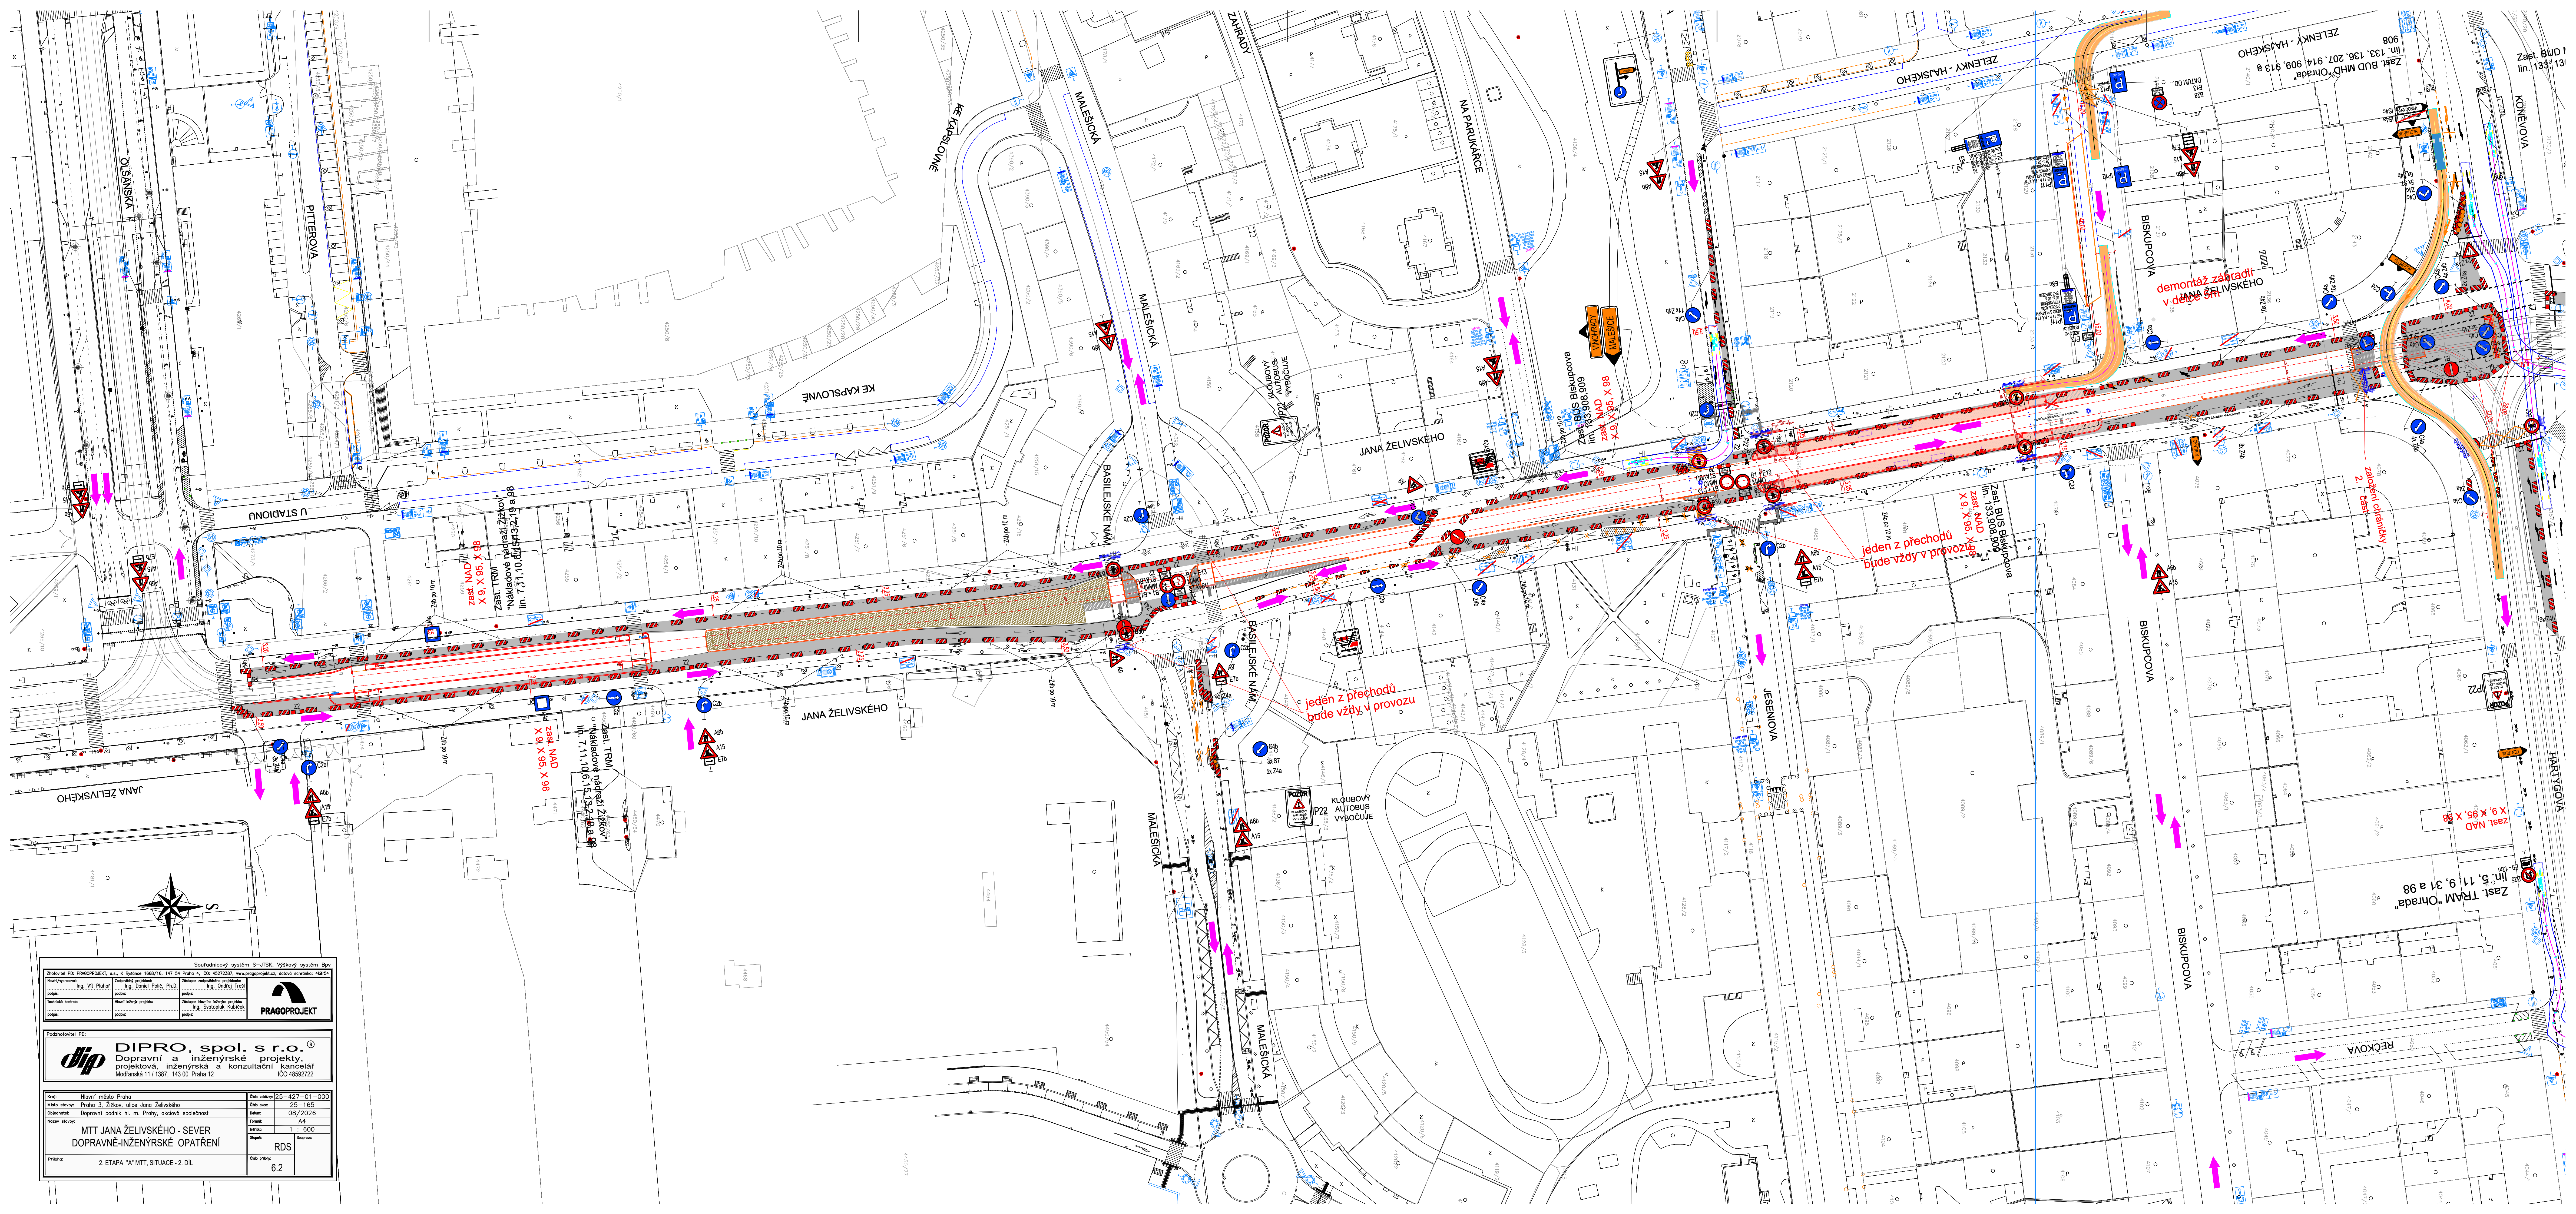

Zhotovitel: PD: PRAGOPROJEKT, s.r.o., K Rybníku 1588/76, 147 54 Praha 4, IČO: 45373387, www.pragoprojekt.cz, sídlo společnosti: Ruzyně

Hlavní projektant: Ing. Vít Půhoda

Technická kontrola: Ing. Daniel Procházka, Ph.D.

Podpis: _____

Projektant: Ing. Ondřej Trnka

Podpis: _____

Podpis: _____

PRAGOPROJEKT

Podpis: _____

DIPRO, spol. s r.o.

Dopravní a inženýrské projekty,
projektová, inženýrská a konzultační kancelář
Měšťanská 11/1387, 143 00 Praha 12
IČO: 45592722

Ing. Hlavní město Praha

Místo stavby: Praha 3, Žitkov, ulice Jana Želivského

Objekt: Dopravní podnik hl. m. Prahy, akciová společnost

Hlavní stavby: MTT JANA ŽELIVSKÉHO - SEVER
DOPRAVNĚ-INŽENÝRSKÉ OPATŘENÍ

Průběh: 2. ETAPA "A" MTT, SITUACE - 2. DÍL

Číslo zakázky: 25-427-01-000

Číslo akce: 25-165

Termín: 08/2025

Forma: A4

Měřítko: 1 : 600

Stupeň: RDS

Číslo přílohy: 6.2