


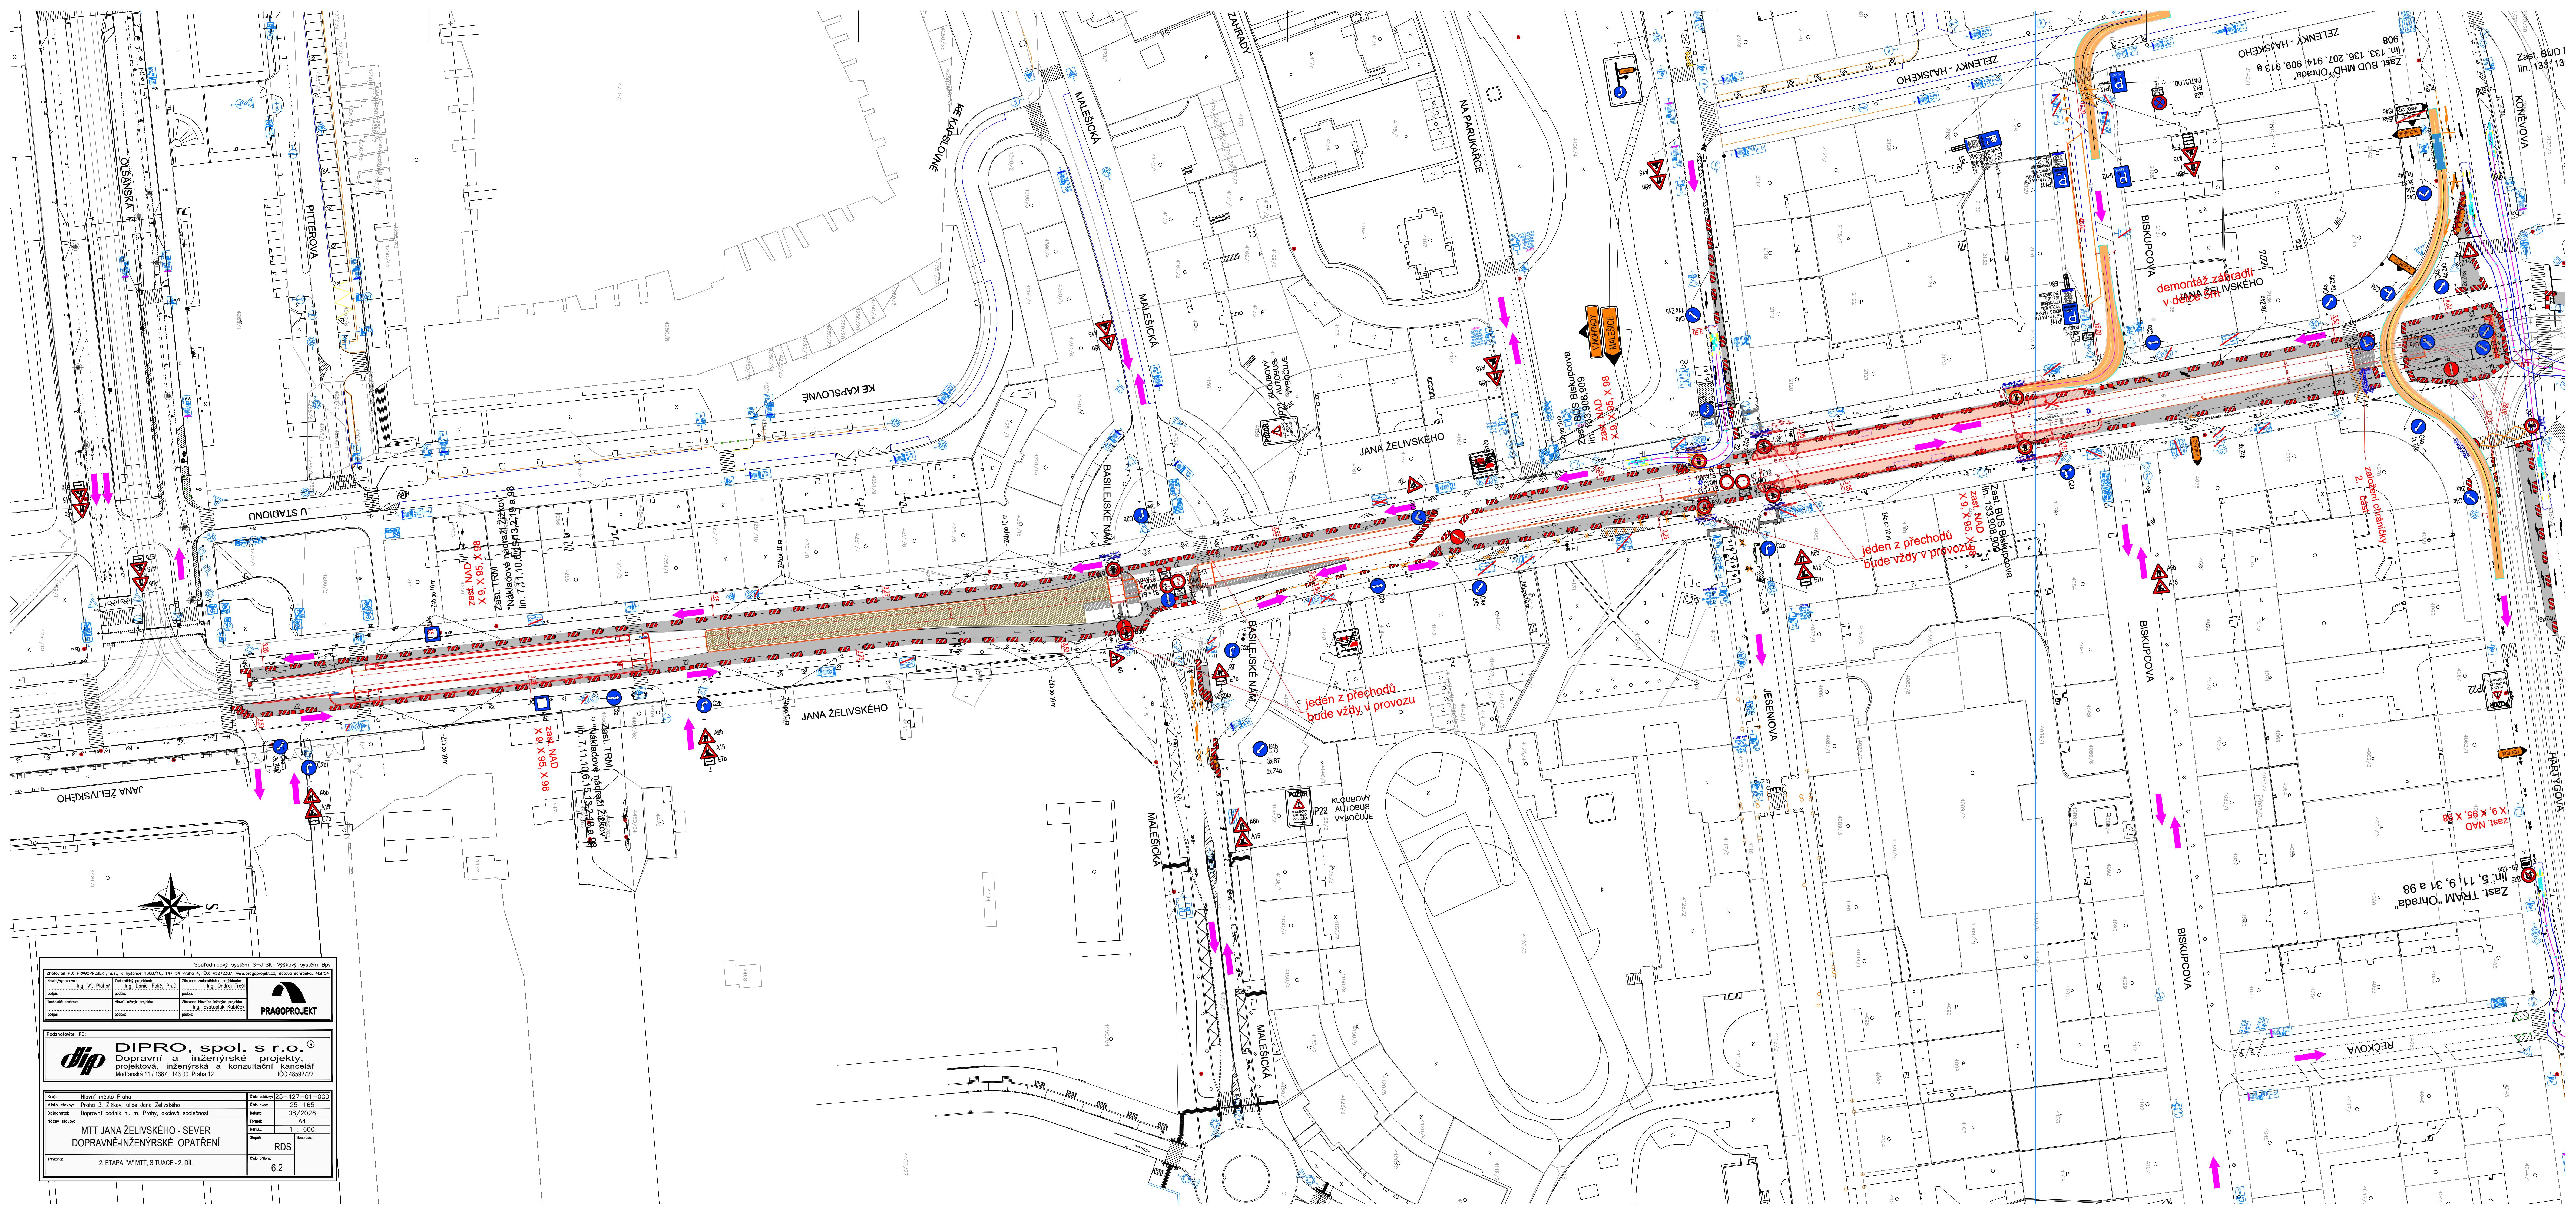

Zhotovitel: PD PRAGOPROJEKT, s.r.o., K Rybníku 1588/76, 147 54 Praha 4, IČO: 45373387, www.pragoprojekt.cz, sídlo společnosti: Ruzyně

Hlavní opatrovník: Ing. Vít Půlhoř

Technická kontrola: Ing. Daniel Procházka, Ph.D.

Projekt: Ing. Ondřej Trnka

Podstatné změny:

Ing. Daniel Procházka, Ph.D.

Ing. Ondřej Trnka

PRAGOPROJEKT

Podstatné změny: PD

**DIPRO, spol. s r.o.**

Dopravní a inženýrské projekty, projektová, inženýrská a konzultační kancelář

Modřanská 111/1387, 143 00 Praha 12

ICO: 45629222

Ing. Hlavní město Praha

Místo stavby: Praha 3, Žitkov, ulice Jana Želivského

Objekt: Dopravní podnik hl. m. Prahy, akciová společnost

Název stavby: MTT JANA ŽELIVSKÉHO - SEVER

PRŮBĚH: 2. ETAPA "A" MTT, SITUACE - 2. DÍL

Číslo zakázky: 25-427-01-000

Číslo akce: 25-165

Termín: 08/2025

Forma: A4

Měřítko: 1 : 600

Stupeň: RDS

Číslo přílohy: 6.2