


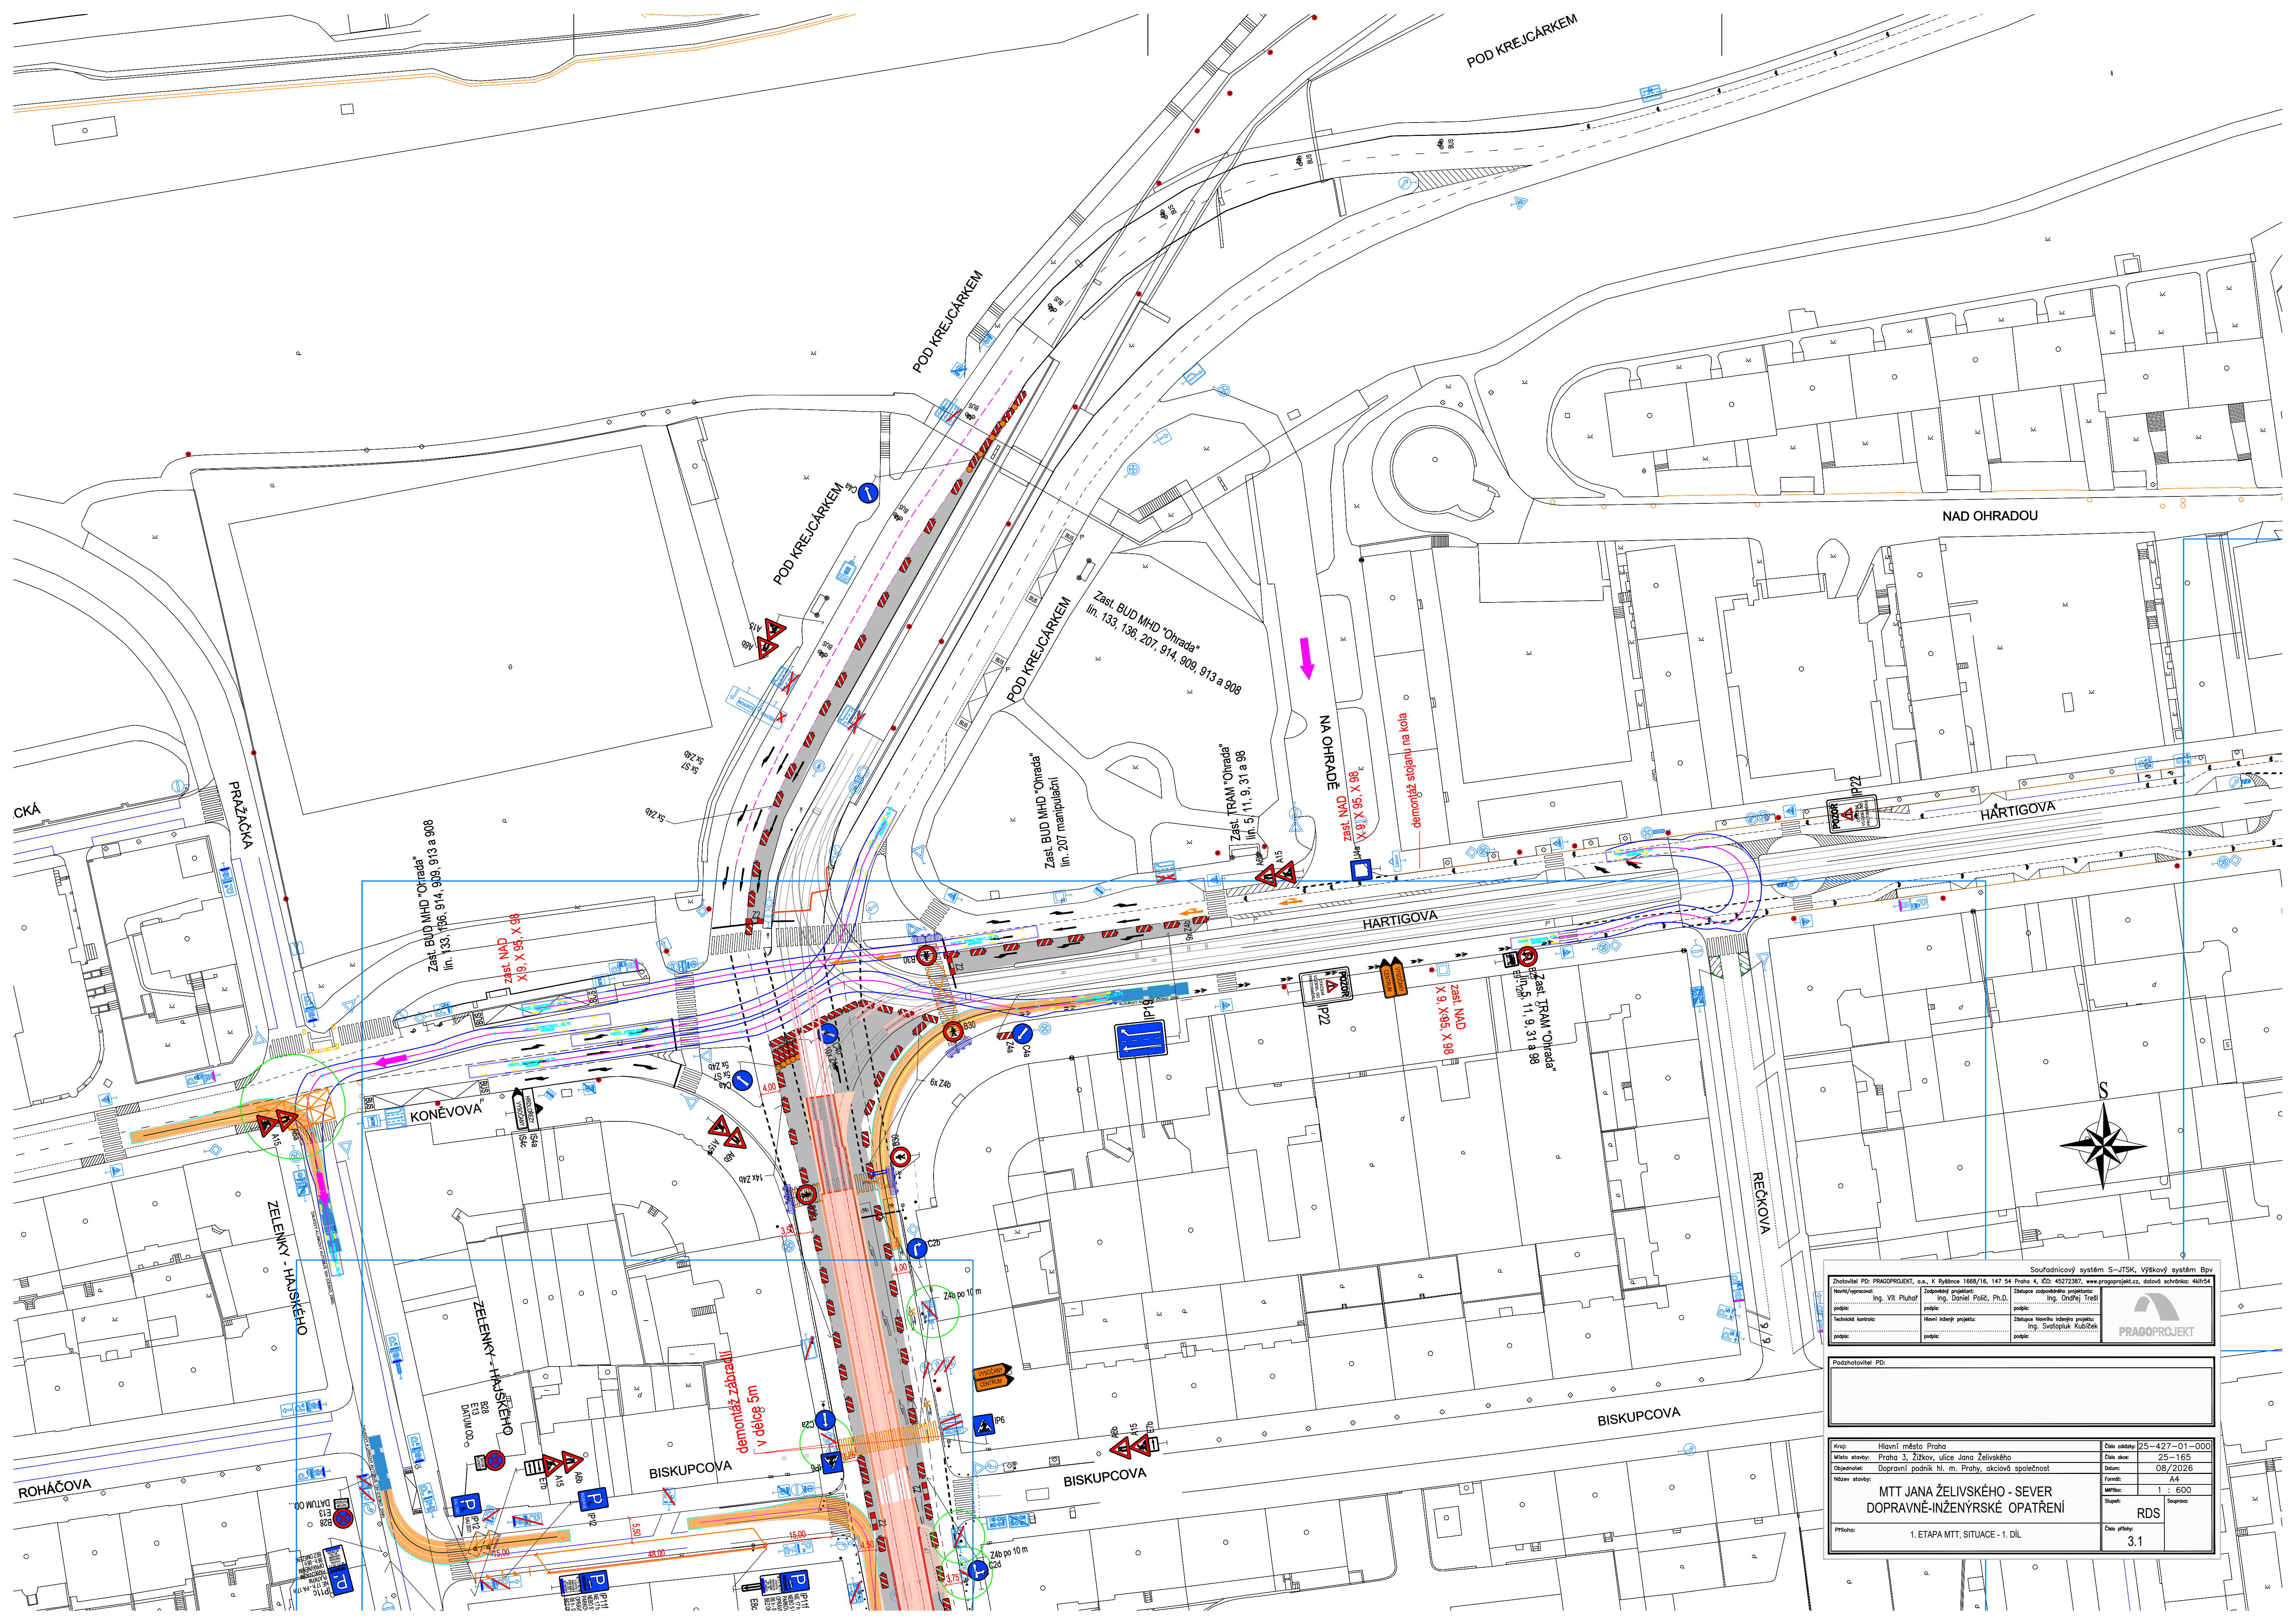

Souřadnicový systém S-JTSK, výškový systém Bpv			
Zhotovitel PD: PRAGOPROJEKT, o.s., K Rybáře 1668/16, 147 54 Praha 4, IČO: 45272387, www.pragoprojekt.cz, datová schránka: 440154			
Ředitel/autor: Ing. Vít Pluháček	Základní projekt: Ing. Daniel Polt, Ph.D.	Základní spolupráce: projektant: Ing. Ondřej Trešl	
podpis:	podpis:	podpis:	
Technická kontrola:	Hlavní inženýr projektu:	Základní návrhové řešení projektu:	
podpis:	podpis:	podpis: Ing. Svatosláv Kubíček	

Podzhotovitel PD:

Kraj: Hlavní město Praha	Číslo zakázky: 25-427-01-000
Místo stavby: Praha 3, Žitkov, ulice Jana Želivského	Číslo díla: 25-165
Objednatel: Dopravní podnik hl. m. Prahy, akciová společnost	Datum: 08/2026
Název stavby: MTT JANA ŽELIVSKÉHO - SEVER	Formát: A4
	Měřítko: 1 : 600
	Stupeň: RDS
Příloha: 1. ETAPA MTT, SITUACE - 1. DÍL	Číslo přílohy: 3.1