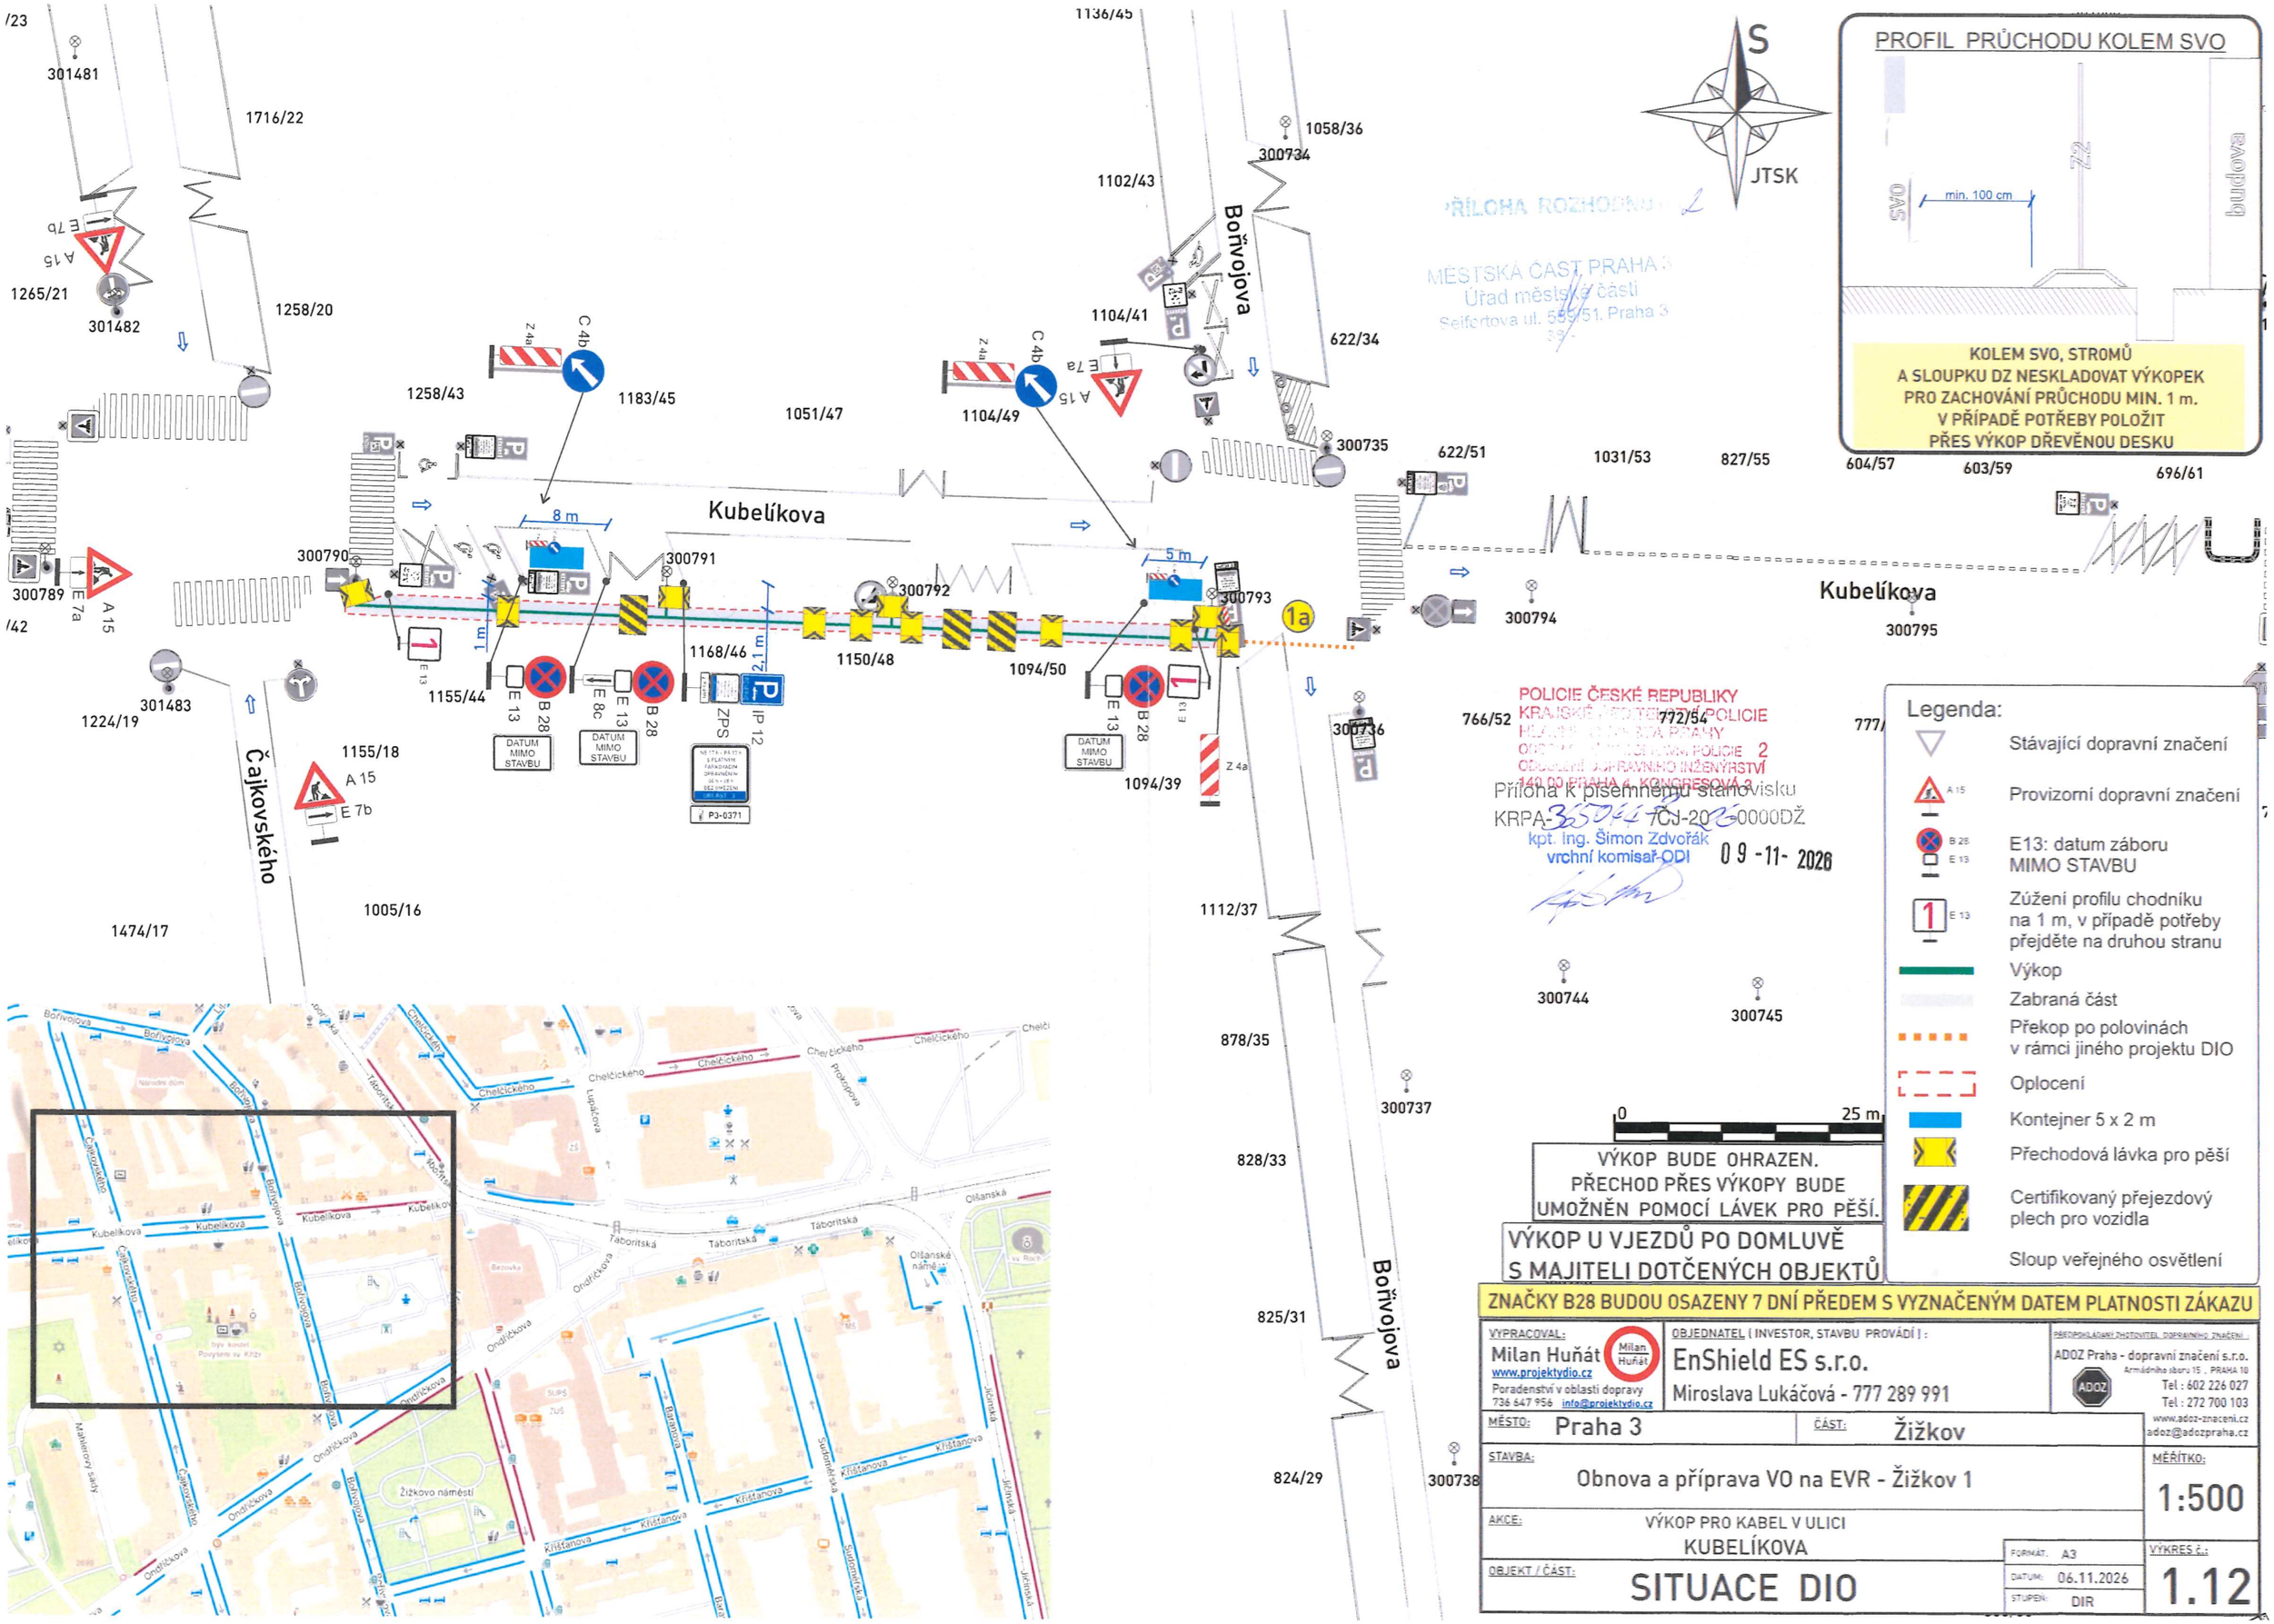
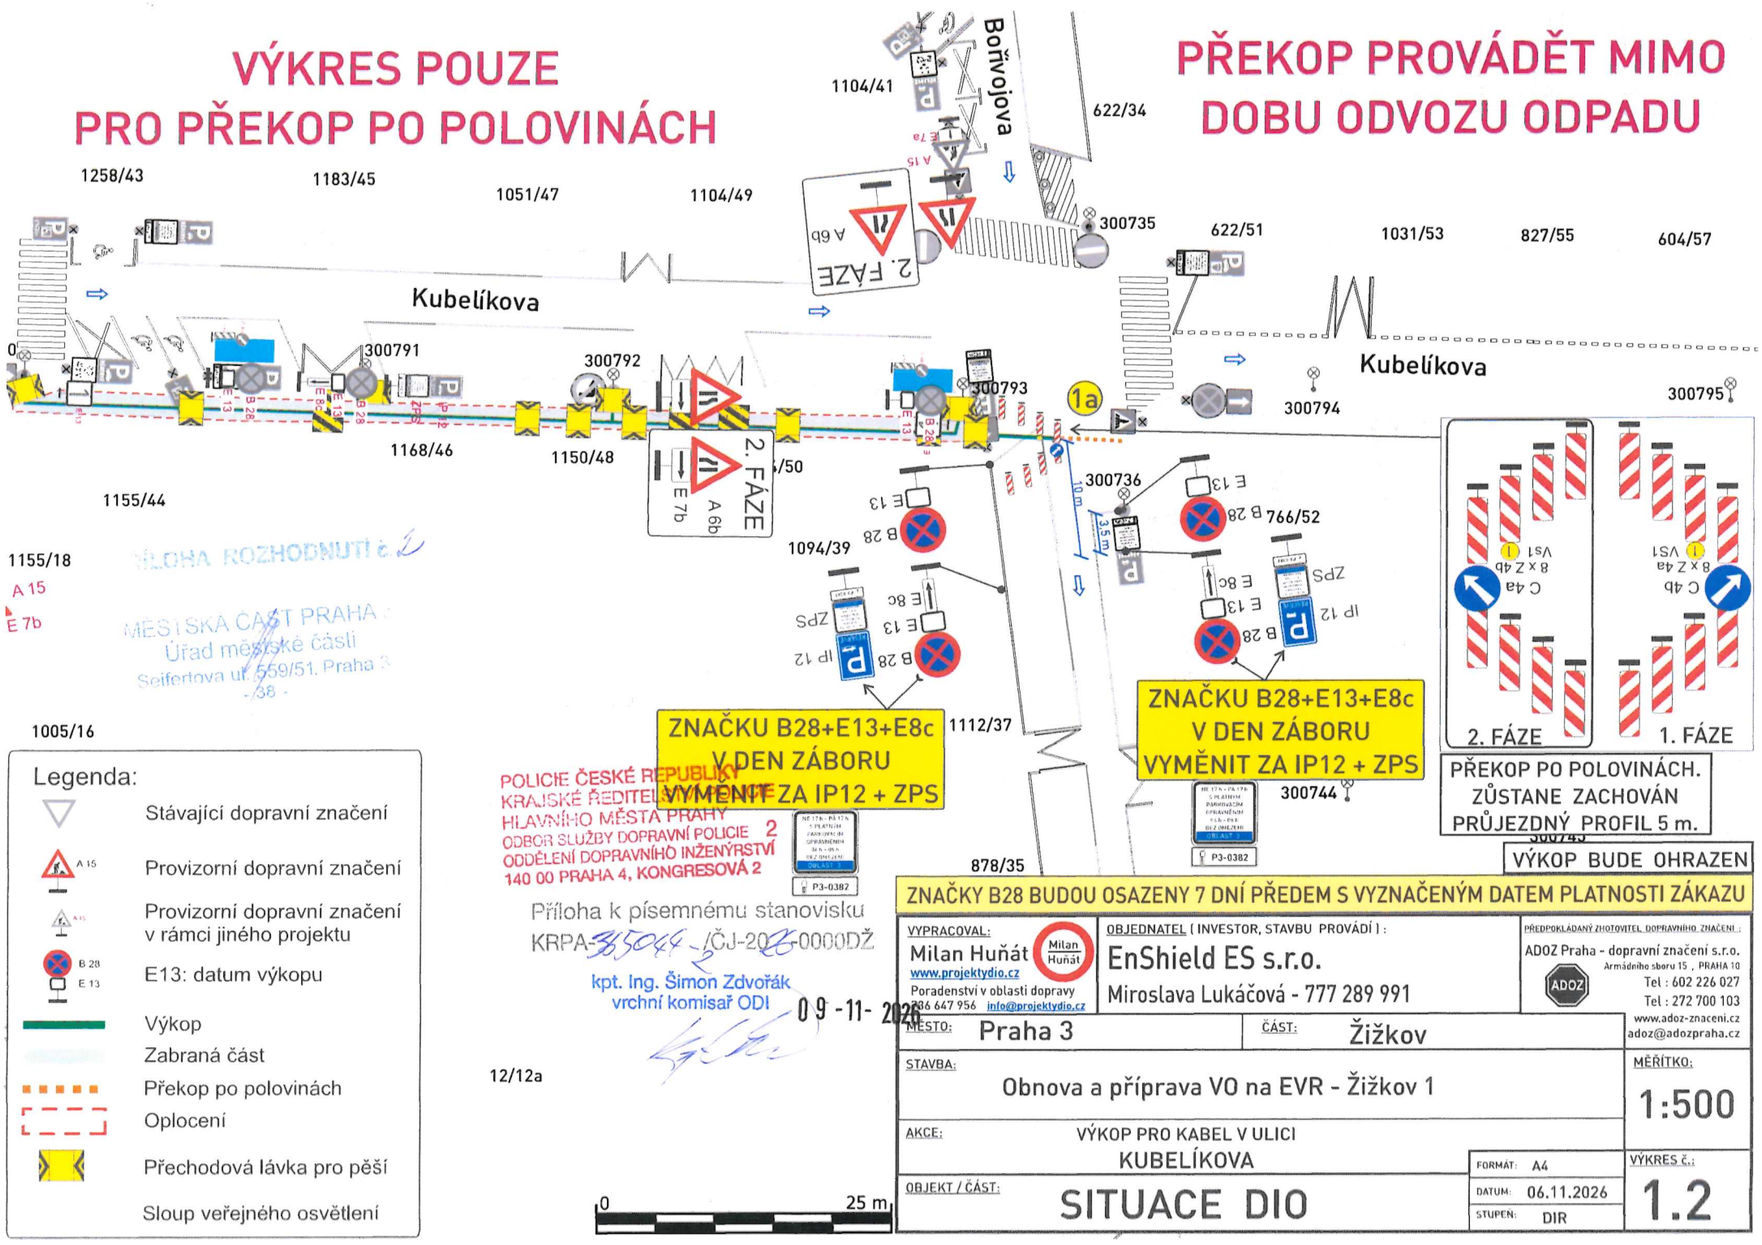

/23
301481
1716/22
1265/21
301482
1258/20
1258/43
1183/45
1051/47
1104/49
1136/45
1058/36
300734
1102/43
Bořivojova
1104/41
622/34
300735
622/51
1031/53
827/55
604/57
603/59
696/61
Kubelíková
300790
300791
300792
300793
300794
300795
8 m
5 m
1m
2,1 m
1168/46
1150/48
1094/50
1155/44
1094/39
300789
/42
301483
1224/19
Čajkovského
1155/18
1005/16
1474/17
1112/37
878/35
828/33
825/31
824/29
300736
766/52
772/54
777/
300744
300745
300737
300738
1a
S
JTSK
PROFIL PRŮCHODU KOLEM SVO
72
SVO
min. 100 cm
budova
KOLEM SVO, STROMŮ
A SLOUPKU DZ NESKLADOVAT VÝKOPEK
PRO ZACHOVÁNÍ PRŮCHODU MIN. 1 m.
V PŘÍPADĚ POTŘEBY POLOŽIT
PŘES VÝKOP DŘEVĚNOU DESKU
PŘÍLOHA ROZHODNUTÍ č. 2
MĚSTSKÁ ČÁST PRAHA 3
Úřad městské části
Seifertova ul. 55/51, Praha 3
POLICIE ČESKÉ REPUBLIKY
KRAJSKÉ ŘEDITELSTVÍ POLICIE
ODBOR DOPRAVNÍ POLICIE 2
ODDĚLENÍ DOPRAVNÍHO INŽENÝRSTVÍ
140 00 PRAHA 4, KONGRESOVÁ 2
Příloha k písemnému stanovisku
KRPA-365044-7/ČJ-2026-0000DŽ
kpt. Ing. Šimon Zdvořák
vrchní komisař-ODI
09-11-2026
Legenda:
Stávající dopravní značení
Provizorní dopravní značení
E13: datum záboru MIMO STAVBU
Zúžení profilu chodníku na 1 m, v případě potřeby přejděte na druhou stranu
Výkop
Zabraná část
Překop po polovinách v rámci jiného projektu DIO
Oplocení
Kontejner 5 x 2 m
Přechodová lávka pro pěší
Certifikovaný přejezdový plech pro vozidla
Sloup veřejného osvětlení
0
25 m
VÝKOP BUDE OHRAZEN.
PŘECHOD PŘES VÝKOPY BUDE
UMOŽNĚN POMOCÍ LÁVEK PRO PĚŠÍ.
VÝKOP U VJEZDŮ PO DOMLUVĚ
S MAJITELI DOTČENÝCH OBJEKTŮ
ZNAČKY B28 BUDOU OSAZENY 7 DNÍ PŘEDEM S VYZNAČENÝM DATEM PLATNOSTI ZÁKAZU
VYPRACOVAL:
Milan Huňát
www.projektydio.cz
Poradenství v oblasti dopravy
736 647 956 info@projektydio.cz
OBJEDNATEL (INVESTOR, STAVBU PROVÁDÍ) :
EnShield ES s.r.o.
Miroslava Lukáčová - 777 289 991
PŘEPRACOVÁVÁNÍ PROJEKTŮ DOPRAVNÍHO ZNAČENÍ
ADOZ Praha - dopravní značení s.r.o.
Armádního sboru 15 , PRAHA 10
Tel : 602 226 027
Tel : 272 700 103
www.adoz-znaceni.cz
adoz@adozpraha.cz
MĚSTO: Praha 3
ČÁST: Žižkov
STAVBA: Obnova a příprava VO na EVR - Žižkov 1
MĚŘÍTKO: 1:500
AKCE: VÝKOP PRO KABEL V ULICI KUBELÍKOVA
OBJEKT / ČÁST: SITUACE DIO
FORMÁT: A3
DATUM: 06.11.2026
STUPEŇ: DIR
VÝKRES Č.: 1.12

Bořivojova
Kubelíková
Čakovského
Táborská
Chelčického
Lupáčova
Prokopova
Olšanská
Olšanské náměstí
Ondříčkova
Žižkovo náměstí
Křištanova
Jičínská
Sudoměřská
Malteserský sady
Bezovka
Národní dům
Povýšení sv. Kříže
sv. Rock

VÝKRES POUZE PRO PŘEKOP PO POLOVINÁCH

PŘEKOP PROVÁDĚT MIMO DOBU ODVOZU ODPADU



PŘÍLOHA ROZHODNUTÍ č. 2

MĚSTSKÁ ČÁST PRAHA 3
Úřad městské části
Seifertova ul. 559/51, Praha 3
- 38 -

POLICIE ČESKÉ REPUBLIKY
KRAJSKÉ ŘEDITELSTVÍ
HLAVNÍHO MĚSTA PRAHY
ODBOR SLUŽBY DOPRAVNÍ POLICIE
ODDĚLENÍ DOPRAVNÍHO INŽENÝRSTVÍ
140 00 PRAHA 4, KONGRESOVÁ 2

Příloha k písemnému stanovisku
KRPA-350449-2/ČJ-2026-0000DŽ
kpt. Ing. Šimon Zdvořák
vrchní komisař ODI
09 -11- 2026

Legenda:

- Stávající dopravní značení
- Provizorní dopravní značení
- Provizorní dopravní značení v rámci jiného projektu
- E13: datum výkopu
- Výkop
- Zabraná část
- Překop po polovinách
- Oplocení
- Přechodová lávka pro pěší
- Sloup veřejného osvětlení

VYPRACOVAL: Milan Huňát, www.projektydio.cz, Poradenství v oblasti dopravy, 736 647 956, info@projektydio.cz	OBJEDNATEL (INVESTOR, STAVBU PROVÁDÍ): EnShield ES s.r.o., Miroslava Lukáčová - 777 289 991	PŘEDPOKLÁDANÝ ZHOTOVITEL DOPRAVNÍHO ZNAČENÍ: ADOZ Praha - dopravní značení s.r.o., Armádního sboru 15, PRAHA 10, Tel: 602 226 027, Tel: 272 700 103, www.adoz-znaceni.cz, adoz@adozpraha.cz	
MĚSTO: Praha 3	ČÁST: Žižkov		
STAVBA: Obnova a příprava VO na EVR - Žižkov 1			MĚŘÍTKO: 1:500
AKCE: VÝKOP PRO KABEL V ULICI KUBELÍKOVA		FORMÁT: A4	VÝKRES Č.: 1.2
OBJEKT / ČÁST: SITUACE DIO		DATUM: 06.11.2026	
		STUPEŇ: DIR	