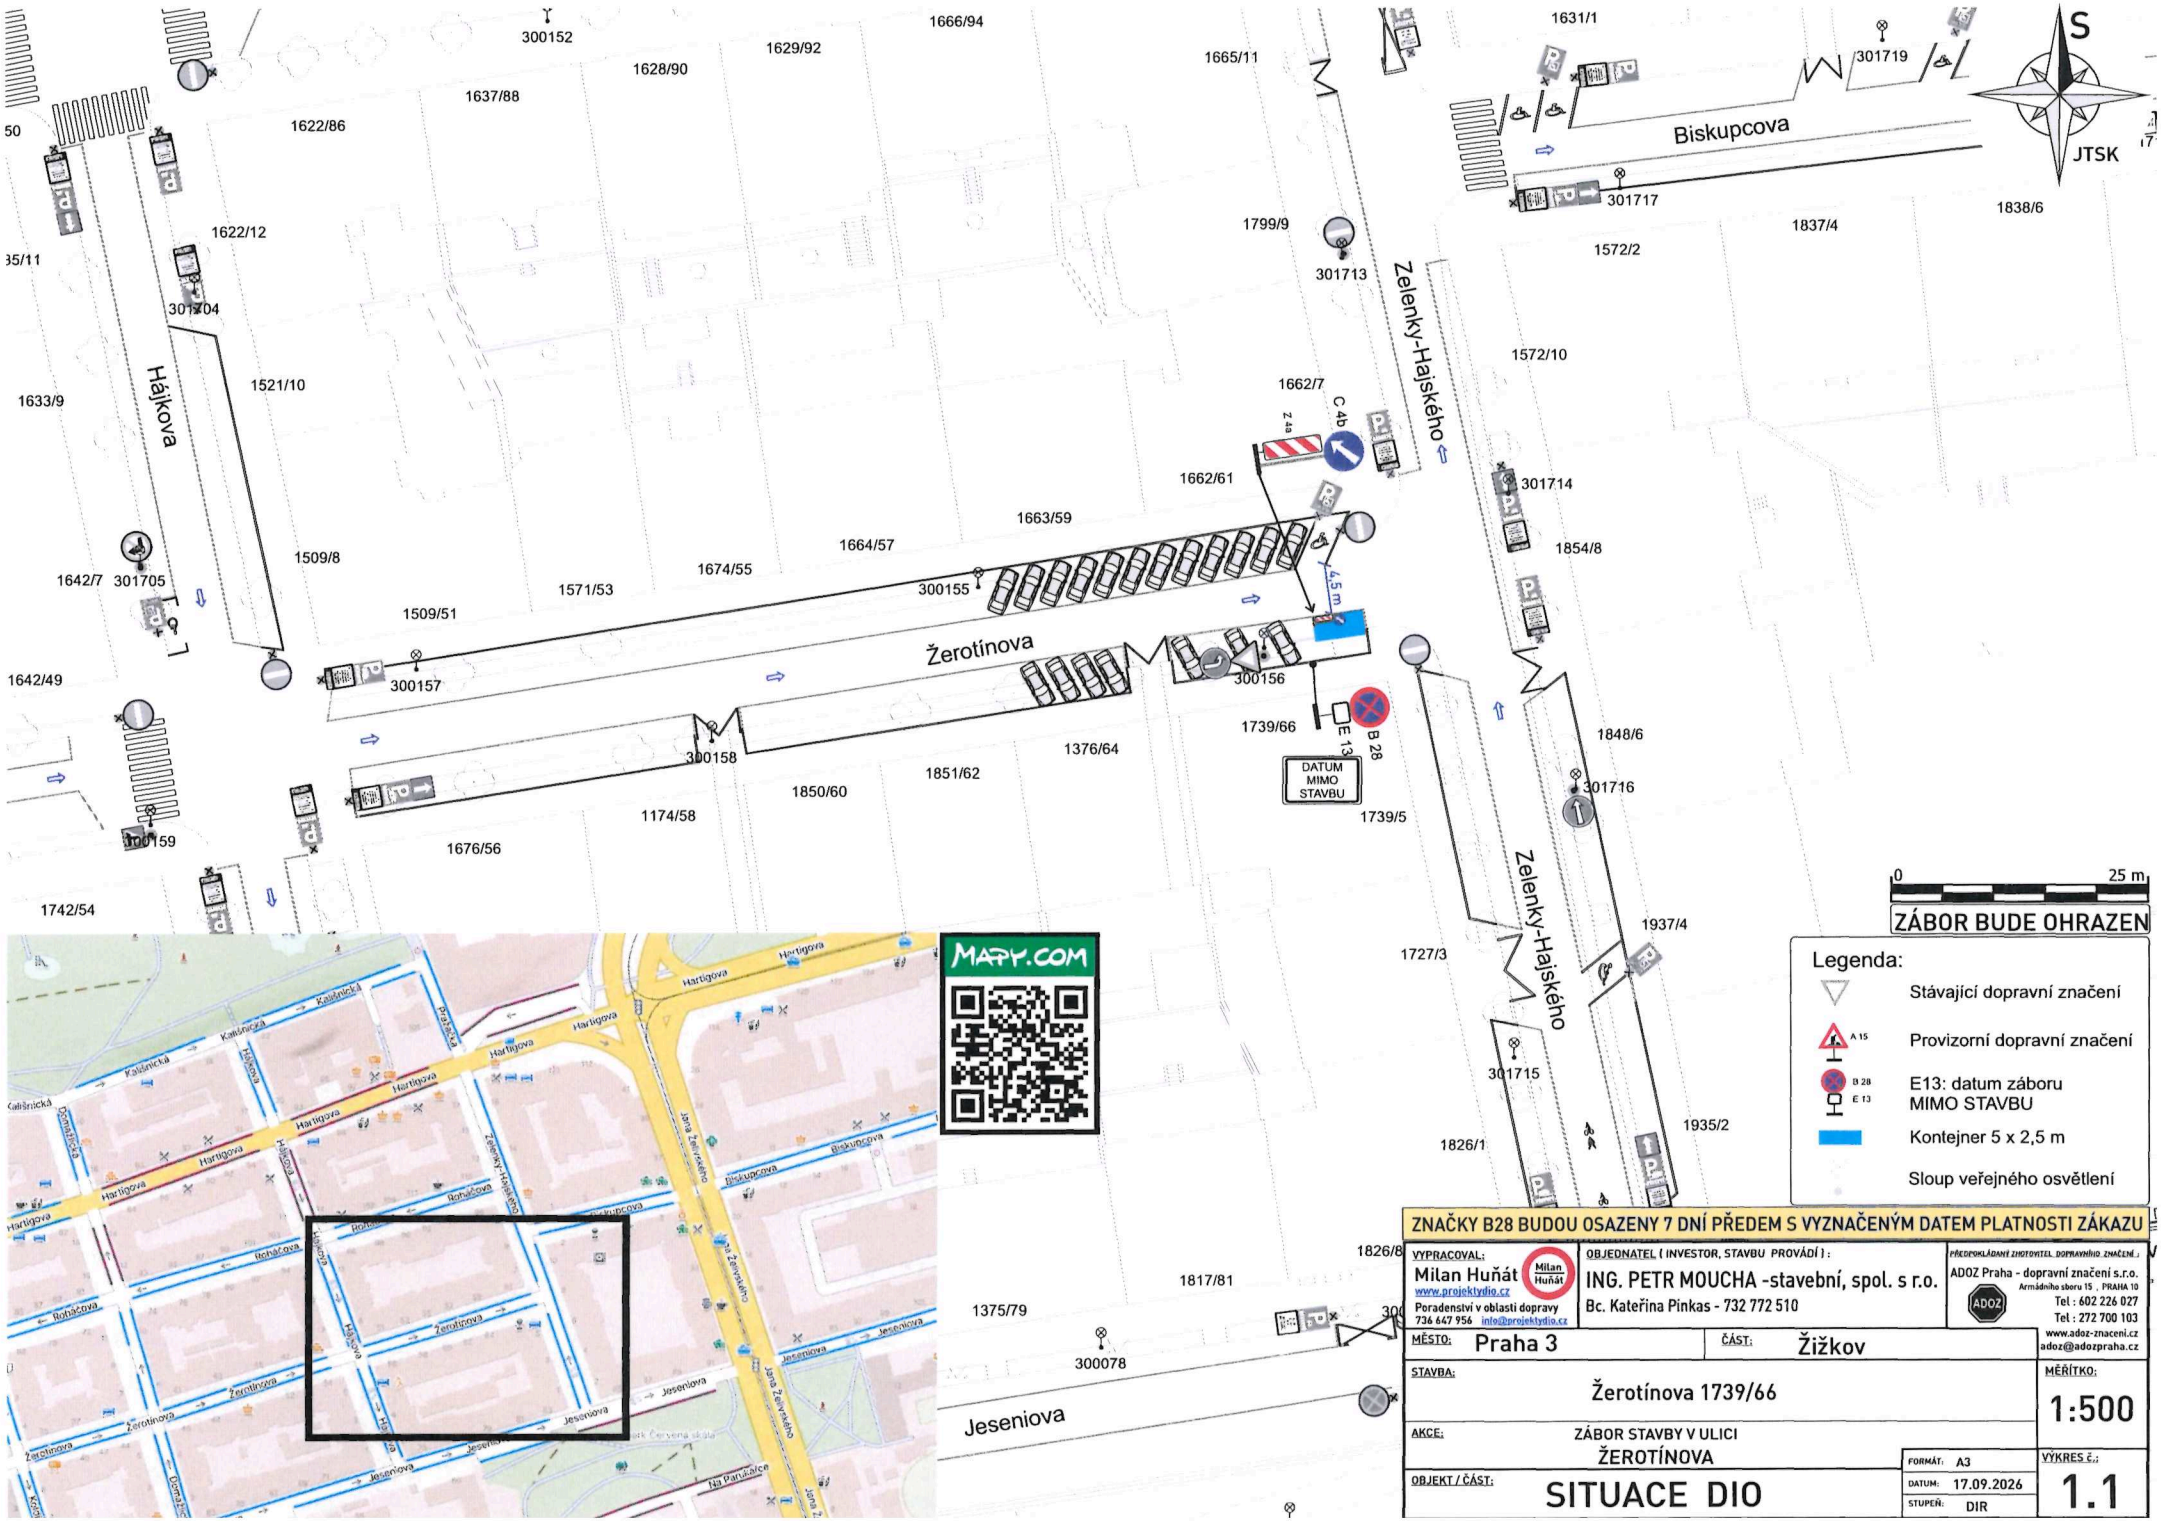


ZNAČKY B28 BUDOU OSAZENY 7 DNÍ PŘEDEM S VYZNAČENÝM DATEM PLATNOSTI ZÁKAZU

VYPRACOVAL:	Milan Huňát www.projektydio.cz Poradenství v oblasti dopravy 736 647 956 info@projektydio.cz
OBJEDNATEL (INVESTOR, STAVBU PROVÁDÍ):	ING. PETR MOUCHA -stavební, spol. s r.o. Bc. Kateřina Pinkas - 732 772 510
PŘEDPOKLÁDANÝ ZHOTOVITEL DOPRAVNÍHO ZNAČENÍ:	ADOZ Praha - dopravní značení s.r.o. Armádního sboru 15 , PRAHA 10 Tel : 602 226 027 Tel : 272 700 103 www.adoz-znaceni.cz adoz@adozpraha.cz
MĚSTO: Praha 3	ČÁST: Žižkov
STAVBA: Žerotínova 1739/66	MĚŘÍTKO: 1:500
AKCE: ZÁBOR STAVBY V ULICI ŽEROTÍNOVA	FORMÁT: A3
OBJEKT / ČÁST: SITUACE DIO	DATUM: 17.09.2026 STUPEŇ: DIR
	VÝKRES Č.: 1.1