

772

1780/1


4223/2
SK ŽIŽKOV

4229/1
MÚP3

±0,000=253,44
ATIKA=2,8m=256,24

OBVOD HRANICE = 143m
OBVOD OPLOCENÍ = 120m

±0,000=252,75
HŘEBEN=3,5m=256,25

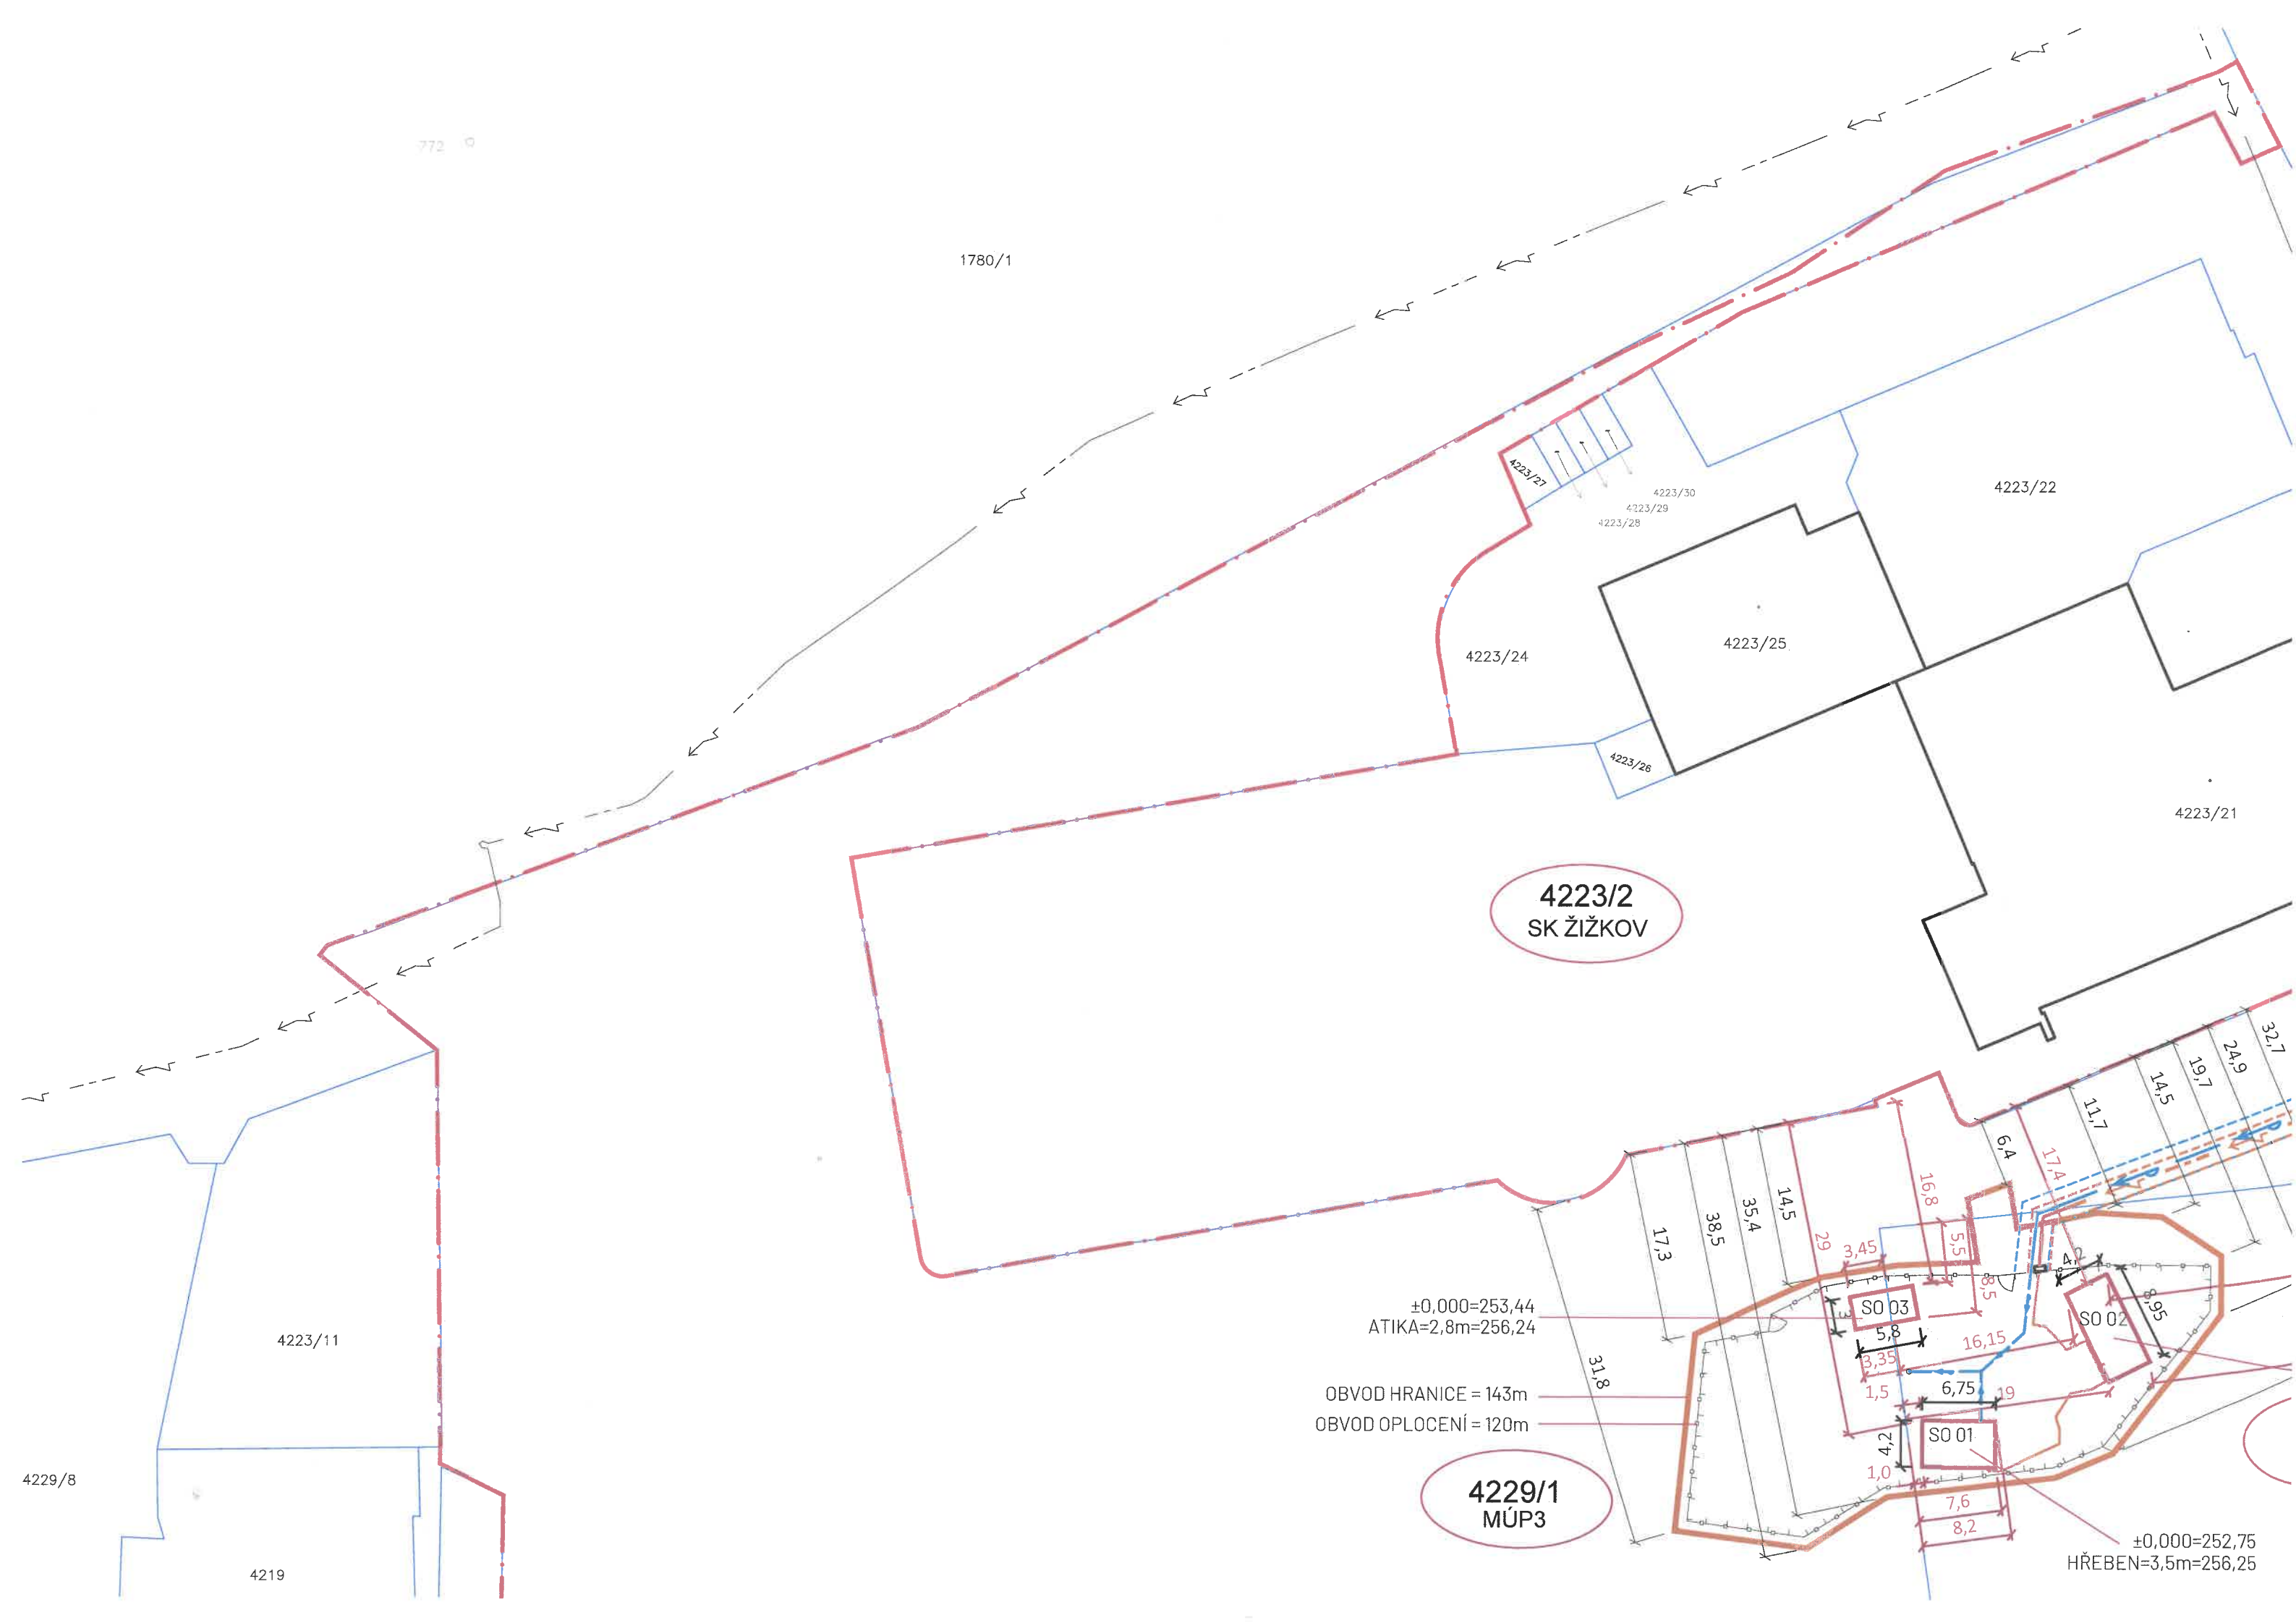




jasné

LEGENDA C.2 KATASTRÁLNÍ SNÍMEK

- HRANICE POZEMKŮ INVESTORA
- HRANICE ŘEŠENÉHO ÚZEMÍ
- OPLOCENÍ AREÁLU LMŠ
- STÁVAJÍCÍ OBJEKTY
- NAVRHOVANÉ OBJEKTY
- PARCELNÍ ČÍSLA
- PARCELNÍ ČÍSLA DOTČENÝCH POZEMKŮ
- HRANICE PARCEL KN
- STÁVAJÍCÍ PŘÍPOJKA VODOVODU/PITNÁ VODA
- STÁVAJÍCÍ PŘÍPOJKA NN
- NAVRHOVANÁ PŘÍPOJKA VODOVODU/PITNÁ VODA
- NAVRHOVANÁ PŘÍPOJKA NN
- OCHRANNÉ PÁSMO PŘÍPOJKY VODOVODU/PITNÁ VODA
- OCHRANNÉ PÁSMO PŘÍPOJKY NN

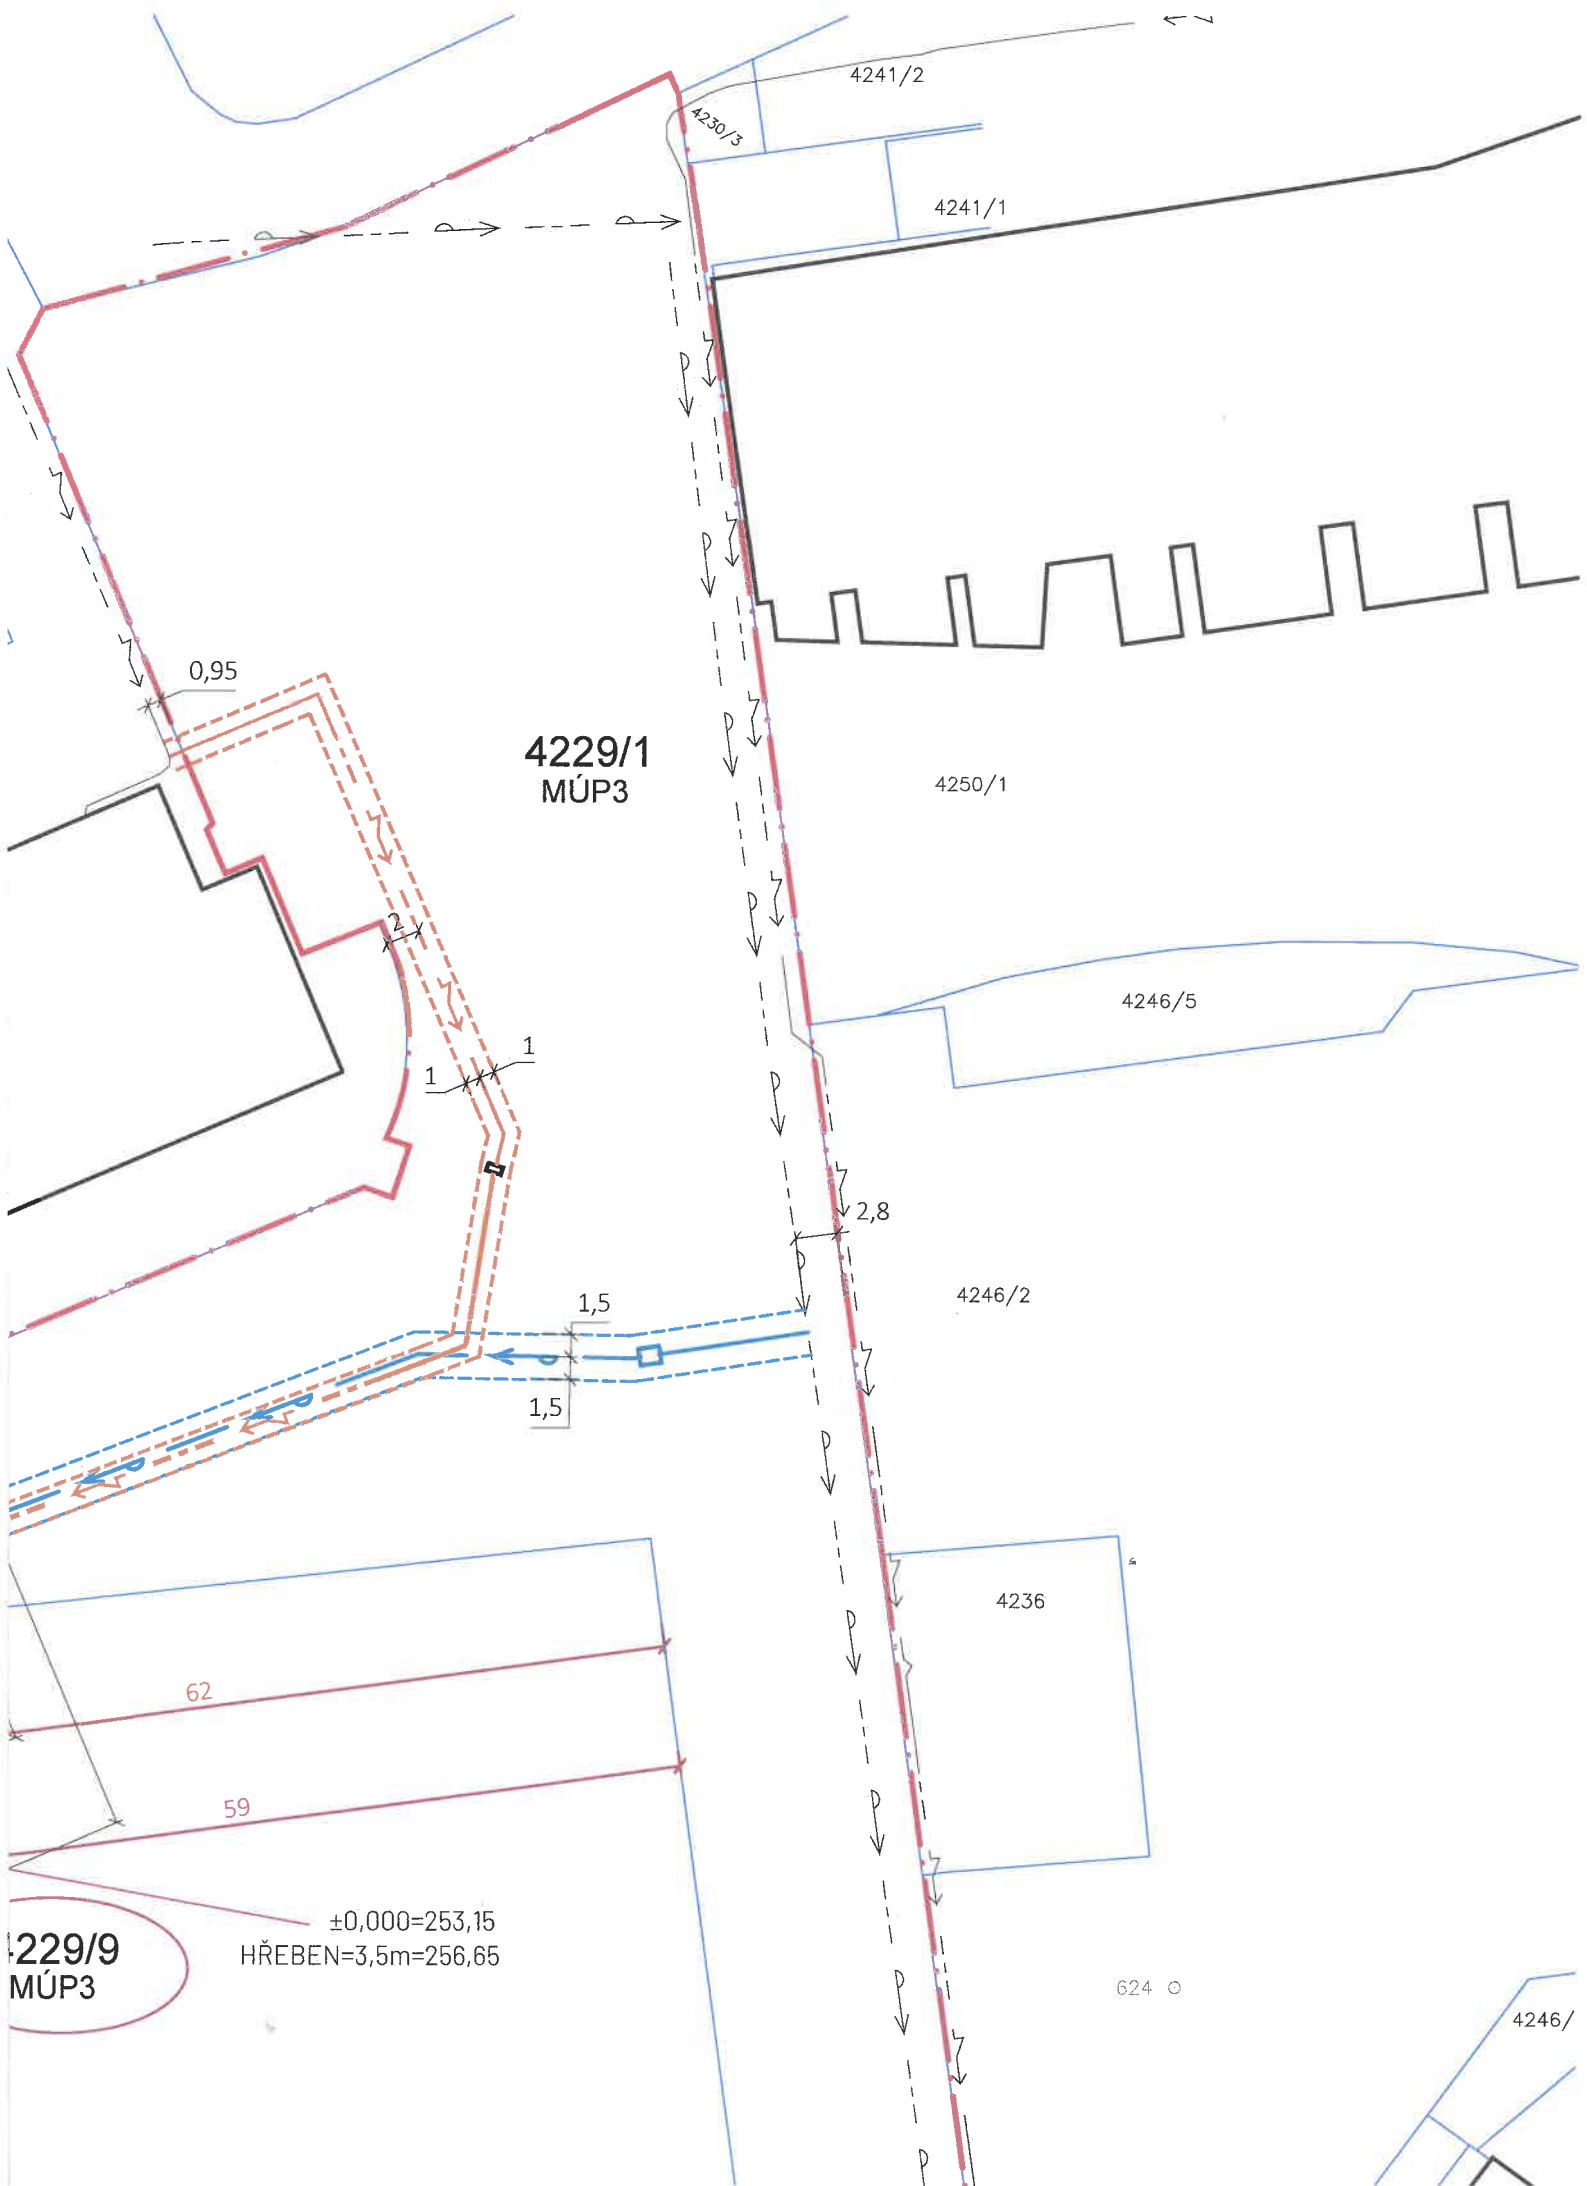

č.j. UMCP3 407821/2022
ze dne 24. 11. 2022

VÝŠKOVÝ SYSTÉM m n.m. Bpv
POLOHOVÝ SYSTÉM S - JSTK



LESNÍ ŠKOLKA

ZÁZEMÍ PRO EKOLOGICKOU VÝCHOVU MŠ MILÍČŮV DŮM

INVESTOR /OBJEDNAVATEL Městská část Praha 3
Odbor technické správy majetku a investic
Havlíčkovo nám. 700/9, 130 00 Praha 3

GENERÁLNÍ PROJEKTANT TERRA FLORIDA v.o.s.
krajinařští architekti
Grafická 20, 150 00 Praha 5 Smíchov
e: terrافلورا@terraflorida.cz

PROJEKTANT ČÁSTI ateliér jasné s.r.o.
Biskupský dvůr 1147/6, 110 00 Praha 1
e: info@atelierjasne.com

ZODPOVĚDNÝ PROJEKTANT Ing. Lucie Vogelová

VYPRACOVAL Ing.arch. Zuzana Štemberová
Ing.arch. Jana Šaňáková

STUPEŇ dokumentace pro územní rozhodnutí a ohlášení stavby

ČÁST C. SITUACE

STAVEBNÍ OBJEKT

NÁZEV PŘÍLOHY KATASTRÁLNÍ SITUAČNÍ VÝKRES

MĚŘÍTKO 1:500
POČET A4 4 x A4

DATUM 08/2022
KÓD VÝKRESU/OZNAČENÍ PŘÍLOHY C.2

Tato dokumentace je vypracována pro projednání a získání vydání společného povolení. Není možné její použití pro další stupně provádění stavby.