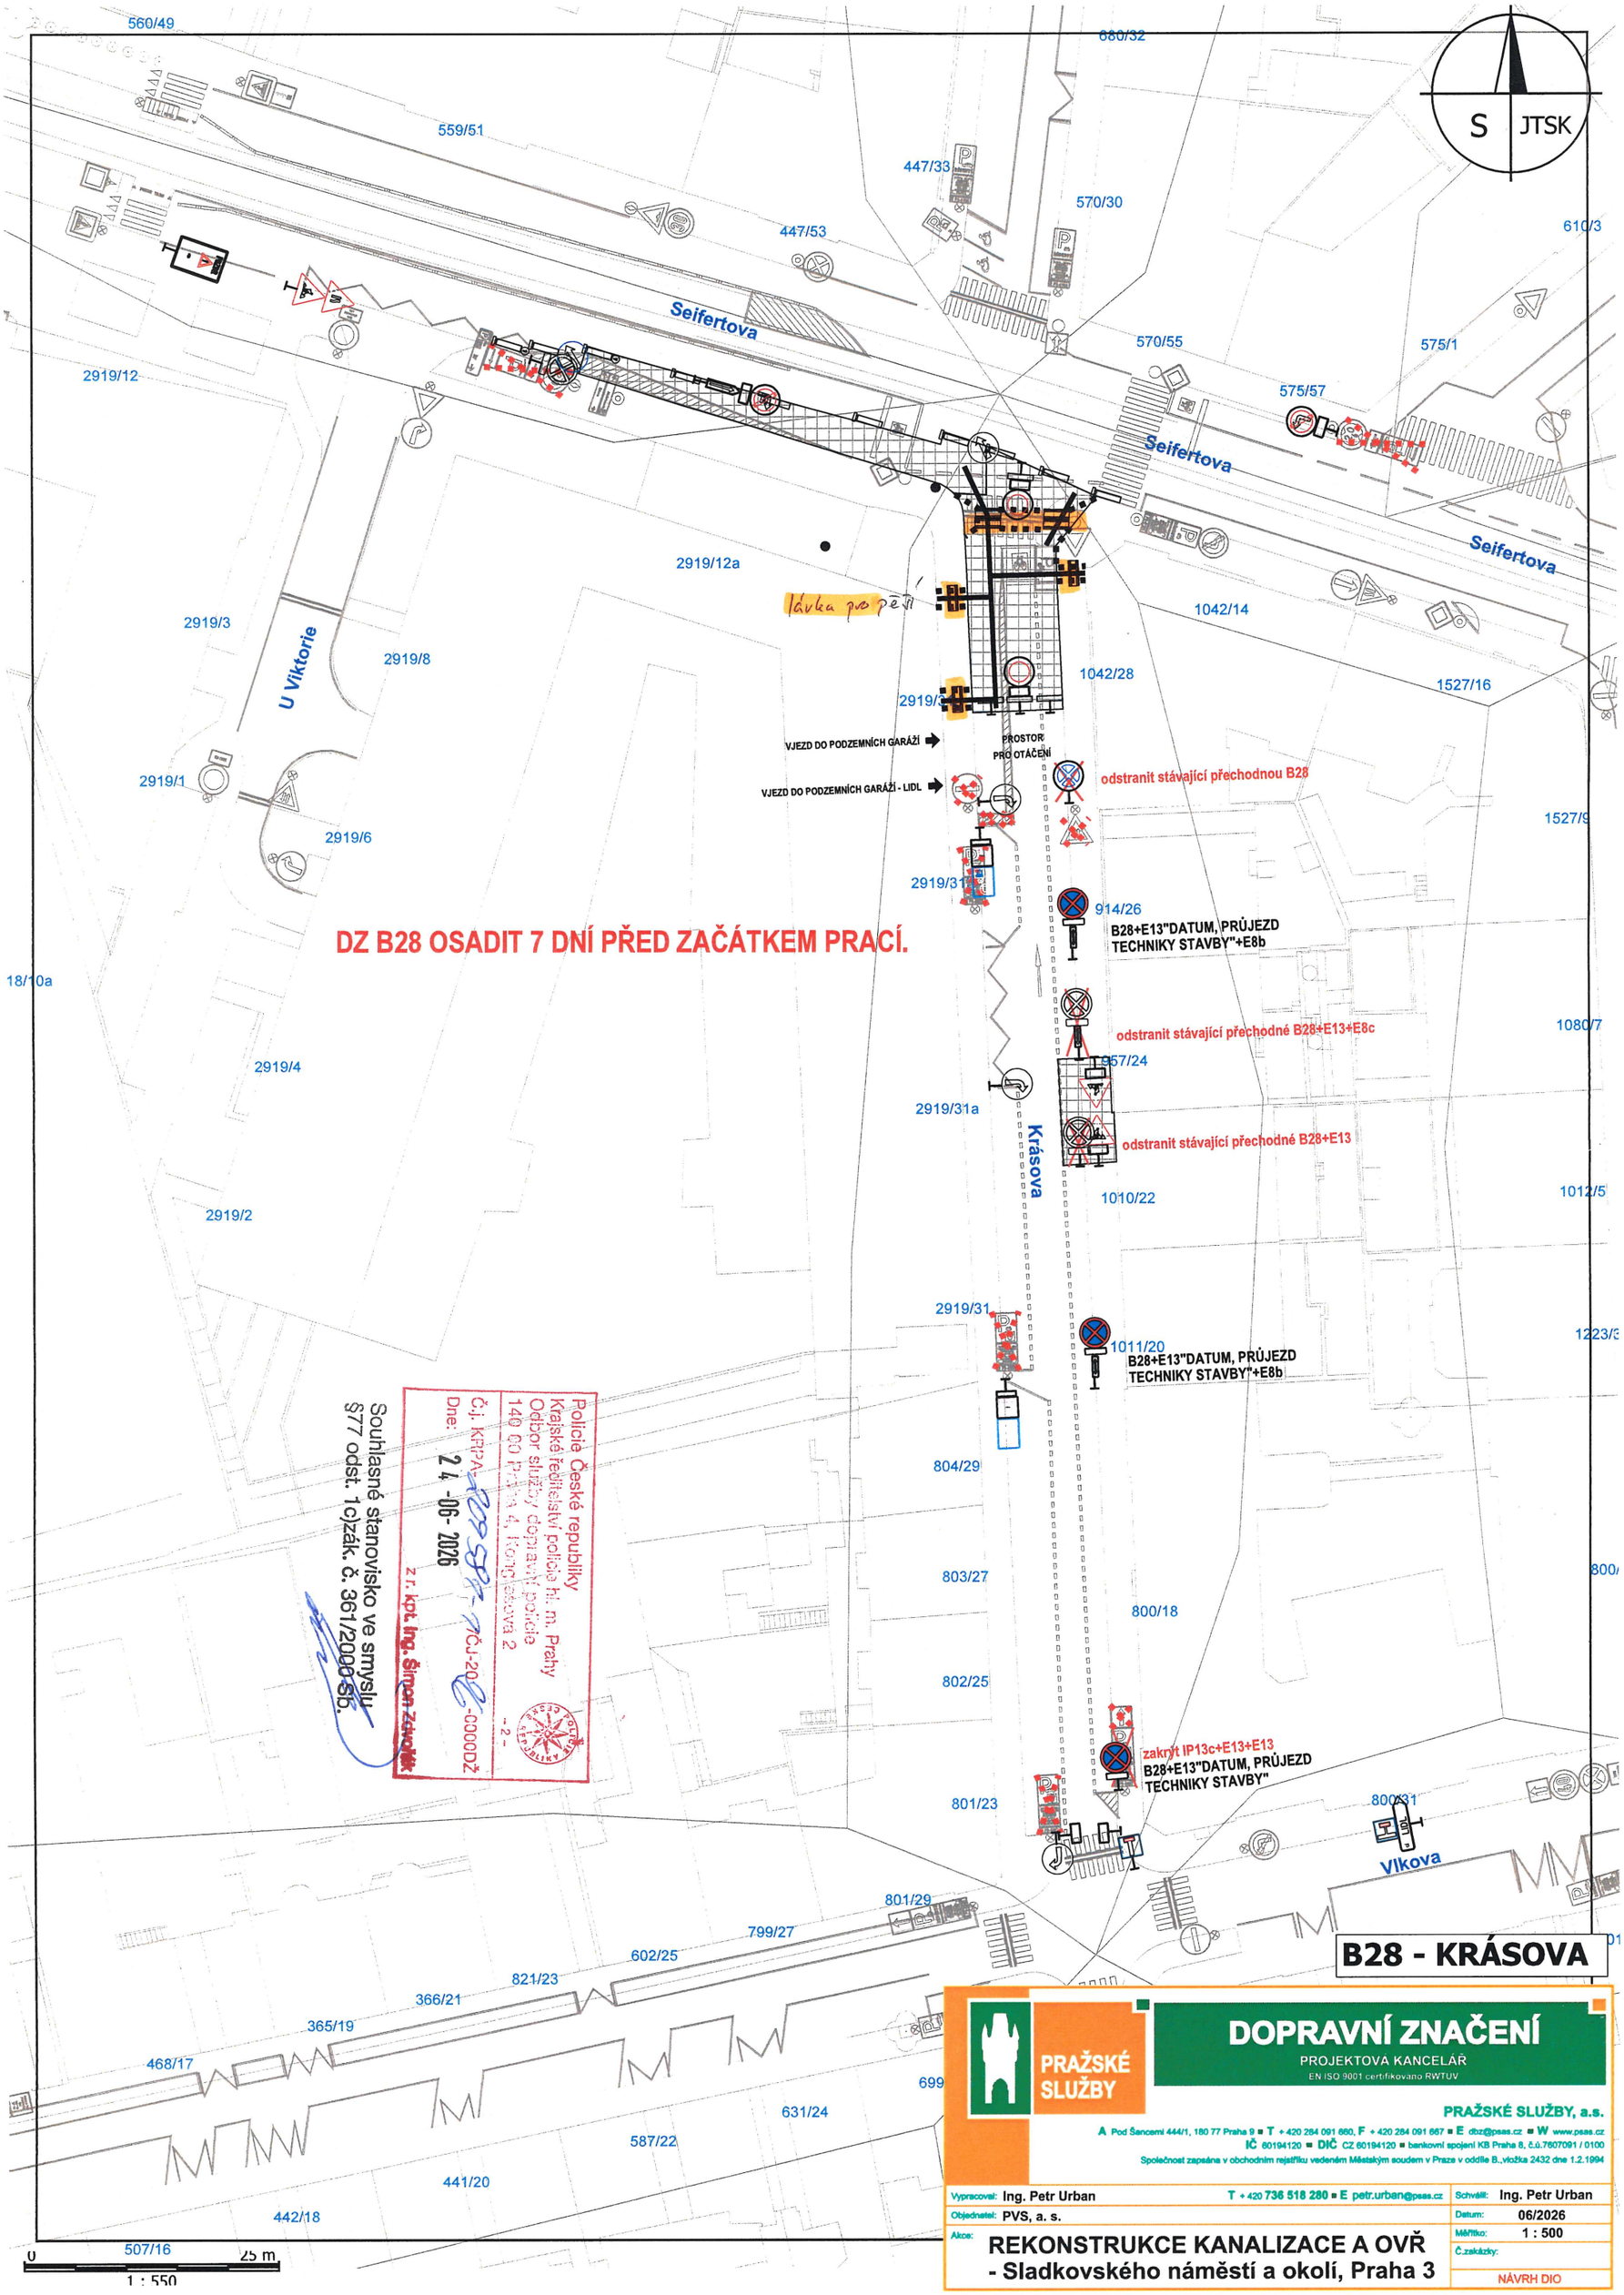
S
JTSK
Seifertova
U Viktorie
Krásova
Vlkova
560/49
559/51
447/33
447/53
570/30
610/3
570/55
575/1
575/57
2919/12
2919/12a
2919/3
2919/8
1042/14
1042/28
1527/16
2919/1
2919/6
1527/9
2919/31
914/26
B28+E13"DATUM, PRŮJEZD TECHNIKY STAVBY"+E8b
18/10a
1080/7
2919/4
957/24
2919/31a
1010/22
1012/5
2919/2
2919/31
1011/20
B28+E13"DATUM, PRŮJEZD TECHNIKY STAVBY"+E8b
1223/3
804/29
803/27
800/18
802/25
801/23
800/31
801/29
799/27
602/25
821/23
366/21
365/19
468/17
631/24
587/22
441/20
442/18
507/16
0
25 m
1 : 550
VJEZD DO PODZEMNÍCH GARÁŽÍ
VJEZD DO PODZEMNÍCH GARÁŽÍ - LIDL
PROSTOR PRO OTÁČENÍ
odstranit stávající přechodnou B28
odstranit stávající přechodné B28+E13+E8c
odstranit stávající přechodné B28+E13
zakrýt IP13c+E13+E13
B28+E13"DATUM, PRŮJEZD TECHNIKY STAVBY"
DZ B28 OSADIT 7 DNÍ PŘED ZAČÁTKEM PRACÍ.
Souhlasné stanovisko ve smyslu §77 odst. 1 c)zák. č. 361/2000 Sb.
Policie České republiky
Krajské ředitelství policie hl. m. Prahy
Odbor služby dopravní policie
140 00 Praha 4, Kongresová 2
Č.j. KRPA-
ČJ-20
-0000DŽ
Dne: 24 -06- 2026
z.r. kpt. Ing. Šimon Zatopěk
B28 - KRÁSOVA
PRAŽSKÉ SLUŽBY
DOPRAVNÍ ZNAČENÍ
PROJEKTOVÁ KANCELÁŘ
EN ISO 9001 certifikováno RWTÜV
PRAŽSKÉ SLUŽBY, a.s.
A Pod Šancemi 444/1, 180 77 Praha 9 ■ T +420 284 091 860, F +420 284 091 667 ■ E dbz@psas.cz ■ W www.psas.cz
IČ 60194120 ■ DIČ CZ 60194120 ■ bankovní spojení KB Praha 8, č.ú.7607091 / 0100
Společnost zapsána v obchodním rejstříku vedeném Městským soudem v Praze v oddíle B, vložka 2432 dne 1.2.1994
Vypracoval: Ing. Petr Urban
T +420 736 518 280 ■ E petr.urban@psas.cz
Schválil: Ing. Petr Urban
Objednatel: PVS, a. s.
Datum: 06/2026
Akce: REKONSTRUKCE KANALIZACE A OVŘ - Sladkovského náměstí a okolí, Praha 3
Měřítko: 1 : 500
Č.zakázky:
NÁVRH DIO