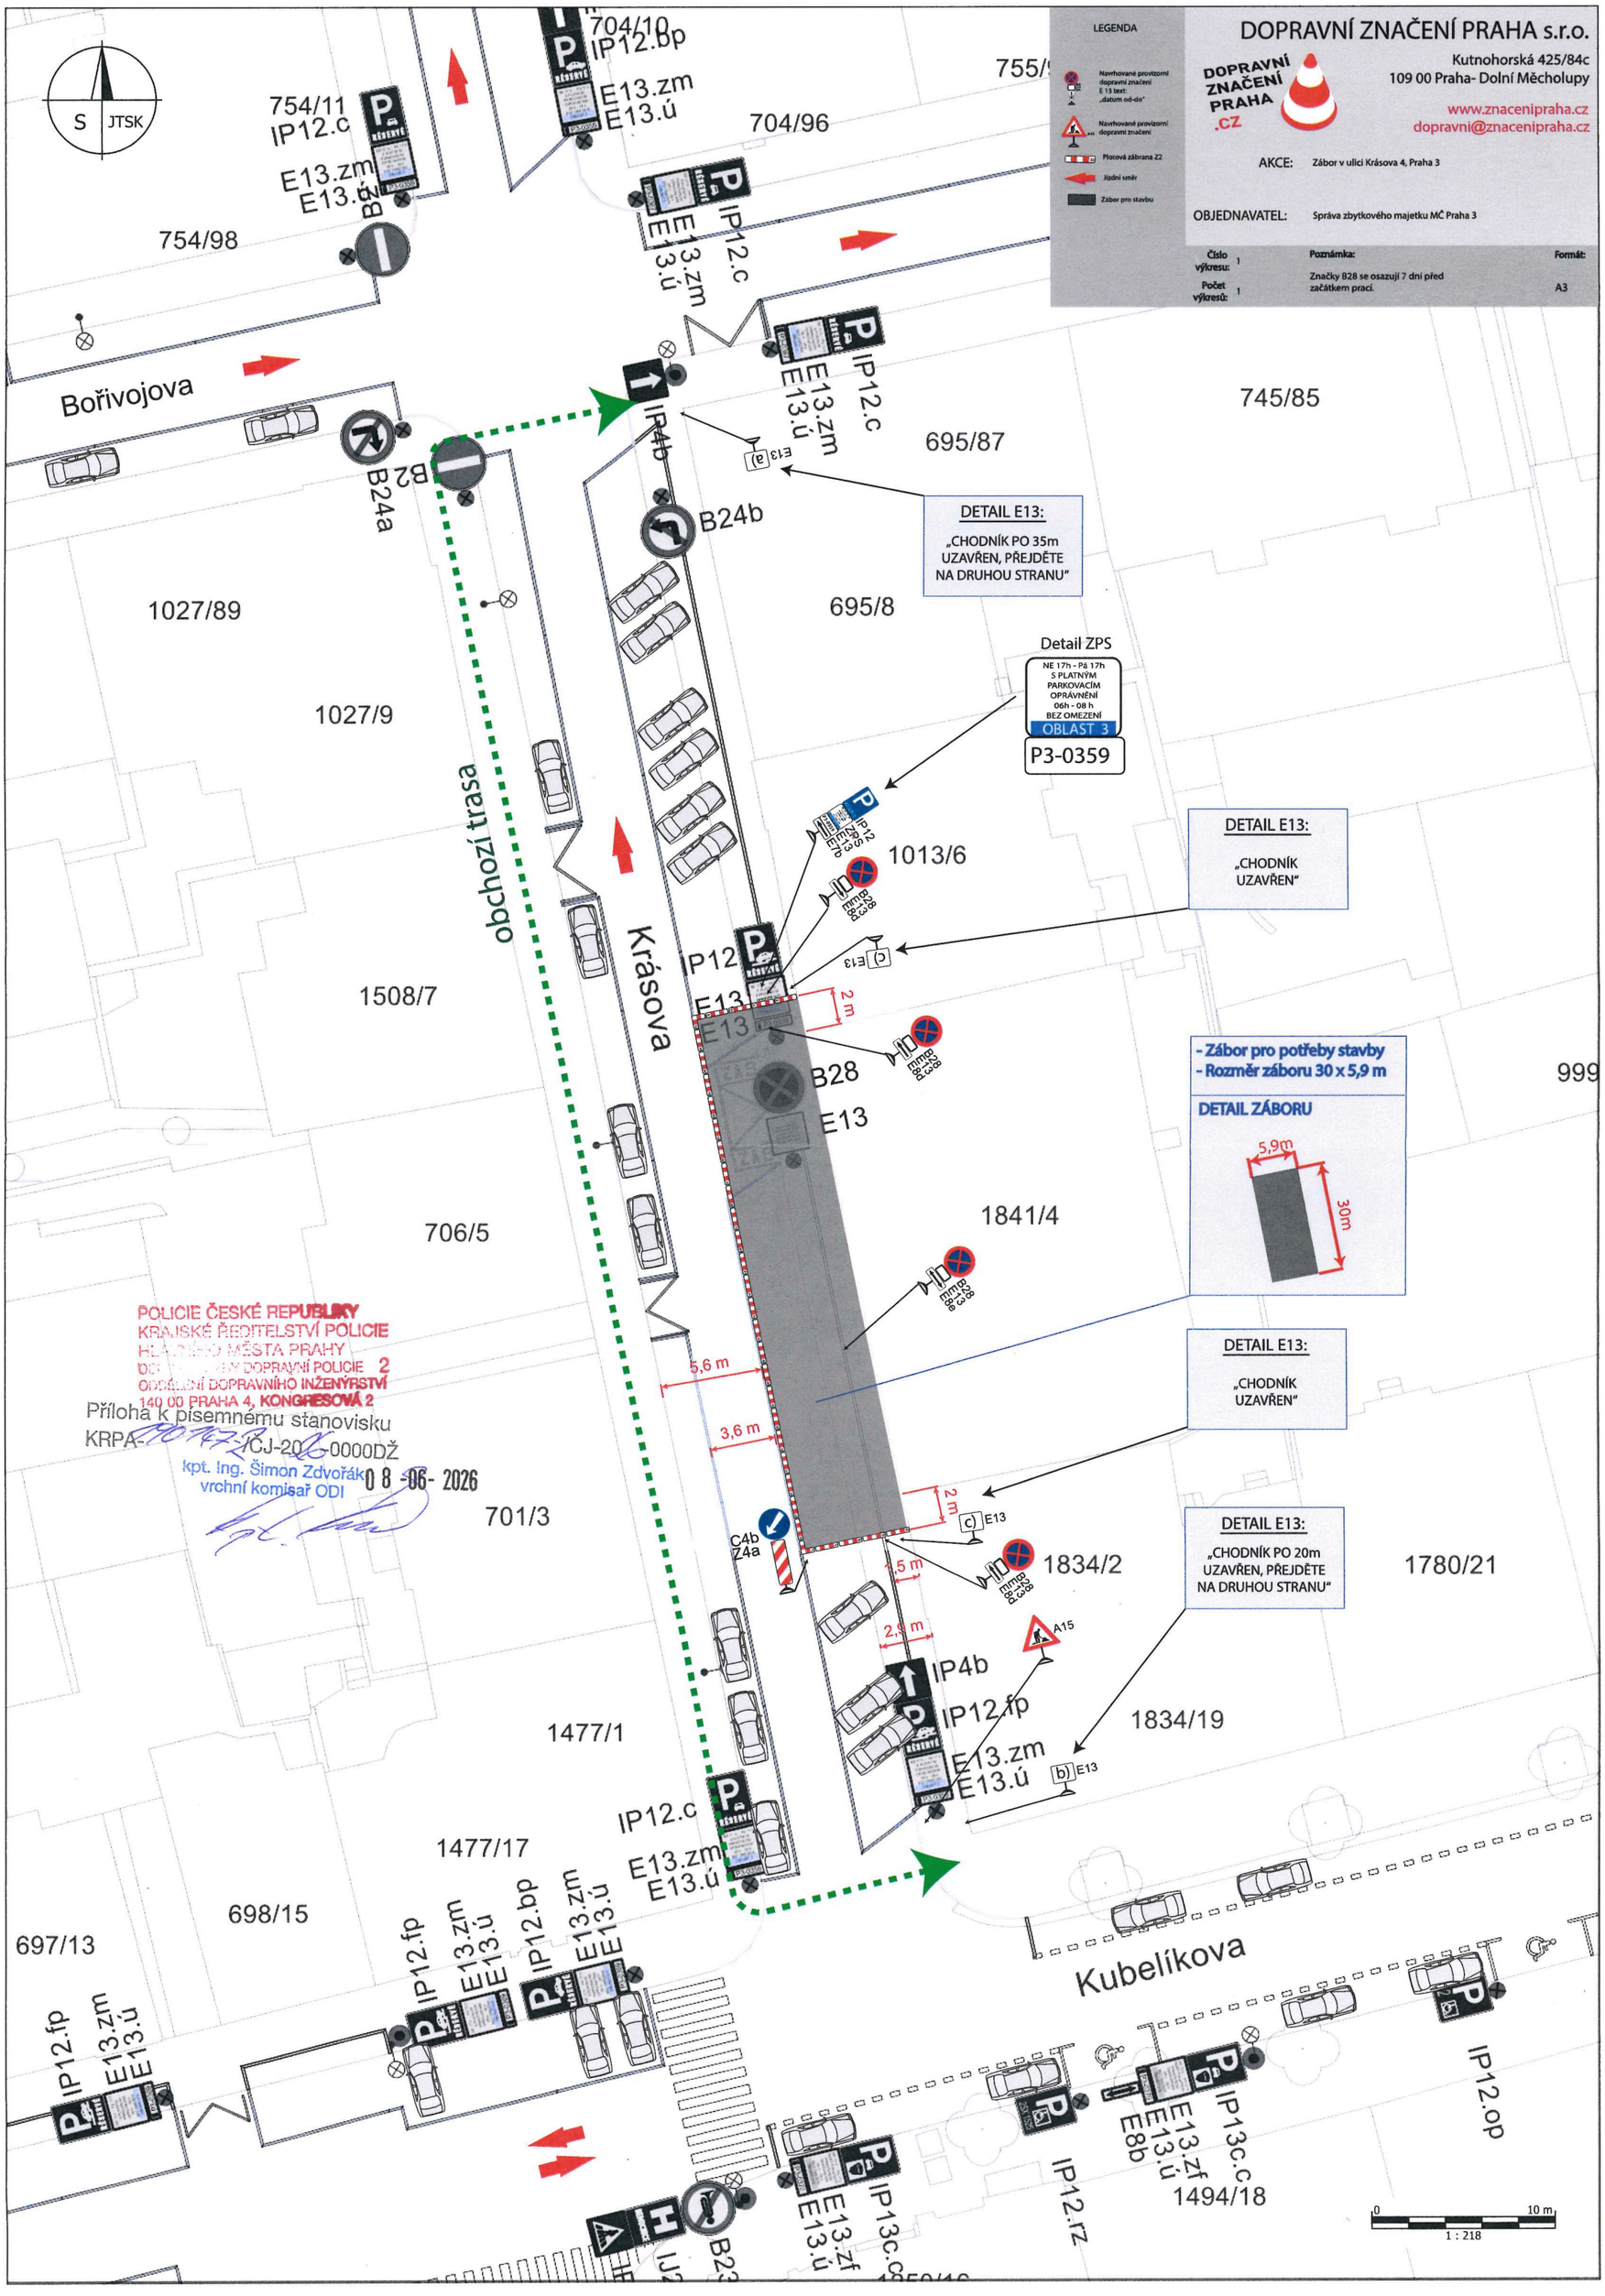
LEGENDA
Navrhované provizorní dopravní značení E 13 text: „datum od-do"
Navrhované provizorní dopravní značení
Plotová zábrana Z2
Jízdní směr
Zábor pro stavbu
DOPRAVNÍ ZNAČENÍ PRAHA s.r.o.
DOPRAVNÍ ZNAČENÍ PRAHA .CZ
Kutnohorská 425/84c
109 00 Praha- Dolní Měcholupy
www.znacenipraha.cz
dopravni@znacenipraha.cz
AKCE: Zábor v ulici Krásova 4, Praha 3
OBJEDNAVATEL: Správa zbytkového majetku MČ Praha 3
Číslo výkresu: 1
Počet výkresů: 1
Poznámka: Značky B28 se osazují 7 dní před začátkem prací.
Formát: A3
S JTSK
Bořivojova
Krásova
obchozí trasa
Kubelíkova
754/11
754/98
704/10
704/96
755/
745/85
695/87
695/8
1027/89
1027/9
1013/6
1508/7
706/5
1841/4
701/3
1834/2
1780/21
1477/1
1834/19
1477/17
698/15
697/13
1494/18
999
DETAIL E13:
„CHODNÍK PO 35m UZAVŘEN, PŘEJDĚTE NA DRUHOU STRANU"
Detail ZPS
NE 17h - Pá 17h S PLATNÝM PARKOVACÍM OPRÁVNĚNÍ 06h - 08 h BEZ OMEZENÍ
OBLAST 3
P3-0359
DETAIL E13:
„CHODNÍK UZAVŘEN"
- Zábor pro potřeby stavby
- Rozměr záboru 30 x 5,9 m
DETAIL ZÁBORU
5,9m
30m
DETAIL E13:
„CHODNÍK UZAVŘEN"
DETAIL E13:
„CHODNÍK PO 20m UZAVŘEN, PŘEJDĚTE NA DRUHOU STRANU"
5,6 m
3,6 m
2 m
1,5 m
2,9 m
POLICIE ČESKÉ REPUBLIKY
KRAJSKÉ ŘEDITELSTVÍ POLICIE HLAVNÍHO MĚSTA PRAHY
ODDĚLENÍ DOPRAVNÍ POLICIE 2
ODDĚLENÍ DOPRAVNÍHO INŽENÝRSTVÍ
140 00 PRAHA 4, KONGRESOVÁ 2
Příloha k písemnému stanovisku
KRPA-
/CJ-20
-0000DŽ
kpt. Ing. Šimon Zdvořák
vrchní komisař ODI
08 -06- 2026
0
10 m
1 : 218