Na mokřině, Praha 3 – navrhovaný stav

V místě vjezdu na pozemek parc. č. 3348/1, k.ú. Žižkov:

1) **odstranění** vodorovné **dopravní značky** (dále jen „DZ“) **V 10g** „Omezené stání“ **v délce 3,5 m**

2) **doplnění** ukončení a začátku vodorovné **DZ V 10g** v délce 2x 2,0 m

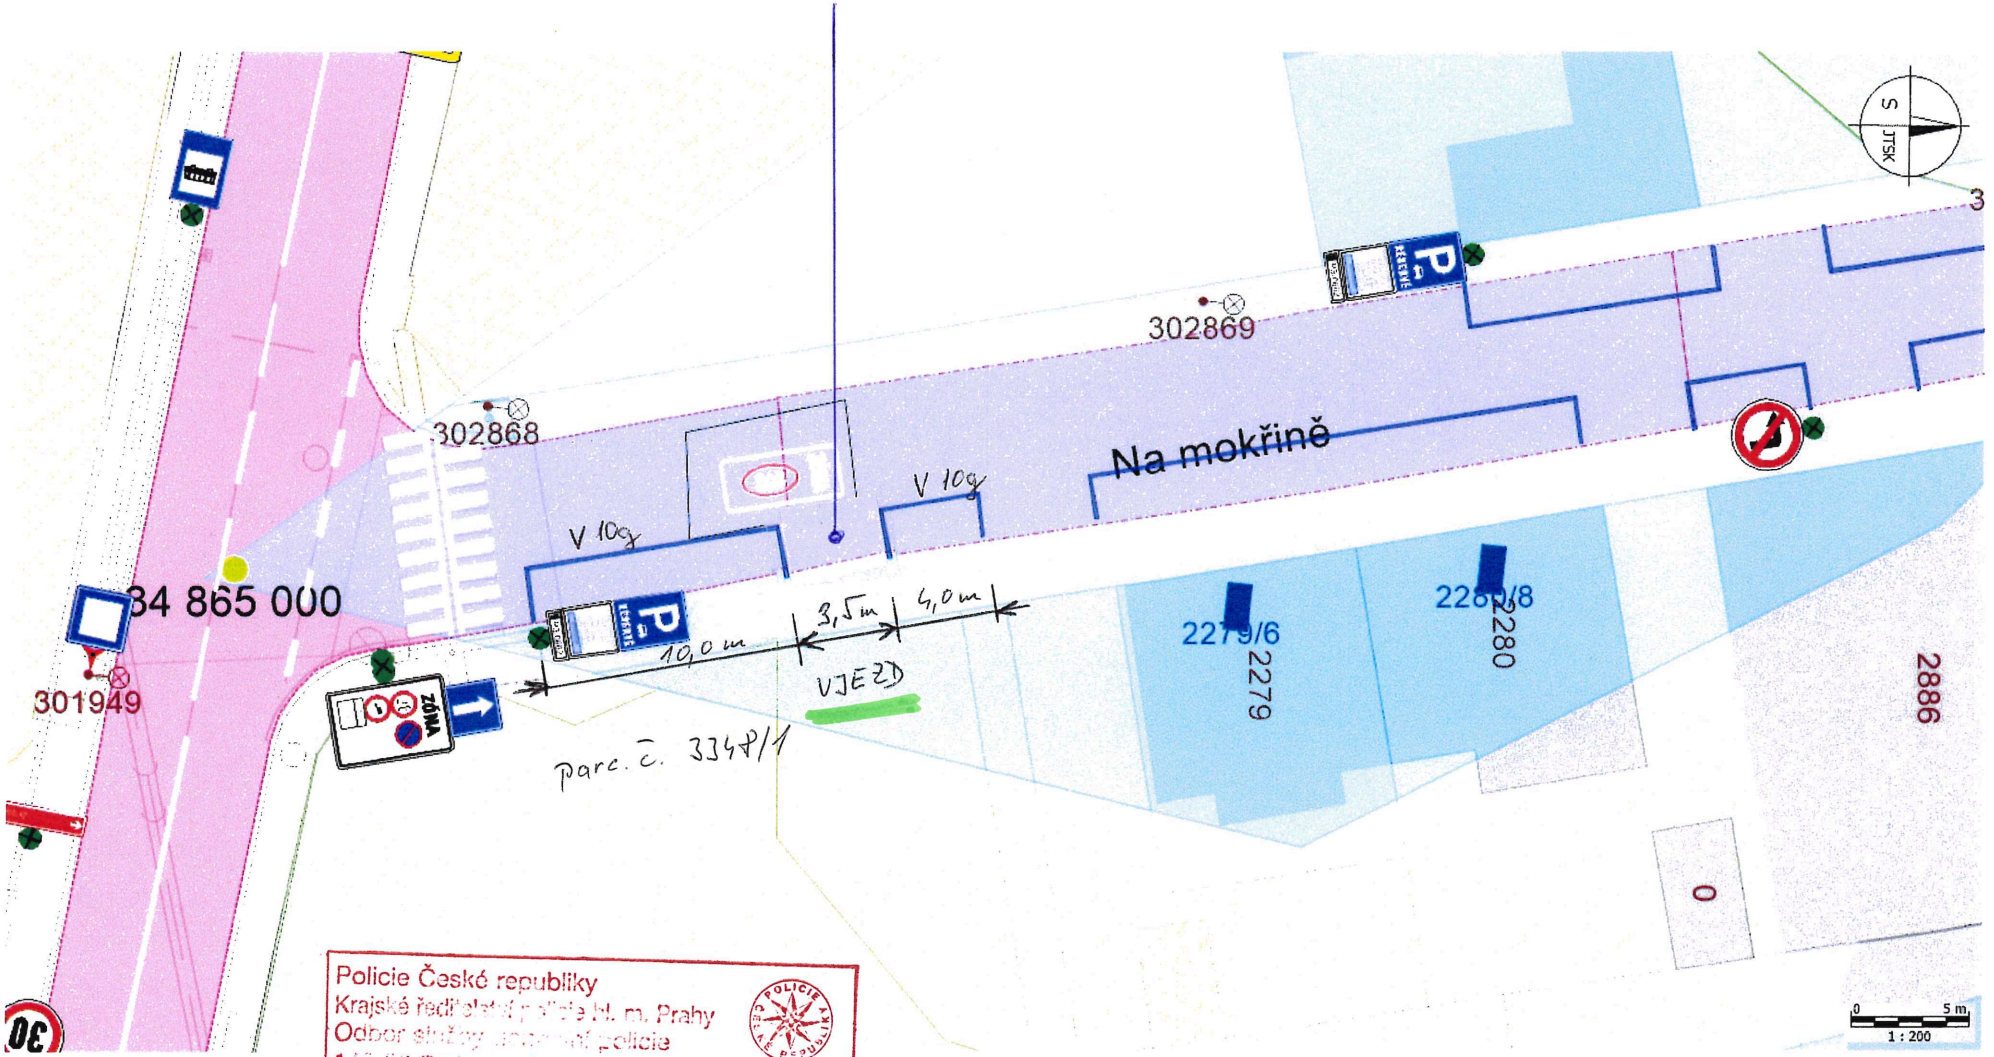

Policie České republiky
Krajské ředitelství policie hl. m. Prahy
Odbor služby dopravní policie
140 [illegible] Kongresová 2
- 2 -

Č.j. KRPA-209598-1/ČJ-2026-0000DŽ
Dne: 24 -06- 2026

z r. kpt. Ing. Šimon Zdvořák

Souhlasné stanovisko ve smyslu §77 odst. 1c)zák. č. 361/2000 Sb.