


POLICE ČESKÉ REPUBLIKY
KRAJSKÉ PŘEDTELSTVÍ POLICIE
HLAVNÍHO MĚSTA PRAHY
ODDĚLENÍ SLUŽBY DOPRAVNÍ POLICIE 2
ODDĚLENÍ DOPRAVNÍHO INŽENÝRSTVÍ
140 00 PRAHA 4, KONGRESOVÁ 2


Příloha k písemnému stanovisku
KRPA-2023-21CJ-2023-0000DŽ

kpt. Ing. Šimon Zdvorač
vrchní komisař OD 2-2-06-2026

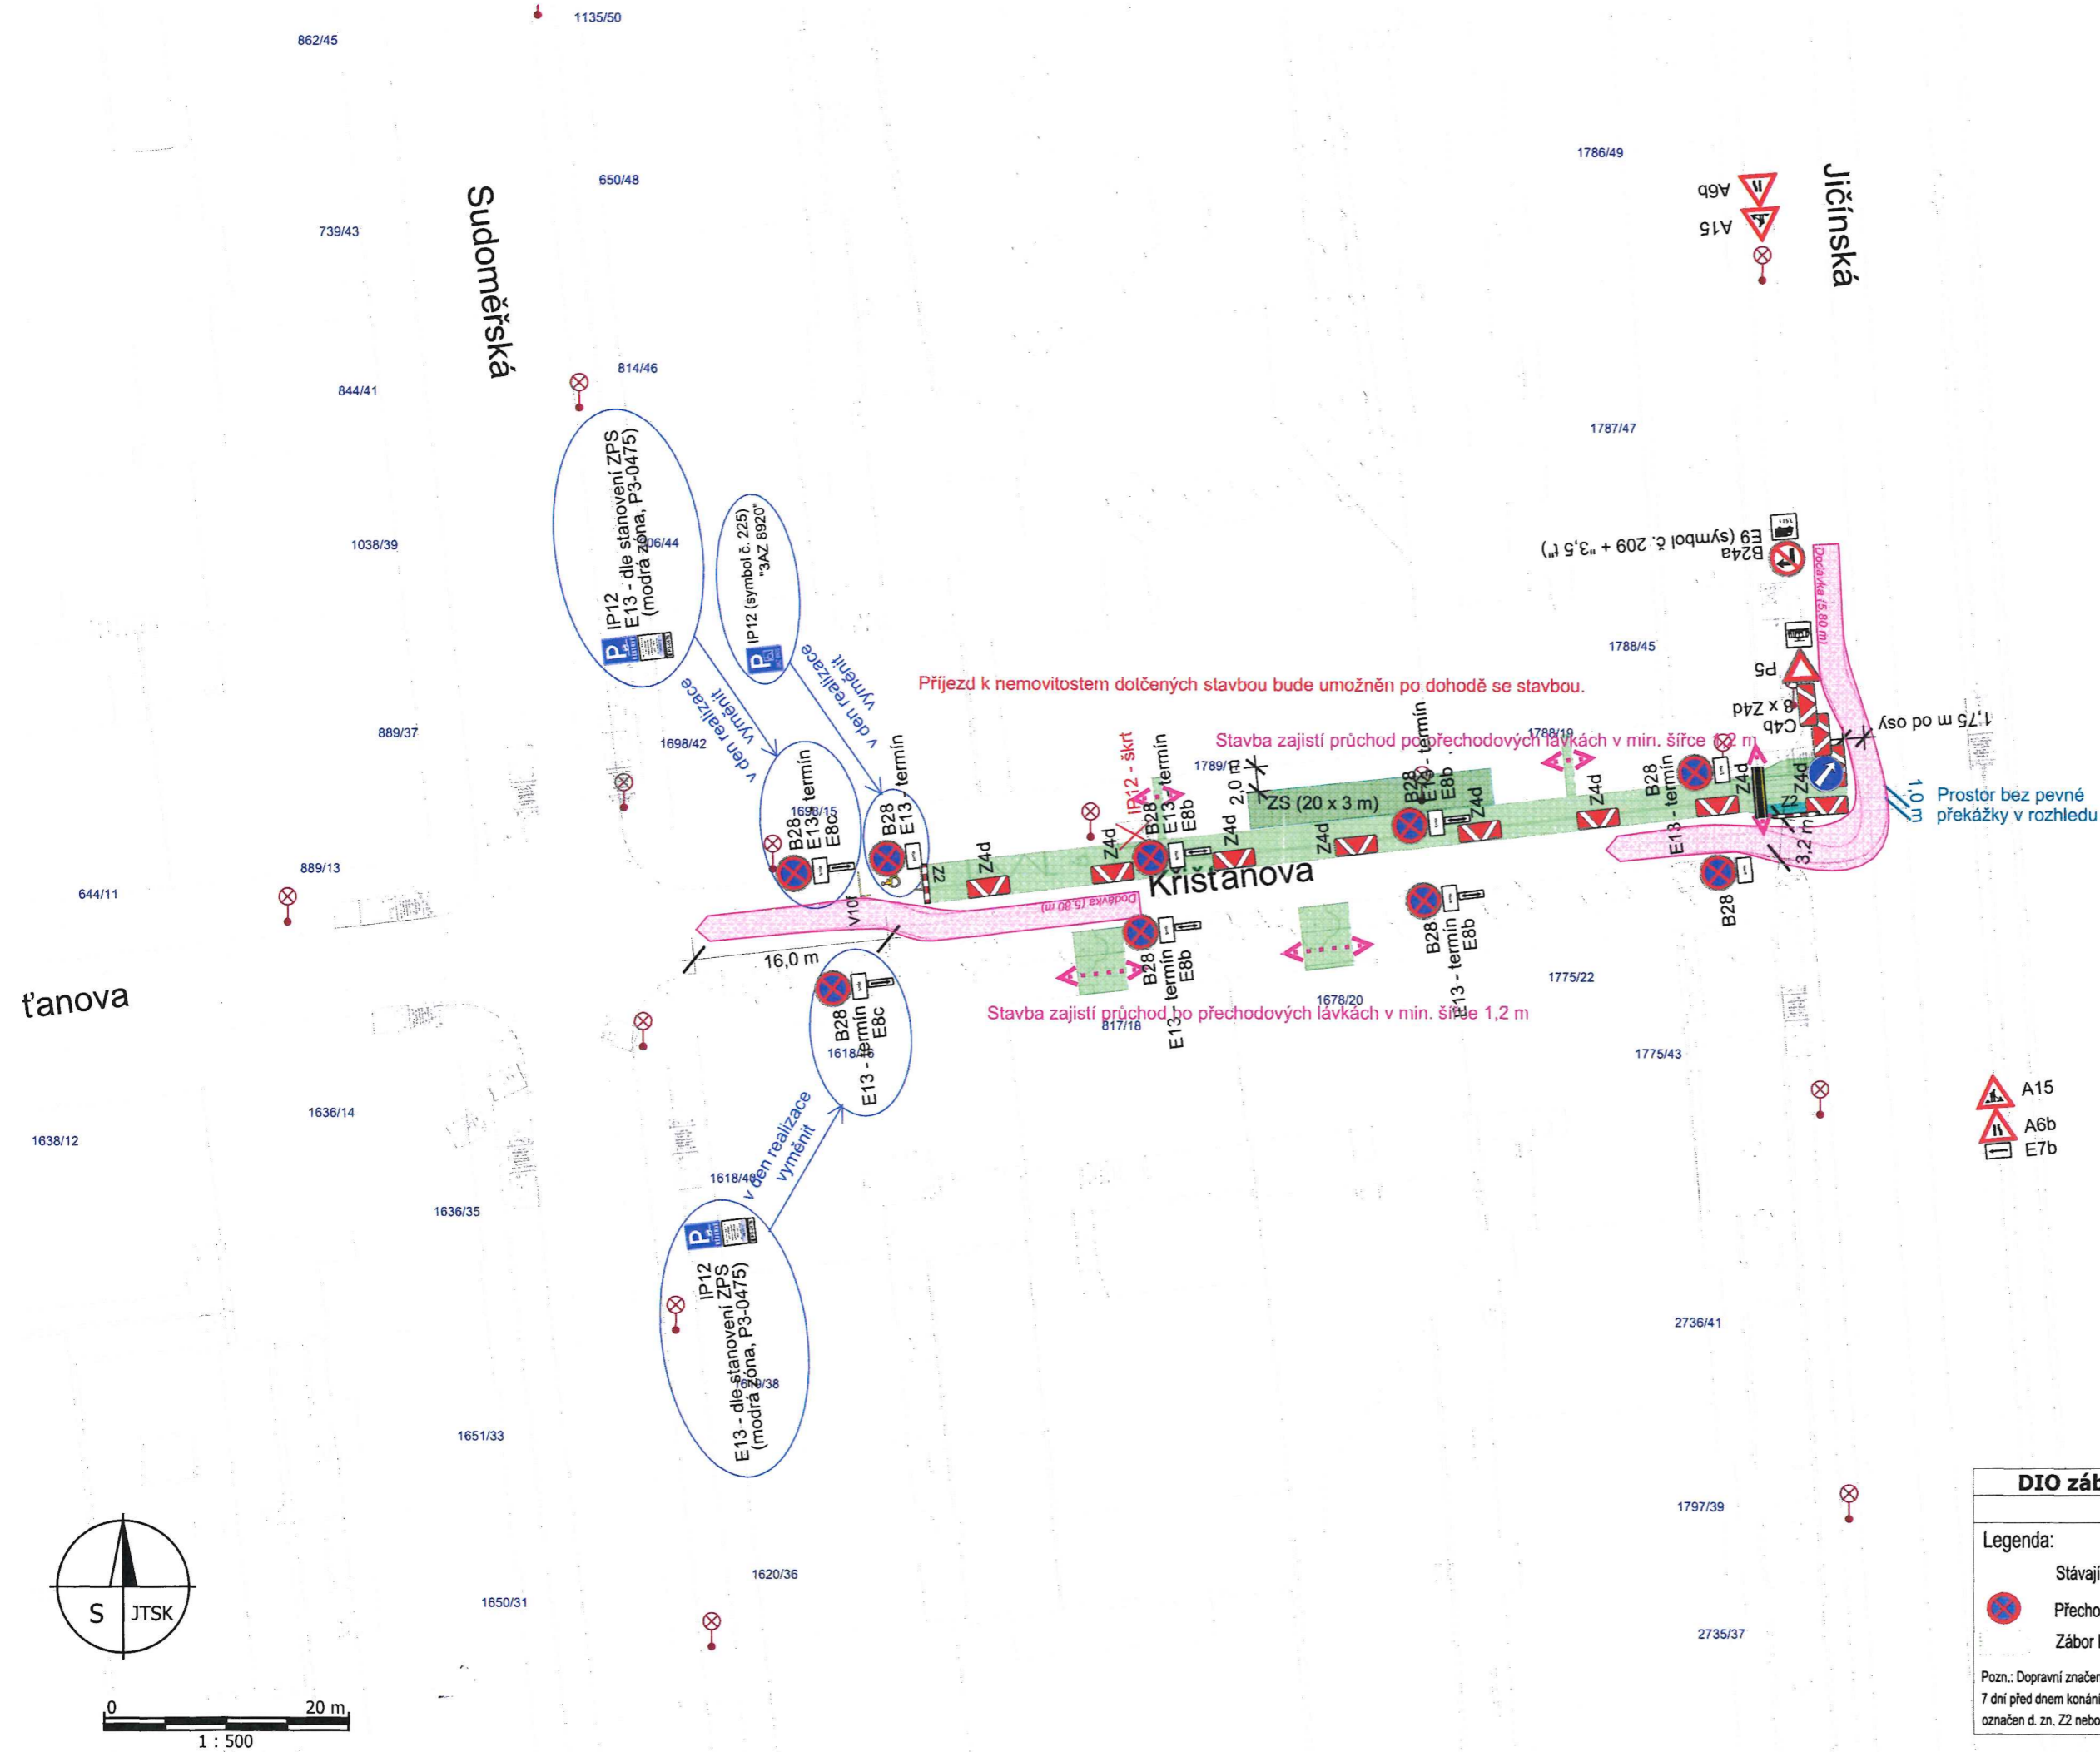

- A15
- A6b
- E7b

DIO záboru pro stavební úpravy inž. sítí ulice Křišťanova	
Legenda:	Žižkov
Stávající dopravní značení	PRAHA 3
Přechodné dopravní značení	
Zábor komunikace	
Pozn.: Dopravní značení B28 bude umístěno s termínem akce min. 7 dní před dnem konání. Zábor na chodnících bude řádně oplocen a označen d. zn. ZZ nebo červenobílou páskou.	
08.06.2026	

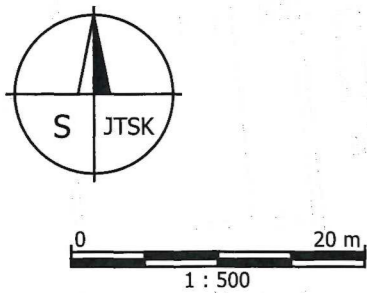

4

Táboritská

11408
NN1409
Prokopova

Táboritská

Olšanské náměstí

A15

Stavba zajistí bezpečný průchod v min. š. 1,2 m

Stavba zajistí bezpečný průchod v min. š. 1,2 m

POLICIE ČESKÉ REPUBLIKY
KRAJSKÉ ŘEDITELSTVÍ POLICIE
HLAVNÍHO MĚSTA PRAHY
ODDĚLENÍ DOPRAVNÍ POLICIE 2
ODDĚLENÍ DOPRAVNÍ INŽENÝRSTVÍ
140 00 PRAHA 4, KONGRESOVÁ 2

Příloha k písemnému stanovisku
PRPA-2026-2-CJ-20-0000DŽ
kpt. Ing. Šimon Zdvorač
vrchní komisař ODI 2-2-06-2026

Přístup ke všem objektům dotčených stavbou bude zajištěn

ZS (7 x 30 m)

4749

PŘÍLOHA ROZHODNUTÍ

MĚSTSKÁ ČÁST PRAHA 3
Úřad městské části
Seifertova ul. 550/51, Praha 3
- 36



DIO záboru pro stavební úpravy inž. sítě ulice Táboritská, Olšanské náměstí	
Legenda:	Žižkov
Stávající dopravní značení	PRAHA 3
Přechodné dopravní značení	
Zábor komunikace	08.06.2026
Pozn.: Dopravní značení B28 bude umístěno s termínem akce min. 7 dní před dnem konání. Zábor na chodnících bude řádně oplocen a označen d. zn. Z2 nebo červenobílou páskou.	

Sudo

Jirnišk