
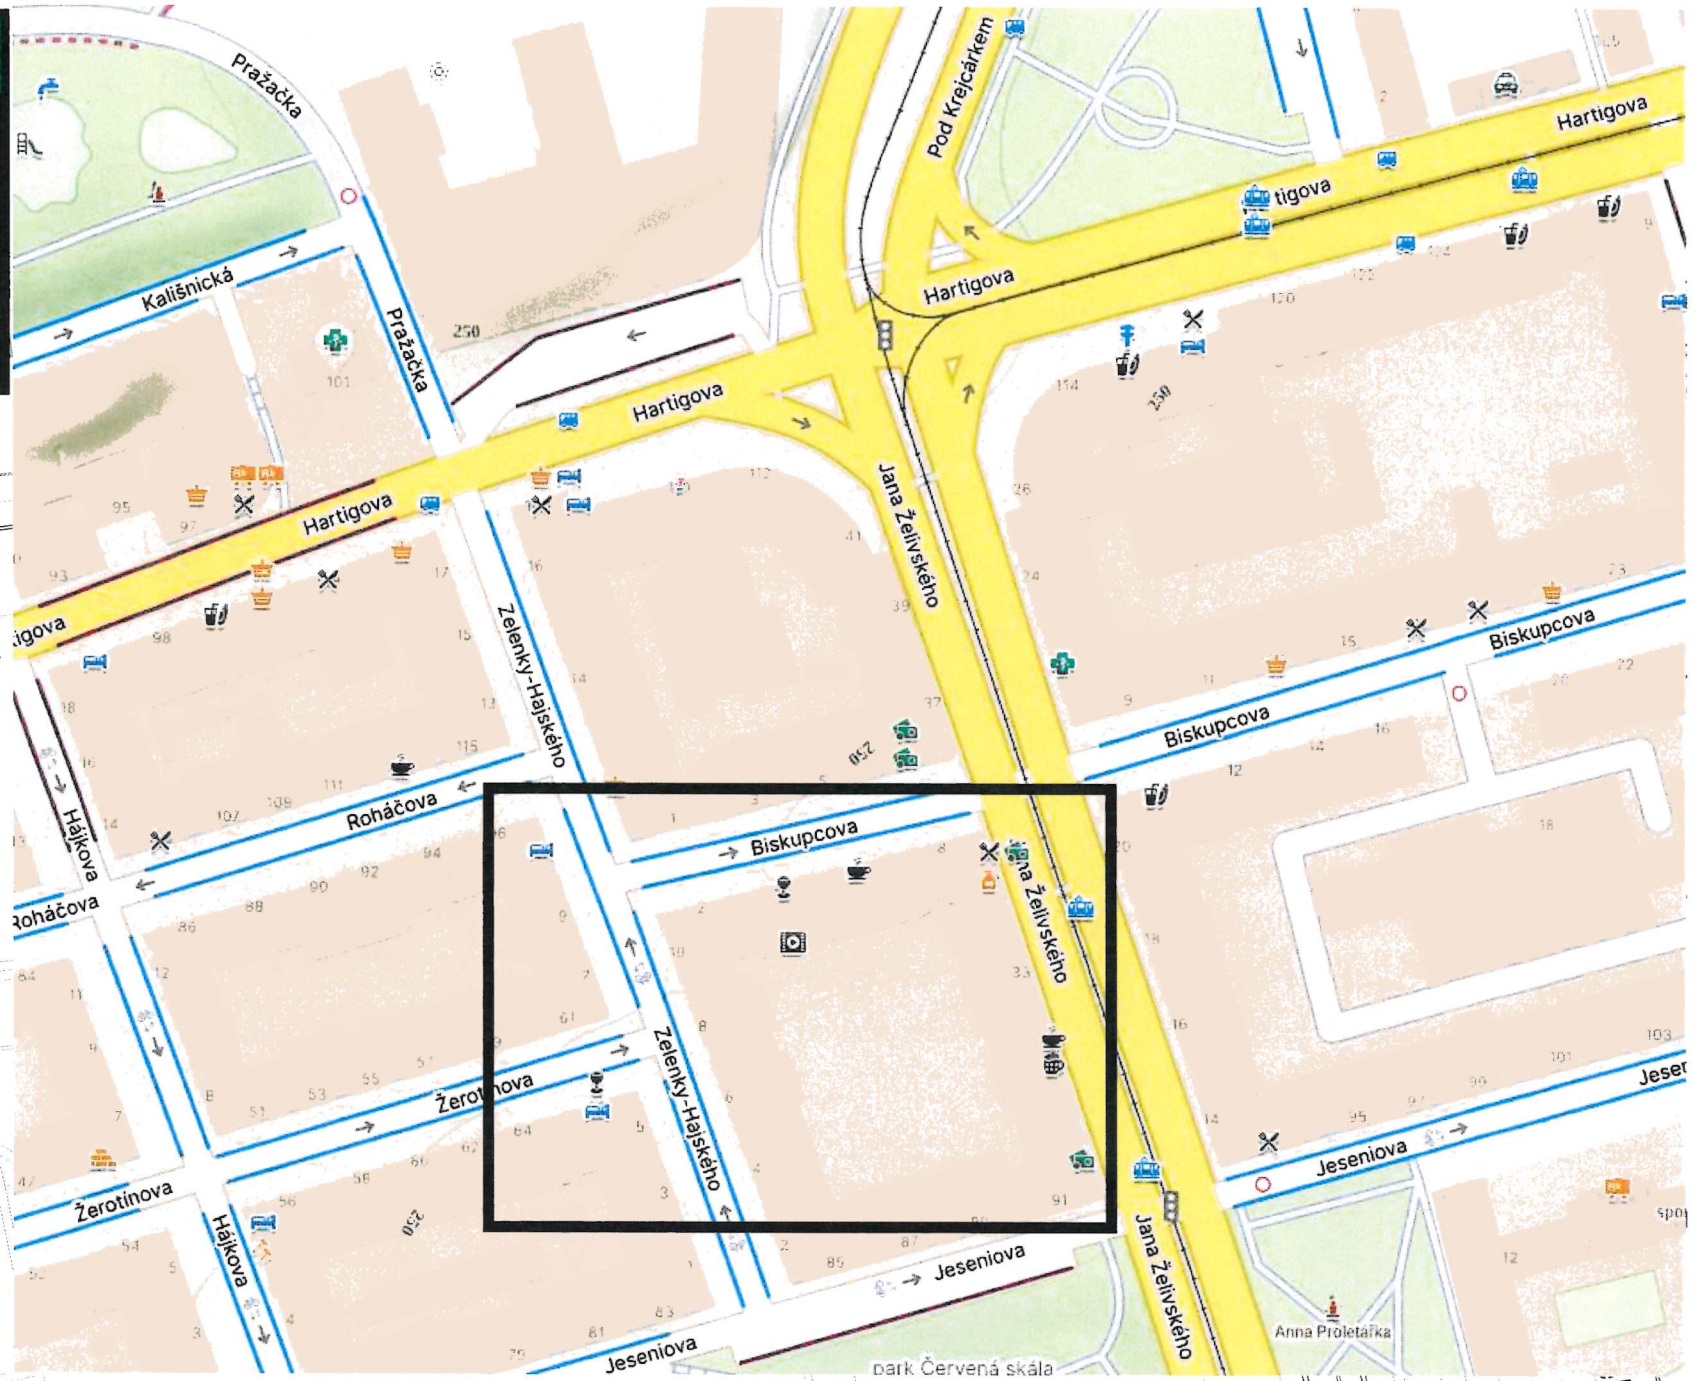


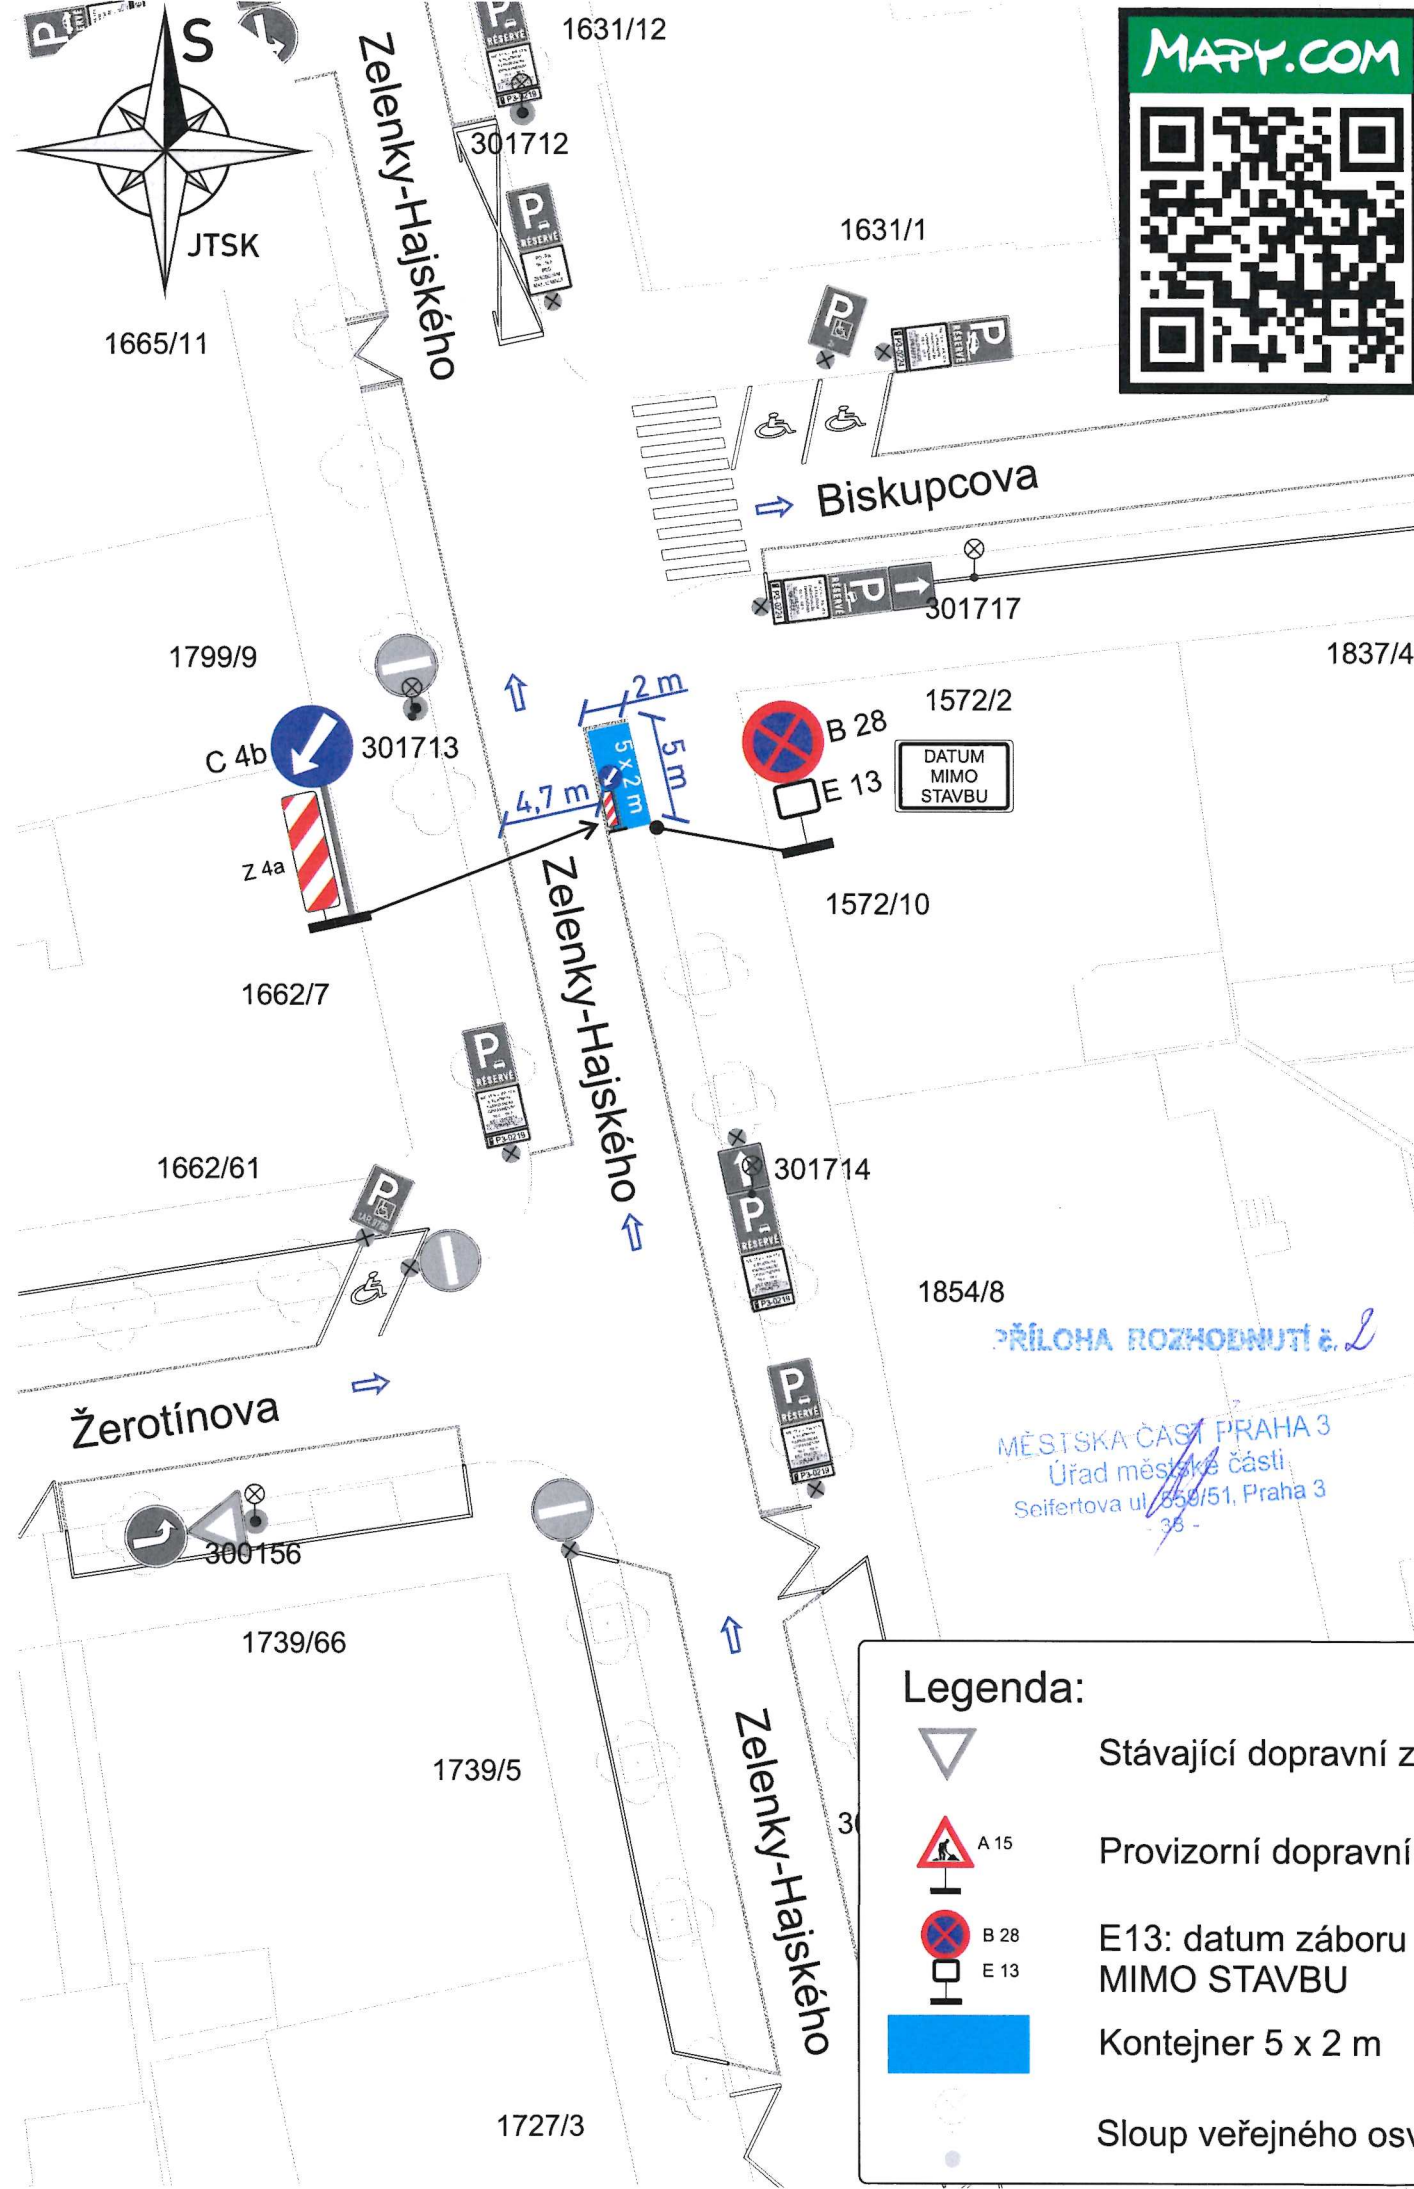

Legenda:

- Stávající dopravní značení
- Provizorní dopravní značení
- E13: datum záboru MIMO STAVBU
- Kontejner 5 x 2 m
- Sloup veřejného osvětlení

0 25 m		ZÁBOR BUDE OHRAZEN	
ZNAČKA B 28 BUDE OSAZENA 7 DNÍ PŘEDEM S VYZNAČENÝM DATEM PLATNOSTI ZÁKAZU			
VYPRACOVAL: Milan Huňát www.projektydio.cz Poradenství v oblasti dopravy 736 647 956 info@projektydio.cz		OBJEDNATEL (INVESTOR, STAVBU PROVÁDÍ): Miroslav Lhoťan tel. : 739 815 737	
PŘEDPOKLÁDANÝ ZHOTOVITEL DOPRAVNÍHO ZNAČENÍ: ADOZ Praha - dopravní značení s.r.o. Armádního sboru 15, PRAHA 10 Tel : 602 226 027 Tel : 272 700 103 www.adoz-znacení.cz adoz@adozpraha.cz			
MĚSTO: Praha 3		ČÁST: Žižkov	
STAVBA:		MĚŘITKO:	
Zelenky-Hajského 1572/10		1:500	
AKCE:		VÝKRES č.:	
ZÁBOR PRO KONTEJNER V ULICI ZELENKY-HAJSKÉHO		1.1	
OBJEKT / ČÁST:		FORMÁT: A4	
SITUACE DIO		DATUM: 14.07.2026	
		STUPEŇ: DIR	