


Roháčova x Zelenky-Hajského
zábor před objektem č.p. 1629/92

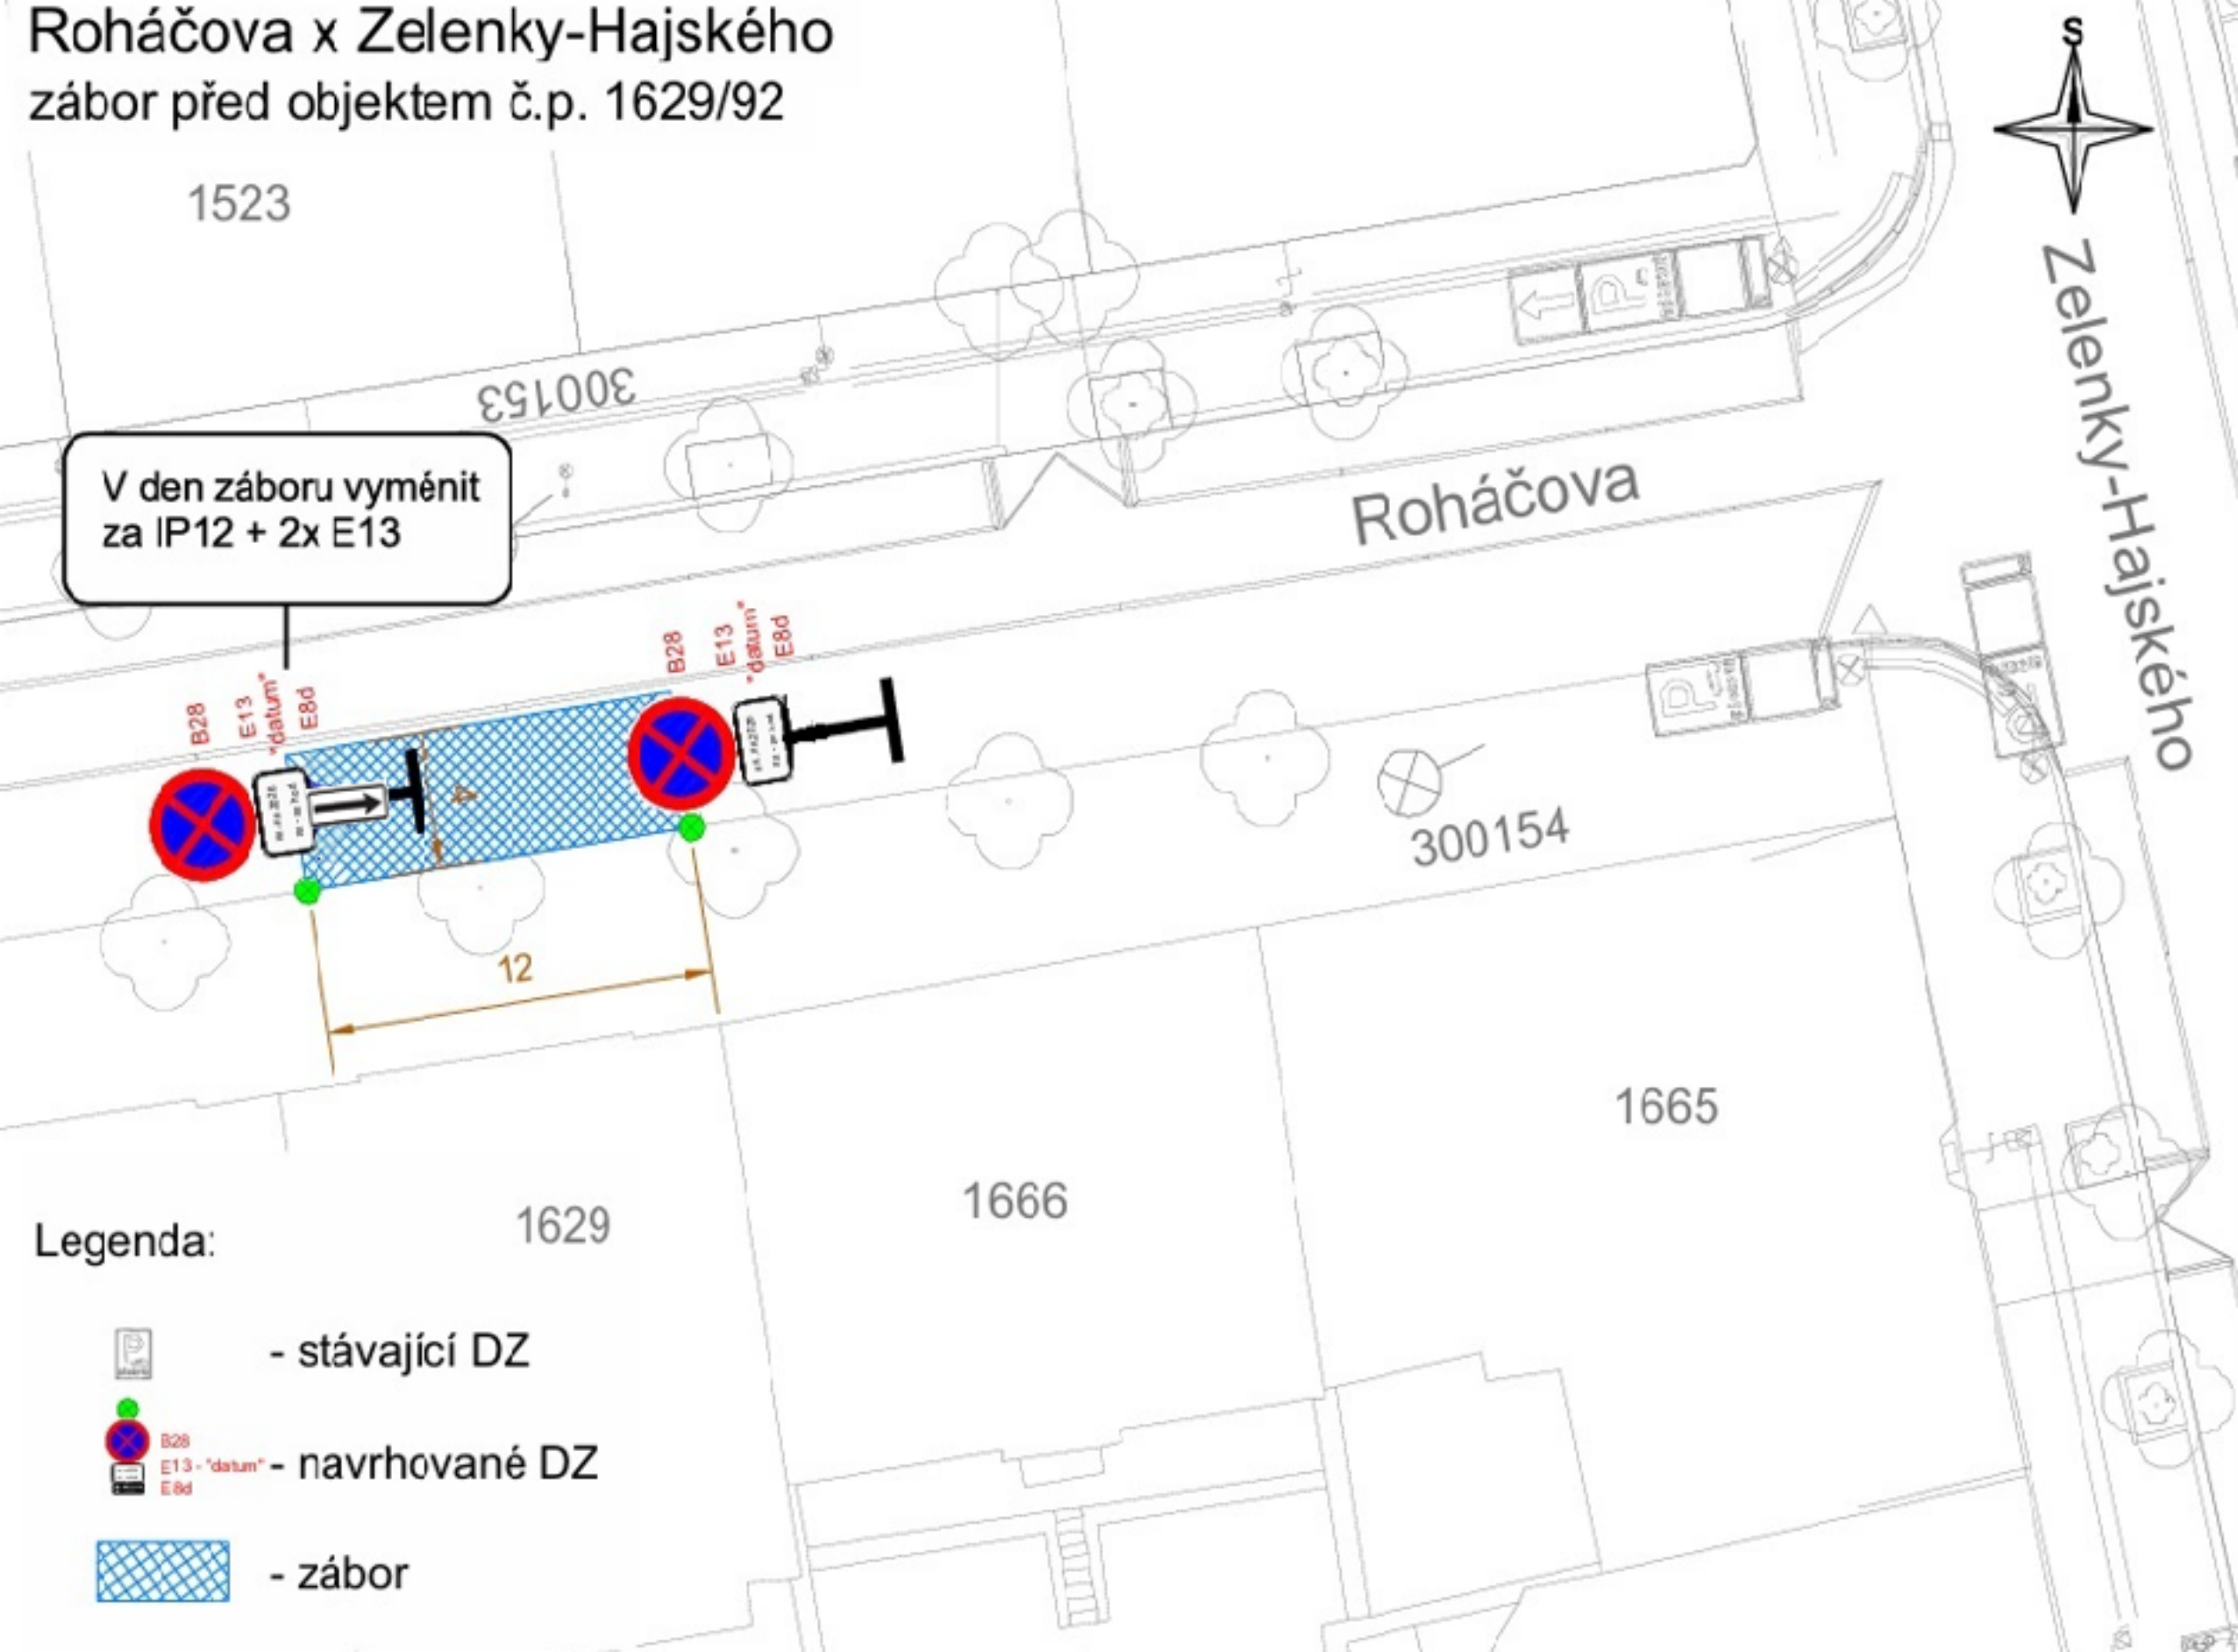

V den záboru vyménit
za IP12 + 2x E13



Legenda:

-  - stávající DZ
-  - navrhované DZ
-  - zábor