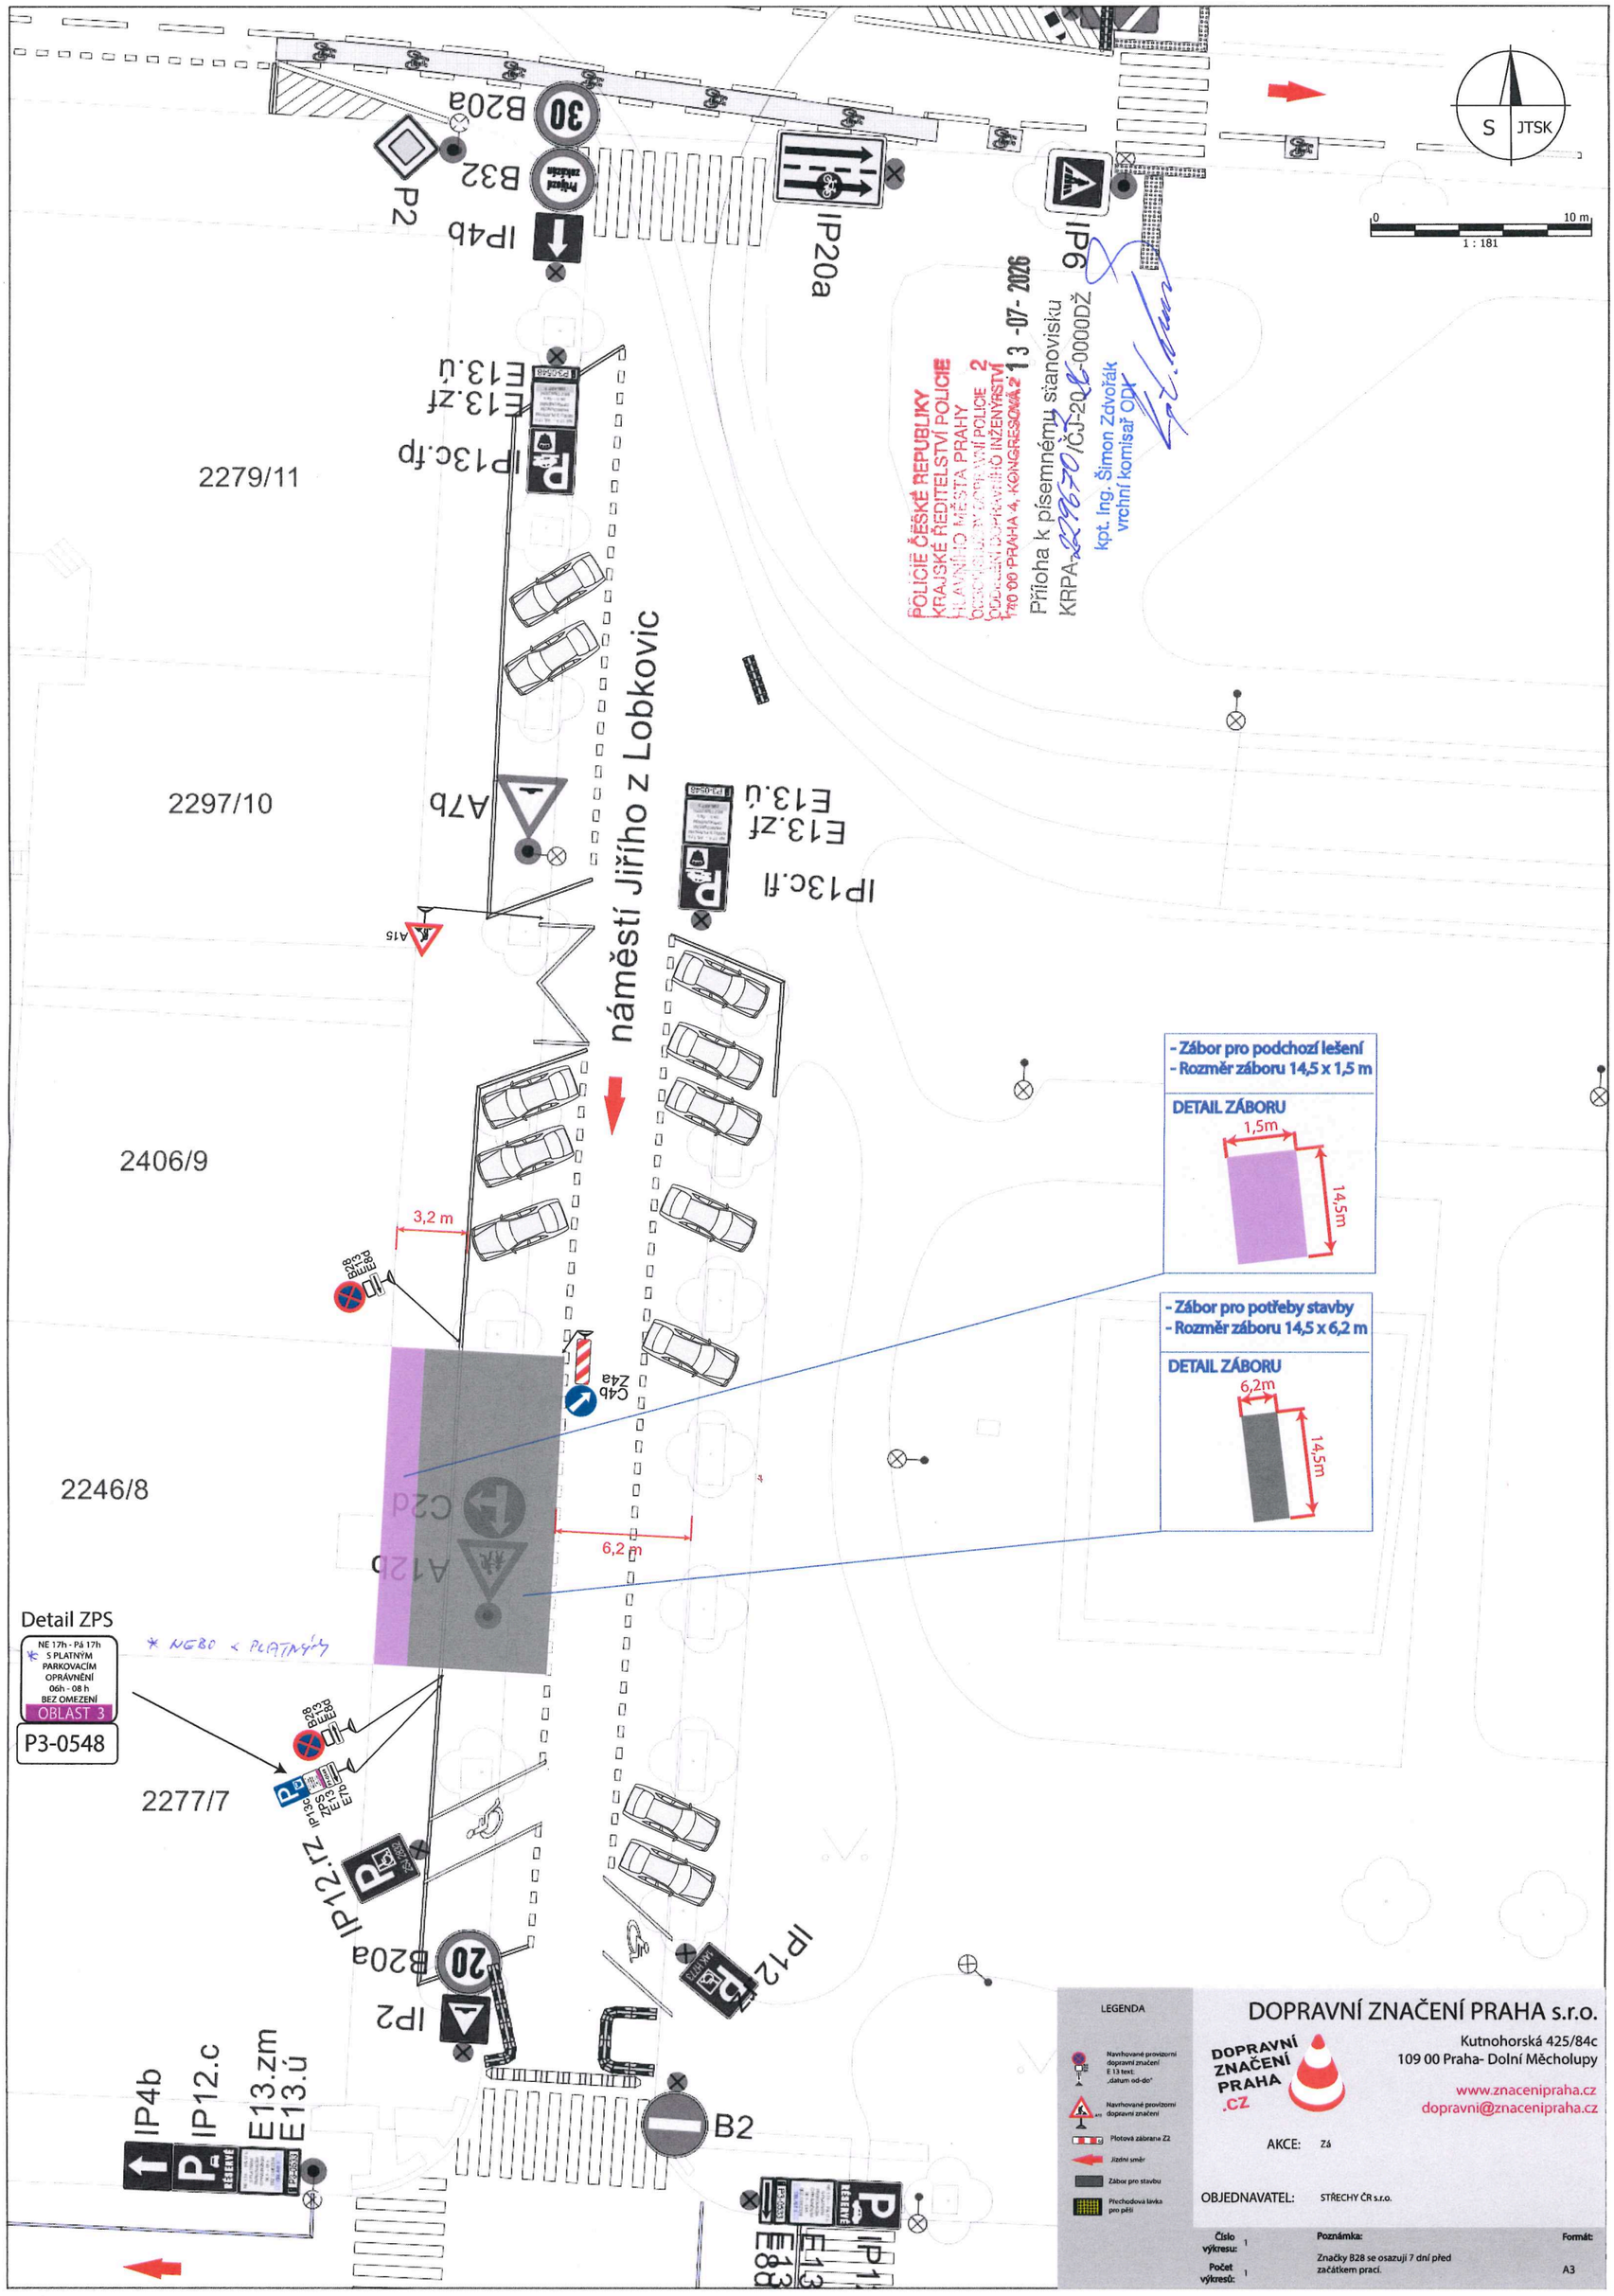
náměstí Jiřího z Lobkovic
2279/11
2297/10
2406/9
2246/8
2277/7
3,2 m
6,2 m
Detail ZPS
NE 17h - Pá 17h
S PLATNÝM
PARKOVACÍM
OPRÁVNĚNÍ
06h - 08 h
BEZ OMEZENÍ
OBLAST 3
P3-0548
* NEBO + PLATNÝM
- Zábor pro podchozí lešení
- Rozměr záboru 14,5 x 1,5 m
DETAIL ZÁBORU
1,5m
14,5m
- Zábor pro potřeby stavby
- Rozměr záboru 14,5 x 6,2 m
DETAIL ZÁBORU
6,2m
14,5m
POLICIE ČESKÉ REPUBLIKY
KRAJSKÉ ŘEDITELSTVÍ POLICIE
HLAVNÍHO MĚSTA PRAHY
13 -07- 2026
Příloha k písemnému stanovisku
KRPA-
kpt. Ing. Šimon Zdvořák
vrchní komisař ODK
S
JTSK
0
10 m
1 : 181
LEGENDA
Navrhované provizorní dopravní značení E 13 text: „datum od-do"
Navrhované provizorní dopravní značení
Plotová zábrana Z2
Jižní směr
Zábor pro stavbu
Přechodová lávka pro pěší
DOPRAVNÍ ZNAČENÍ PRAHA s.r.o.
DOPRAVNÍ ZNAČENÍ PRAHA .CZ
Kutnohorská 425/84c
109 00 Praha- Dolní Měcholupy
www.znacenipraha.cz
dopravni@znacenipraha.cz
AKCE: Zá
OBJEDNAVATEL: STŘECHY ČR s.r.o.
Číslo výkresu: 1
Počet výkresů: 1
Poznámka:
Značky B28 se osazují 7 dní před začátkem prací.
Formát:
A3