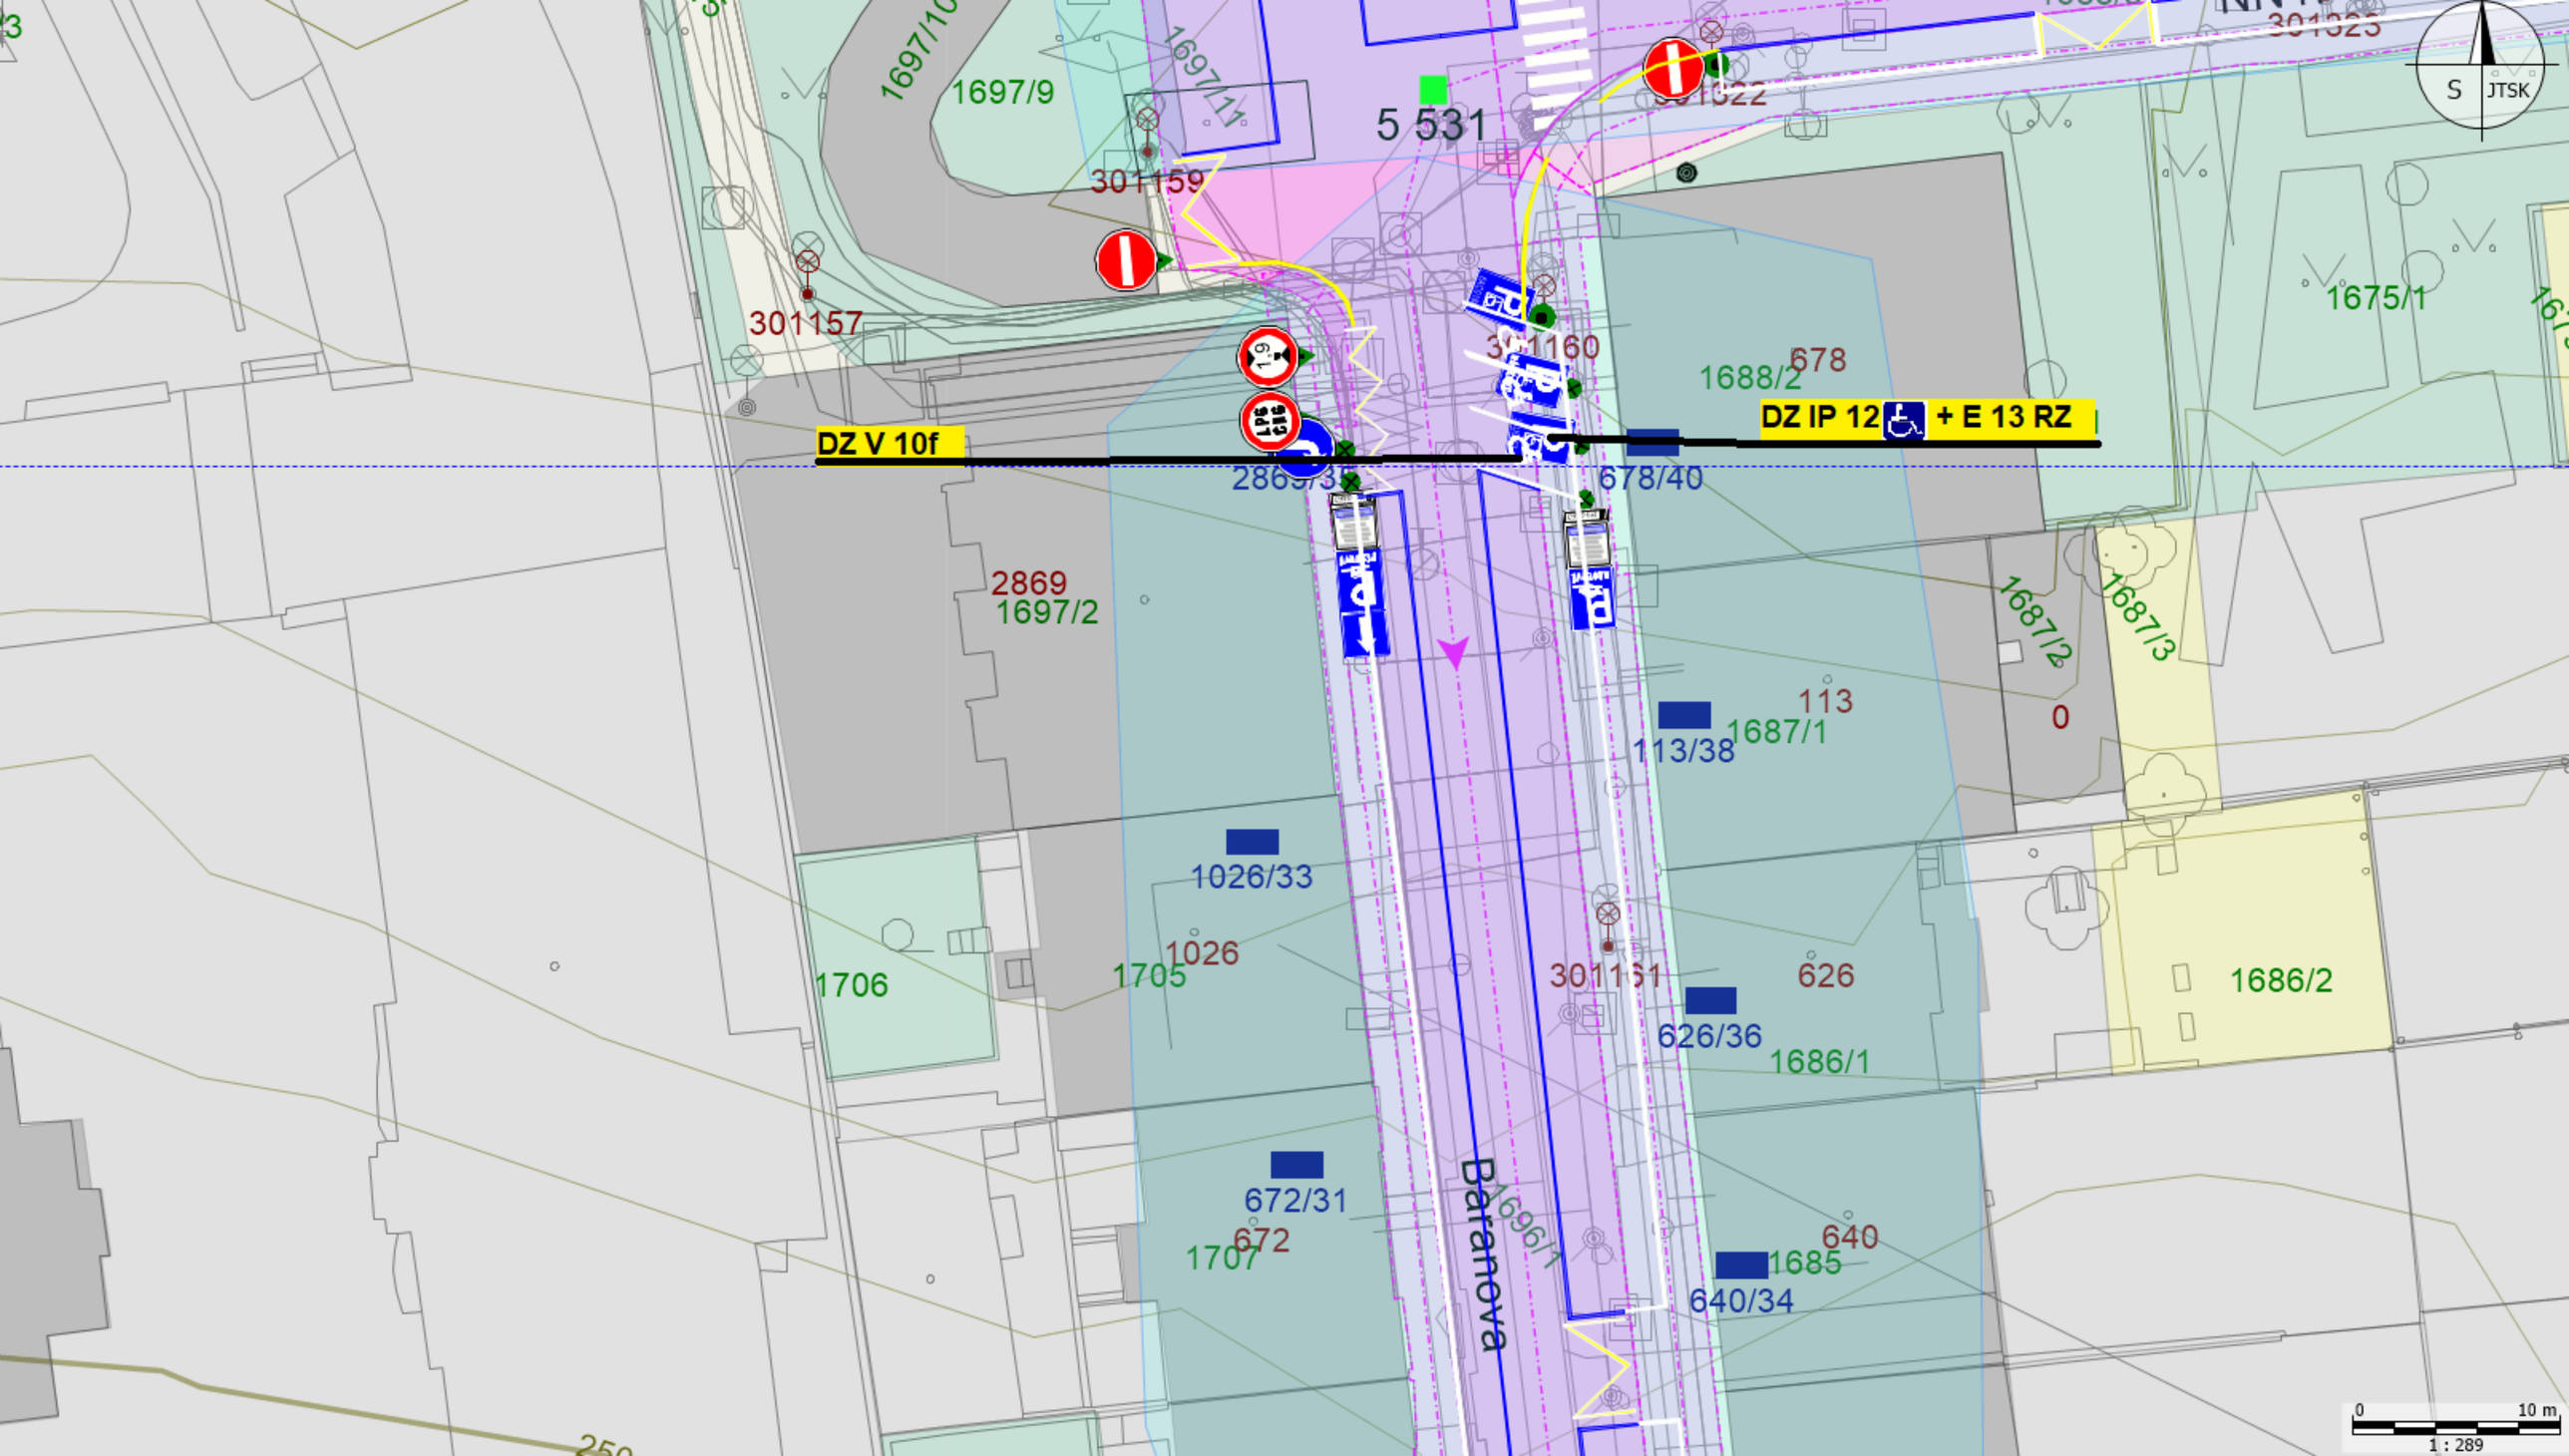
1697/10
1697/9
1697/11
5 531
301159
301157
301160
301322
301323
301161
1675/1
1688/2
678
DZ IP 12 + E 13 RZ
DZ V 10f
2869/35
678/40
2869
1697/2
1687/2
1687/3
0
113
113/38
1687/1
1026/33
1026
1706
1705
626
626/36
1686/1
1686/2
672/31
672
1707
Baranova
1696/1
640
1685
640/34
S
JTSK
0
10 m
1 : 289