


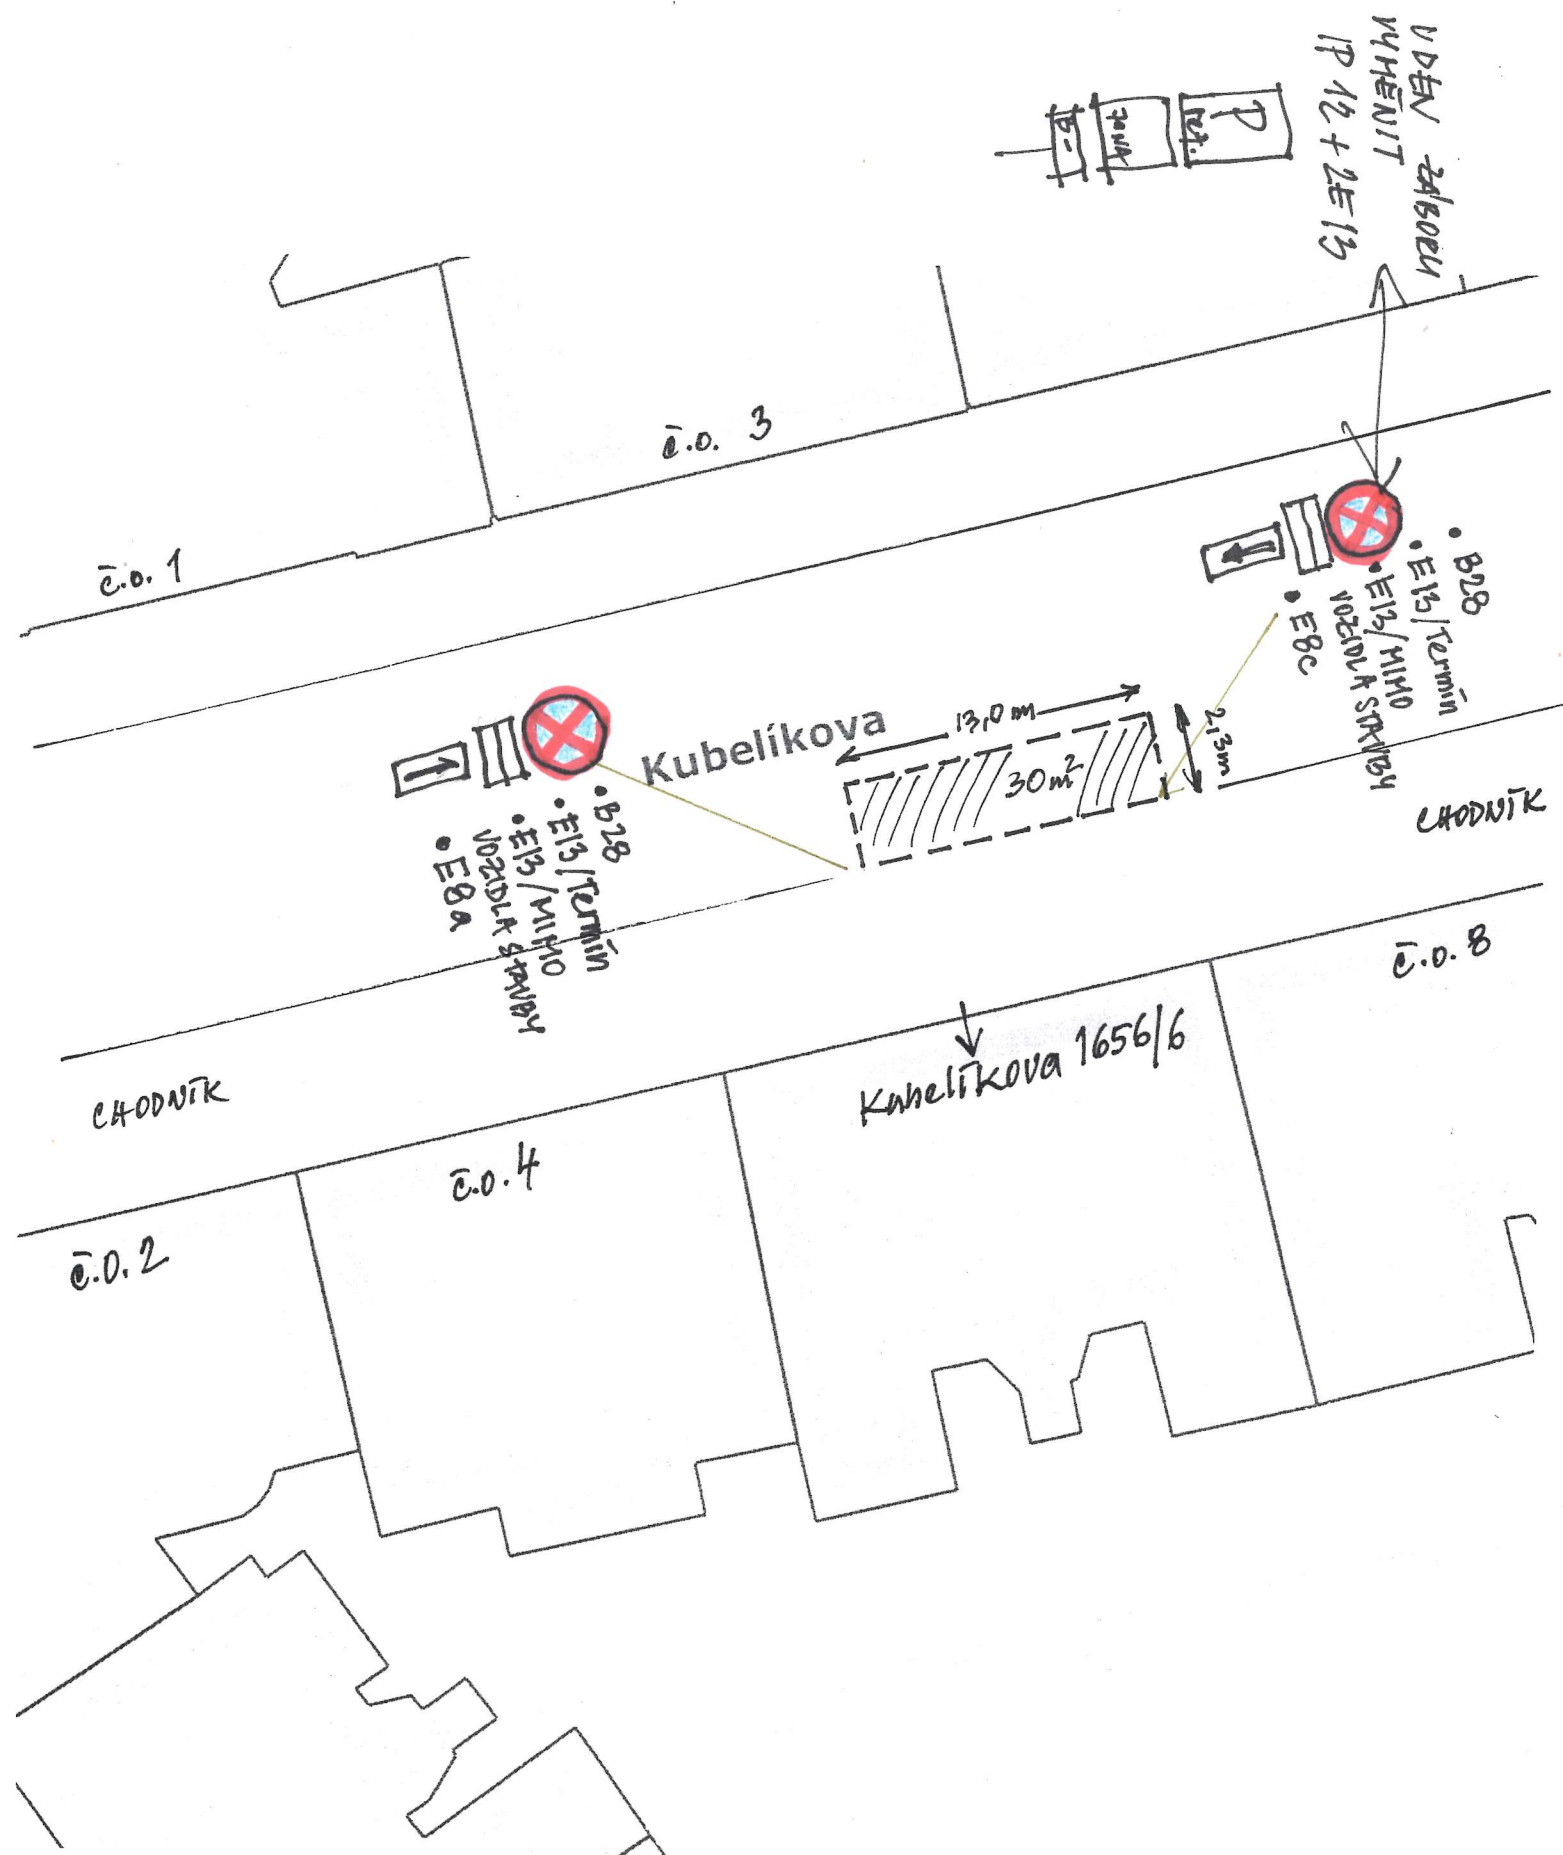

SITUACE PLÁNOVANÉHO ZÁBORU  
PRO UMÍSTĚNÍ KONTEJNERU PRO  
STAVEBNÍ PRÁCE VE DVORĚ DOMU KUBELÍKOVA 1656  
PRAHA 3