


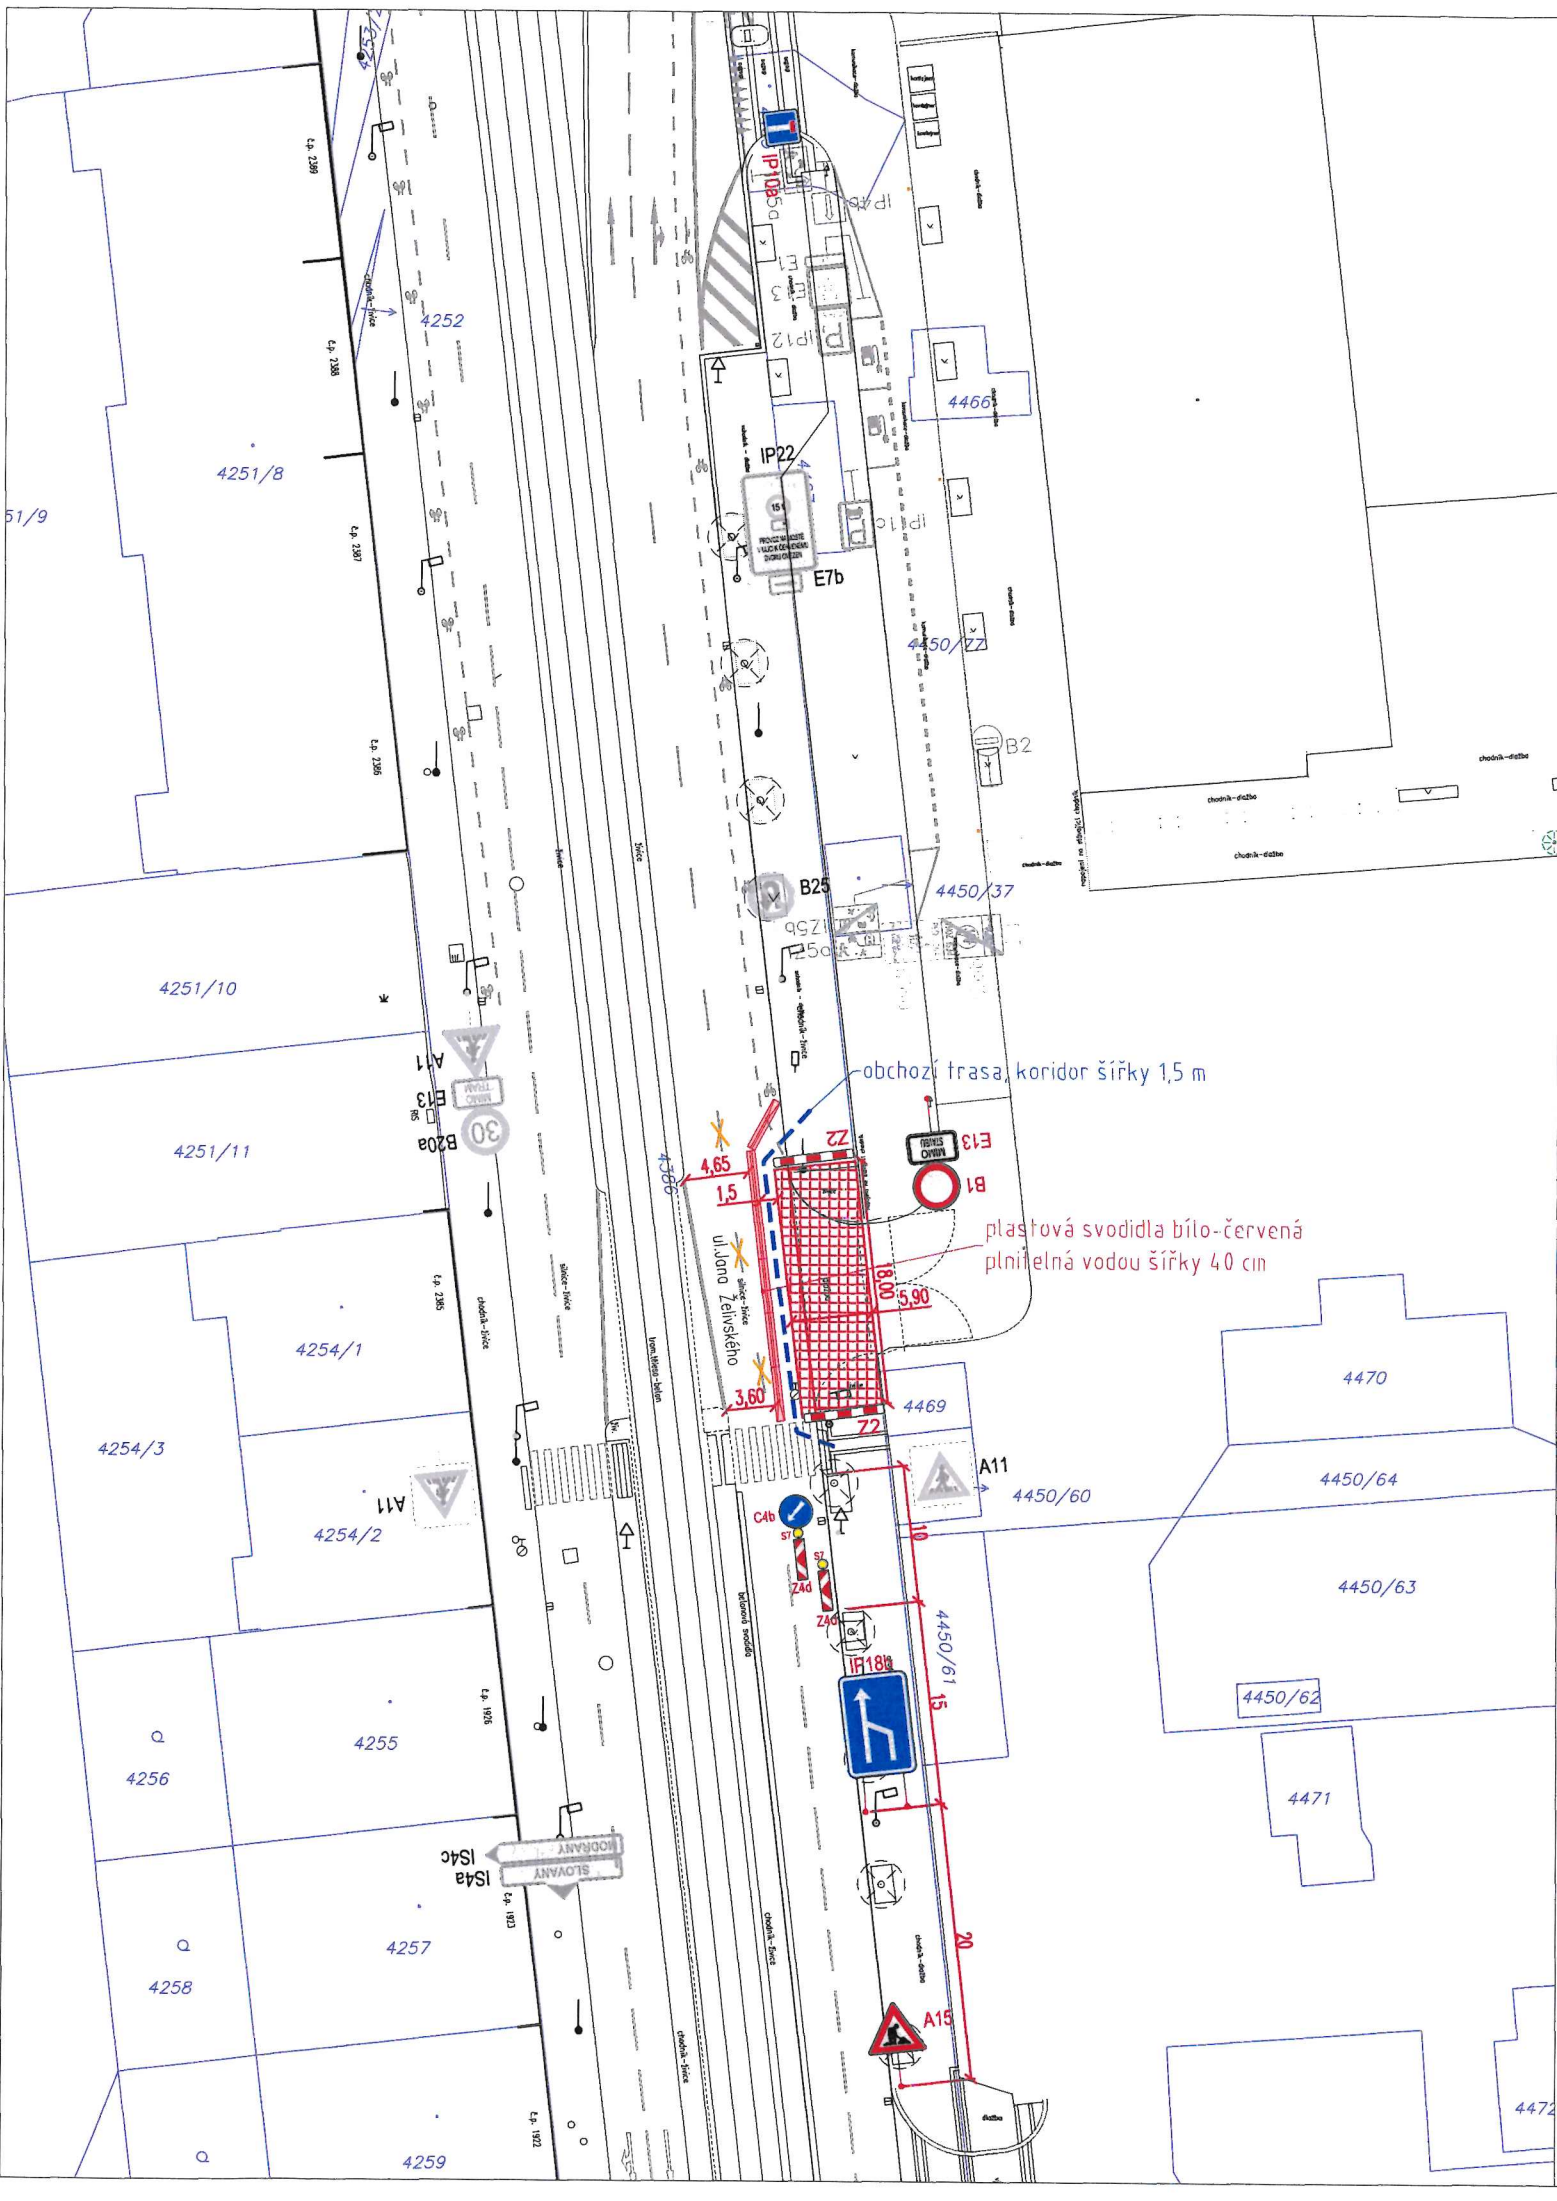



PŘÍLOHA ROZHODNUTÍ

MĚSTSKÁ ČÁST PRAHA 3  
Úřad městské části  
Seifertova ul. 550/31, Praha 3  
- 38


POLICIE ČESKÉ REPUBLIKY  
KRAJSKÉ ŘEDITELSTVÍ POLICIE  
HLAVNÍHO MĚSTA PRAHY  
ODBOJ SLUŽBY DOPRAVNÍ POLICIE 2  
ODDĚLENÍ DOPRAVNÍHO INŽENÝRSTVÍ  
140 00 PRAHA 4, KONGRESOVÁ 2

Příloha k písemnému stanovisku  
KRPA-279876-7CJ-2026-0000DŽ  
kpt. Ing. Šimon Zdvorák  
vrchní komisař ODI

Na pozemku č. 4386 bude zábor vozovky 18 m<sup>2</sup>, chodníku 88 m<sup>2</sup>

Pracovní místo bude zabezpečeno mobilními  
zábranami

- B25 -stávající dopravní značení
- A15 -navržené dočasné dopravní značení
- X -rušené značení

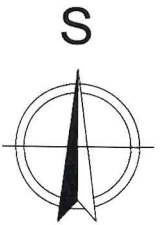

|                                                           |                                                                      |                      |       |
|-----------------------------------------------------------|----------------------------------------------------------------------|----------------------|-------|
| VYPRACOVAL:                                               | Ing. Jozef Harčarik                                                  | <b>CENTRAL GROUP</b> |       |
| KONTRLOVAL:                                               | Petr Limberk                                                         |                      |       |
| ZODP. PROJEKTANT:                                         | Ing. Jozef Harčarik                                                  |                      |       |
| INVESTOR:                                                 | CENTRAL GROUP 32. investiční s.r.o., Na strži 1702/65, 14000 Praha 4 |                      |       |
| MÍSTO STAVBY:                                             | Praha 3, k.ú. Žižkov                                                 |                      |       |
| AKCE:                                                     |                                                                      | ČÍSLO ZAKÁZKY:       |       |
| Rekonstrukce ul. J. Želivského – Basilejské náměstí (RJŽ) |                                                                      | DATUM: 04/2026       |       |
| VÝSTAVBA CHODNÍKU                                         |                                                                      | STUPEŇ: DPS          |       |
|                                                           |                                                                      | MĚŘÍTKO: 1:500       |       |
| OBSAH:                                                    |                                                                      | PŘÍLOHA:             | PARÉ: |
| DIO.5                                                     |                                                                      |                      |       |