


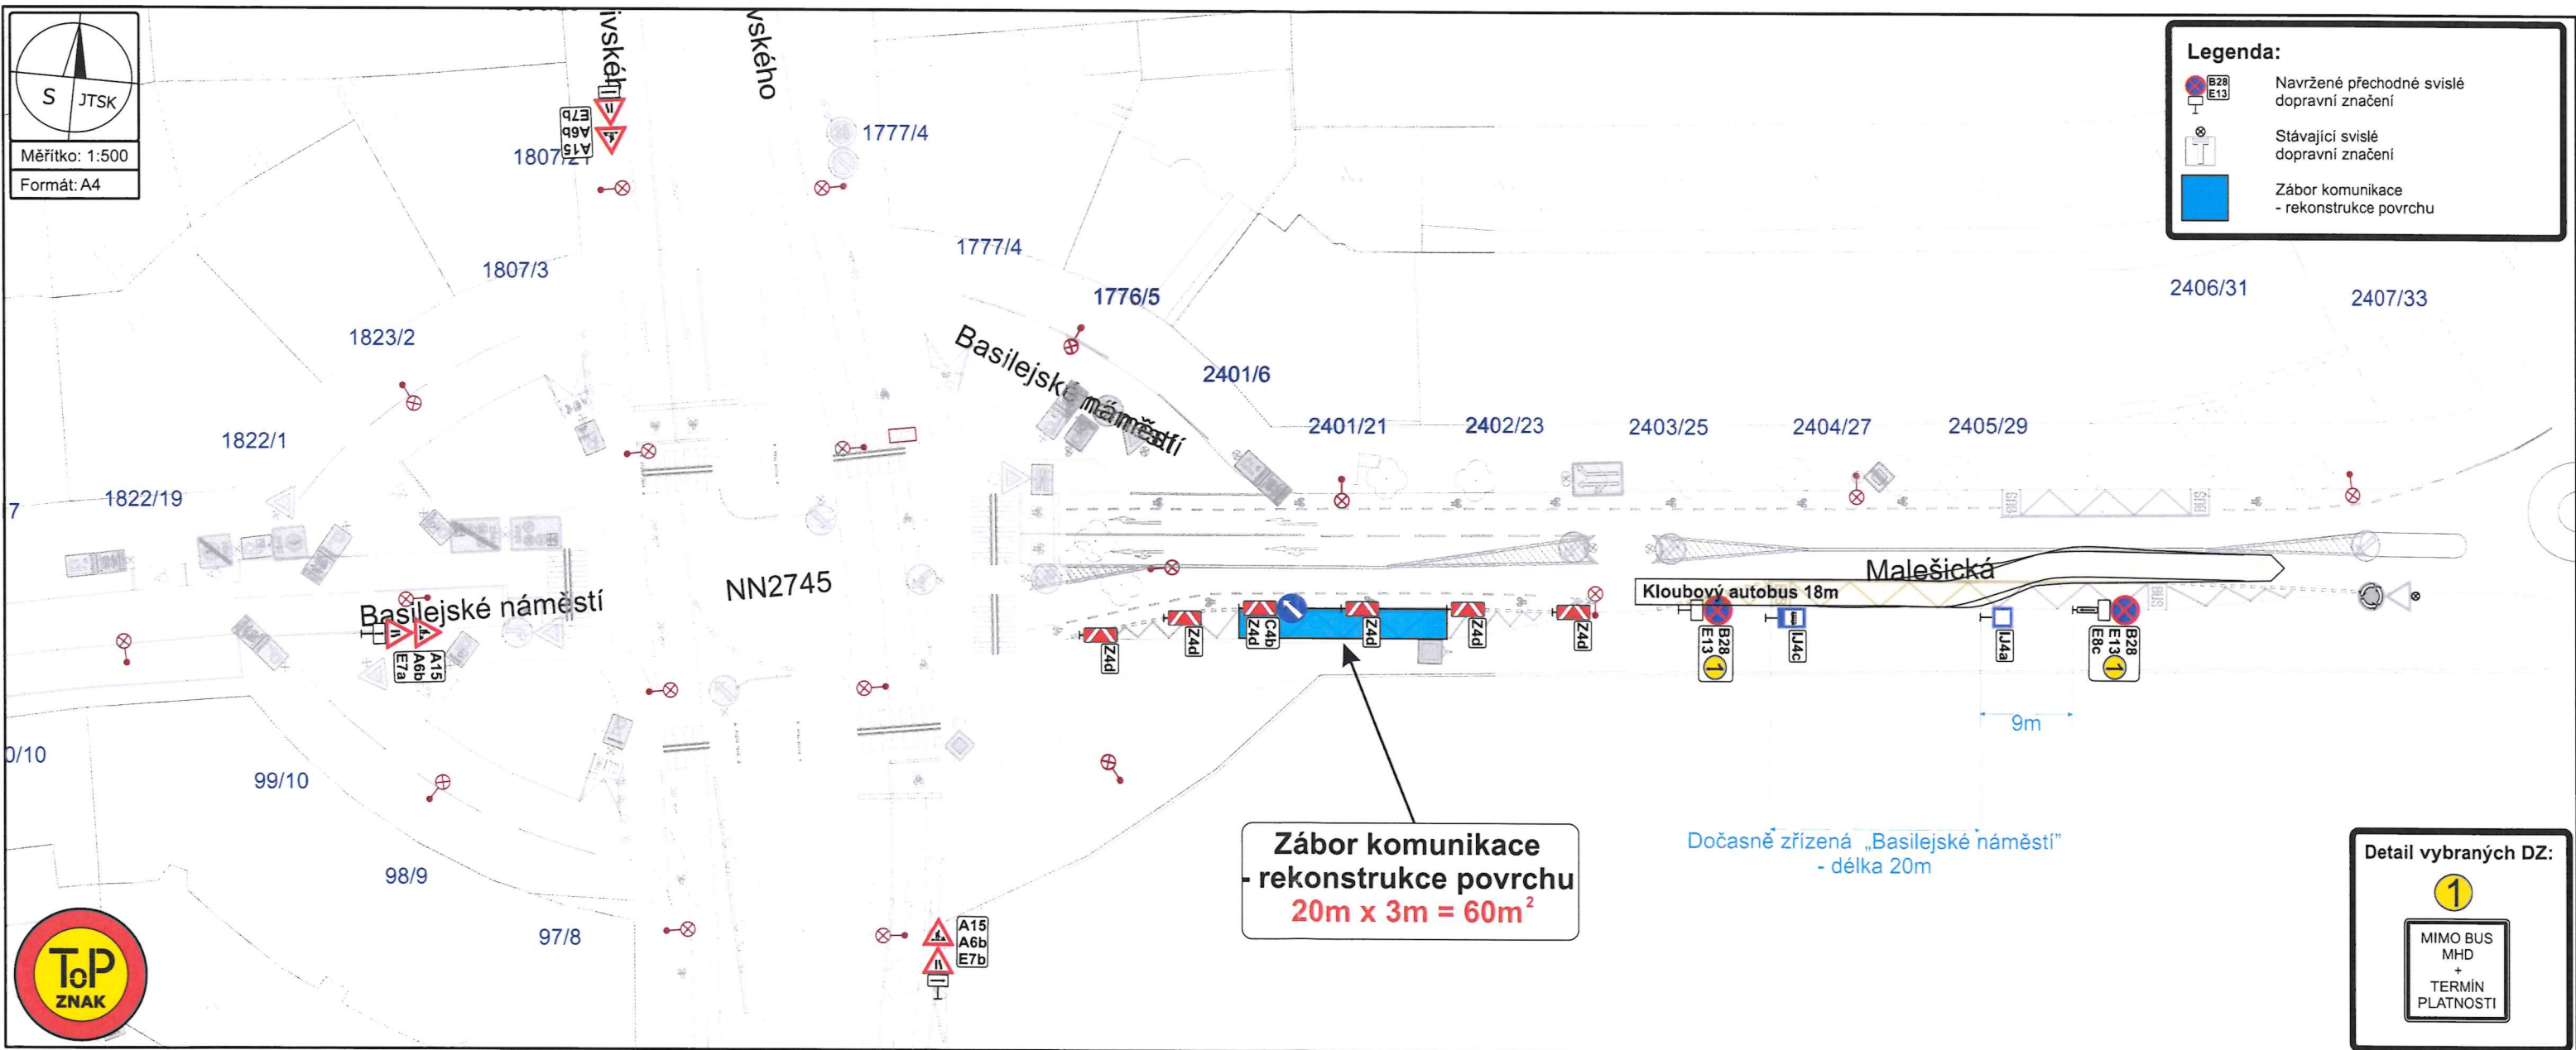

Měřítko: 1:500
Formát: A4

Legenda:

- Navržené přechodné svislé dopravní značení
- Stávající svislé dopravní značení
- Zábor komunikace - rekonstrukce povrchu

Zábor komunikace - rekonstrukce povrchu
20m x 3m = 60m²

Detail vybraných DZ:

1

MIMO BUS
MHD
+
TERMIN
PLATNOSTI

POLICIE ČESKÉ REPUBLIKY
KRAJSKÉ ŘEDITELSTVÍ POLICIE
HLAVNÍHO MĚSTA PRAHY
ODBOR SLUŽBY DOPRAVNÍ POLICIE 2
ODDĚLENÍ DOPRAVNÍHO INŽENÝRSTVÍ
140 00 PRAHA 4, KONGRESOVÁ 2

Příloha k písemnému stanovisku
KRPA 245260/CJ-2026-0000BŽ
kpt. Ing. Šimon Zdvorač
vrchní komisař OBI 27-07-2026