

POLICIE ČESKÉ REPUBLIKY
KRAJSKÉ ŘEDITELSTVÍ POLICIE
HLAVNÍHO MĚSTA PRAHY
ODDĚLENÍ SILNIČNÍHO A MÍSTNÍHO
ODDĚLENÍ DOPRAVNÍHO INŽENÝRSTVÍ
140 00 PRAHA 4, KONGRESOVÁ 2


Příloha k písemnému stanovisku
KRPA-~~23304~~ČJ-20-00000DŽ

kpt. Ing. Šimon Zdobovák 20-07-2026
včetně komisař OD


[Handwritten signature]

PŘÍLOHA ROZHODNUTÍ č. 2

MĚSTSKÁ ČÁST PRAHA 3
Úřad městské části
Seifertova ul. 959/51, Praha 3
38 -

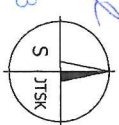

0 20 m

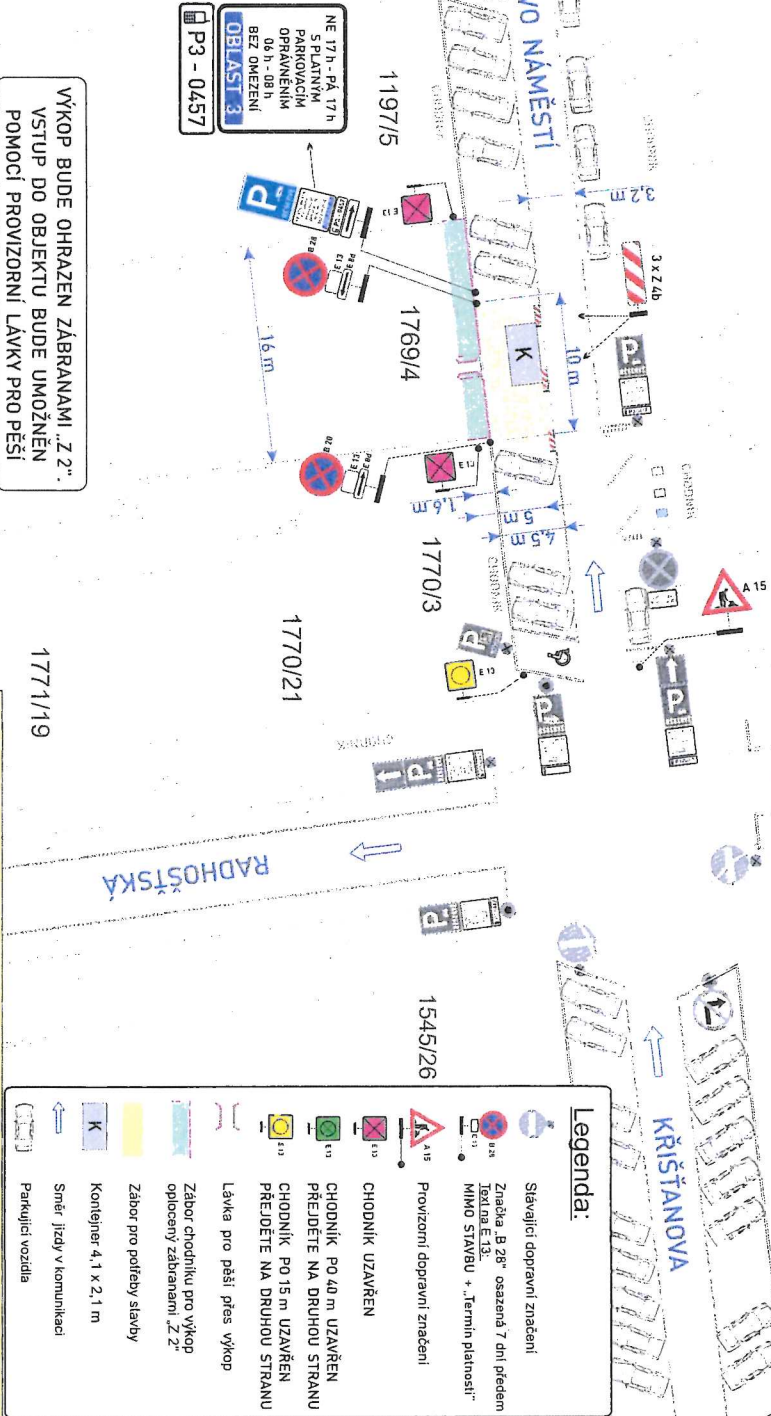

VÝKOP BUDE OHRAŽEN ZÁBRANAMI „Z 2“.
VSTUP DO OBJEKTU BUDE UMOŽNĚN
POMOCÍ PROVIZORNÍ LÁVKY PRO PĚŠÍ

Legenda:

- Stávající dopravní značení
- Značka „B 28“ osazená 7 dní předem
- Textová E 13L
- MIMO STAVBU + „Termín platnosti“
- Provizorní dopravní značení
- CHODNÍK UZAVŘEN
- CHODNÍK PO 40 m UZAVŘEN
- PŘEDJEDTE NA DRUHOU STRANU
- CHODNÍK PO 15 m UZAVŘEN
- PŘEDJEDTE NA DRUHOU STRANU
- Lávka pro pěší přes výkop
- Zábor chodníku pro výkop
- oplocený zábránami „Z 2“
- Zábor pro potřeby stavby
- Kontejner 4,1 x 2,1 m
- Směr jízdy v komunikaci
- Parkující vozidla

1771/19

ZNAČKY B 28 BUDOUP OSAZENY 7 DNI PŘEDEM S VYZNAČENÝM DATEM PLATNOSTI ZÁKAZU.

VÝKONOVATEL (INVESTOR, STAVBU PROVÁDÍ):

Jan Blažka
Poradenská v oblasti dopravy
Projekt DIO
mobil: 738 427 861


OBJEDNATEL (INVESTOR, STAVBU PROVÁDÍ):
Residence Facility s.r.o.
Ing. Kalvodová - 603 426 570

OBJEC: Praha 3
ČÁST: Žižkov

STAVBA: PRAHA 3 - Sanace vlhkosti objektu v ulici Žižkovo náměstí 1769/4
ANEC: ZÁBOR PRO STAVBU V ULICI Žižkovo náměstí 1769/4

OBJEKT/ČÁST: SITUACE DIO

ADDOZ Praha - dopravní značení s.r.o.
Adresová stránka 13 - Praha 10
Tel / Fax: 272 700 103
Non Stop: 602 226 027
web: www.adodz.cz
e-mail: adodz@adodzpraha.cz

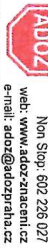

EDAK:

FORMÁT: A3
DATUM: 11.4.2025
STUPEŇ: DIR
VÝKRES č. 1

2424/11

875/14

875/12

2425/9