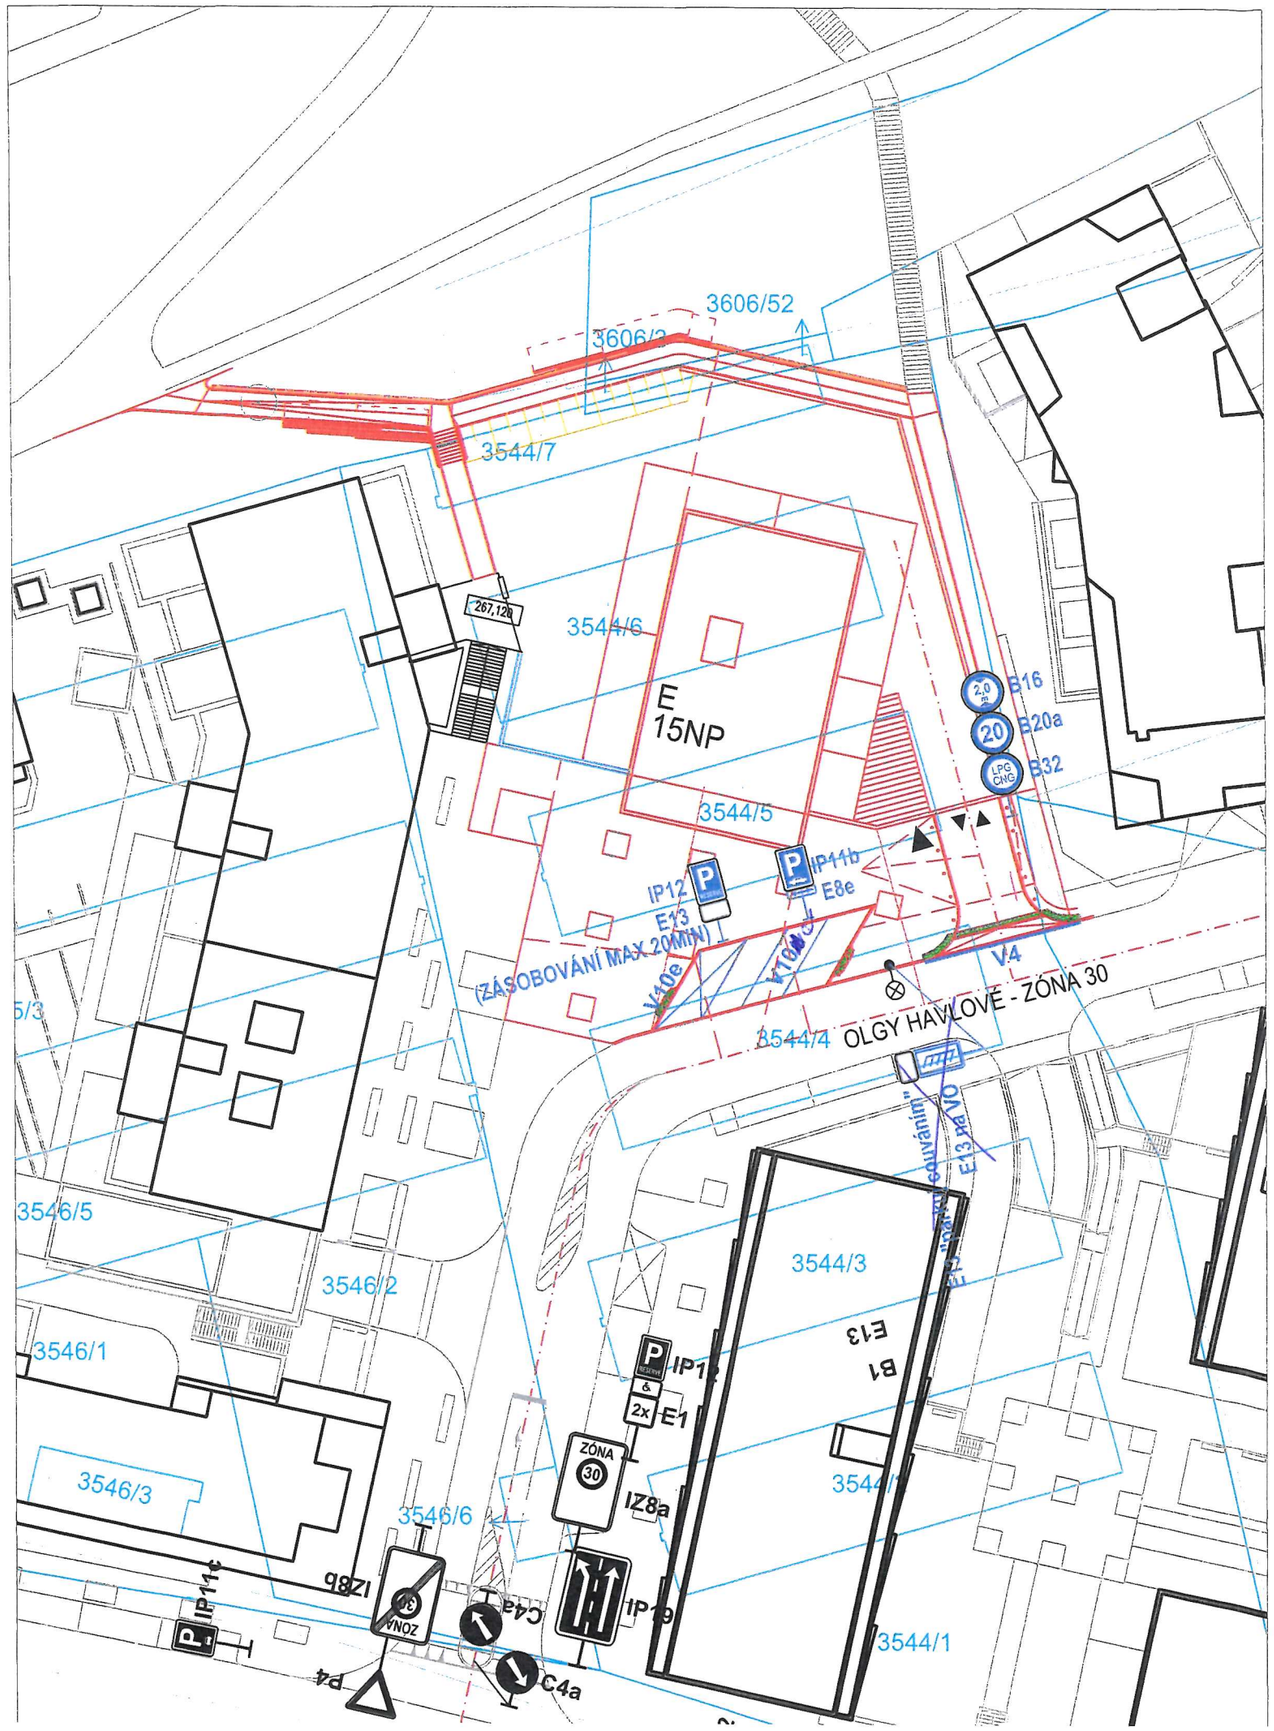

LEGENDA

STÁVAJÍCÍ STAV

- KATASTRÁLNÍ HRANICE
- SOUSEDNÍ OBYTNÉ SOUBORY

NÁVRH

- NÁVRH ŘEŠENÍ - KOMUNIKACE SO 9.16
- VAROVNÉ A SIGNÁLNÍ PÁSY
- IP11c — NAVRŽENÉ SVISLÉ DOPRAVNÍ ZNAČENÍ
- NAVRŽENÉ VODOROVNÉ DOPRAVNÍ ZNAČENÍ
- STÁVAJÍCÍ VODOROVNÉ DOPRAVNÍ ZNAČENÍ
- P2 — STÁVAJÍCÍ SVISLÉ DOPRAVNÍ ZNAČENÍ

Policie České republiky
Krajské ředitelství policie hl. m. Prahy
Odbor služby dopravní policie
140 00 Praha 4, Kongresová 2
- 2 -
Č.j. KRPA-207208-7/ČJ-2026-0000DŽ
Dne: 22.6.2026
z r. kpt. Ing. Šimon Zdvořák

Souhlasné stanovisko ve smyslu §77 odst. 1c)zák. č. 361/2000 Sb.

±0,000=264,800 m n.m. (Bpv)

SITUAČNÍ SCHÉMA:	INVESTOR :	AUTOR :	PROJEKTANT :
	METROSTAV EPSILON s.r.o. Koželužská 2450/4 180 00 Praha 8	ARCHITEKTONICKÝ ATELIER KAAMA	SPS projekt, spol. s r. o. inženýrská a projektová kancelář Za Návsí 1670/9, 106 00 Praha 10 tel:222 363 996, mail:info@sps-projekt.cz

STAVBA :

OBYTNÝ SOUBOR NA VACKOVĚ – ZÓNA A3/ETAPA 09
PRAHA 3 – ŽIŽKOV

ZAKÁZKOVÉ ČÍSLO : 473/16	ARCH. NÁVRH : Ing. arch. KAREL MRÁZEK, Ing. arch. JAN TICHOTA	KOOPERANT : PPU spol. s.r.o. INŽENÝRSKÝ ATELIER PORADENSTVÍ - PROJEKCE - URBANISMUS	
DATUM : 04.2021	H. I. P. : Ing. JIŘÍ SEVERA, Ing. STANISLAV ŠEMBERA (ČKAIT 0003400)		
STUPEŇ : DOKUMENTACE PRO PROVEDENÍ STAVBY	OBJEKT: D.2 Dopravní řešení, komunikace, zpevněné plochy SO 9.16	MĚŘÍTKO : 1:500	PARÉ :
PROFESE : D.7 DOPRAVNÍ ŘEŠENÍ, KOMUNIKACE, ZPEV.PLOCHY		FORMÁT : 2 x A4	
PROJEKTANT : Ing. Tomáš Vejražka	PŘÍLOHA : SITUACE DOPRAVNÍHO ZNAČENÍ	PŘÍLOHA : 3	
CAD : Bc. Petra Stříbrná			