


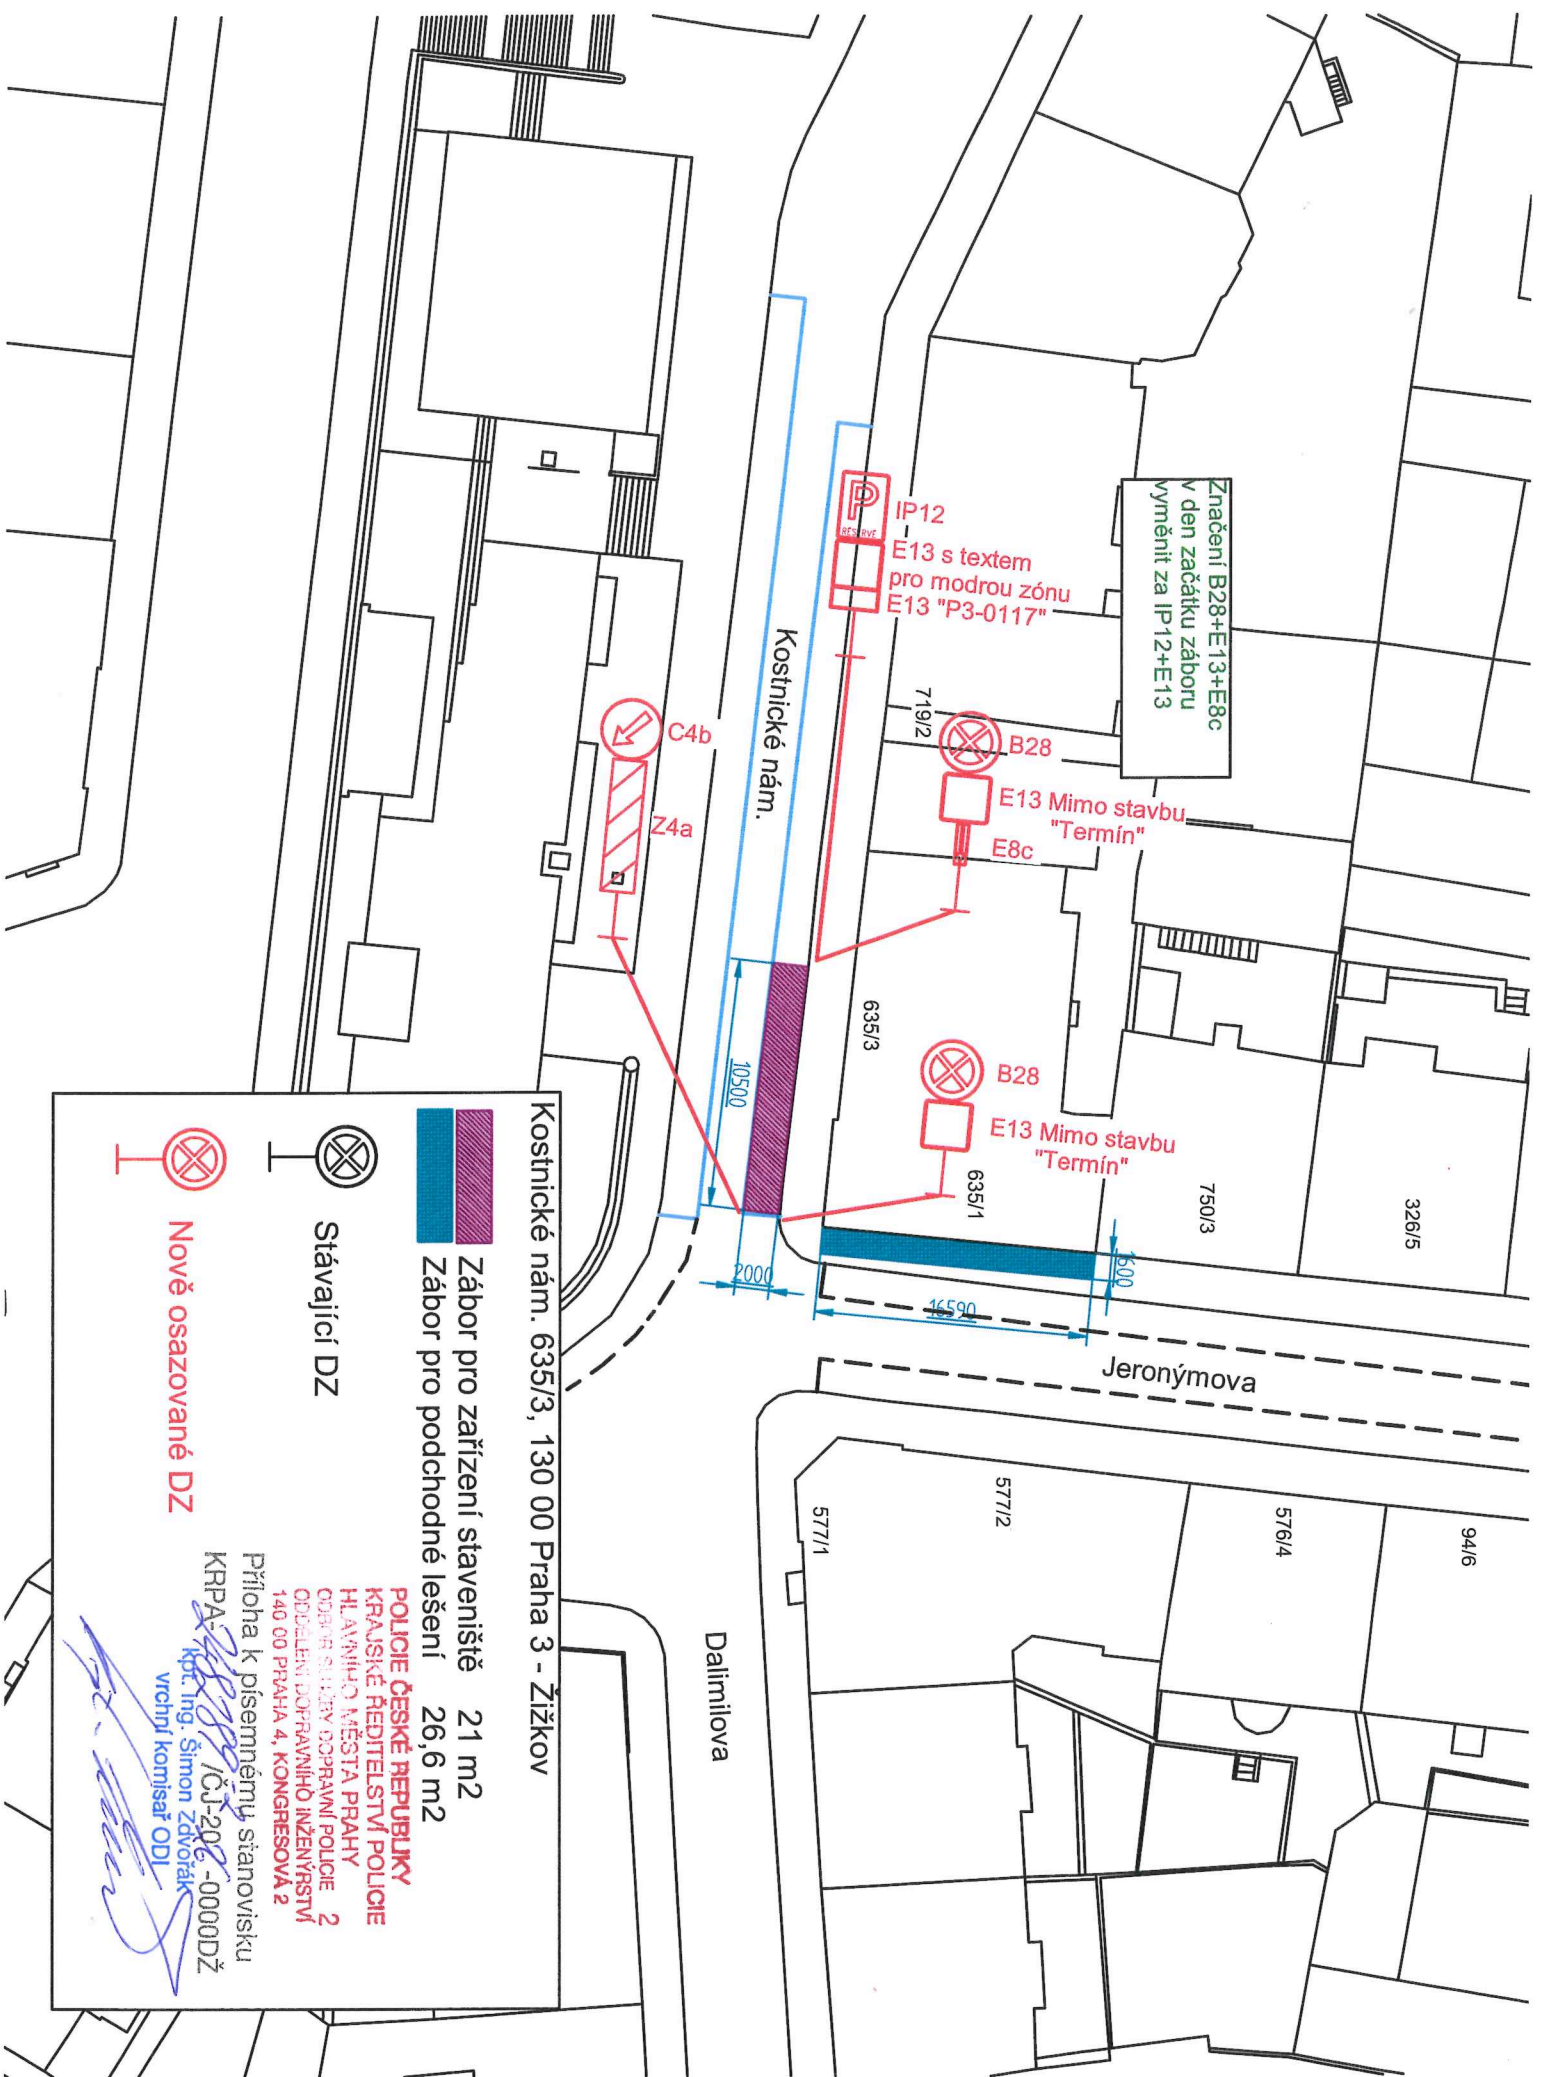

Značení B28+E13+E8c
v den začátku záboru
vyměnit za IP12+E13

IP12
E13 s textem
pro modrou zónu
E13 "P3-0117"

B28
E13 Mimo stavbu
"Termín"
E8c


B28
E13 Mimo stavbu
"Termín"
635/1

Kostnické nám. 635/3, 130 00 Praha 3 - Žižkov

 Zábor pro zařízení staveniště 21 m²
 Zábor pro podchodné lešení 26,6 m²



Stávající DZ

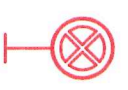

Nově osazované DZ

Příloha k písemnému stanovisku
KRPA-
číslo: 10J-202-0000DŽ
kpt. Ing. Šimon Závotřák
vrchní komisař ODI

POLICIE ČESKÉ REPUBLIKY
KRAJSKÉ ŘEDITELSTVÍ POLICIE
HLAVNÍHO MĚSTA PRAHY
ODŘAD SLEZEV DOPRAVNÍ POLICIE 2
ODŘAD DOPRAVNÍHO INŽENÝRSTVÍ
140 00 PRAHA 4, KONGRESOVÁ 2

Dalimilova

Jeronýmova