
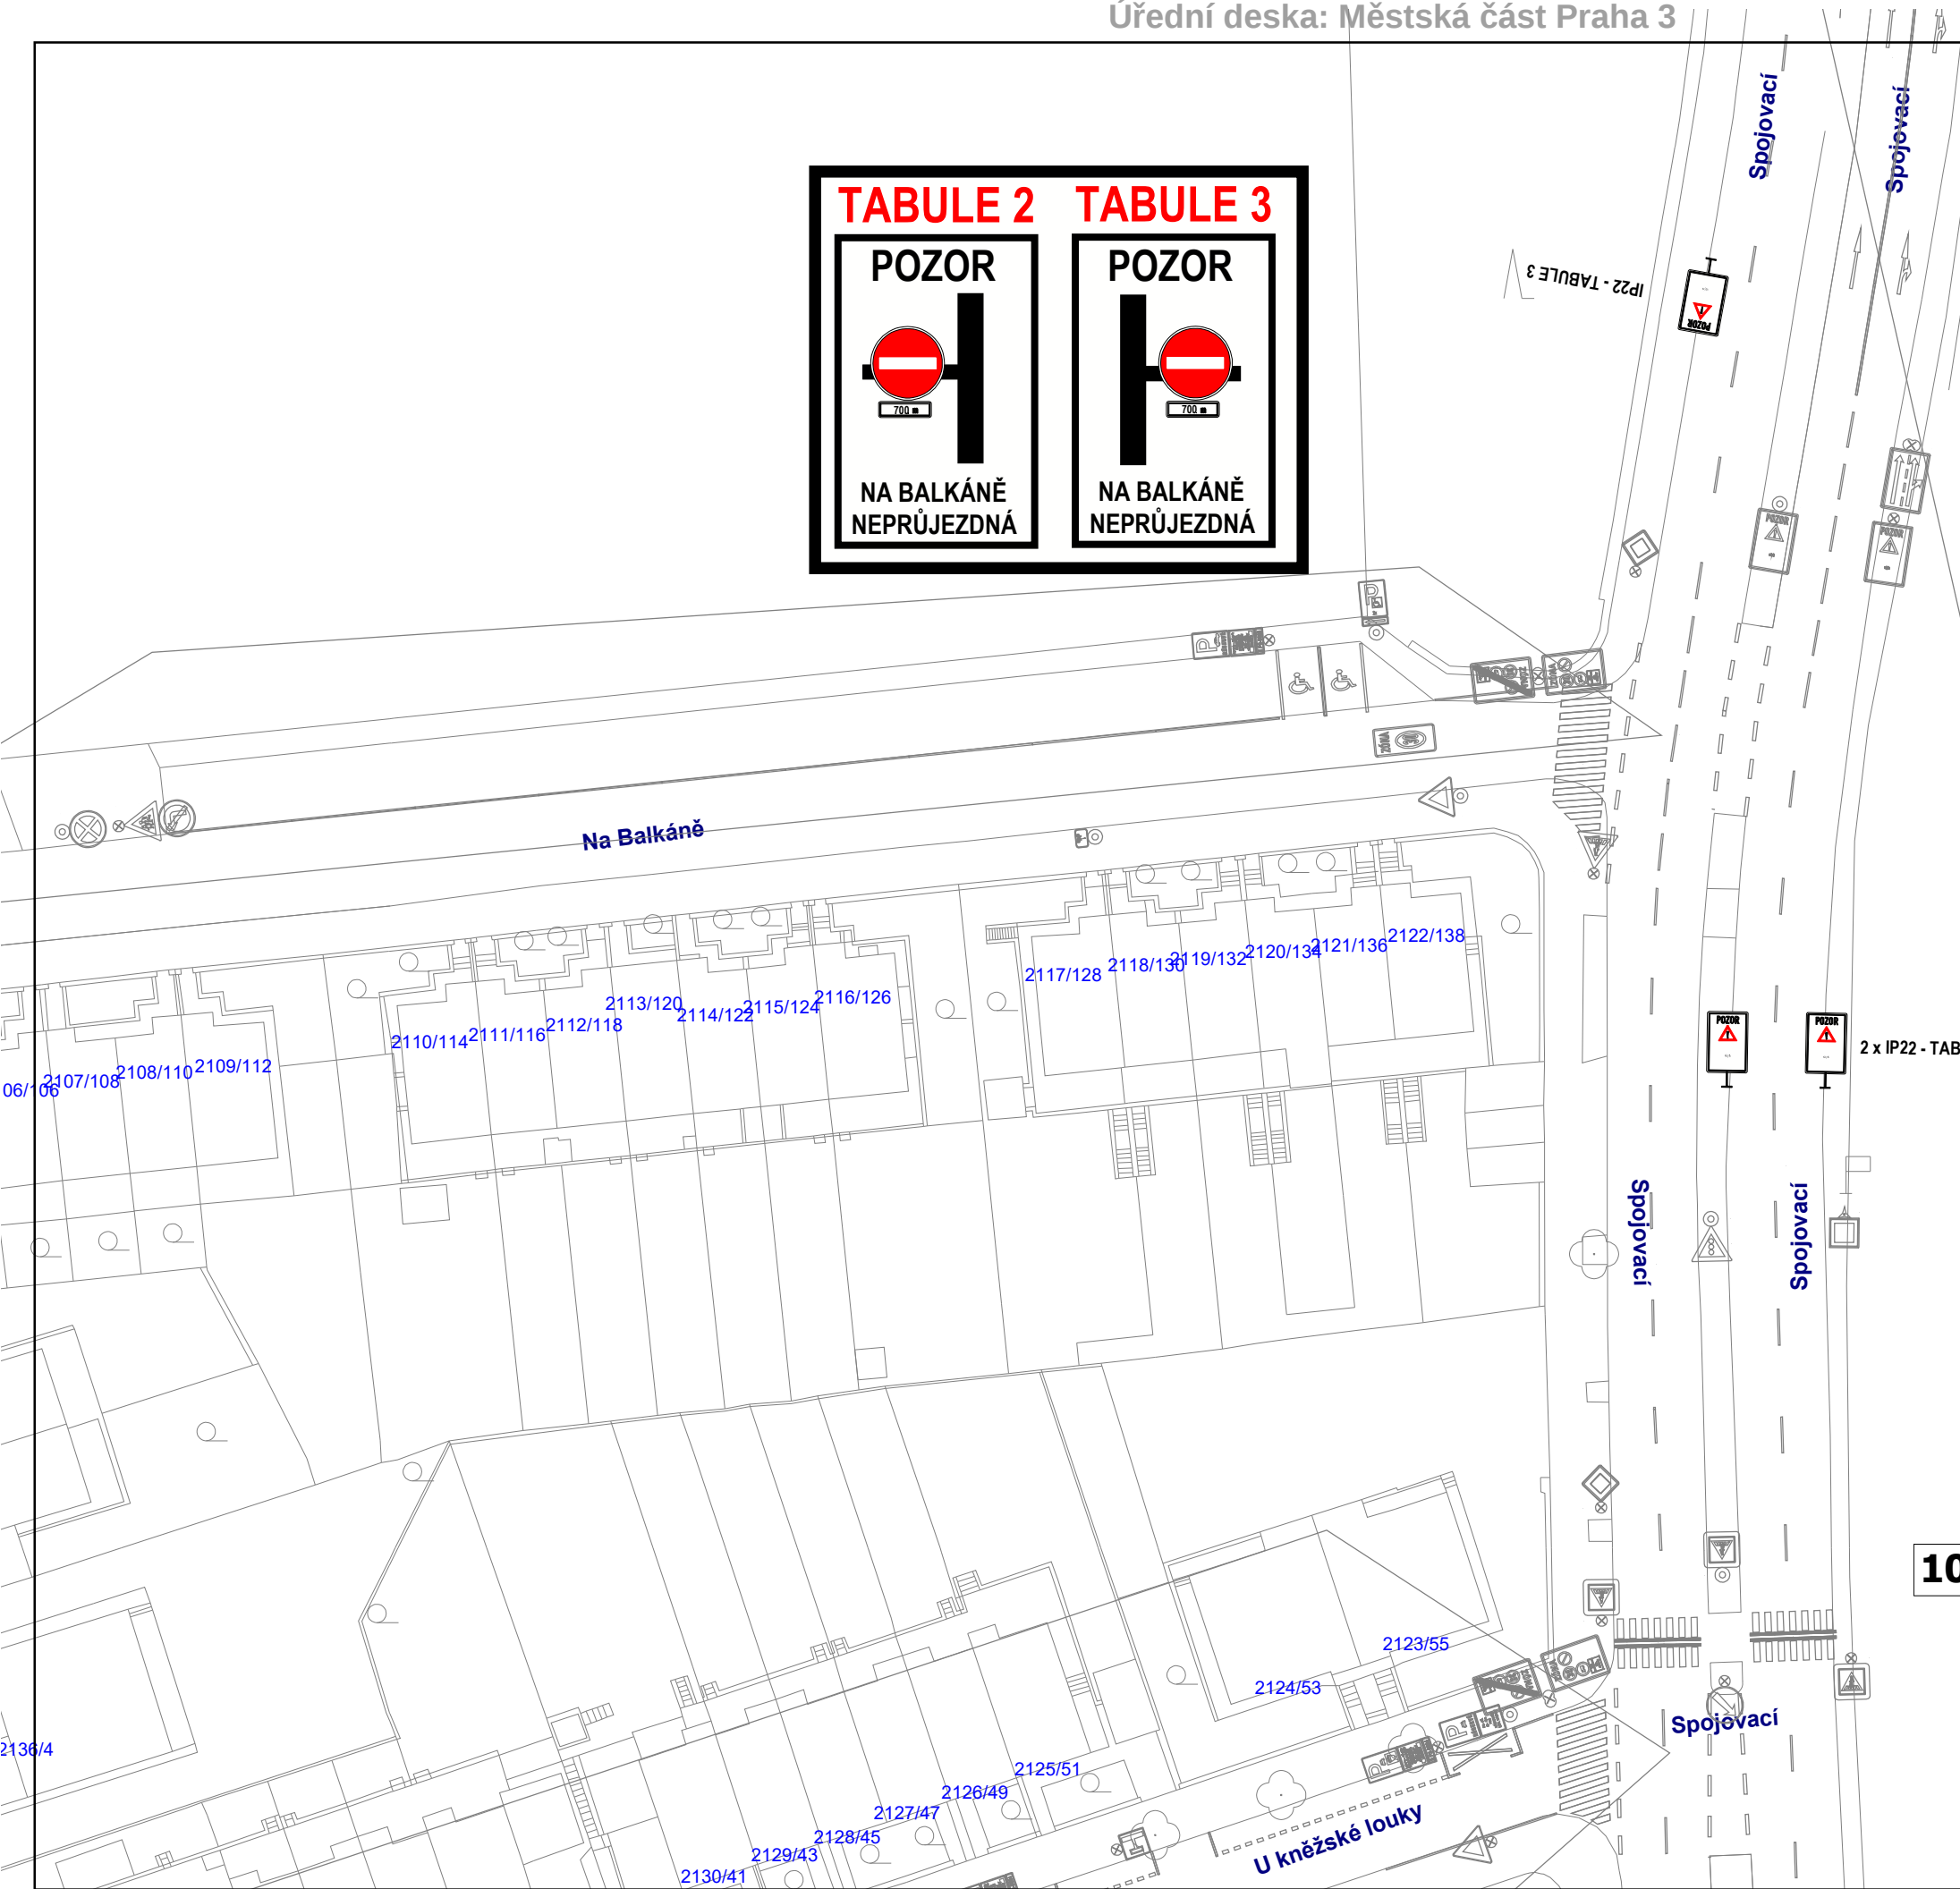


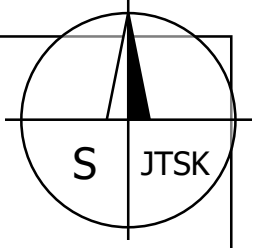

10. etapa - 15. 10. - 16. 10. 2026 - 2. část

PRAŽSKÉ SLUŽBY

DOPRAVNÍ ZNAČENÍ

PROJEKTOVÁ KANCELÁŘ

EN ISO 9001 certifikováno RWTÜV

PRAŽSKÉ SLUŽBY, a.s.

A Pod Šancemi 444/1, 180 77 Praha 9 ■ T + 420 284 091 680, F + 420 284 091 687 ■ E dbz@psas.cz ■ W www.psas.cz

IČ 60194120 ■ DIČ CZ 60194120 ■ bankovní spojení KB Praha 8, č.ú.7607091 / 0100

Společnost zapsána v obchodním rejstříku vedeném Městským soudem v Praze v oddíle B, vložka 2432 dne 1.2.1994

Vypracoval: Ing. Petr Urban	T + 420 736 518 280 ■ E petr.urban@psas.cz	Schválil: Ing. Petr Urban
Objednatel: Technifra, s. r. o.		Datum: 06/2026
Akce:	Stavební úpravy NTL V Domově a okolí, Praha 3	Měřítko: 1 : 500
		Č.zakázky:
		NÁVRH DIO

Vyvěsit: 04.08.2026 Sejmout: 19.08.2026