
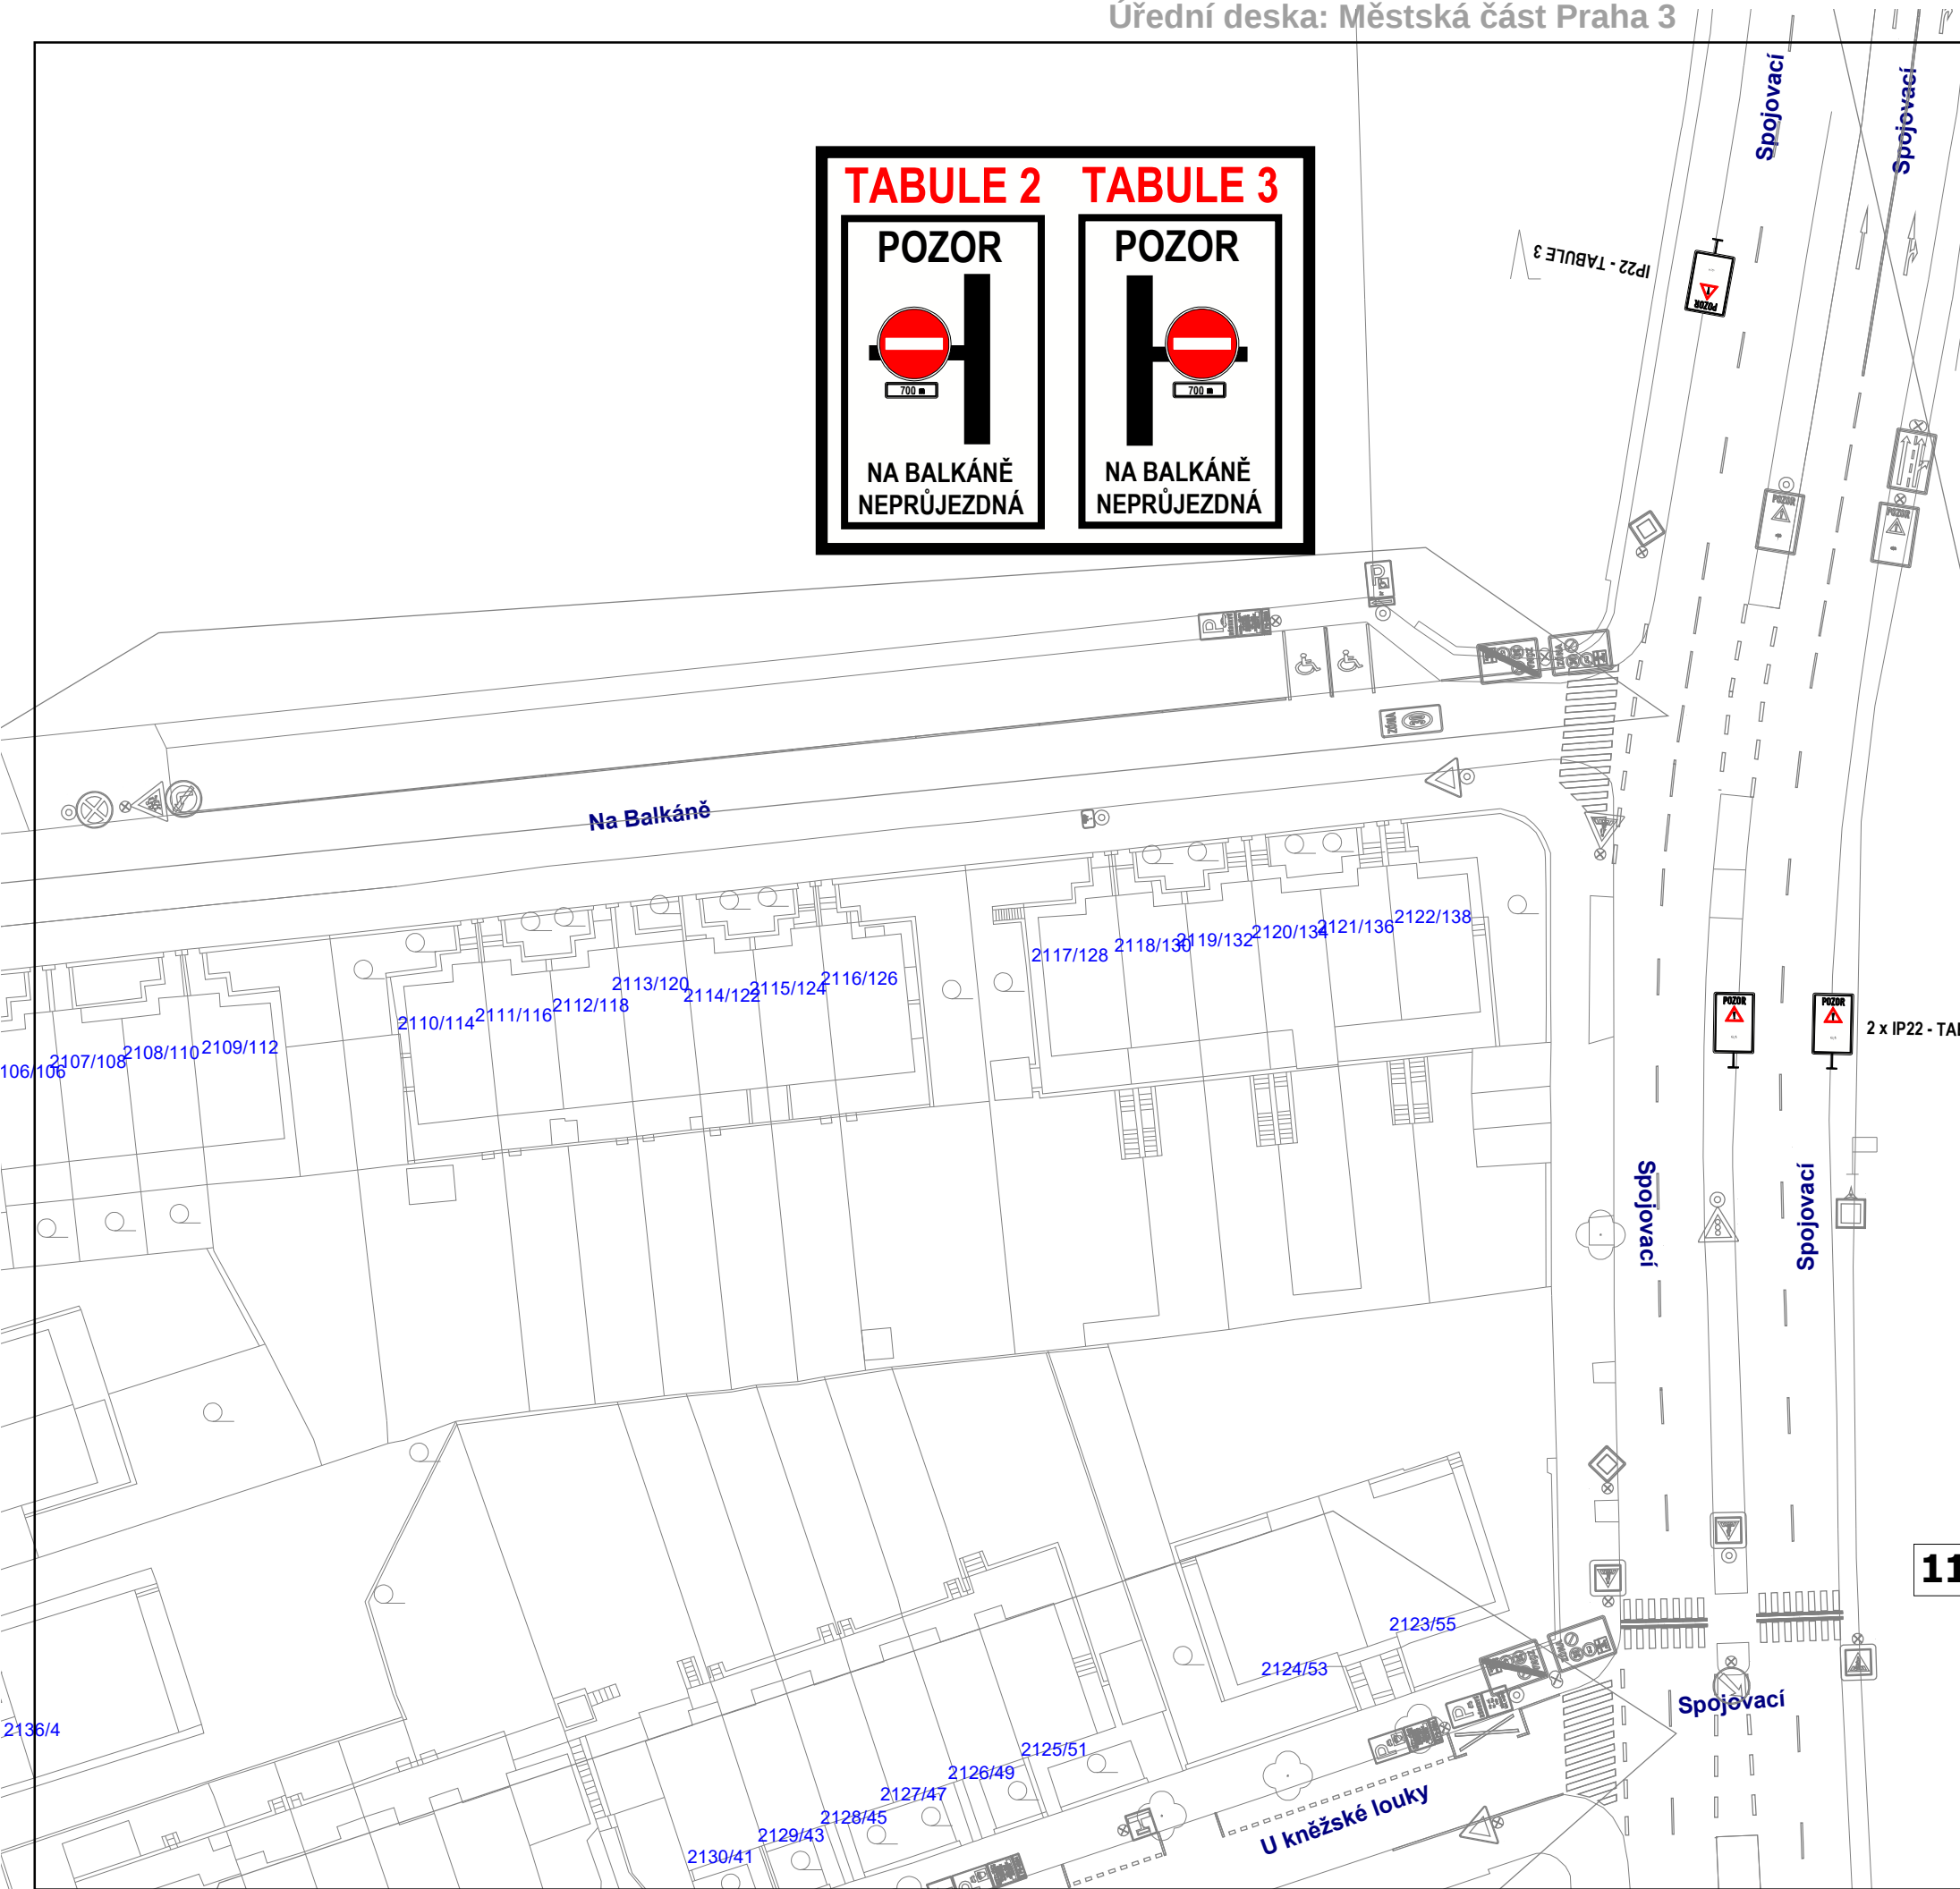


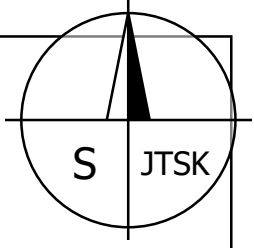

11. etapa - 17. 10. - 21. 10. 2026 - 2. část

DOPRAVNÍ ZNAČENÍ
PROJEKTOVÁ KANCELÁŘ
EN ISO 9001 certifikováno RWTÚV

PRAŽSKÉ SLUŽBY

PRAŽSKÉ SLUŽBY, a.s.
A Pod Šancemi 444/1, 180 77 Praha 9 ■ T + 420 284 091 680, F + 420 284 091 687 ■ E dbz@psas.cz ■ W www.psas.cz
IČ 60194120 ■ DIČ CZ 60194120 ■ bankovní spojení KB Praha 8, č.ú.7607091 / 0100
Společnost zapsána v obchodním rejstříku vedeném Městským soudem v Praze v oddíle B, vložka 2432 dne 1.2.1994

Vypracoval: Ing. Petr Urban
Objednatel: Techinfra, s. r. o.
Akce:

T + 420 736 518 280 ■ E petr.urban@psas.cz

Schválil: Ing. Petr Urban
Datum: 06/2026
Měřítko: 1 : 500
Č.zakázky:

**Stavební úpravy NTL
V Domově a okolí, Praha 3**

NÁVRH DIO

U 25 m 1 : 550

Vyvěsit: 04.08.2026 Sejmout: 19.08.2026