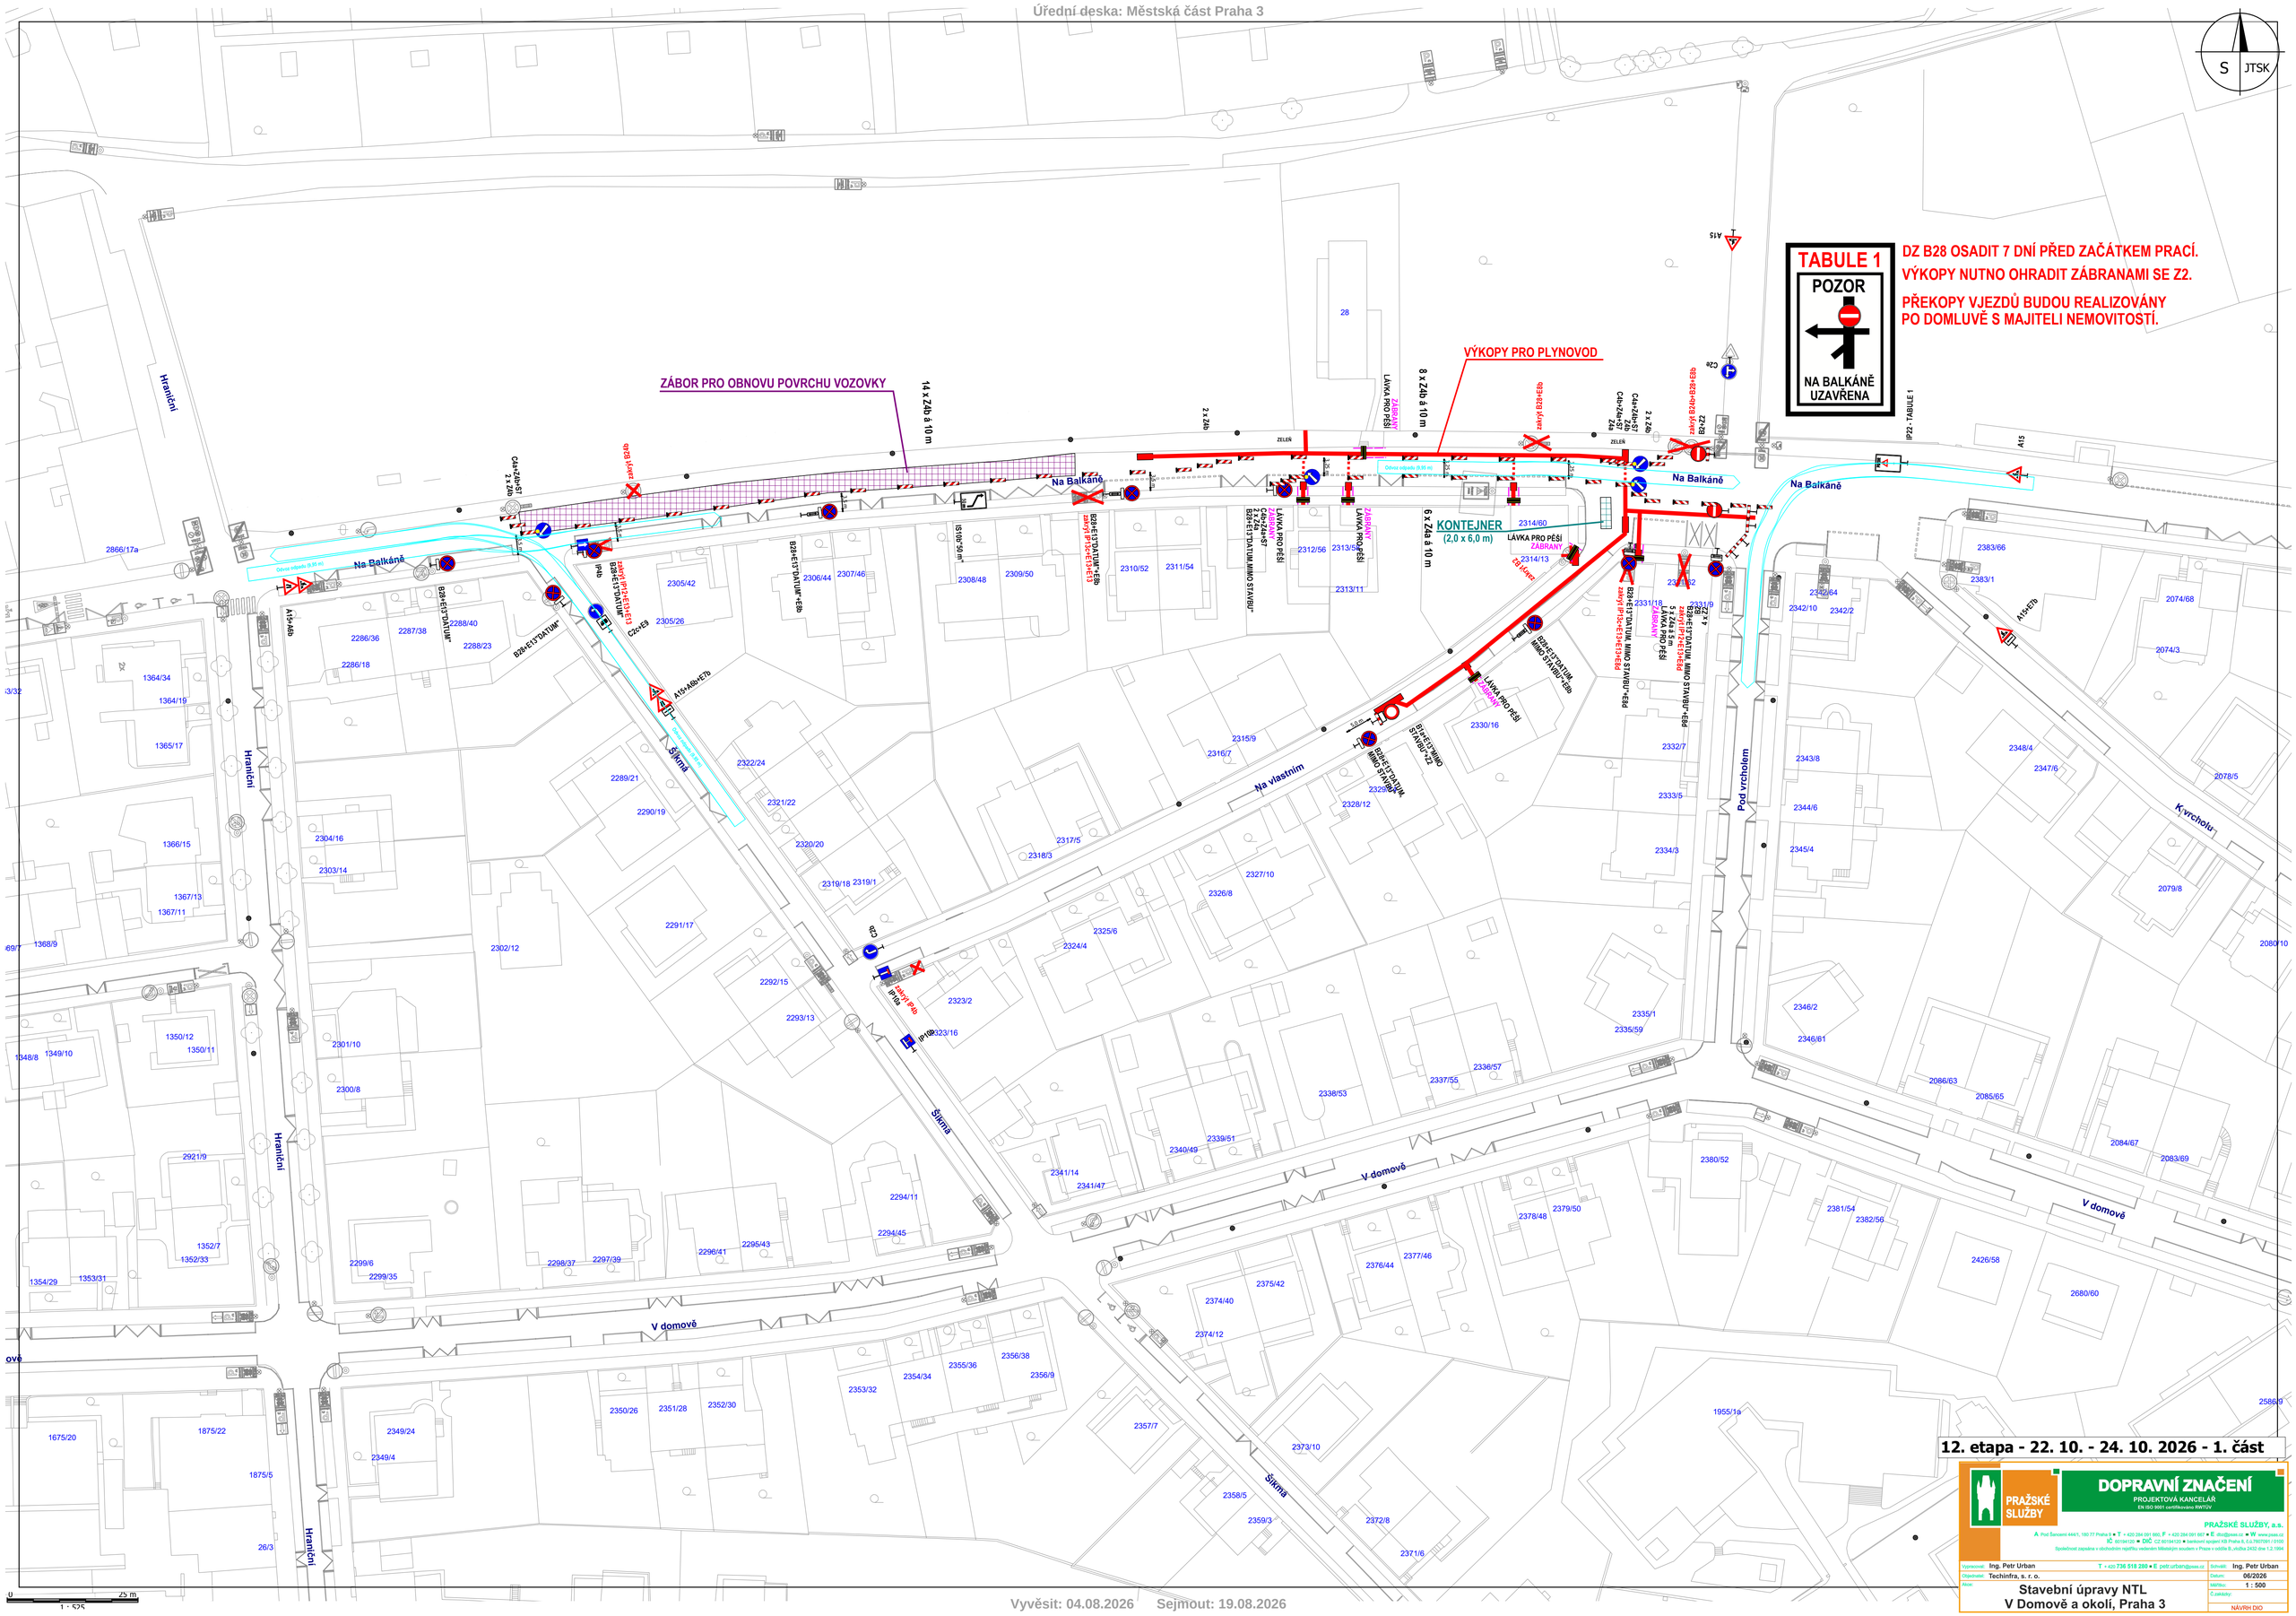
S JTSK
TABULE 1
POZOR
NA BALKÁNĚ UZAVŘENA
DZ B28 OSADIT 7 DNÍ PŘED ZAČÁTKEM PRACÍ.
VÝKOPY NUTNO OHRADIT ZÁBRANAMI SE Z2.
PŘEKOPY VJEZDŮ BUDOU REALIZOVÁNY PO DOMLUVĚ S MAJITELI NEMOVITOSTÍ.
ZÁBOR PRO OBNOVU POVRCHU VOZOVKY
VÝKOPY PRO PLYNOVOD
KONTEJNER (2,0 x 6,0 m)
Na Balkáně
Hraniční
Šikma
Na vlastním
Pod vrcholem
Kyrcholu
V domově
14 x Z4b á 10 m
8 x Z4b á 10 m
6 x Z4a á 10 m
LÁVKA PRO PĚŠÍ
ZÁBRANY
IP22 - TABULE 1
12. etapa - 22. 10. - 24. 10. 2026 - 1. část
PRAŽSKÉ SLUŽBY
DOPRAVNÍ ZNAČENÍ
PROJEKTOVÁ KANCELÁŘ
EN ISO 9001 certifikováno RWTÜV
PRAŽSKÉ SLUŽBY, a.s.
Ing. Petr Urban
Techinfra, s. r. o.
Stavební úpravy NTL
V Domově a okolí, Praha 3
06/2026
1 : 500
NÁVRH DIO