
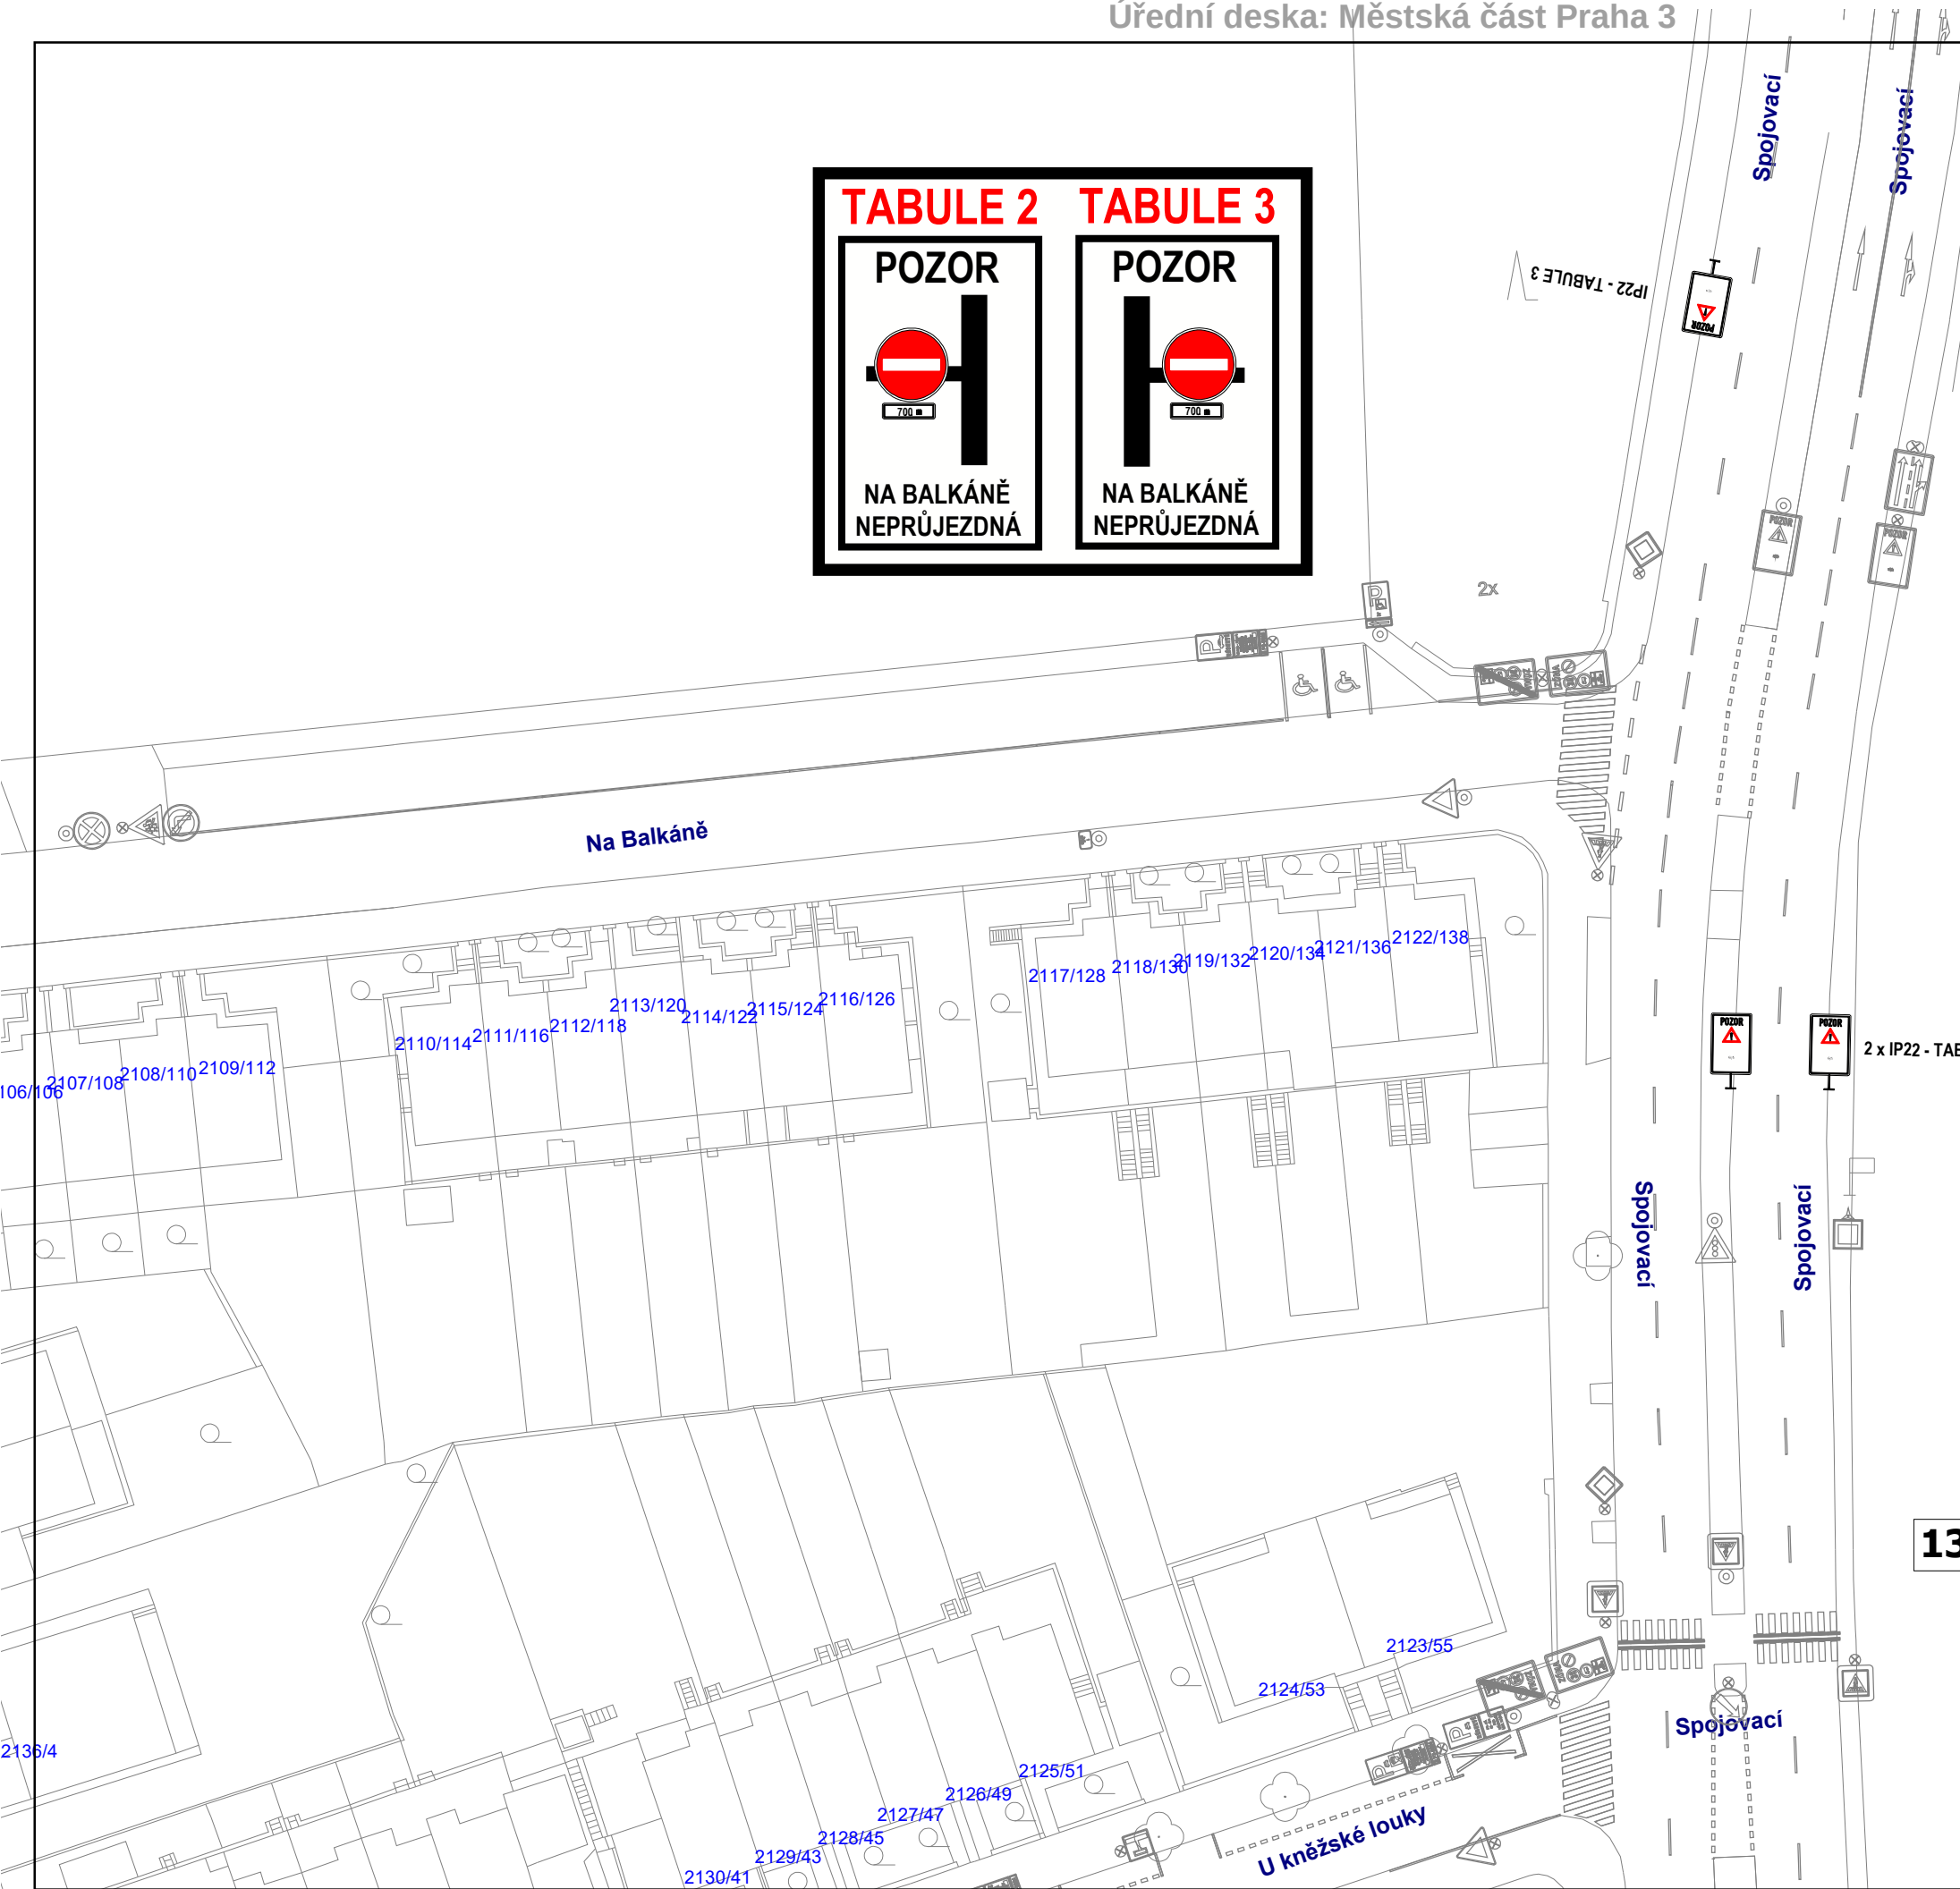


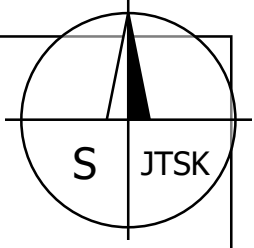

13. etapa - 25. 10. - 27. 10. 2026 - 2. část

**PRAŽSKÉ SLUŽBY**

**DOPRAVNÍ ZNAČENÍ**

PROJEKTOVÁ KANCELÁŘ

EN ISO 9001 certifikováno RWTÜV

**PRAŽSKÉ SLUŽBY, a.s.**

A Pod Šancemi 444/1, 180 77 Praha 9 ■ T + 420 284 091 680, F + 420 284 091 687 ■ E dbz@psas.cz ■ W www.psas.cz

IČ 60194120 ■ DIČ CZ 60194120 ■ bankovní spojení KB Praha 8, č.ú.7607091 / 0100

Společnost zapsána v obchodním rejstříku vedeném Městským soudem v Praze v oddíle B, vložka 2432 dne 1.2.1994

|                                 |                                            |                           |
|---------------------------------|--------------------------------------------|---------------------------|
| Vypracoval: Ing. Petr Urban     | T + 420 736 518 280 ■ E petr.urban@psas.cz | Schválil: Ing. Petr Urban |
| Objednatel: Techinfra, s. r. o. |                                            | Datum: 06/2026            |
| Ákce:                           | <b>Stavební úpravy NTL</b>                 | Měřítko: 1 : 500          |
|                                 | <b>V Domově a okolí, Praha 3</b>           | Č.zakázky:                |
|                                 |                                            | NÁVRH DIO                 |