
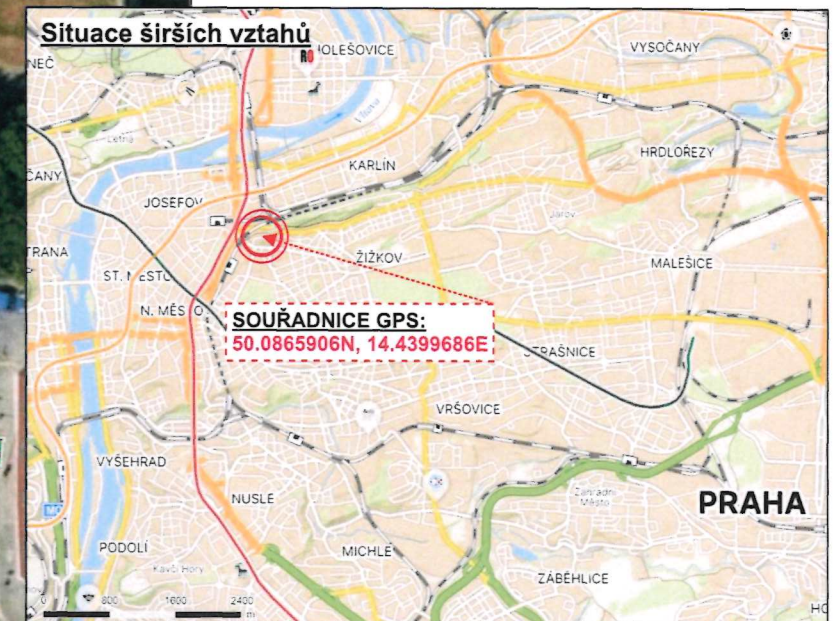


SITUACE DZ - přejezd stavební techniky přes úsek stezky pro chodce a cyklisty, parc.č. 4422/16, Praha - Žižkov

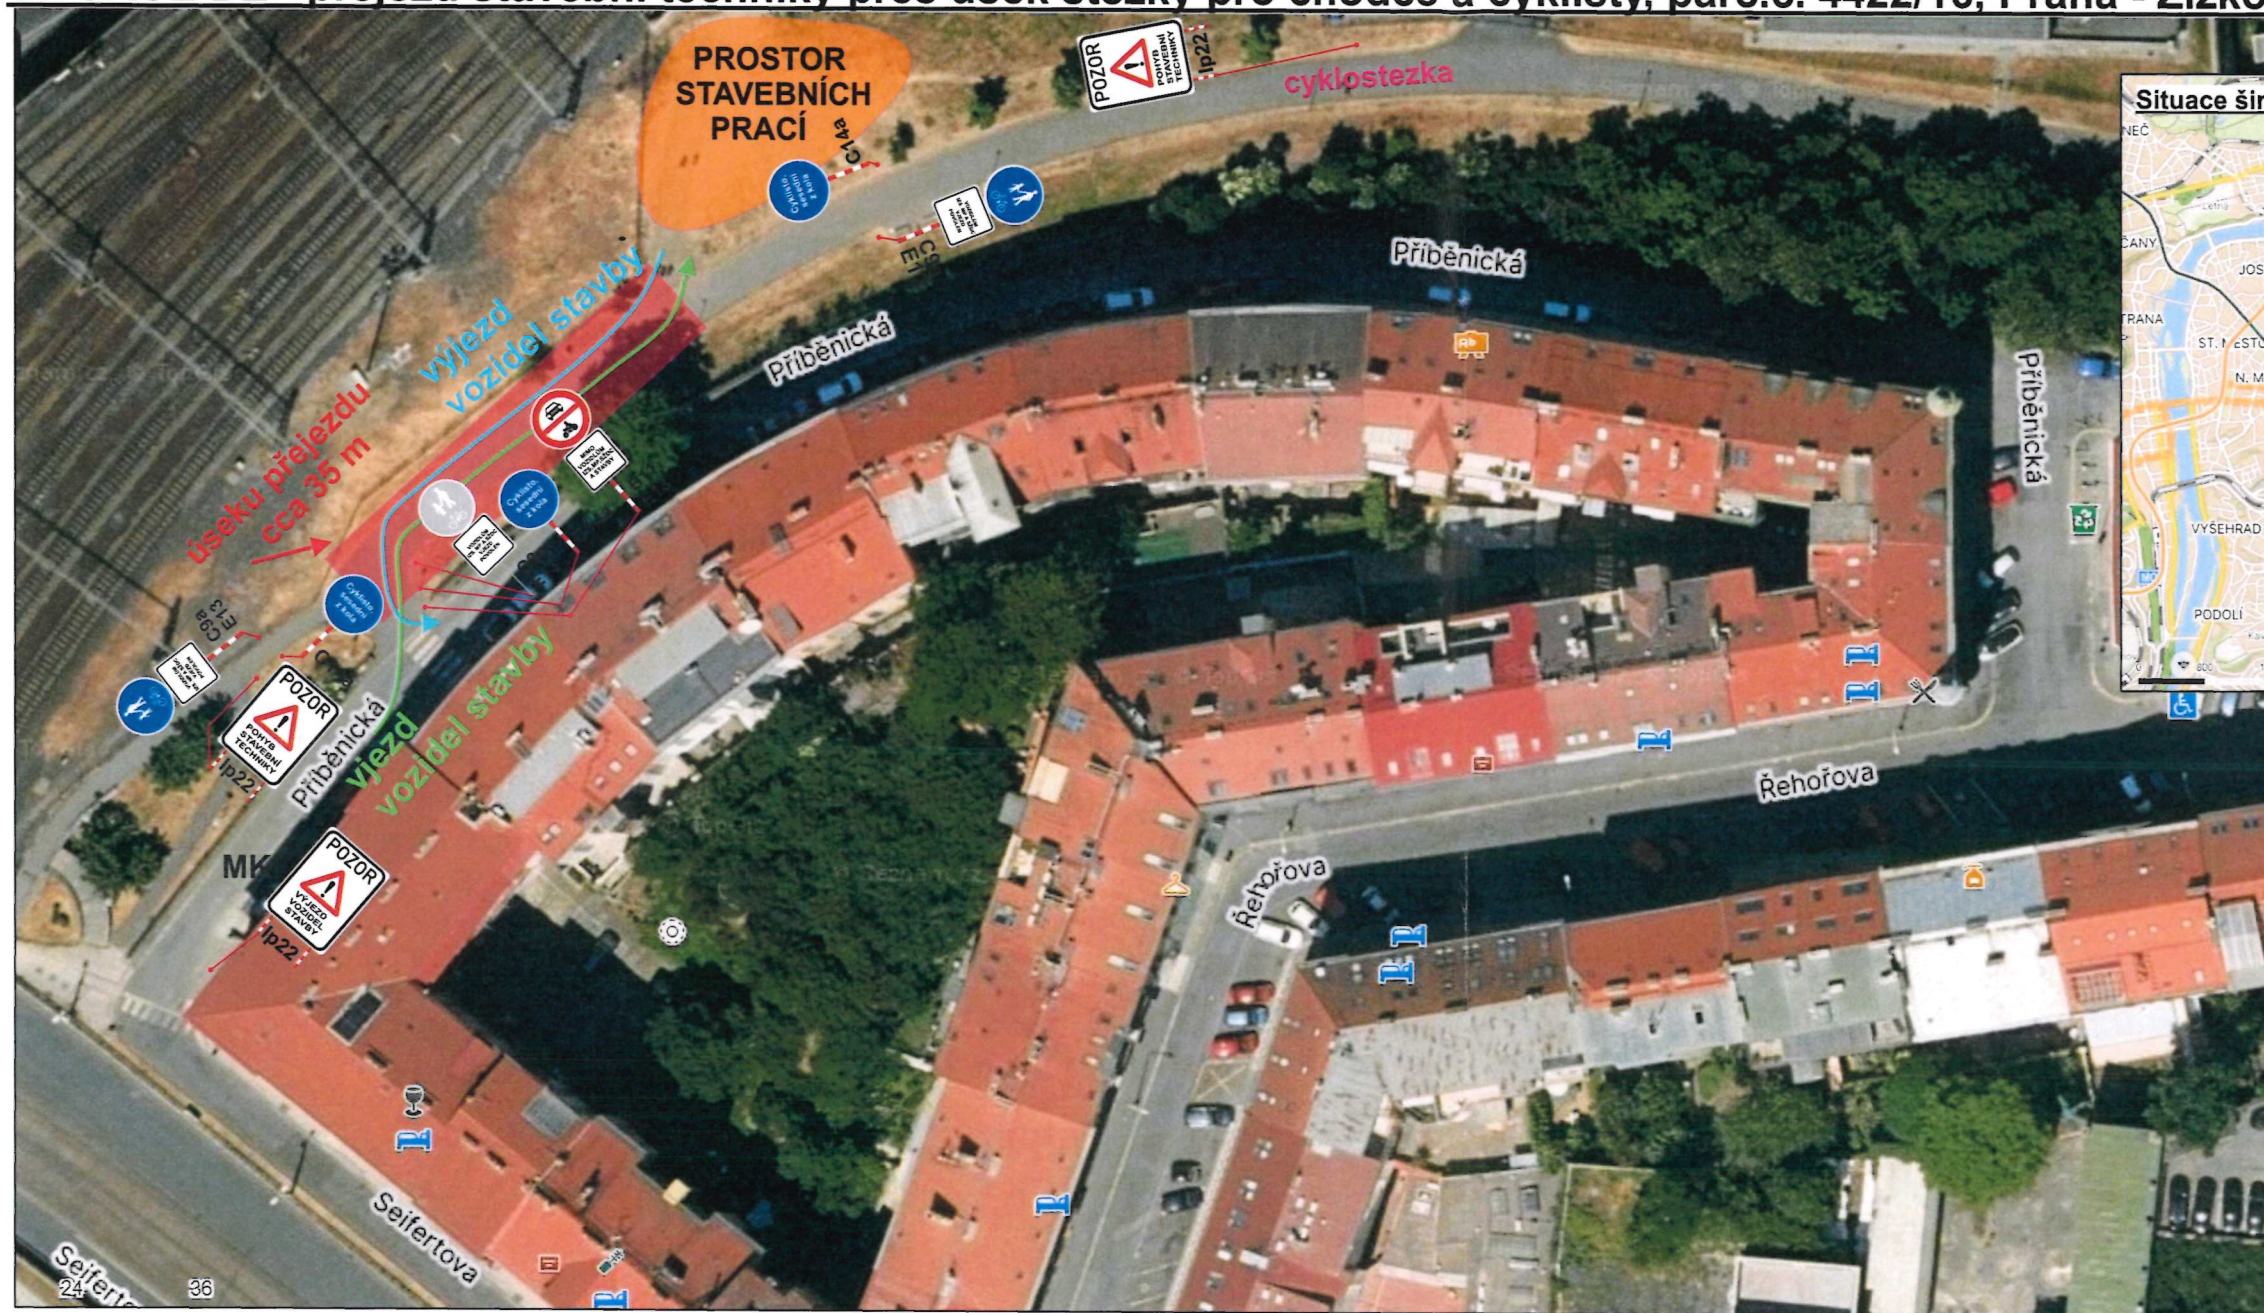


LEGENDA

- pracovní místo
- úsek průjezd vozidel stavby
- vjezd vozidel stavby
- výjezd vozidel stavby
-  svislé přechodné DZ
-  regulovčik (asistent stavební firmy)
-  svislé stávající DZ


Termín: 17.8. - 30.9.2026

SCHÉMA OZNAČENÍ MÍSTA PŘEJEZDU CYKLOSTEZKY

- užito při vjezdu a výjezdu vozidel stavební techniky do/z místa stavby
- při přejezdu cyklostezky stavební technikou bude provoz usměrňován pracovníky stavby - regulovčíky

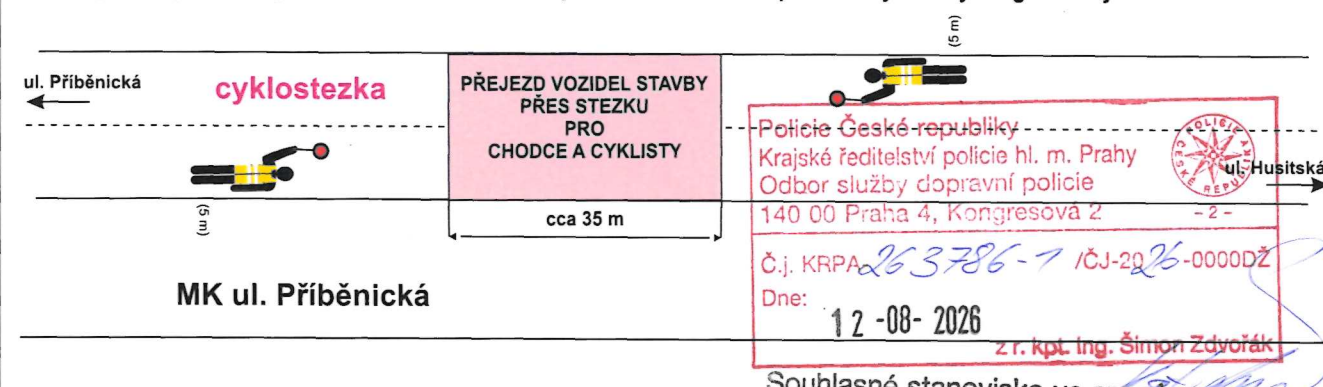

PRO MAXIMÁLNÍ ZAJIŠTĚNÍ BEZPEČNOSTI NA STEZCE PRO CHODCE A CYKLISTY BUDE PROVOZ USMĚRŇOVÁN POMOCÍ POVĚŘENÝCH OSOB, KTERÉ BUDOU ŘÁDNĚ POUČENY, VYSTROJENY A VYBAVENY DLE UST. § 20 A PŘÍLOHOU Č. 12 VYHL. Č. 294/2015 Sb. V SOULADU S USTANOVENÍM §79 odst. 1 písm. j) DLE ZÁKONA O SILNIČNÍM PROVOZU NA POZEMNÍCH KOMUNIKACÍCH (ZASTAVOVÁNÍ VOZIDEL) VE VÝSTRAŽNÉM OBLEČENÍ SE ZASTAVOVACÍMI TERČI Z 8d

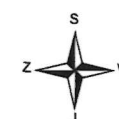

DZ bude umístěno dle Tp66 - Zásady pro označování pracovních míst na pozemních komunikacích.

Stávající trvalé DZ, které bude v rozporu s přechodnou úpravou silničního provozu bude dočasně překryto nebo přeškrtnuto.

VYPRACOVAL: Radka Zeťáková	ODSOUHLASIL:	 IČO: 031 81 936 Sídlo: Růžová 272/1, 110 00 Praha 1 Provozovna: Sázavna 539, 756 43 Kelč
KRAJ: Hl.m. Praha	INVESTOR: Praha 3	
M.Ú.: PRAHA 3	ZHOTOVITEL: all wheel parks s.r.o.	
AKCE:	„Příběnická - pumptrack“ vjezd a výjezd vozidel stavby	
PŘÍLOHA: SITUACE - PŘECHODNÉ DOPRAVNÍ ZNAČENÍ		FORMÁT: A3 DATUM: 8/2026 ZAK.ČÍS.: Z08826DZ ARCHIVNÍ ČÍS.: