


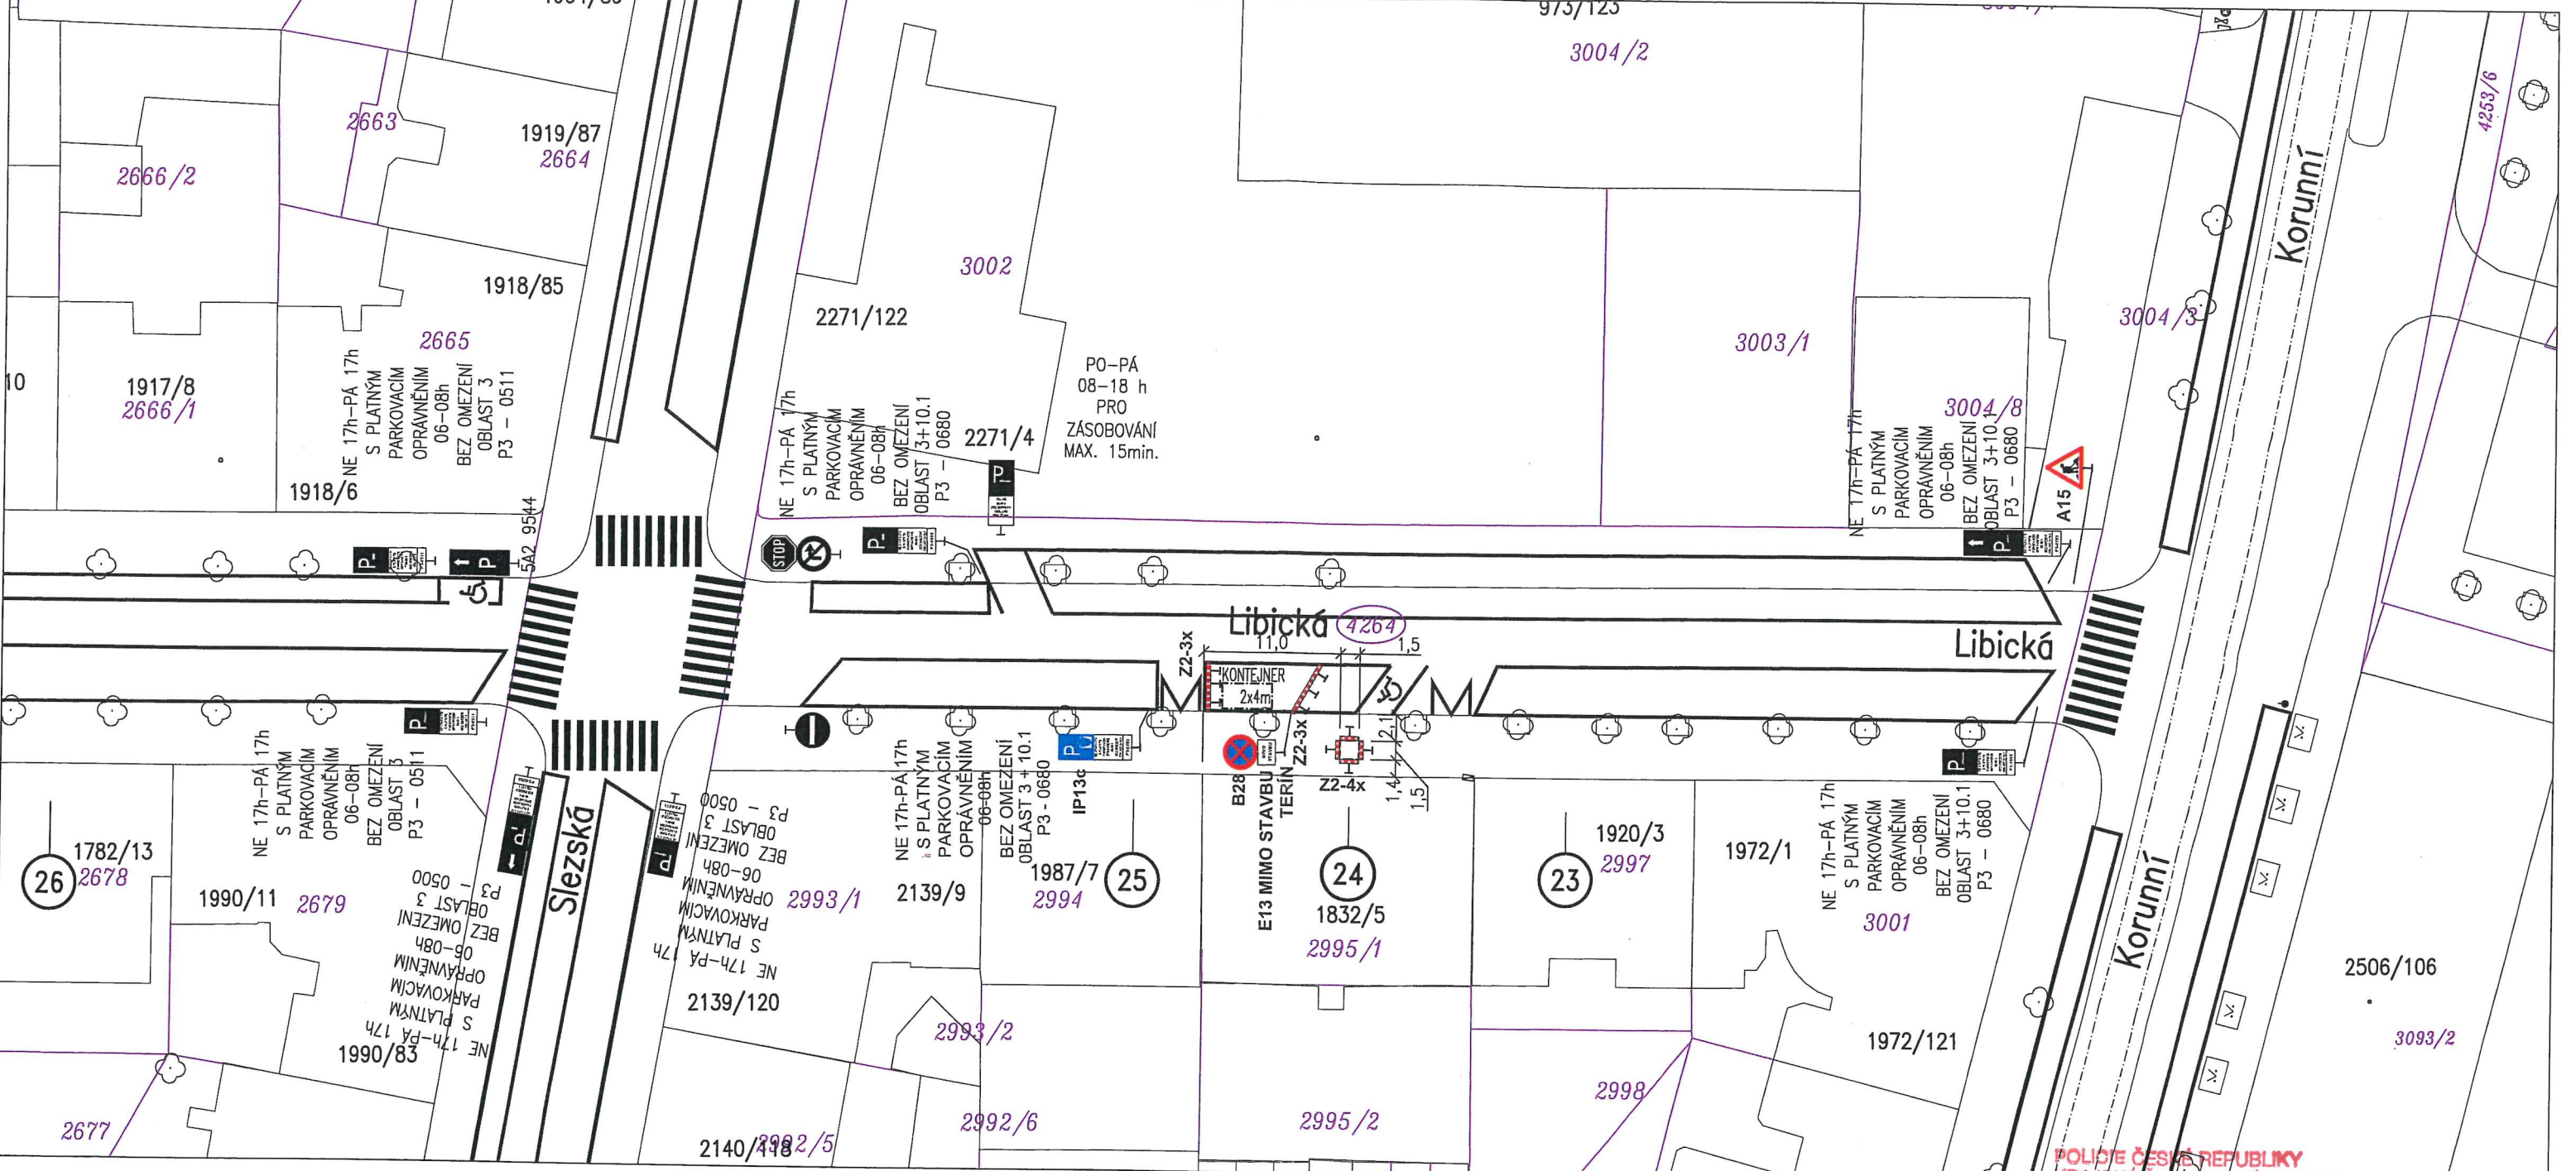

POLICE ČESKÉ REPUBLIKY
KRAJSKÉ ŘÍDÍTELSTVÍ POLICIE
HLAVNÍHO MĚSTA PRAHY
ODBOR SLUŽBY DOPRAVNÍ POLICIE 2
ODDĚLENÍ DOPRAVNÍHO INŽENÝRSTVÍ
140 00 PRAHA 4, KONGRESOVÁ 2

Příloha k písemnému stanovisku
KRPA 65735 CJ-2026-0000DŽ
kpt. Ing. Šimon Závora
vrchní komisař ODI 12-08-2026
PÁŘE:

LEGENDA

- ⊗ STÁVAJÍCÍ DOPRAVNÍ ZNAČKY
- ⚠ A15 PROVIZORNÍ DOPRAVNÍ ZNAČKY

POZNÁMKA

MONTÁŽNÍ JÁMY V CHODNÍKU MIMO VLASTNÍ PRACOVNÍ ČINNOST ZAKRÝT
OCELOVÝMI DESKAMI S PROTISKLUZOVOU ÚPRAVOU.
OPRAVU KOMUNIKACÍ PRO PĚŠÍ PROVÁDĚT TAK, ABY BYLA ZARUČENA
PRŮCHOZÍ ŠÍŘKA CHODNÍKU 1,2M, NEBO NAD VÝKOPEM OSADIT
LÁVKY SE ZÁBRADLÍM.

ZEMNÍ PLYN, PROVOZNÍ TLAK : STL – 0,1 MPa, NTL – 2,1 kPa
G 702 01, G 704 01, G 921 01, ČSN EN 12007-1,
ČSN EN 12007-2, ČSN EN 12327, ČSN 73 6005

PARE: 2024

Ved. projektant:	Odp. projektant:	Projektant:	ANY - projektová kancelář Ing. Arnošt Polák Sokolovská 95, 186 00 Praha 8 tel. 284 826 956 e-mail: info@anypk.cz
Ing. A. Polák	Ing. A. Polák	Ing. M.Pella	
Stavebník: PPD a.s., U Plynárny 500, Praha 4			
Místo: Praha 3 – k.ú. Vinohrady			
Akce: VÝMĚNA REGULÁTORŮ TLAKU PLYNU PRAHA 1,2,3 PRAHA 3			Datum: 06/2024
Výkres: DIO Libická			Zak.č.: TP/09/2024
			Formát: 2A4 Stupeň: DPS
			Č.výkr.: D.2.6 Měřítko: 1:500

