DIO 26386

AZ ZNAČKY s.r.o.

Objednatel: PROXIMA a.s.	Vypracoval: Jan Himmel
Místo akce: V Zahrádkách 48/1966, Praha 3	Datum vypracování: 05.08.2026
Název akce: Půdní nástavba ZŠ Jarov	Datum akce: 2.9.2026

Jednodenní zábor úseku komunikace.

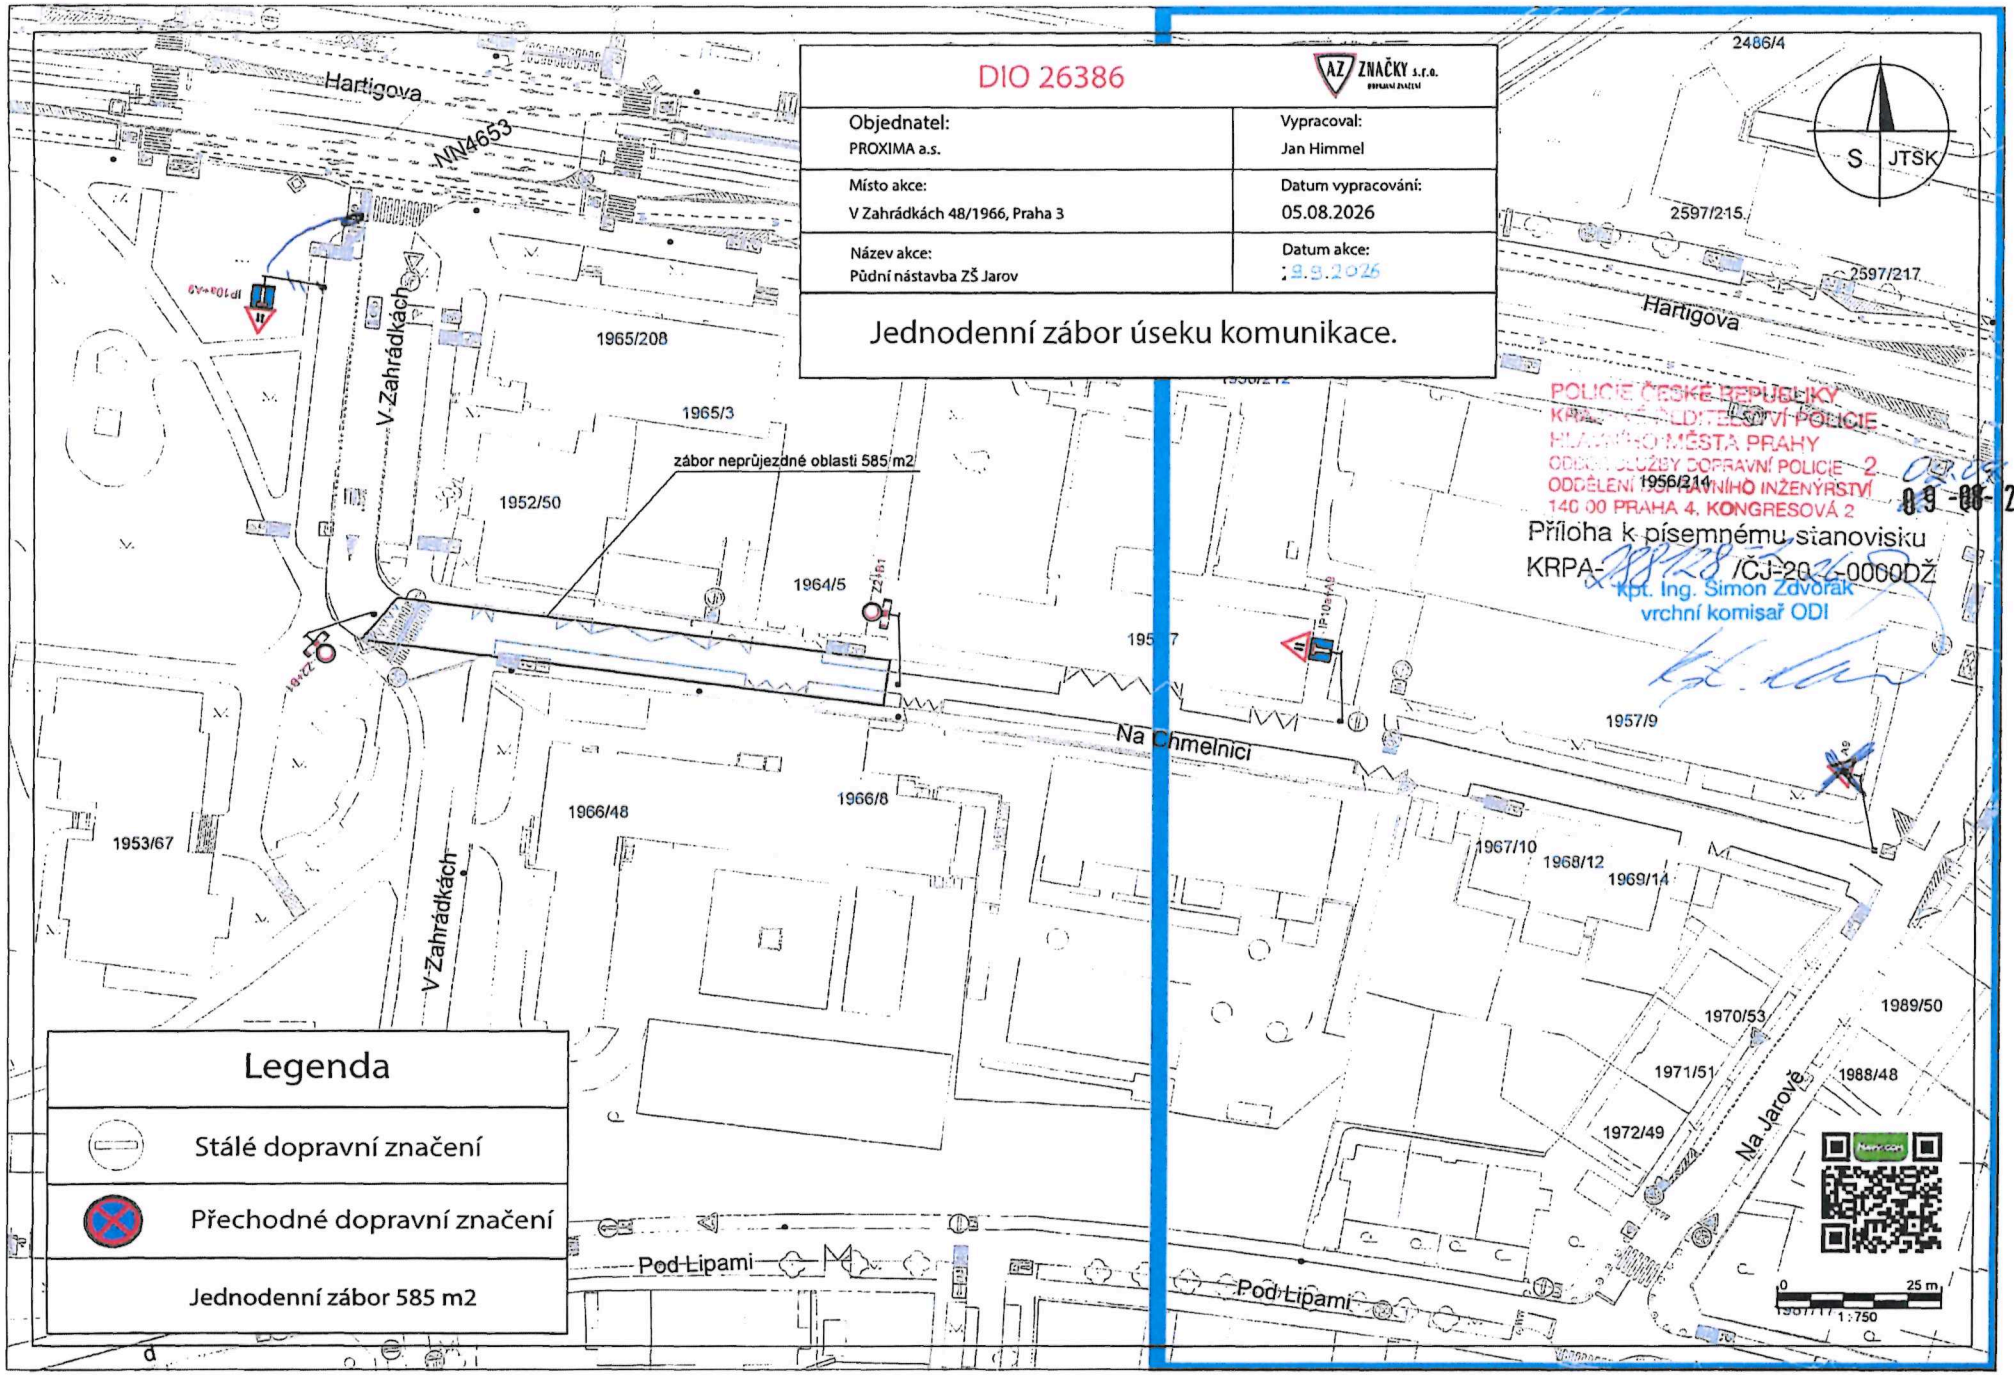

POLICIE ČESKÉ REPUBLIKY
KRAJSKÁ ŘEDITELSTVÍ POLICIE
HLAVNÍHO MĚSTA PRAHY
ODBOR SLUŽBY DOPRAVNÍ POLICIE
ODDĚLENÍ DOPRAVNÍHO INŽENÝRSTVÍ
140 00 PRAHA 4, KONGRESOVÁ 2

09 -08- 2026

Příloha k písemnému stanovisku
KRPA-28128-2/ČJ-2026-0060DŽ

kpt. Ing. Simon Zdvořák
vrchní komisař ODI

Legenda

- Stálé dopravní značení
- Přechodné dopravní značení
- Jednodenní zábor 585 m2