




- LEGENDA:
- Dočasné DZ
 - Stávající DZ
 - Zrušení platnosti DZ
 - Prostor dopravního omezení

Dočasné DZ (upozornění)
rozmístění 11.9.2026

Mobilní zábrany

Umístění DZ B28+E13 - 11.9.2026
Dopravní omezení PA 18.9.2026 (8-22h.)

DOPRAVNÍ OPATŘENÍ PŘI UZAVÍRCE k akci "Zažít město jinak 2026"		Auto*Mat Služba 2023/11 120 00 Praha 2/Inženýry tel.: +420 212 240 666	
MĚSTSKÁ ČÁST PRAHA 3 - ŽIŽKOV, ul. Žerotínova		Čís. přílohy: B.1	

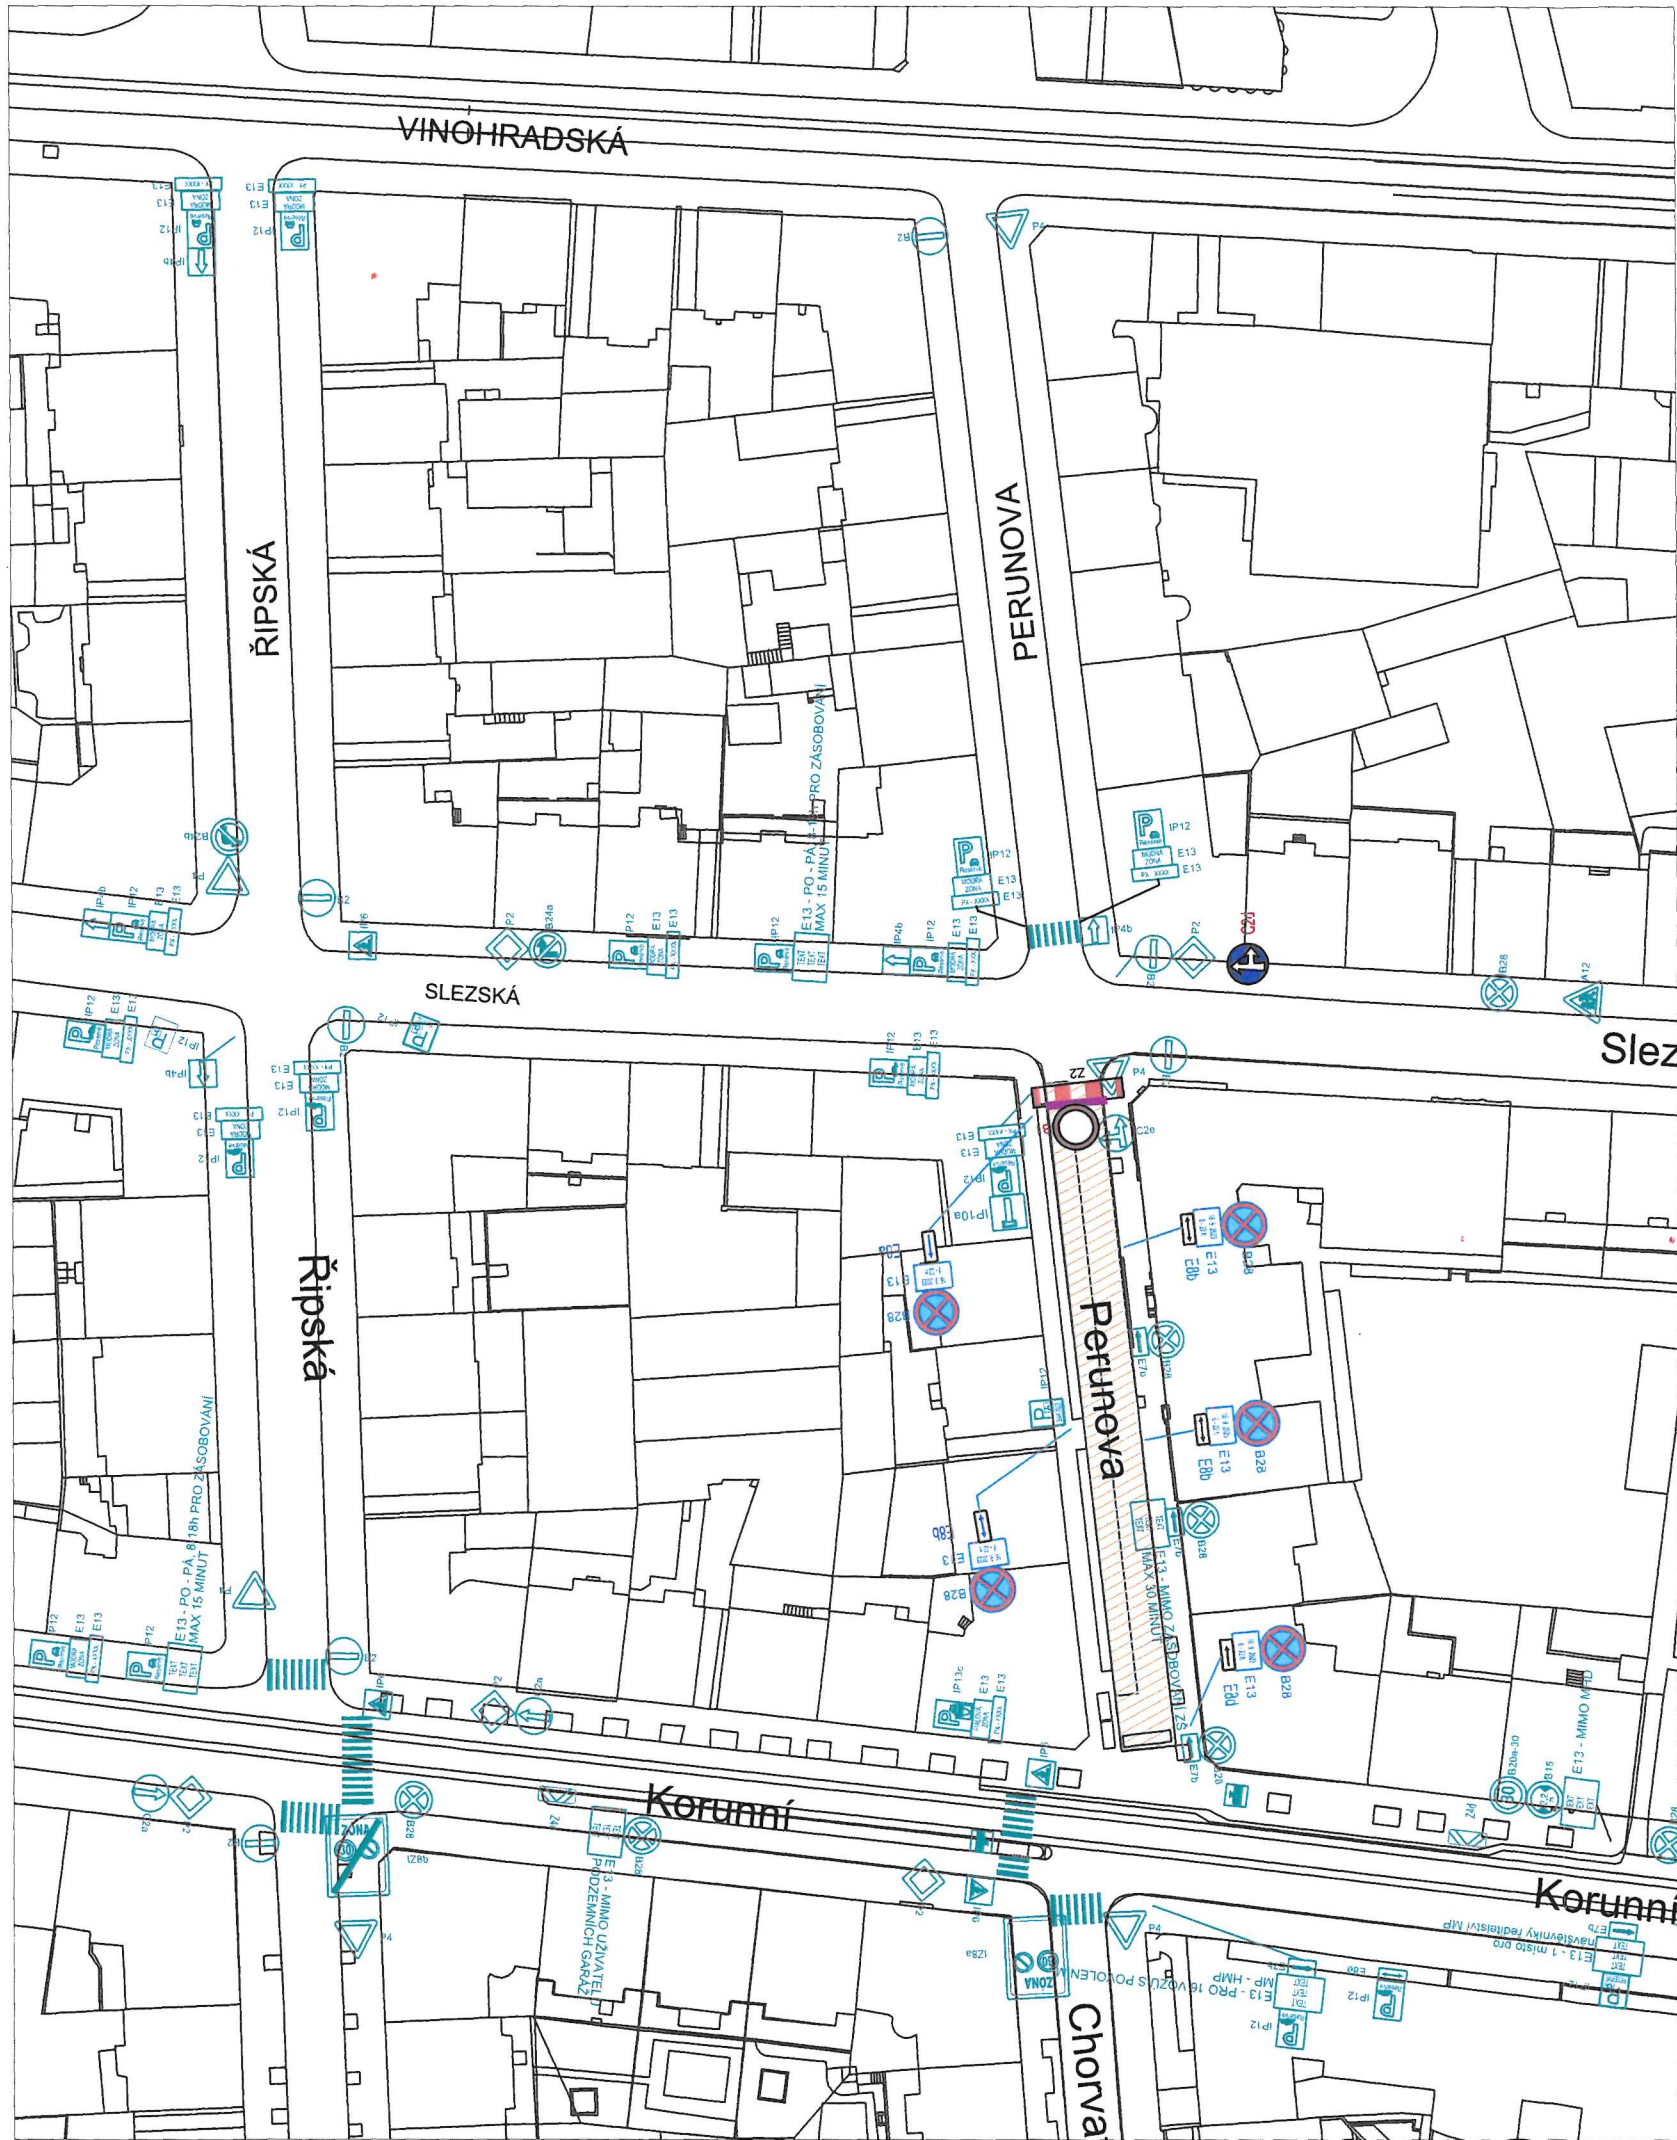


PŘÍLOHA ROZHODNUTÍ

MĚSTSKÁ ČÁST PRAHA 3
Úřad městské části
Seifertova ul. 559/51, Praha 3

POLICIE ČESKÉ REPUBLIKY
KRAJSKÉ ŘEDITELSTVÍ POLICIE
HLAVNÍ MĚSTO PRAHA
ODDĚLENÍ DOPRAVNÍ POLICIE 2
ODDĚLENÍ DOPRAVNÍHO INŽENÝRSTVÍ
140 00 PRAHA 4, KONGRESOVÁ 2

Příloha k písemnému stanovisku
KRPA-286531/10J-2026-0000DŽ
Kpt. Ing. Šimon Zdobovák
vrchní komisař ODI
31-08-2026

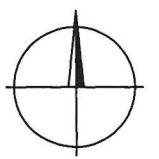

LEGENDA:


- B1 Dočasné DZ
- P12 Stávající DZ
- E13 Zrušení platnosti DZ
- Prostor dopravního omezení

Plocha záboru vozovky: 660 m²

- B28 Dočasné DZ (upozornění)
- E13 rozmístění 11.9.2026
- Mobilní zábrany

Umístění DZ B28+E13 - 11.9.2026
Dopravní omezení PÁ 18.9.2026 (8-22h.)

Bpv v koordinaci		JTSK	Auto*Mat
DOPRAVNÍ OPATŘENÍ PŘI UZAVÍRCE		Ing. Hudec	Slezská 2033/11 120 00 Praha 2-Vinohrady tel.: +420 212 240 666
k akci "Zažít město jinak 2026"		Datum vyprac.: 06 / 2026	
MĚSTSKÁ ČÁST PRAHA 3 - VINOHRADY, ul. Perunova		Měřítko: 1:1000	
		Čís. přílohy:	B.1

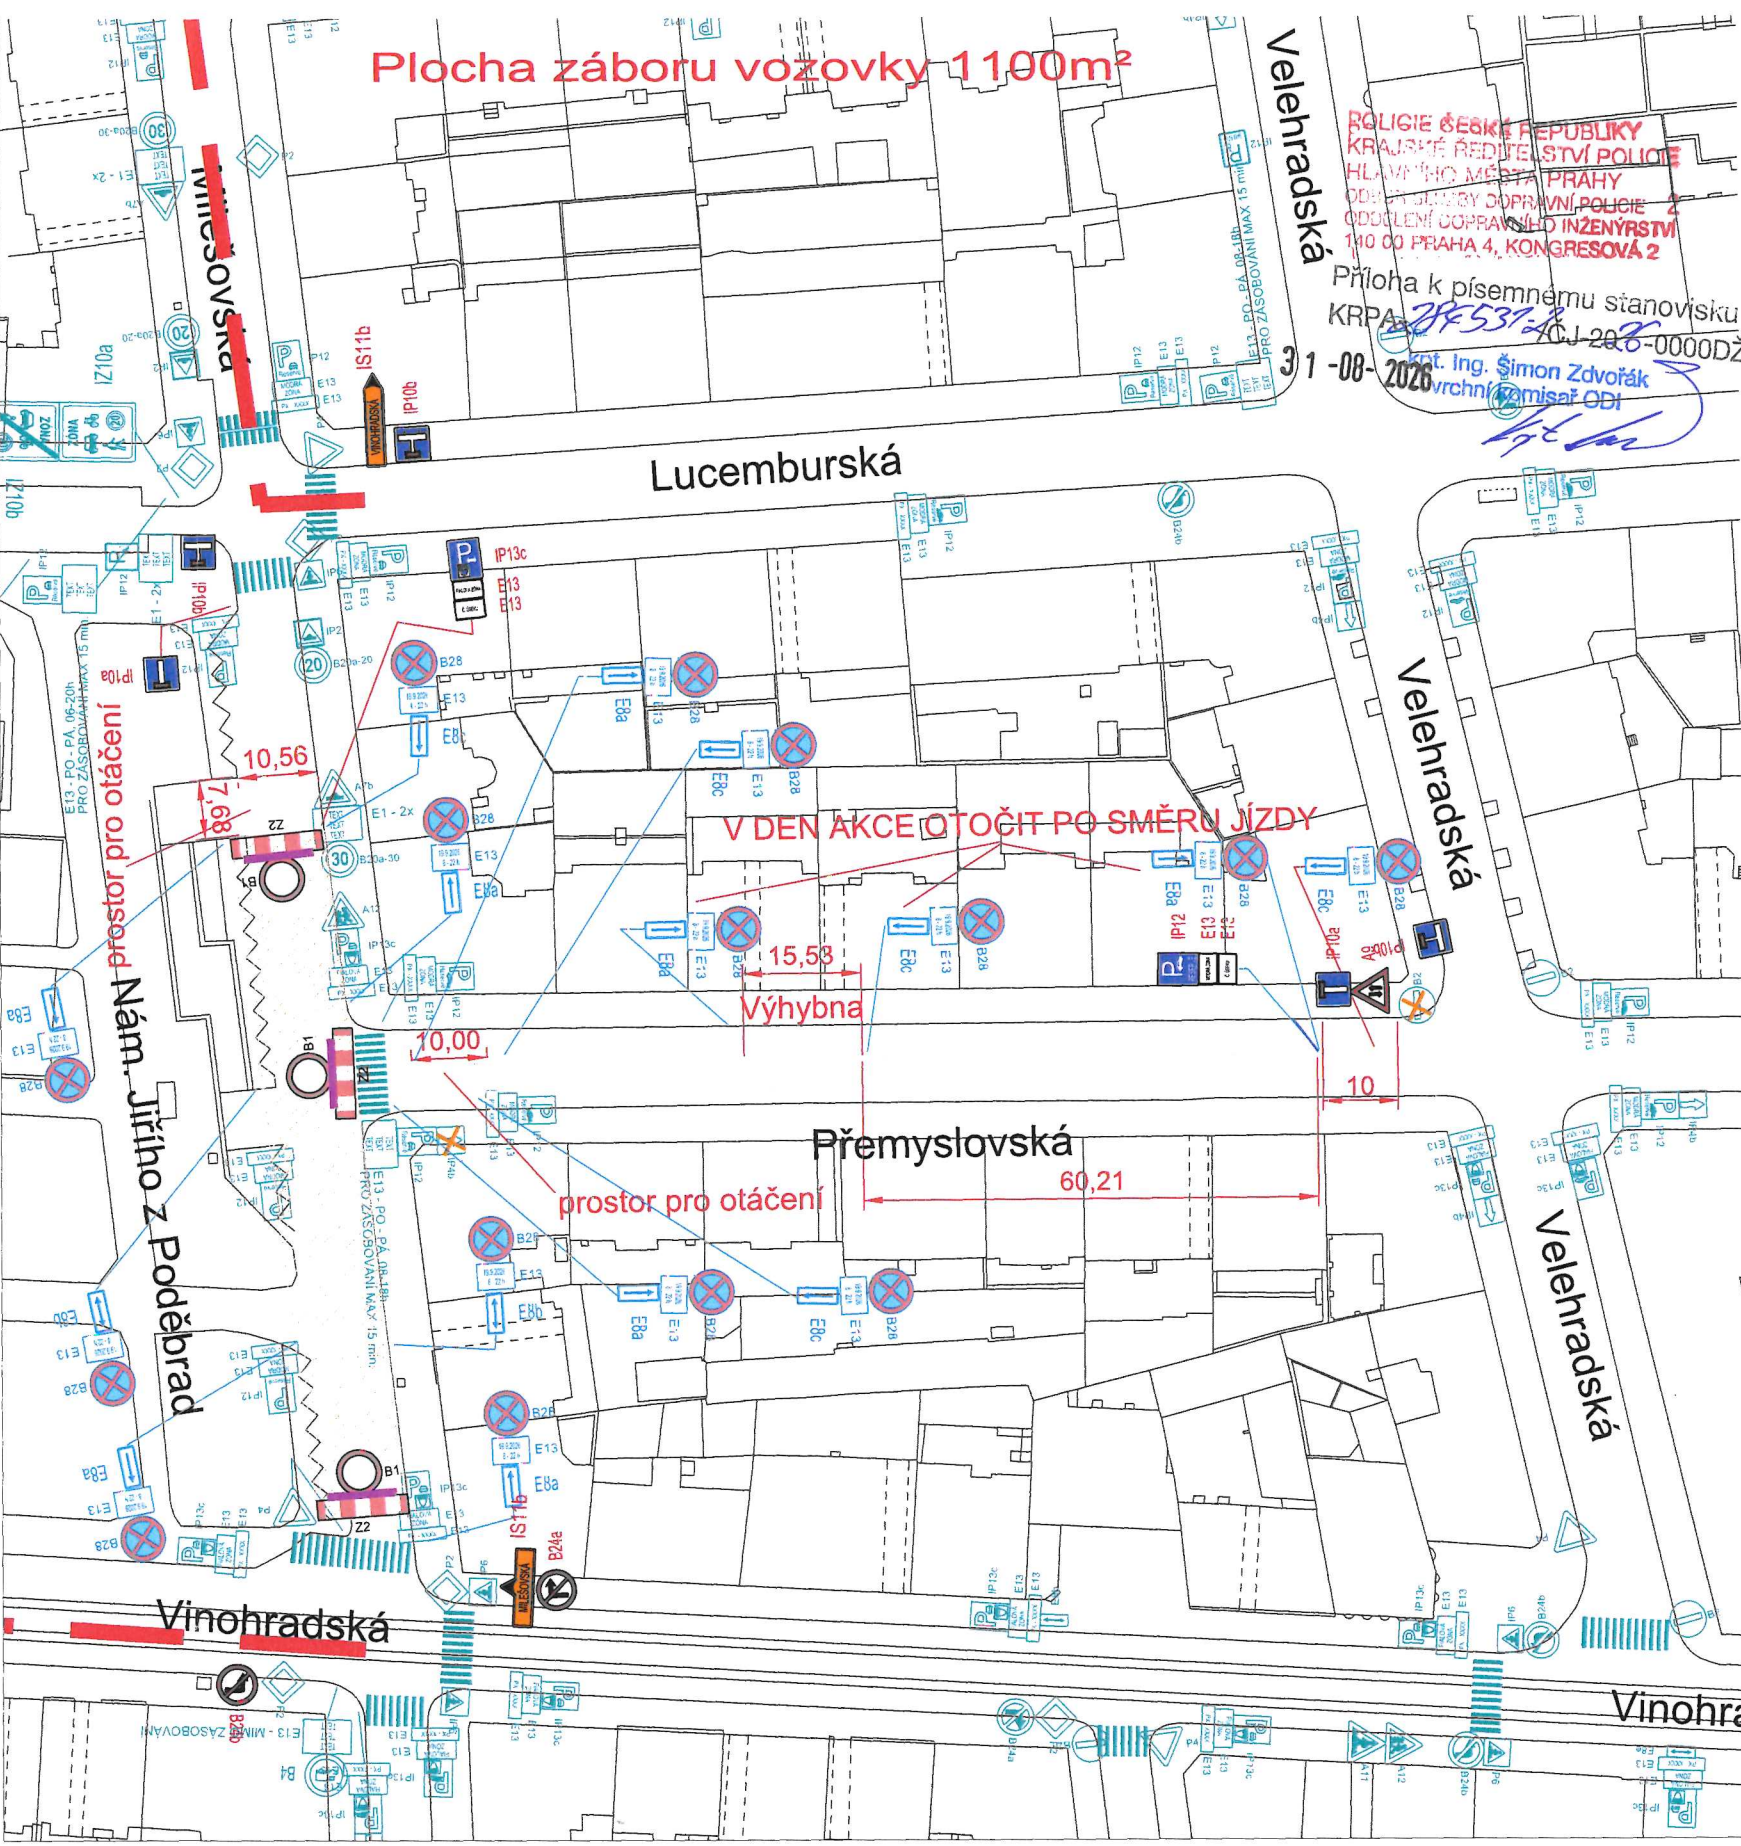

LEGENDA:

- Dočasné DZ
- Stávající DZ
- Zrušení platnosti DZ
- Prostor dopravního omezení

- Dočasné DZ (upozornění)
- Dočasné DZ (rozšíření)
- Mobilní zábrany
- Objízdná trasa

Umístění DZ B28+E13 - 11.9.2026
Dopravní omezení SO 19.9.2026 (8-22h.)

PŘÍLOHA ROZHODNUTÍ
MĚSTSKÁ ČÁST PRAHA 3
Úřad městské části
Seifertova ul. 659/51, Praha 3

Bpv

JTSK

Auto*Mat	
Slezská 2033/11 120 00 Praha 2-Vinohrady tel.: +420 212 240 666	
Vypracoval:	Ing. Hudec
Datum vyprac.:	06 / 2026
Měřítka:	1:1000
Čís. přílohy:	B.1

DOPRAVNÍ OPATŘENÍ PŘI UZAVÍRCE
k akci "Zažít město jinak 2026"
MĚSTSKÁ ČÁST PRAHA 3 - VINOHRADY, ul. Náměstí Jiřího z Poděbrad