
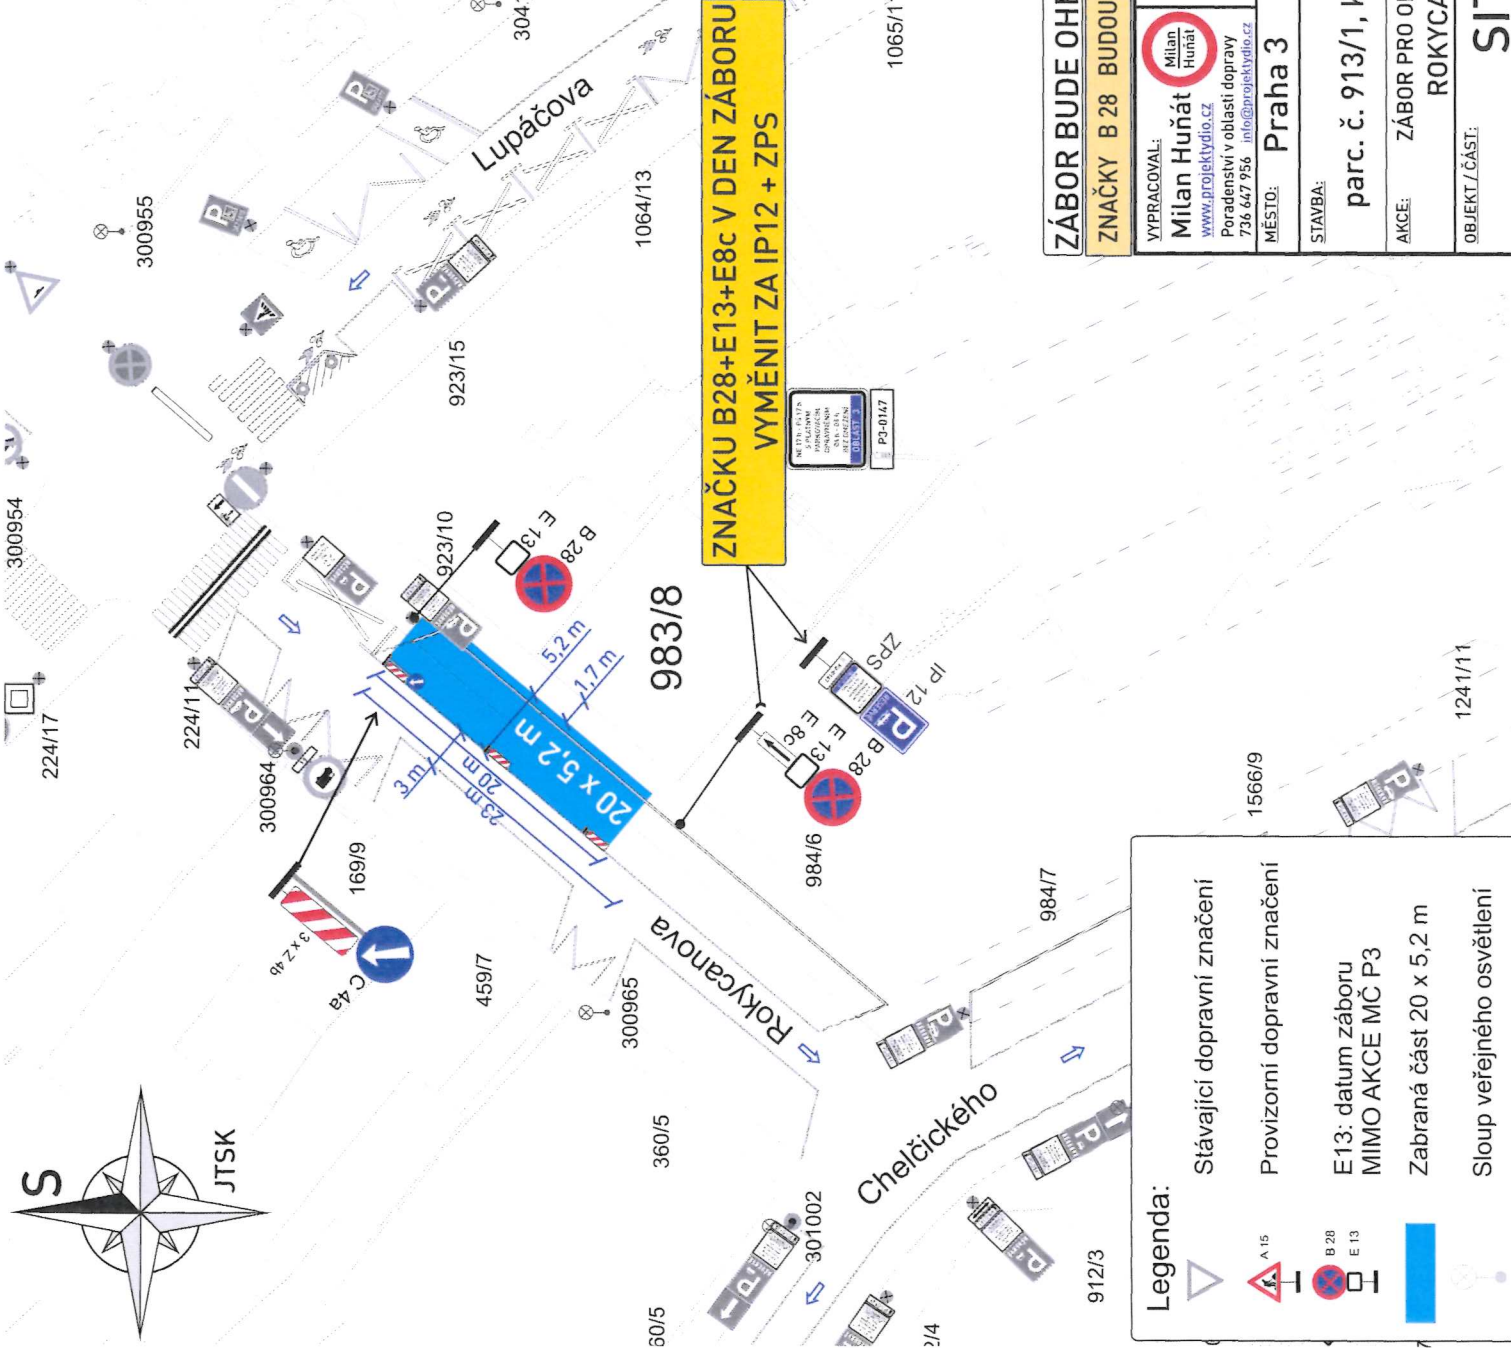


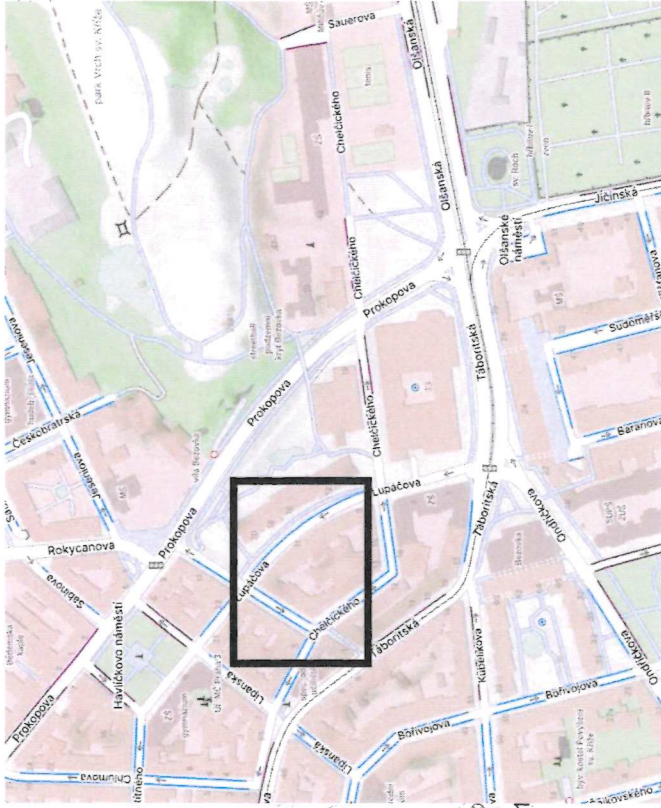

ZÁBOR BUDE OHRAZEN

ZNAČKY B 28 BUDOU OSAZENY 7 DNÍ PŘEDEM S VYZNAČENÝM DATEM PLATNOSTI ZÁKAZU

VYPRACOVAL: Milan Huňát www.projektydio.cz Poradenství v oblasti dopravy 736 647 956 info@projektydio.cz		OBJEDNATEL I INVESTOR, STAVBU PROVÁDÍ I: MĚSTSKÁ ČÁST PRAHA 3 Natalie Poděbradská - 222 116 154		PŘEDPOKLADANÝ ZNĚVÝMĚL DOPRAVNÍHO ZNAČENÍ: AD02 Praha - dopravní značení s.r.o. Armádního sboru 15, PRAHA 10 Tel: 602 226 027 Tel: 272 700 103 www.ad02-znaceni.cz ad02@ad02praha.cz	
MĚSTO: Praha 3		ČÁST: Žižkov		MĚŘÍTKO: 1:500	
STAVBA: parc. č. 913/1, k. ú. Žižkov, před domem Rokycanova 983/8		AKCE: ZÁBOR PRO ODHALENÍ PAMĚTNÍ DESKY J. JEŽKA V ULICI ROKYCANOVA; 24. 9. 2026, 15.00-18.00		VÝKRES Č.: 1.1	
OBJEKT / ČÁST:		FORMÁT: A4		DATUM: 20.07.2026	
				STUPĚŇ: DIR	

Legenda:	
	Stávající dopravní značení
	Provizorní dopravní značení
	E13: datum záboru MIMO AKCE MČ P3
	Zabraná část 20 x 5.2 m
	Sloup veřejného osvětlení